




BYTOVÝ DŮM U Medvídků č.p.222

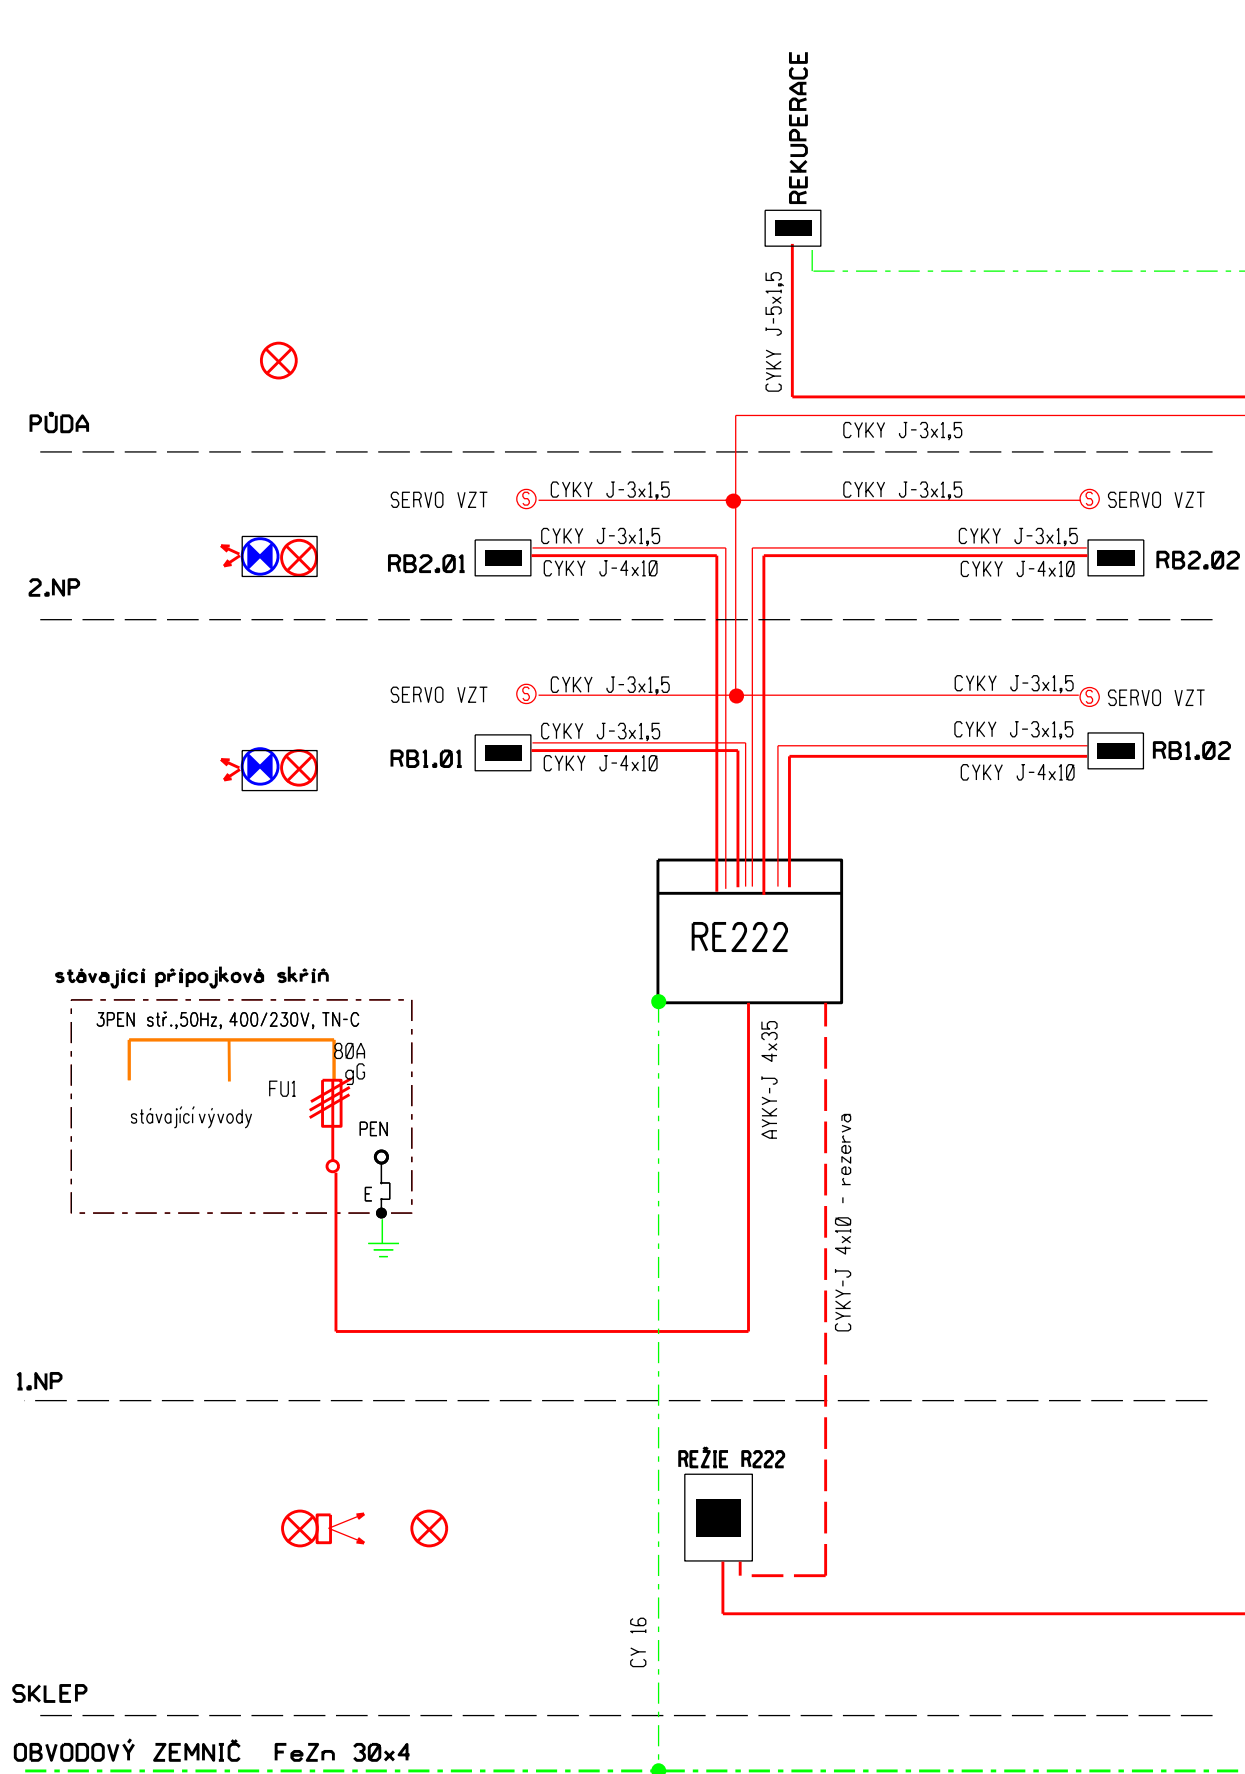

BYTOVÝ DŮM U Medvídků č.p.223

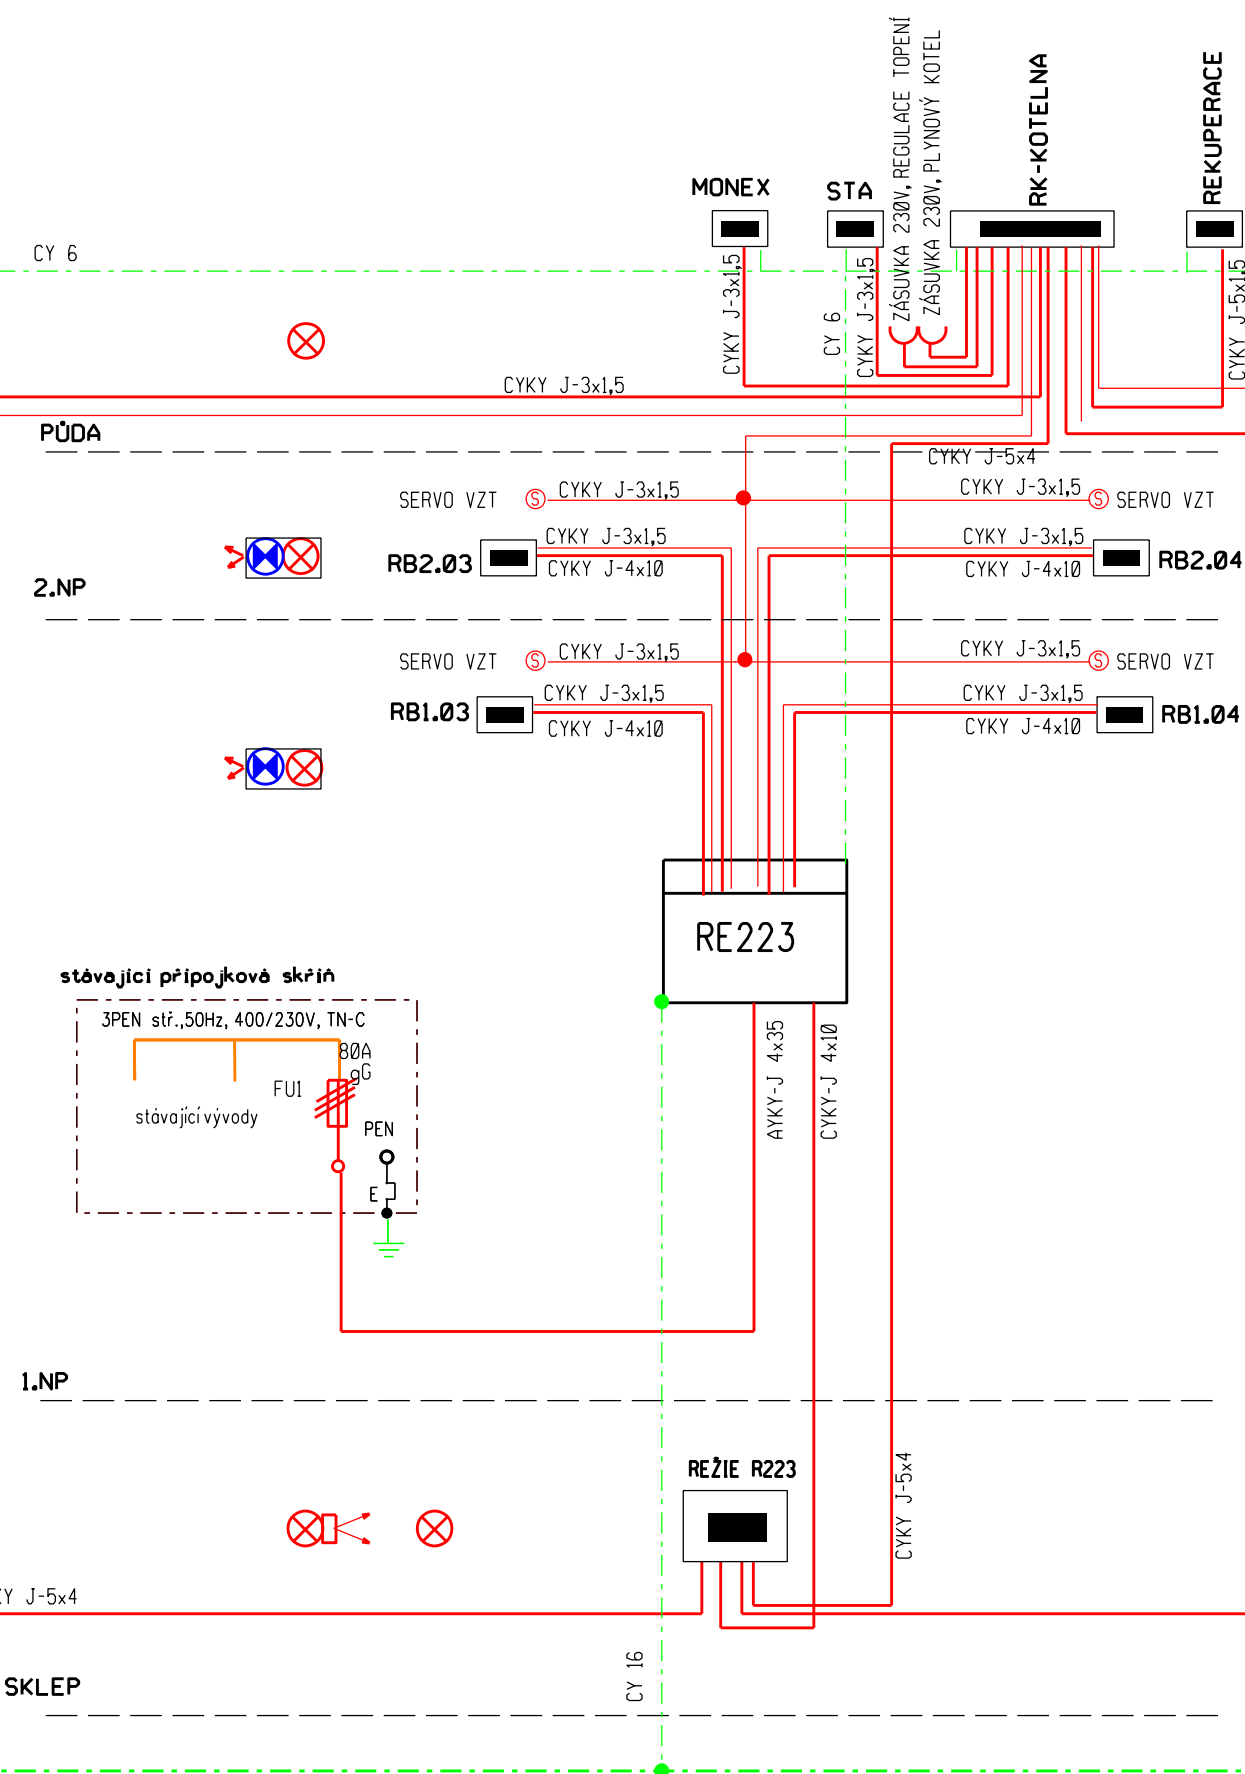

BYTOVÝ DŮM U Medvídků č.p.224

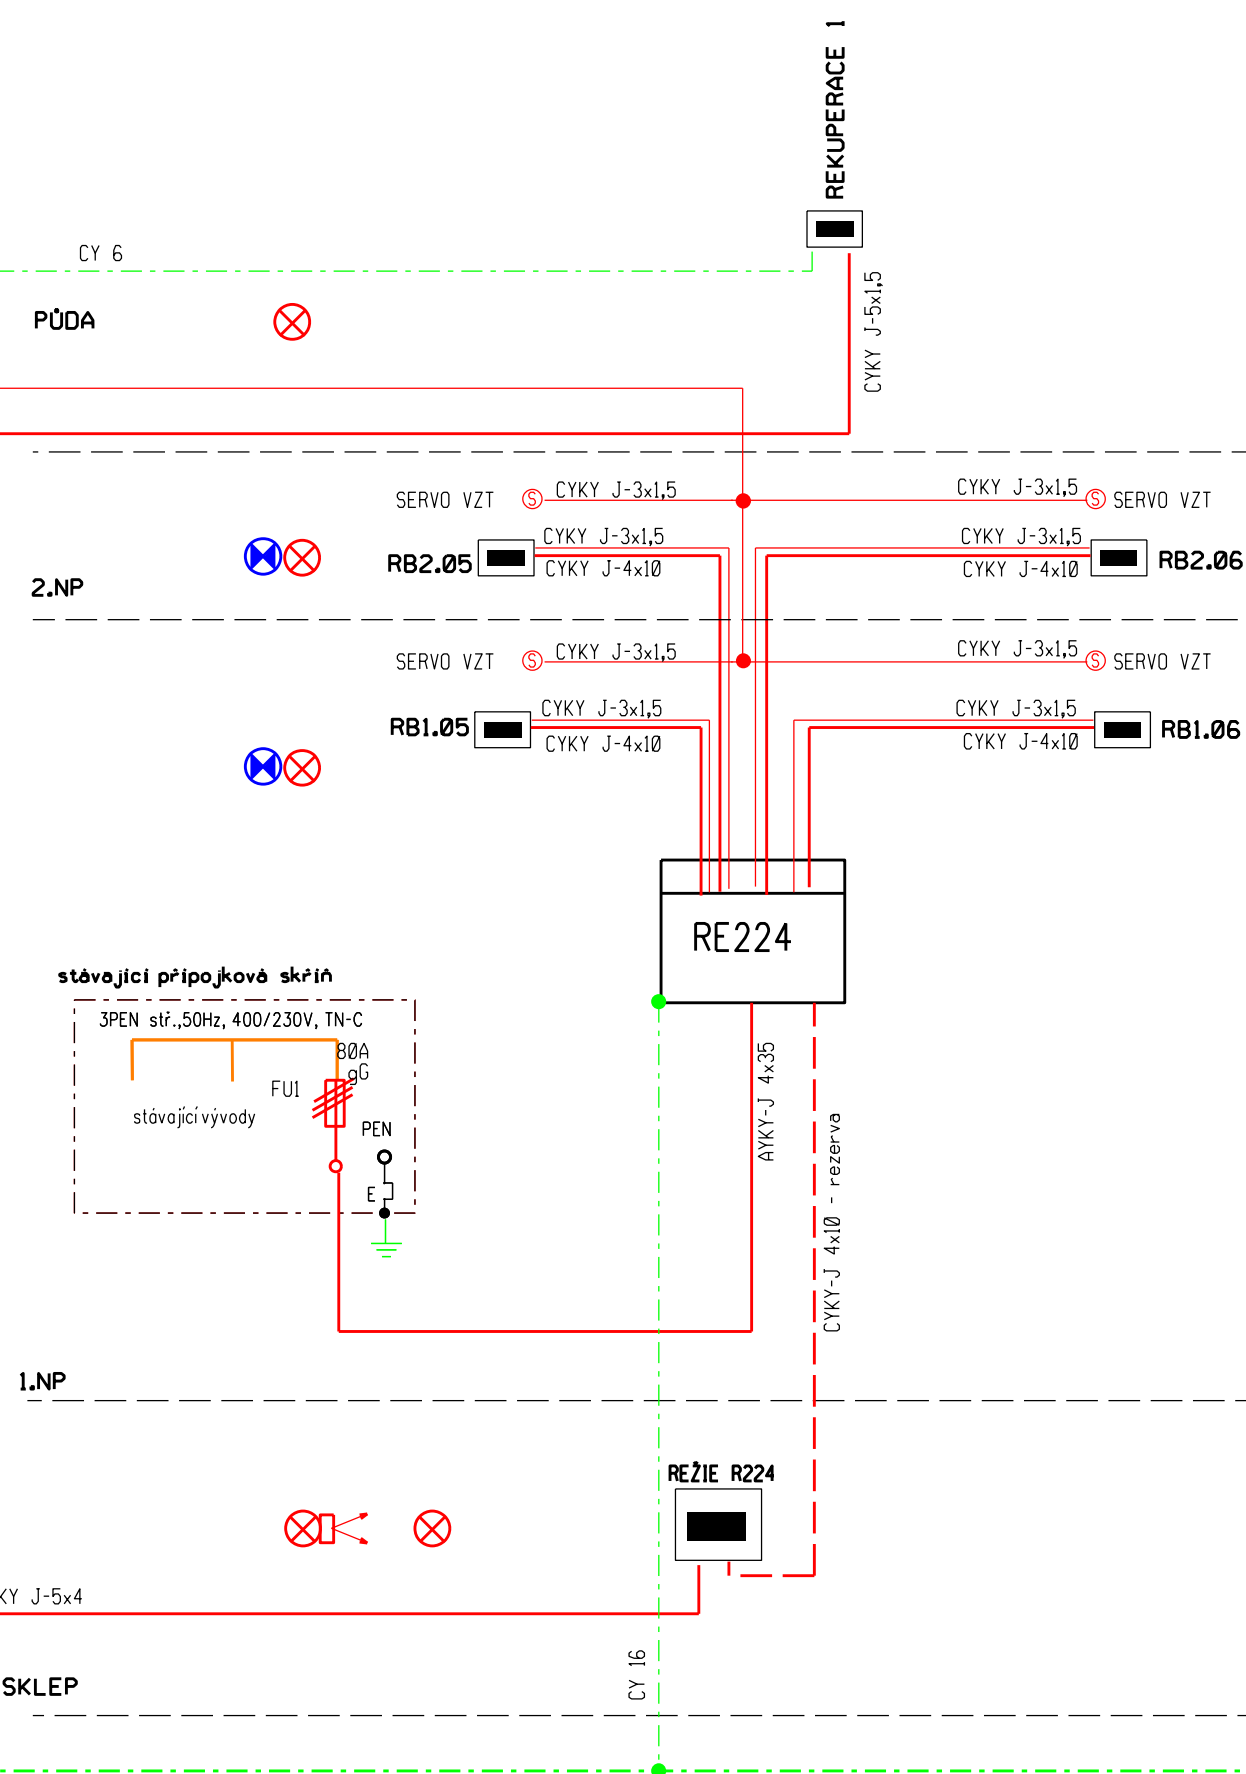

NAPĚŤOVÁ SOUSTAVA : 3PE+N stř. 50Hz, 400/230V, TN-S  
OCHRANA PŘED NEBEZPEČNÝM DOTYKEM :  
NN - ODPOJENÍM OD SÍTĚ - dle ČSN 33 2000-4-41 ed.2

Jana Brožová projekce elektro Kamýk nad Vilavou 164 26263 Kamýk nad Vilavou tel: 602 650 945 e-mail: brozova.elpro@seznam.cz		
STAVBA: <b>Rekonstrukce elektroinstalace v rámci společných prostor a sklepů domu M. U Medvídků 222-224 - Milín</b>		
SÍLOVÉ ROZVODY - SCHEMA		
MÍSTO STAVBY: Milín, bytová domy	STUPĚŇ PD: zadání stavby	
INVESTOR: Obec Milín, 11.května 27, Milín, 262 31	č. výkresu:	
PROJEKTANT: Jana Brožová	PŘÍK: 1	
ARCHIVNÍ ČÍSLO: E-02/ 21	DATUM: leden 2021	MĚŘÍTKO: