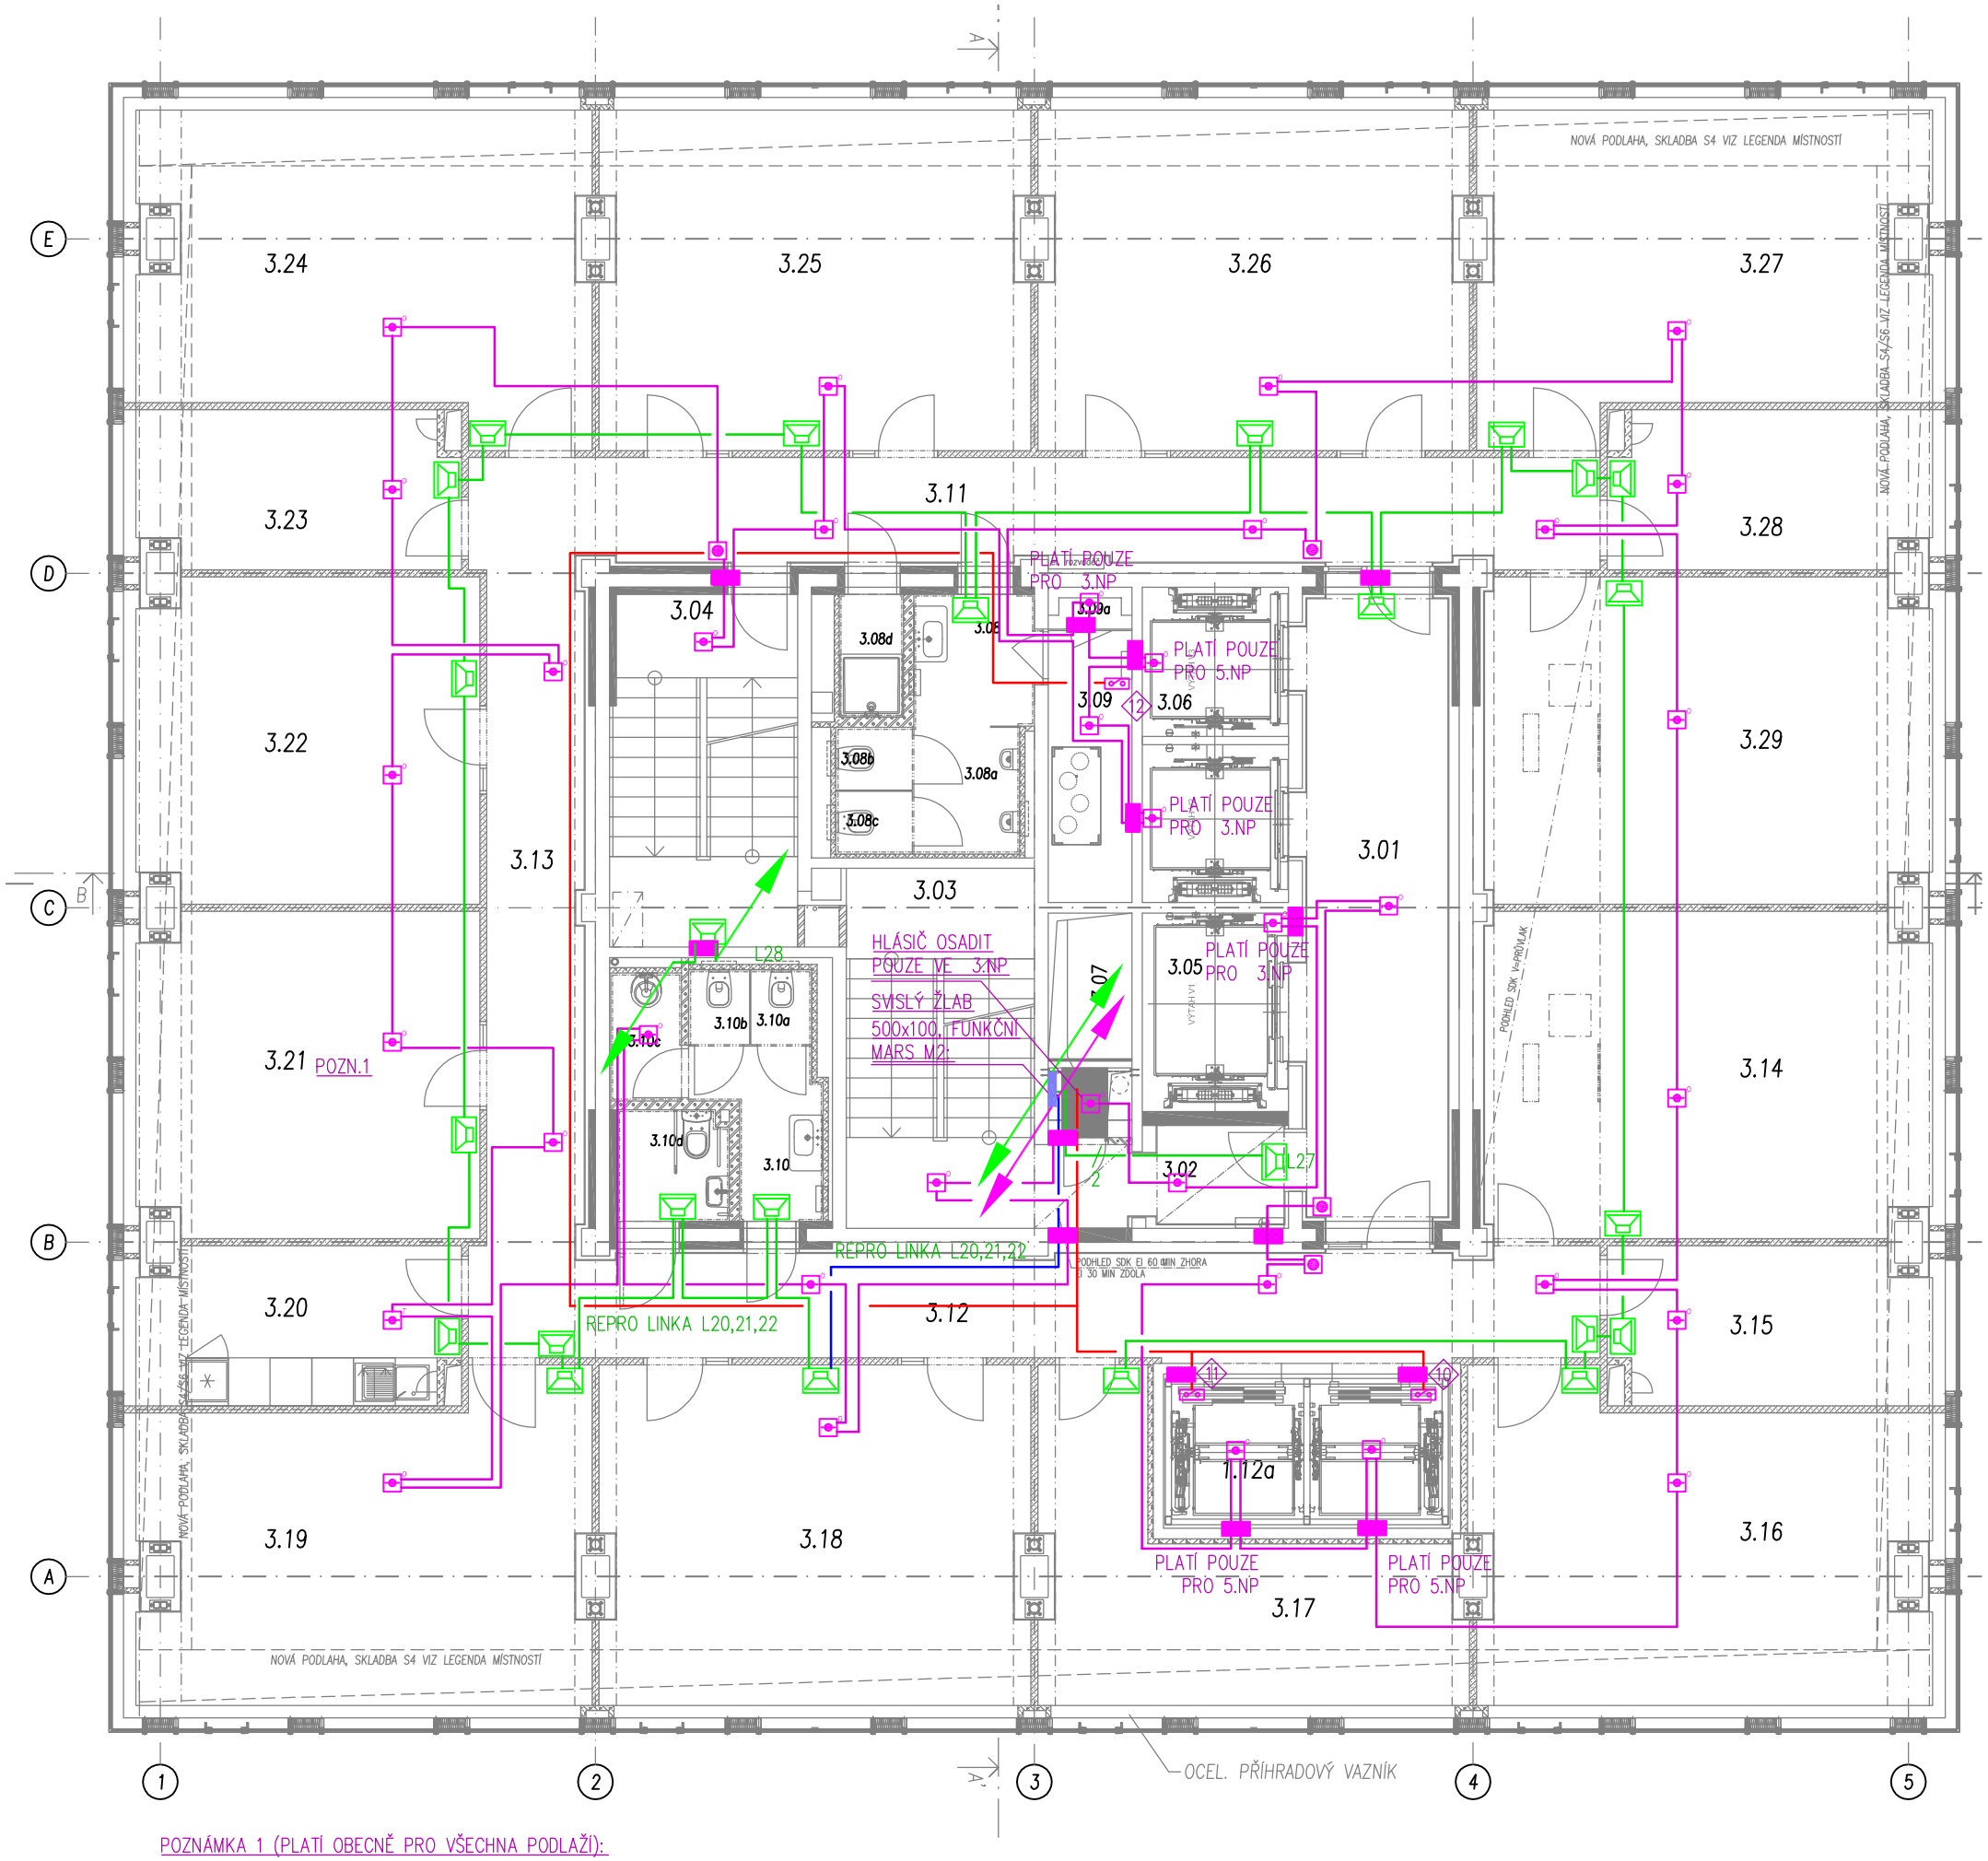

LEGENDA MÍSTNOSTÍ 3.NP

Č.M.		ÚČEL MÍSTNOSTI	PLOCHA [m2]	PODLAHA	SVĚTLÁ VÝŠKA [mm]	PODHLED [mm]
3.	1	VSTUP DO VÝTAHŮ, CHUC C	17,97	KOBEREC	2800	SDK
3.	2	CHODBA, CHUC C	4,66	STĚRKA	2200/2800	SDK PROTIPOŽÁRNÍ EI 30 ZHORA
3.	3	SCHODIŠTĚ, CHUC C	13,95	STĚRKA		OMÍTKA
3.	4	SCHODIŠTĚ, CHUC B	13,52	STĚRKA		OMÍTKA
3.	5	POŽÁRNÍ VÝTAH	5,88			
3.	6	VÝTAHY V2,3	9,50			
3.	7	INSTALAČNÍ ŠACHTA, VZT, SLP	3,87	STĚRKA, POROROŠT		OMÍTKA
3.	8	PŘEDSÍŇ MUŽI	3,40	KERAMICKÁ DLAŽBA	2400	SDK
3.	8a	PISOÁRY	2,77	KERAMICKÁ DLAŽBA	2400	SDK
3.	8b	WC MUŽI	0,99	KERAMICKÁ DLAŽBA	2400	SDK
3.	8c	WC MUŽI	0,95	KERAMICKÁ DLAŽBA	2400	SDK
3.	8d	SPRCHA	3,62	KERAMICKÁ DLAŽBA	2400	SDK
3.	9	VZT STROJOVNA,	4,69	STĚRKA	2400	OMÍTKA
3.	9a	INSTALAČNÍ ŠACHTA, EL, MaR	0,72	STĚRKA		OMÍTKA
3.	10	PŘEDSÍŇ ŽENY	3,52	KERAMICKÁ DLAŽBA	2400	SDK
3.	10a	WC ŽENY	0,96	KERAMICKÁ DLAŽBA	2400	SDK
3.	10b	WC ŽENY	0,96	KERAMICKÁ DLAŽBA	2400	SDK
3.	10c	ÚKLIDOVÁ MÍSTNOST	1,87	KERAMICKÁ DLAŽBA	2400	SDK
3.	10d	WC IMOBILNÍ	2,51	KERAMICKÁ DLAŽBA	2400	SDK
3.	11	CHODBA	24,46	KOBEREC	2800	SDK
3.	12	CHODBA	24,84	KOBEREC	2800	SDK
3.	12a	VÝTAHY V4,5 POLIKLINIKA	8,80			
3.	13	CHODBA	13,41	KOBEREC	2800	SDK
3.	14	KANCELÁŘ	29,60	KOBEREC	2800	SDK
3.	15	KANCELÁŘ	10,21	KOBEREC	2800	SDK
3.	16	KANCELÁŘ	27,76	KOBEREC	2800	SDK
3.	17	SKLAD	17,85	KOBEREC	2800	SDK
3.	18	KANCELÁŘ	29,69	KOBEREC	2800	SDK
3.	19	KANCELÁŘ	27,76	KOBEREC	2800	SDK
3.	20	KANCELÁŘ	10,21	KOBEREC	2800	SDK
3.	21	KANCELÁŘ	22,61	KOBEREC	2800	SDK
3.	22	KANCELÁŘ	22,61	KOBEREC	2800	SDK
3.	23	KANCELÁŘ	10,21	KOBEREC	2800	SDK
3.	24	KANCELÁŘ	27,76	KOBEREC	2800	SDK
3.	25	KANCELÁŘ	29,69	KOBEREC	2800	SDK
3.	26	KANCELÁŘ	29,69	KOBEREC	2800	SDK
3.	27	KANCELÁŘ	27,76	KOBEREC	2800	SDK
3.	28	KANCELÁŘ	10,21	KOBEREC	2800	SDK
3.	29	KANCELÁŘ	29,60	KOBEREC	2800	SDK

LEGENDA ZNAČEK EPS, ER

- HLAVNÍ ÚSTŘEDNA EPS
- VEDLEJŠÍ ÚSTŘEDNA EPS – OVLÁDACÍ PANEL
- OPTICKO-KOUŘOVÝ HLÁSIČ
- TEPLOTNÍ HLÁSIČ
- TLAČÍTKOVÝ HLÁSIČ
- VSTUPNĚ-VÝSTUPNÍ MODUL – 4 VSTUPY, 2 VÝSTUPY
- POMOCNÝ NAPÁJECÍ ZDROJ 24VDC
- KONTAKT EPS PRO OVLÁDÁNÍ ČI MONITORING NÁVAZNÝCH TECHNOLOGIÍ, OZNAČENÍ VIZ BLOK. SCHÉMA
- ER — ÚSTŘEDNA ERO V 19" RACKU
- NÁSTĚNNÝ REPRODUKTOR 6W

- KABEL KRUHOVÝCH LINEK (NEFUNKČNÍ) 1x2x0,8, B2ca,s1,d1
- FUNKČNÍ KABELÁŽ EPS, B2ca,s1,d1: – VSTUPY VÝSTUPY: 1(2,4)x2x0,8 (VIZ BLOKOVÉ SCHÉMA)
- KABEL REPRODUKTOROVÝCH LINEK 2x2,5, FUNKČNÍ, B2ca,s1,d1
- KABEL REPRODUKTOROVÝCH LINEK 2x1,5, FUNKČNÍ, B2ca,s1,d1

±0,000 = PODLAHA 1.NP

POZNÁMKA 1 (PLATÍ OBECNĚ PRO VŠECHNA PODLAŽÍ):
HLÁSIČE BUDOU OSAZENY TAK, ABY MAXIMÁLNÍ VODOROVNÁ VZDÁLENOST MEZI LIBOVOLNÝM MÍSTEM NA STROPĚ A HLÁSIČEM NEPŘEKROČILA 6,7m (MÍSTNOSTI<=80m2), RESP. 5,8m (MÍSTNOSTI>80m2). HLÁSIČE BUDOU OSAZENY MIN. 0,5m OD ZDI, ČI PŘEPÁŽKY, BUDOU OSAZENY MIN. 0,5m OD OKRAJE JAKÉHOKOLIV PŘÍVODU VZDUCHU A MIN. 0,4m OD OKRAJE NASÁVACÍHO OTVORU, NIKOLIV PŘÍMO PŘED NĚ.
POZNÁMKA 2:
OZNAČENÉ HLÁSIČE OSADIT POUZE PRO 3.NP, 5.NP

ARCHITEKT MICHAL KRISTEN
ATELIÉR SVATOPLUKA ČECHA 35, 612 00 BRNO
TELEFON/FAX +420 549 259 045
ČESKÁ REPUBLIKA

ZHOTOVITEL: ATELIÉR, SVATOPLUKA ČECHA 35, 612 00 BRNO
GENERÁLNÍ PROJEKTANT: ING. ARCH. MICHAL KRISTEN
ZODPOVĚDNÝ PROJEKTANT: ING. ARCH. MICHAL KRISTEN
KONTROLOVAL: ING. PETR VAŠÍČEK
VYPRACOVAL: ING. IGOR HLINĚNÝ
INVESTOR: AGRIE office s.r.o.

REKONSTRUKCE INTERIÉRŮ ADMINISTRATIVNÍ BUDOVY "A"

BRNO, ŠUMAVSKÁ 525/33, parc.č. 1098/4 v k.ú. VEVEŘÍ

STUPEŇ PROJEKTU: DOKUMENTACE PRO PROVÁDĚNÍ STAVBY
ZAKÁZKOVÉ ČÍSLO: M14_375
DATUM: 06/2020

NAVRHOVANÝ STAV
PŮDORYS PODLAŽÍ 3.NP – 5.NP — EPS, ER

MĚŘÍTKO: M 1:100
ČÍSLO VÝKRESU: 105