

Vypřacoval: PETR BOŘUTA		Investor:		AGRIE office s.r.o.		Petr Bořuta Projeke zadržel Mlad Mánesova 1138, 76502 Otrokovice IČ: 47970596		Změna/Datum: Měřítko: 1:1		V.č.: A.K.: 202008		List: 9	
Kontroloval:													
Datum: 22.06.2020													

1	2	3	4	5	6	7	8	9	10	11	12	13	14	15	16	17
Obsah: Rozvaděč DMR-TYP 1																
Akce: REKONSTRUKCE INTERIÉRŮ ADMIN. BUDOVY "A" BRNO, ŠUMAVSKÁ 525/33, parc.č. 1098/4 MĚŘENÍ A REGULACE																
BEZ ODEČTU M-BUS																
PLATÍ PRO PATRA / DMR: 1,3,4,6,7,9,10,12,13,15,16,18,19,21,22																

Vypracoval:	PETR BOŘUTA
Kontroloval:	
Datum :	22.06.2020


AKCE: REKONSTRUKCE INTERIÉRŮ ADMIN. BUDOVY "A"  
BRNO, ŠUMAVSKÁ 525/33, parc.č. 1098/4  
MĚŘENÍ A REGULACE

Petr Borůta  
Projekce zařízení MAr  
Mánesova 1138, 76502  
Otrokovice IČ: 47970596

Investor: AGRIE office s.r.o.	Obsah:
Rozvaděč D	

MR-TYP 1	Změna/Datum:
	Měřtko: 1:1

Zakazka: 202008	Listu: 9
V.č.: 118	List: 2

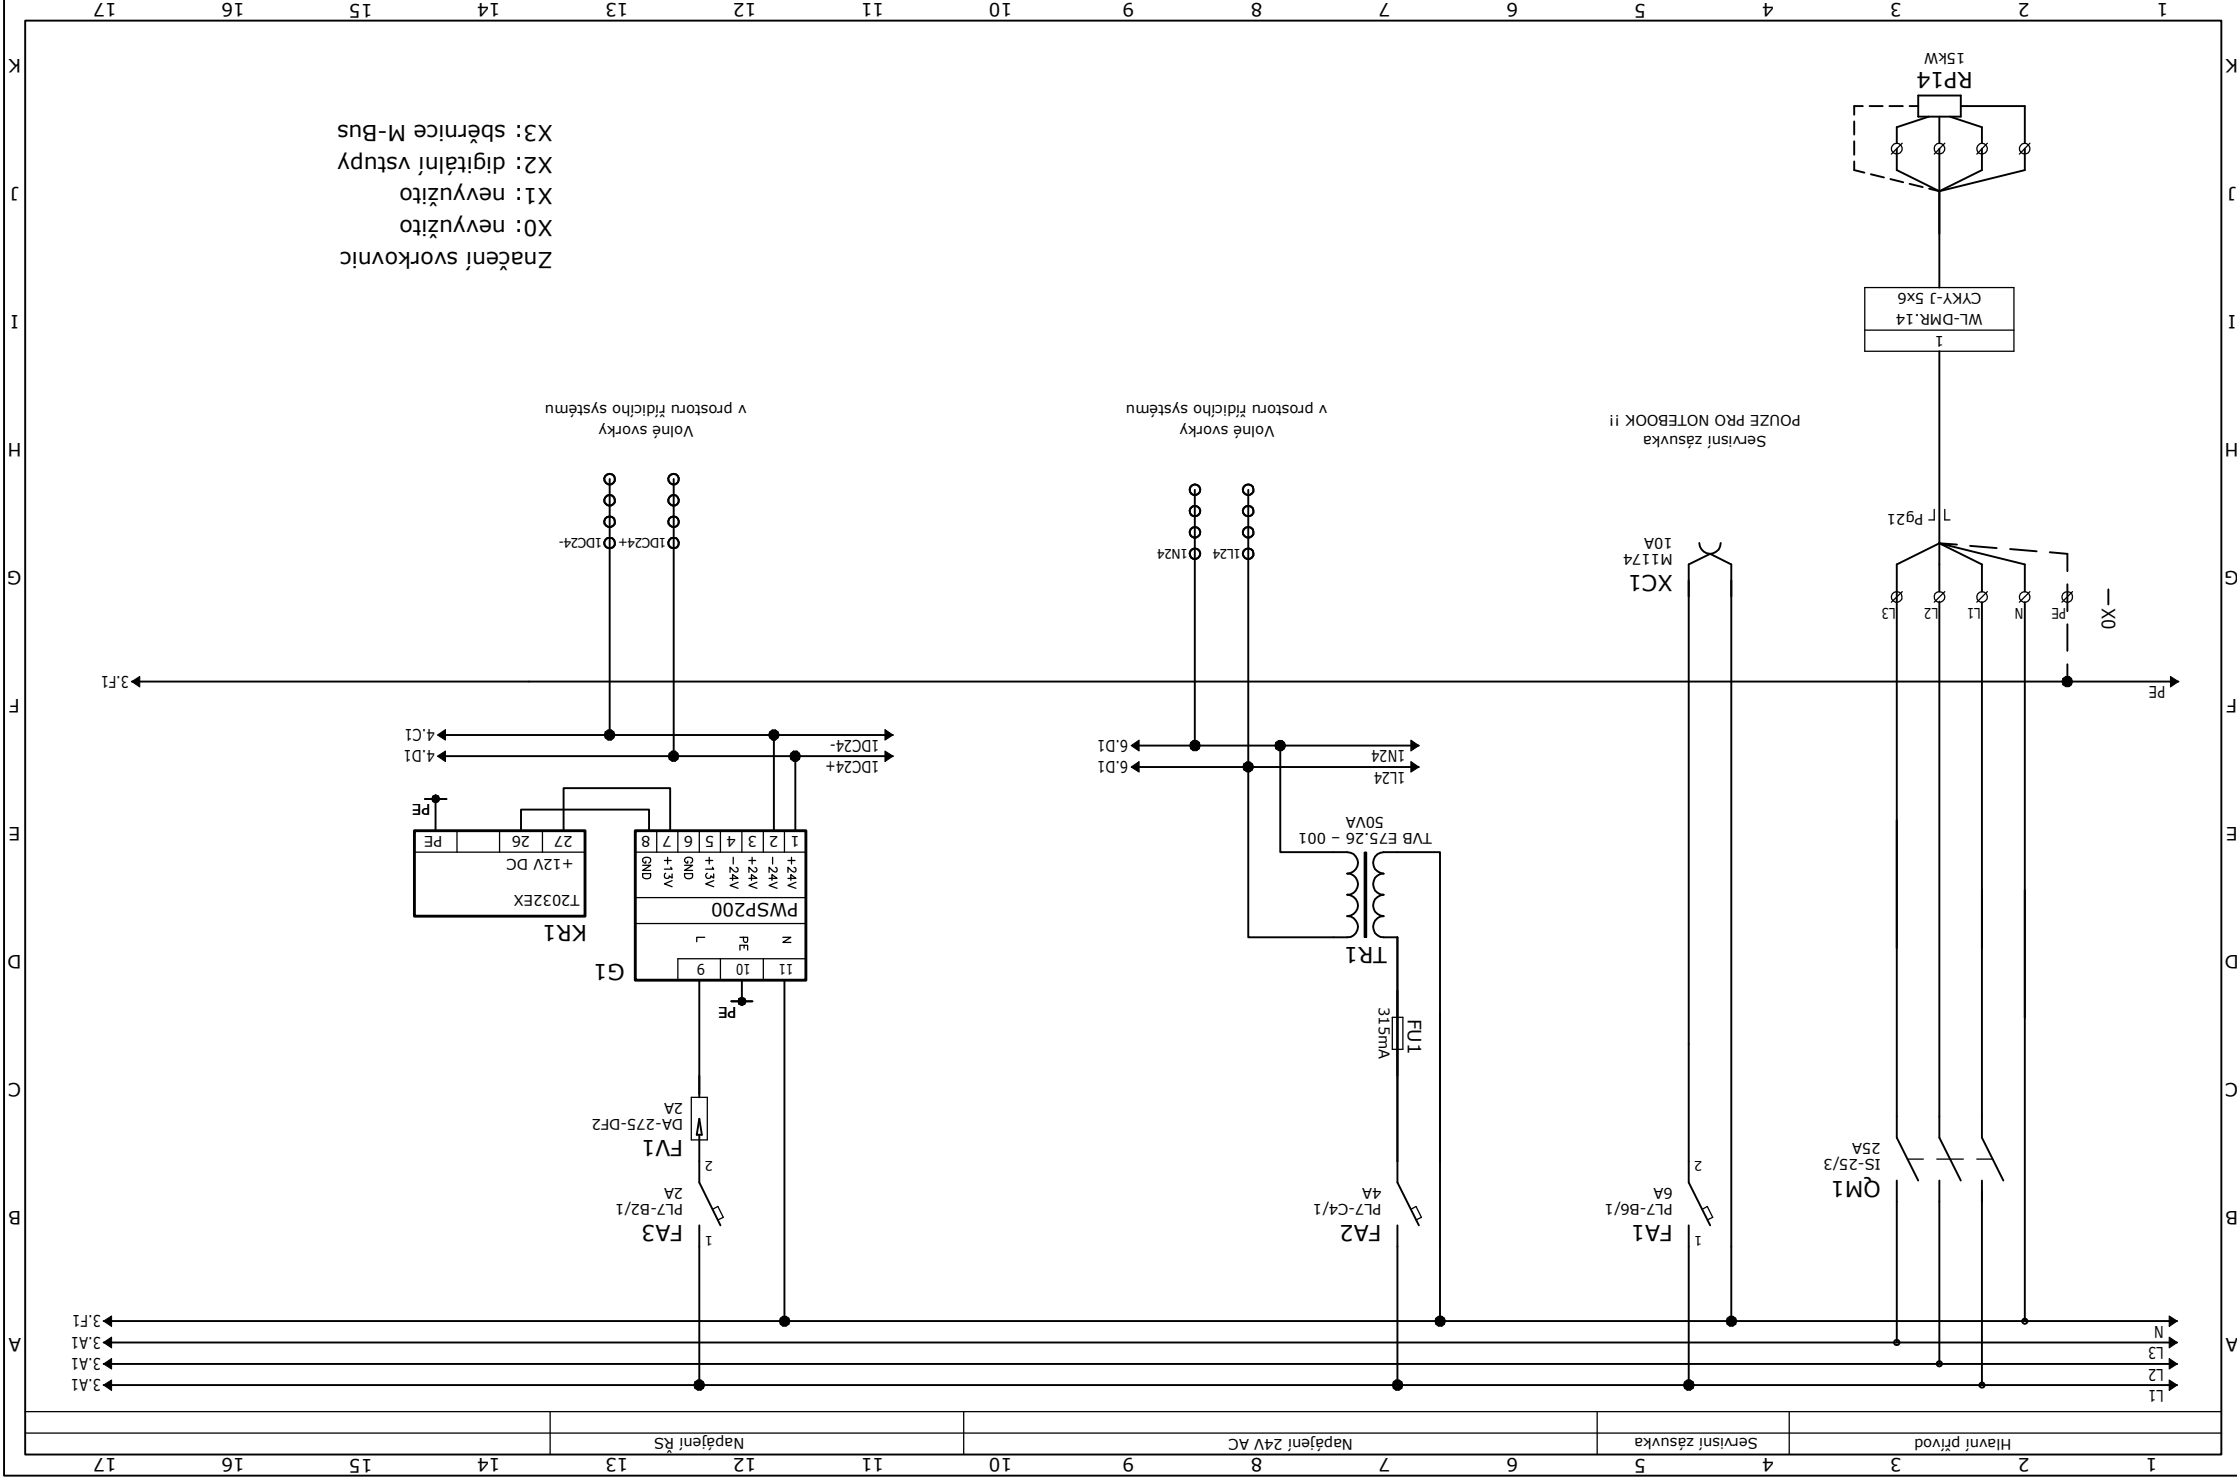

Vypracoval:	Petr Bořuta
Kontroloval:	
Datum :	22.06.2020

AKCE: REKONSTRUKCE INTERIÉRU ADMIN. BUDOVY "A"  
BRNO, ŠUMAVSKÁ 525/33, parc.č. 1098/4  
MĚŘENÍ A REGULACE

Petr Bořuta  
Projekce zařízení Měr  
Mánesova 1138, 76502  
Otrokovice IČ: 47970596


Obsah:  
Investor: AGRIE office s.r.o.

# Rozvaděč DMR-TYP 1

Měřítko:  
Změna/Datum:


1:1  
V.č.:


Zakázka: 202008  
Listů: 9  
List: 3

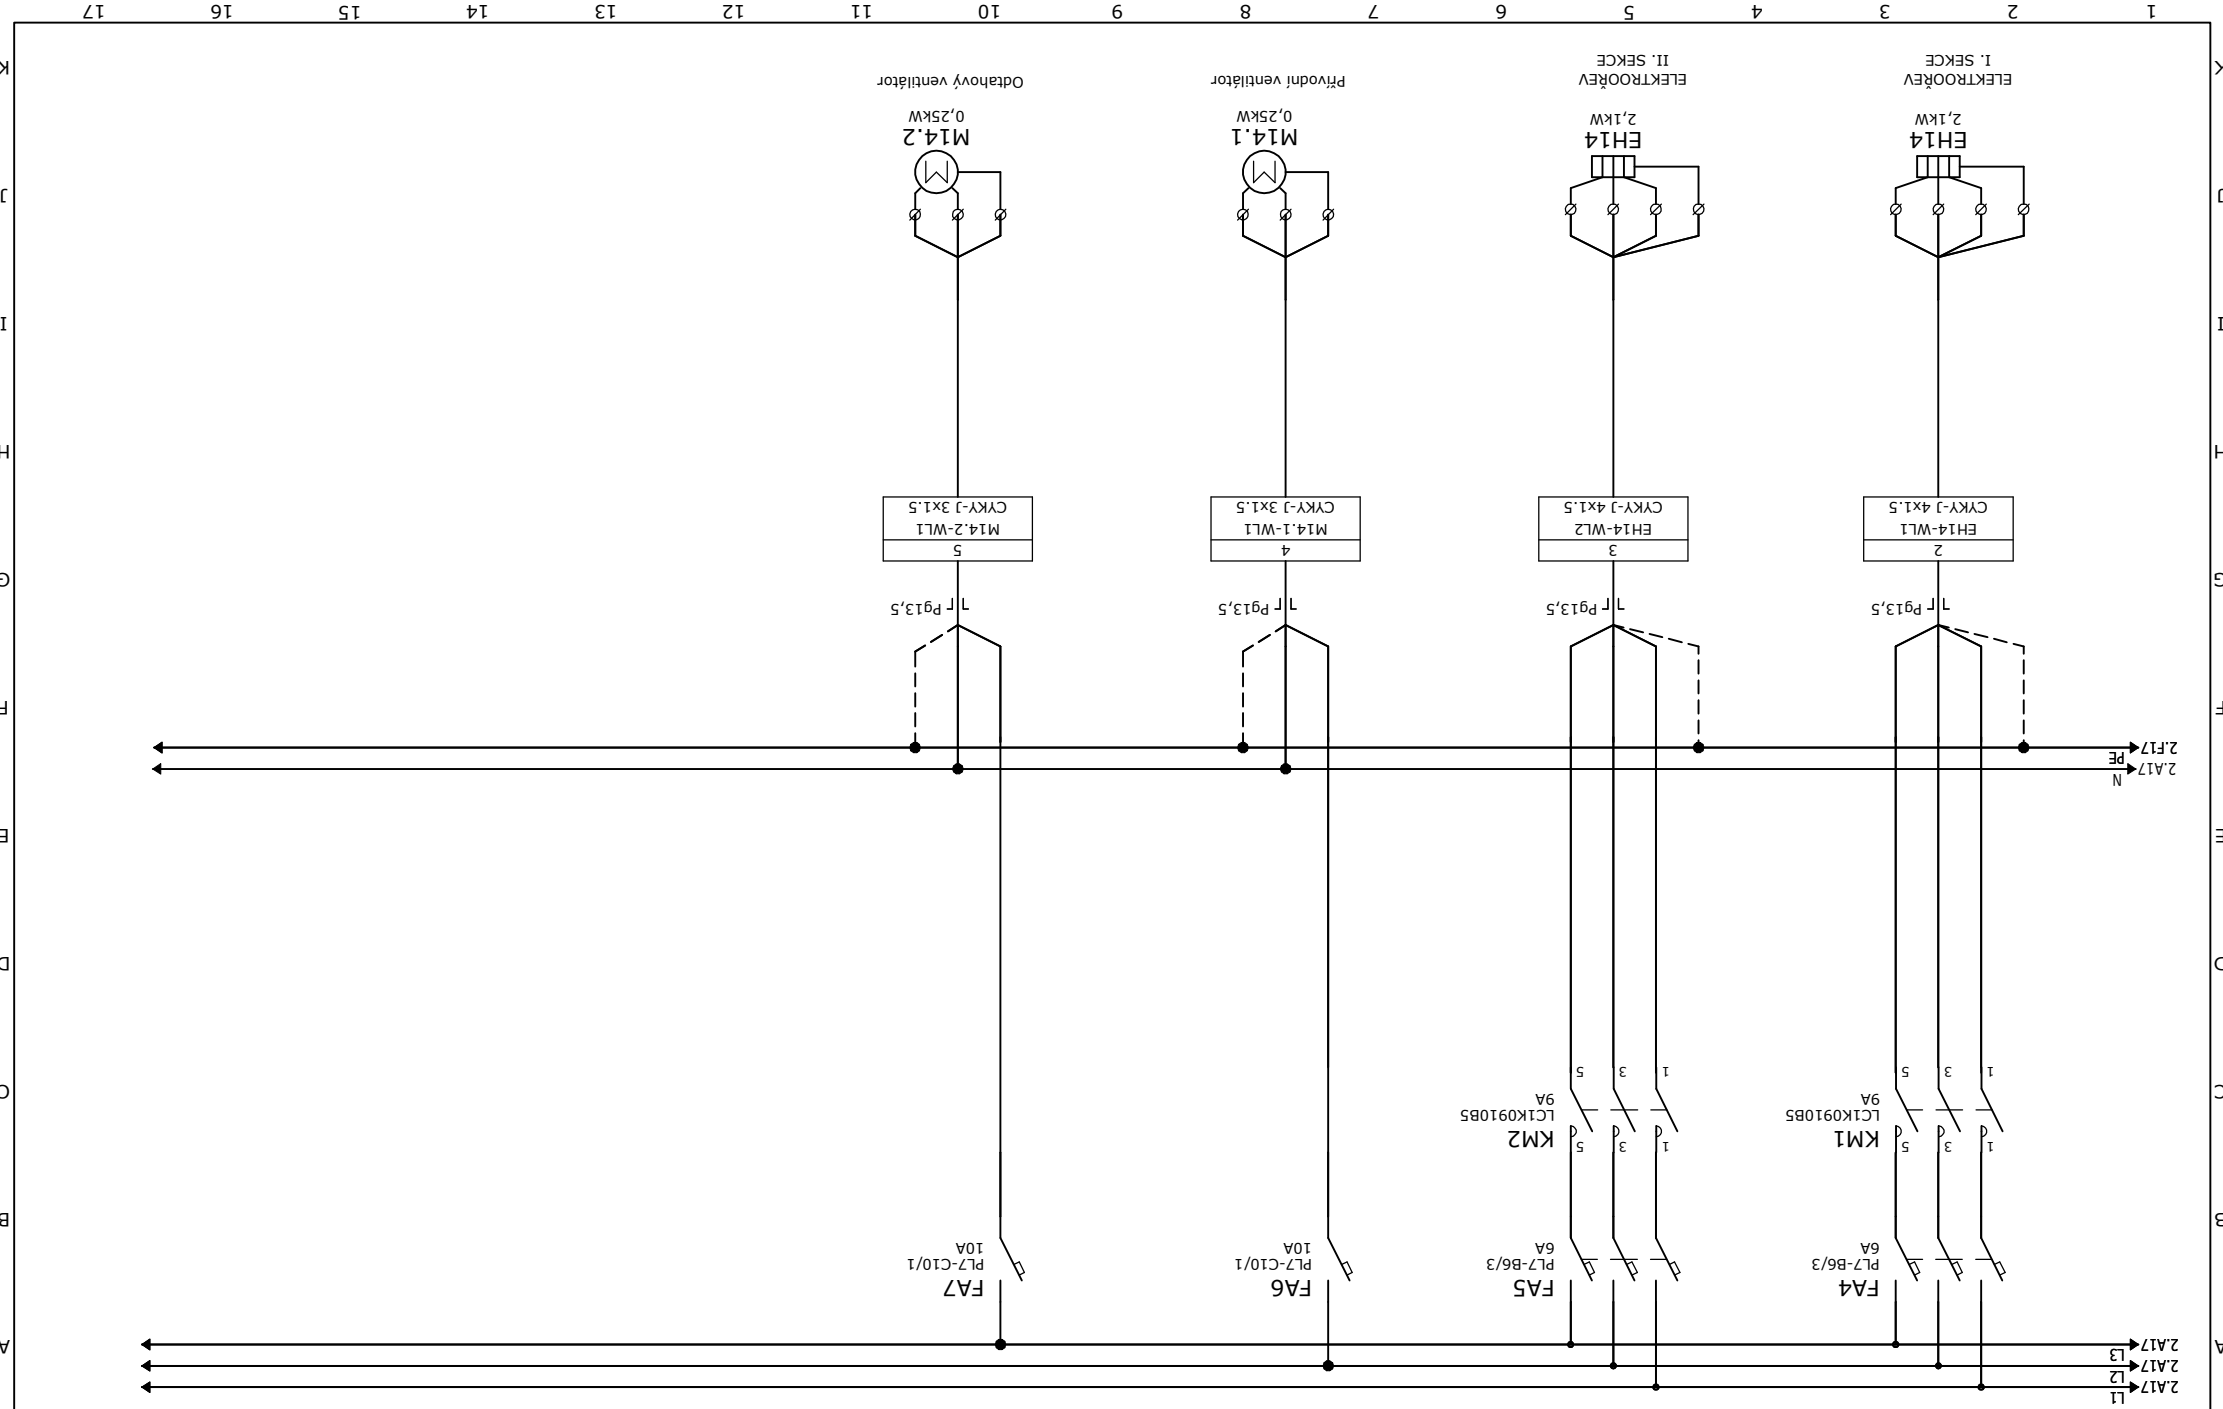


1	2	3	4	5	6	7	8	9	10	11	12	13	14	15	16	17
Elektroořev 1. sekce		Elektroořev 2. sekce		Přívodní ventilátor		Odtahový ventilátor										
Silový okruh		Silový okruh		Silový okruh		Silový okruh										

Výpracoval: PETR BOŘUTA		AKCE: REKONSTRUKCE INTERIÉRŮ ADMIN. BUDOVY "A"		Měření A REGULACE		Měření A REGULACE		Otokovice IČ: 47970596		Obsah:		Měřtko: 1:1		V.č.: 118		List: 4	
Kontroloval:		BRNO, ŠUMAVSKÁ 525/33, parc.č. 1098/4		Mánesova 1138, 76502		Investor: AGRITE office s.r.o.		Změna/Datum:		Zákazka: 202008		Listu: 9		Datum : 22.06.2020		Kontrola:	

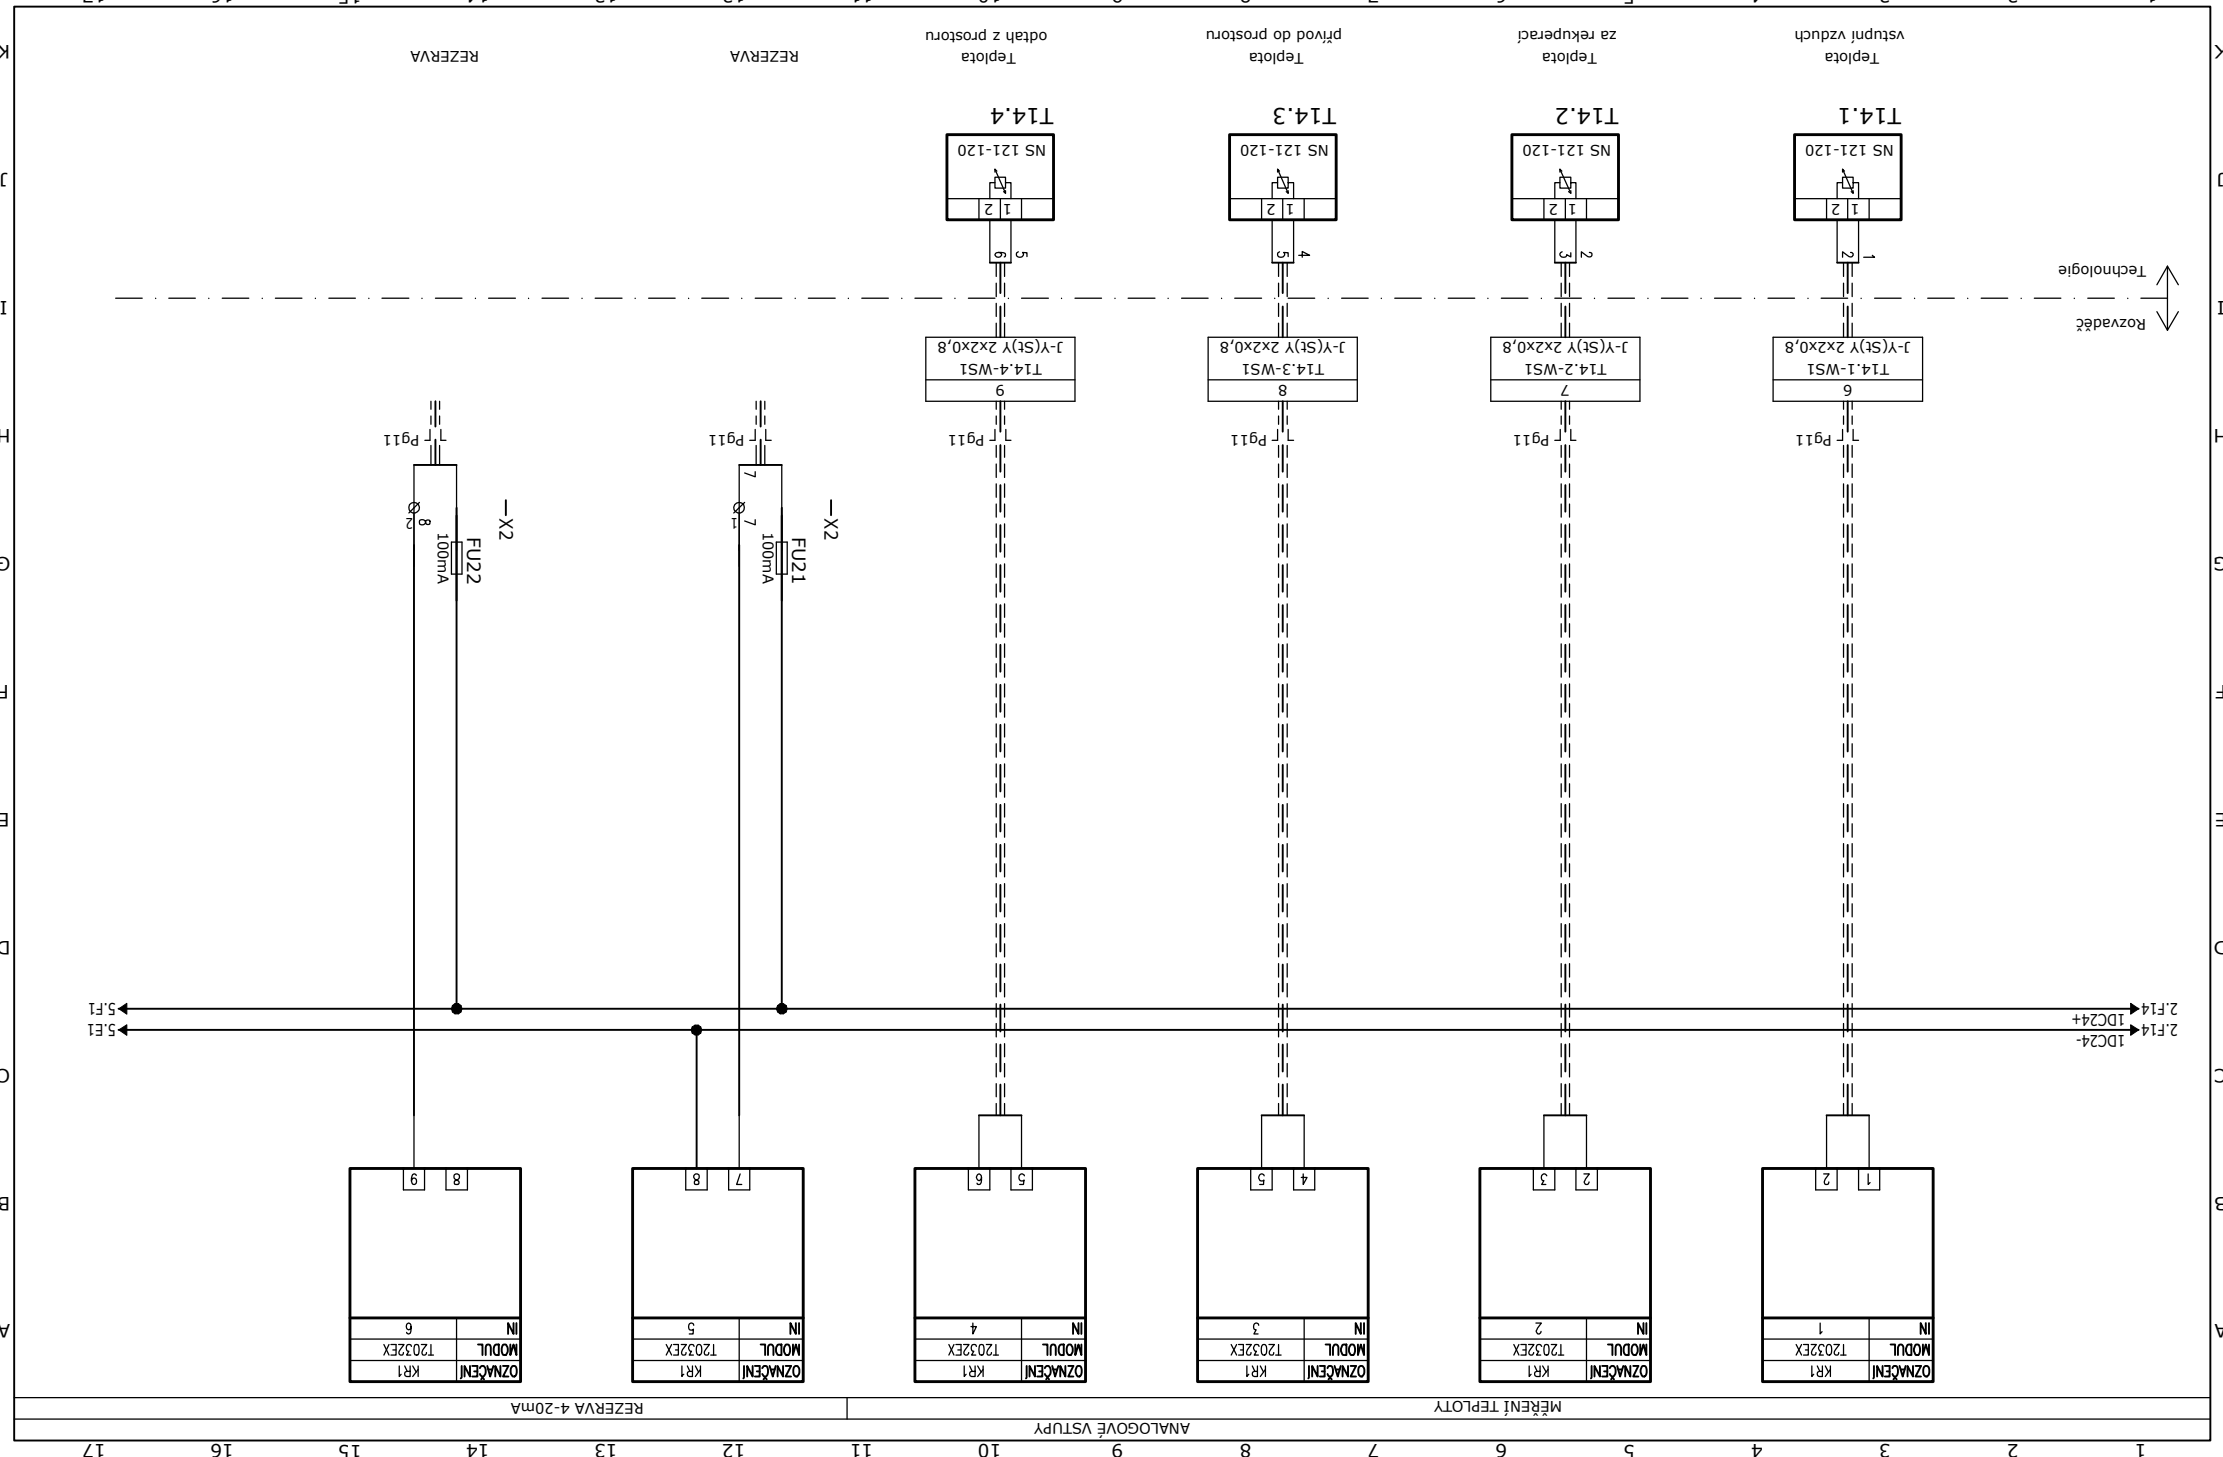


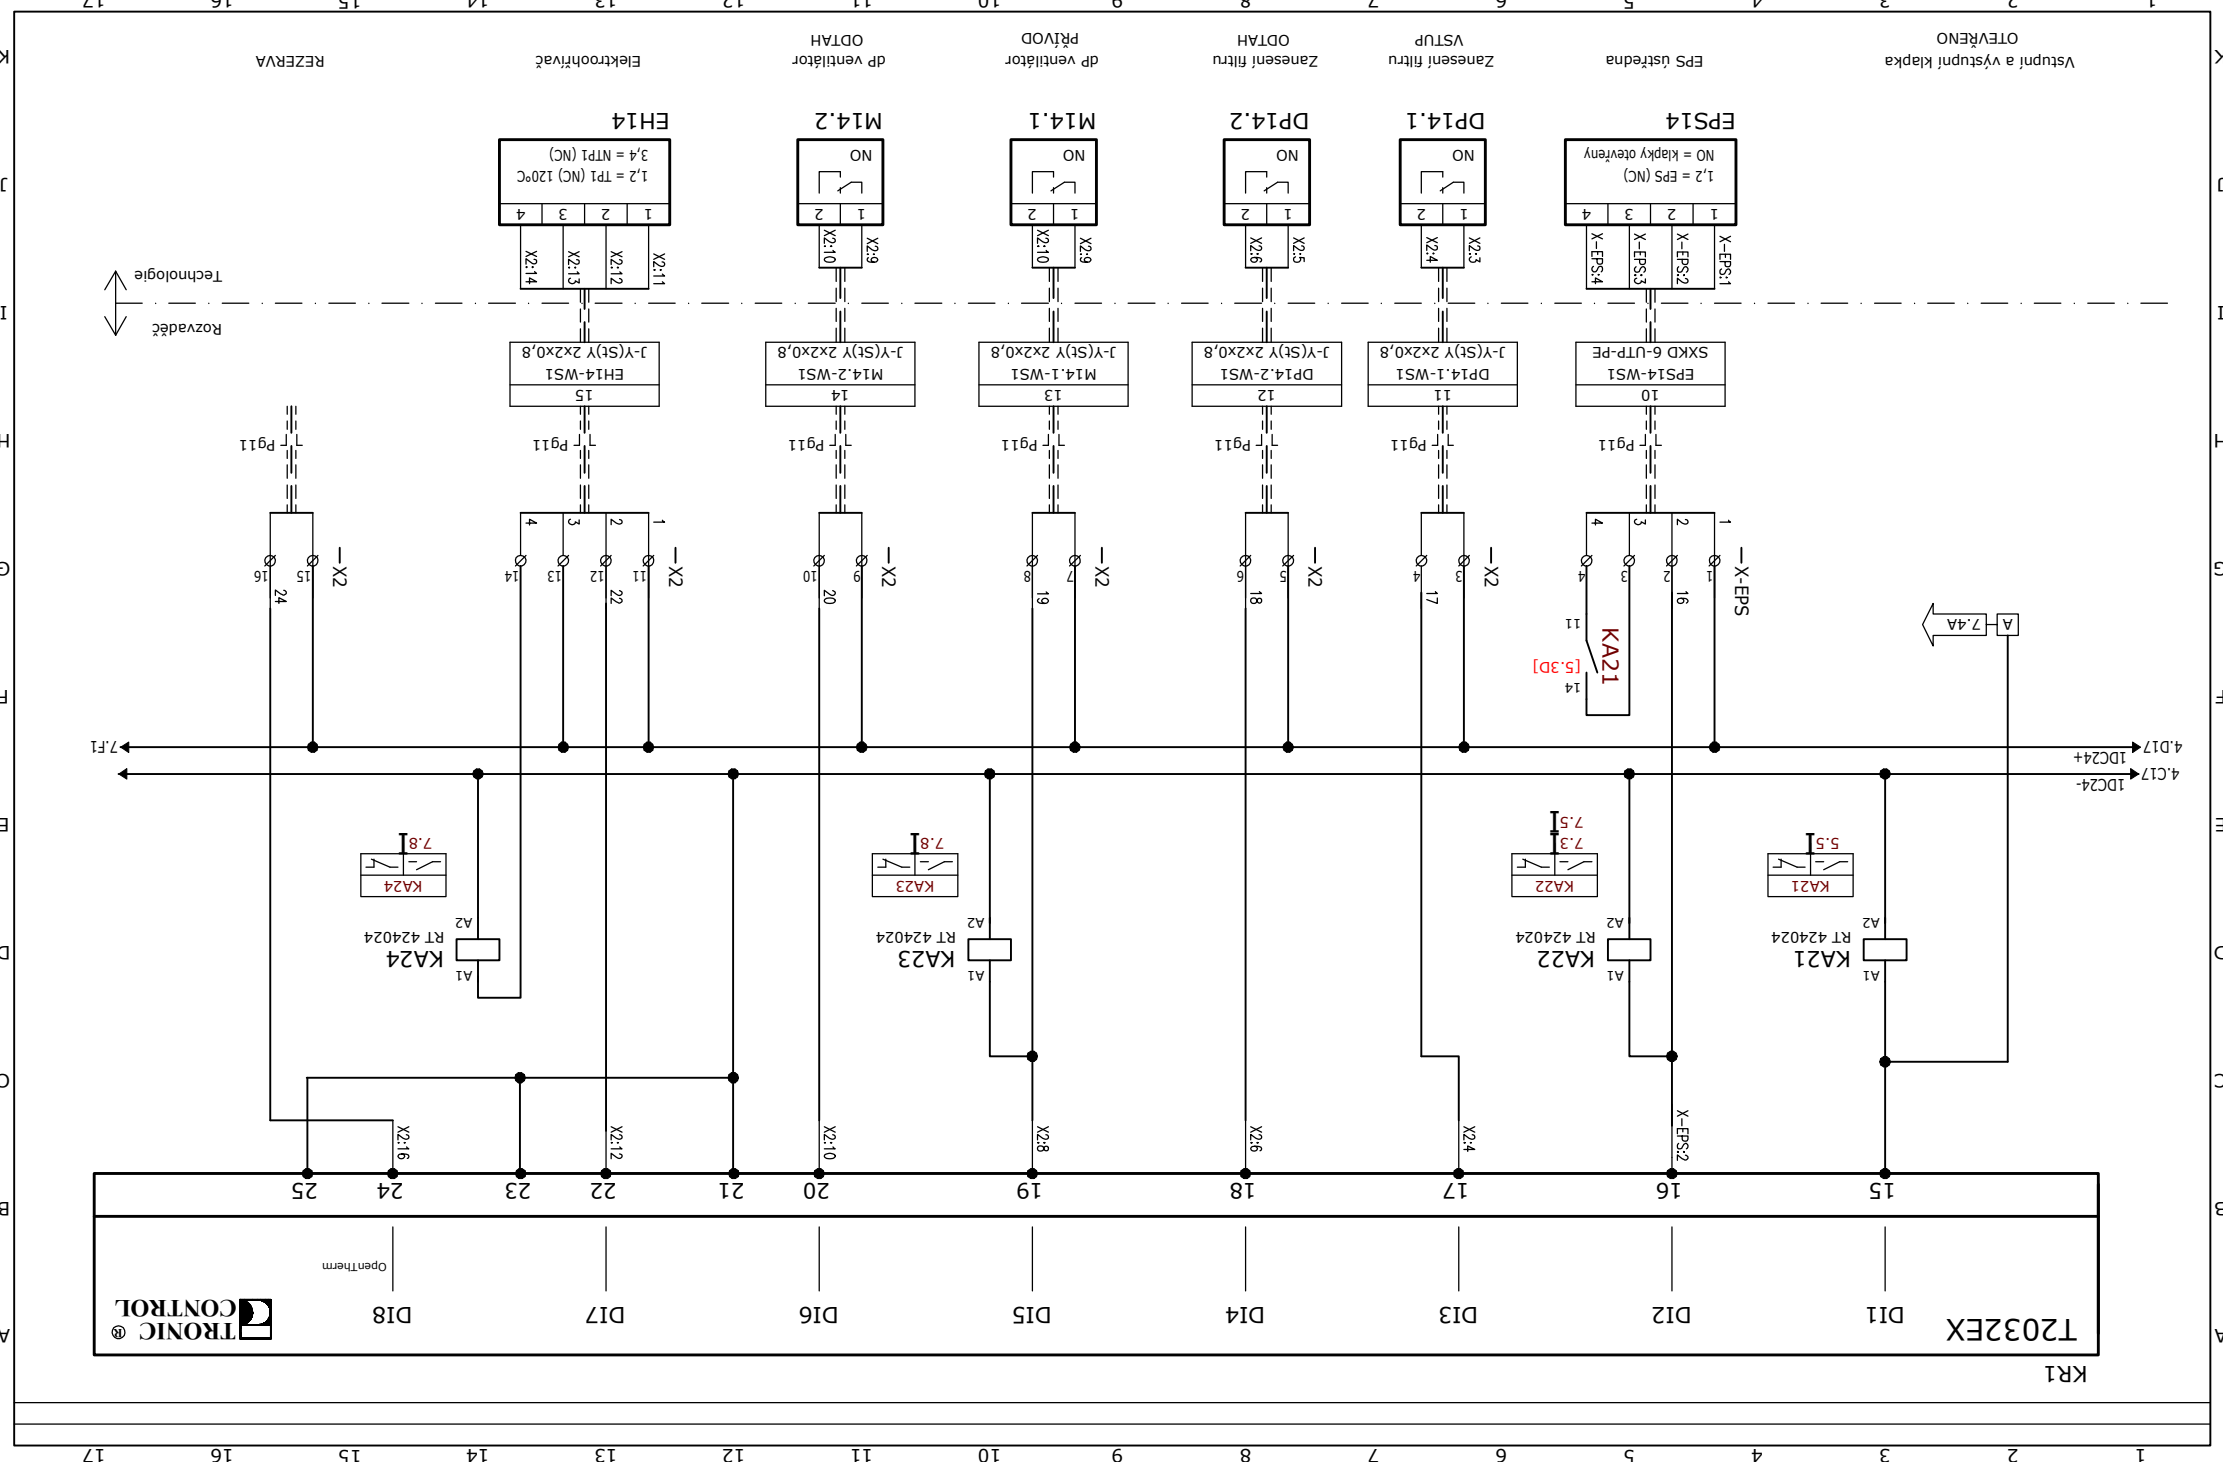


Výpracoval: PETR BOŘUŤA		AKCE: REKONSTRUKCE INTERIÉRŮ ADMIN. BUDOVY "A"		MĚŘENÍ A REGULACE BRNO, ŠUMAVSKÁ 525/33, parc.č. 1098/4		Mánesova 1138, 76502 Otrokovice IČ: 47970596 Projekce zařízení Měr		Investor: AGRIE office s.r.o.		Obsah:		Změna/Datum:		V.č.: 118		Listů: 9		Listů: 9		Zakázka: 202008		Datum : 22.06.2020		Kontroloval:		K			
1	2	3	4	5	6	7	8	9	10	11	12	13	14	15	16	17	18	19	20	21	22	23	24	25	26	27	28	29	30

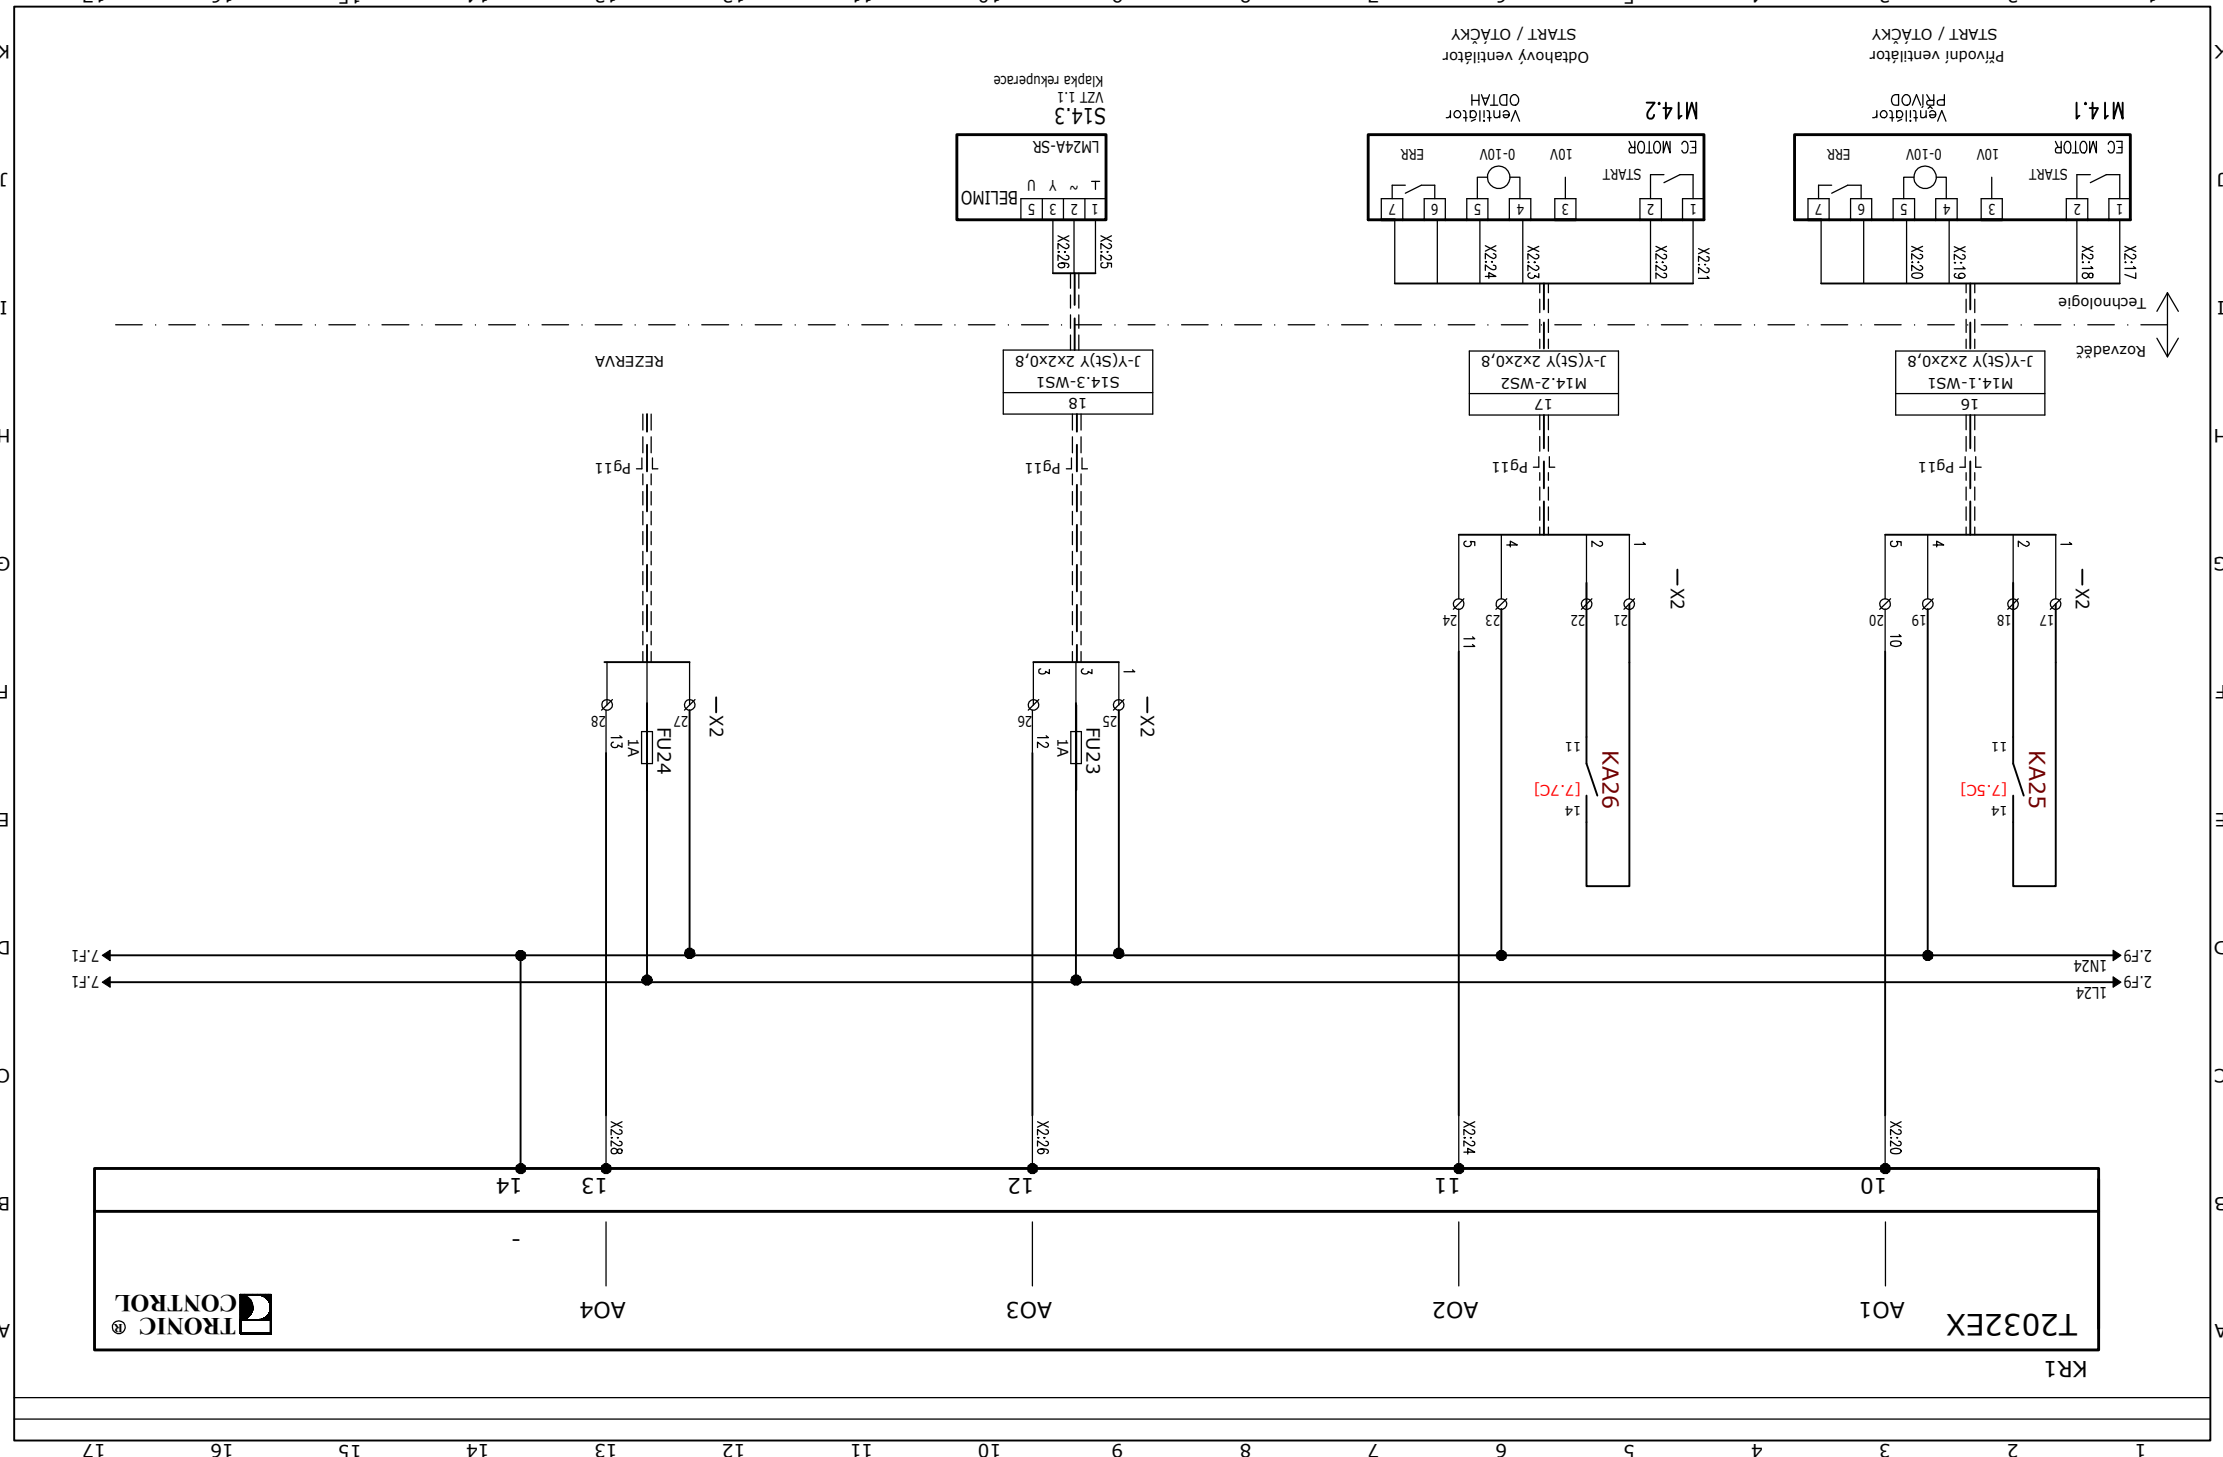


Výpracoval: PETR BOŘUŤA			AKCE: REKONSTRUKCE INTERIÉRŮ ADMIN. BUDOVY "A"			Otrokovice IČ: 47970596			Investor: AGRIE office s.r.o.			Rozvaděč DMR-TYP 1			Měřítko: 1:1			V.č.: 118			List: 7		
Kontroloval:			BRNO, ŠUMAVSKÁ 525/33, parc.č. 1098/4			Měna/Datum:			Obsah:			Změna/Datum:			Listu: 9			Zakázka: 202008			Listu: 17		
Datum : 22.06.2020			MĚŘENÍ A REGULACE			Mánesova 1138, 76502			Petr Bořuťa			Projektce zařízení Měr			IČ: 47970596			Otrkovi			17		

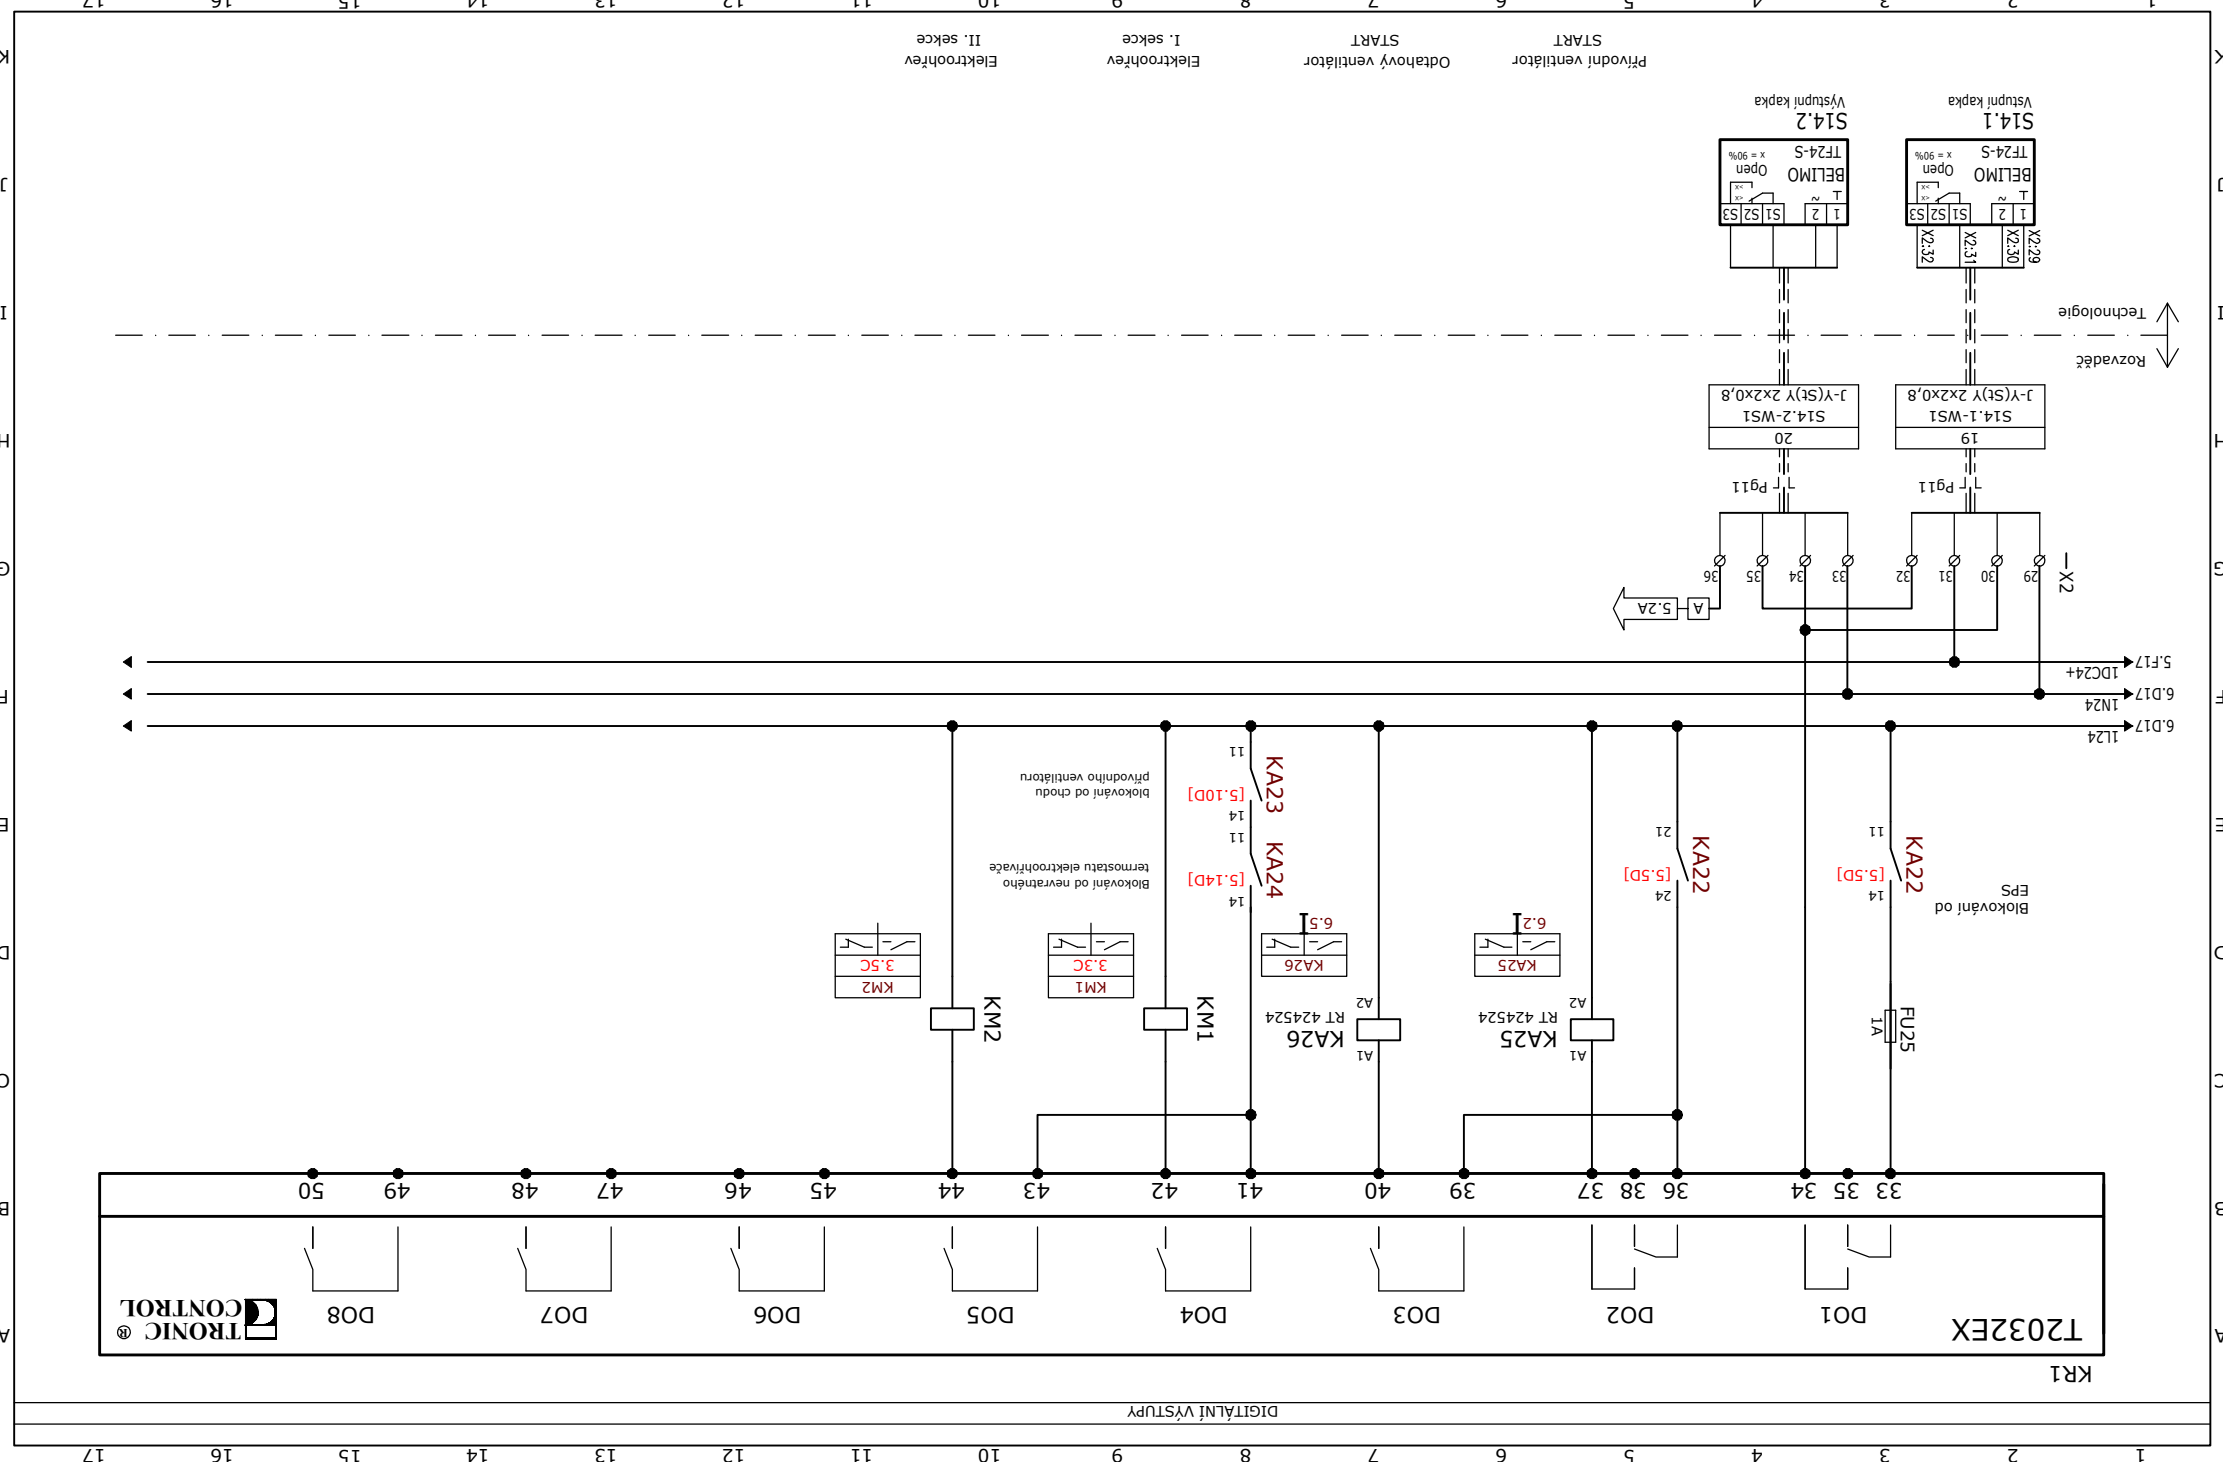

Výpracoval: PETR BOŘUTA	AKCE: REKONSTRUKCE INTERIÉRŮ ADMIN. BUDOVY "A"															
	BRNO, ŠUMAVSKÁ 525/33, parc.č. 1098/4															
	MĚŘENÍ A REGULACE															
Otrokovice IČ: 47970596																
Mánesova 1138, 76502																
Projektce zařízení MěR																
Petr Bořuta																
Investor: AGRIE office s.r.o.																
Obsah:																
Rozvaděč DMR-TYP 1																
Měřítko: 1 : 1																
V.č.: 118																
List: 8																
Zakázka: 202008																
Listů: 9																

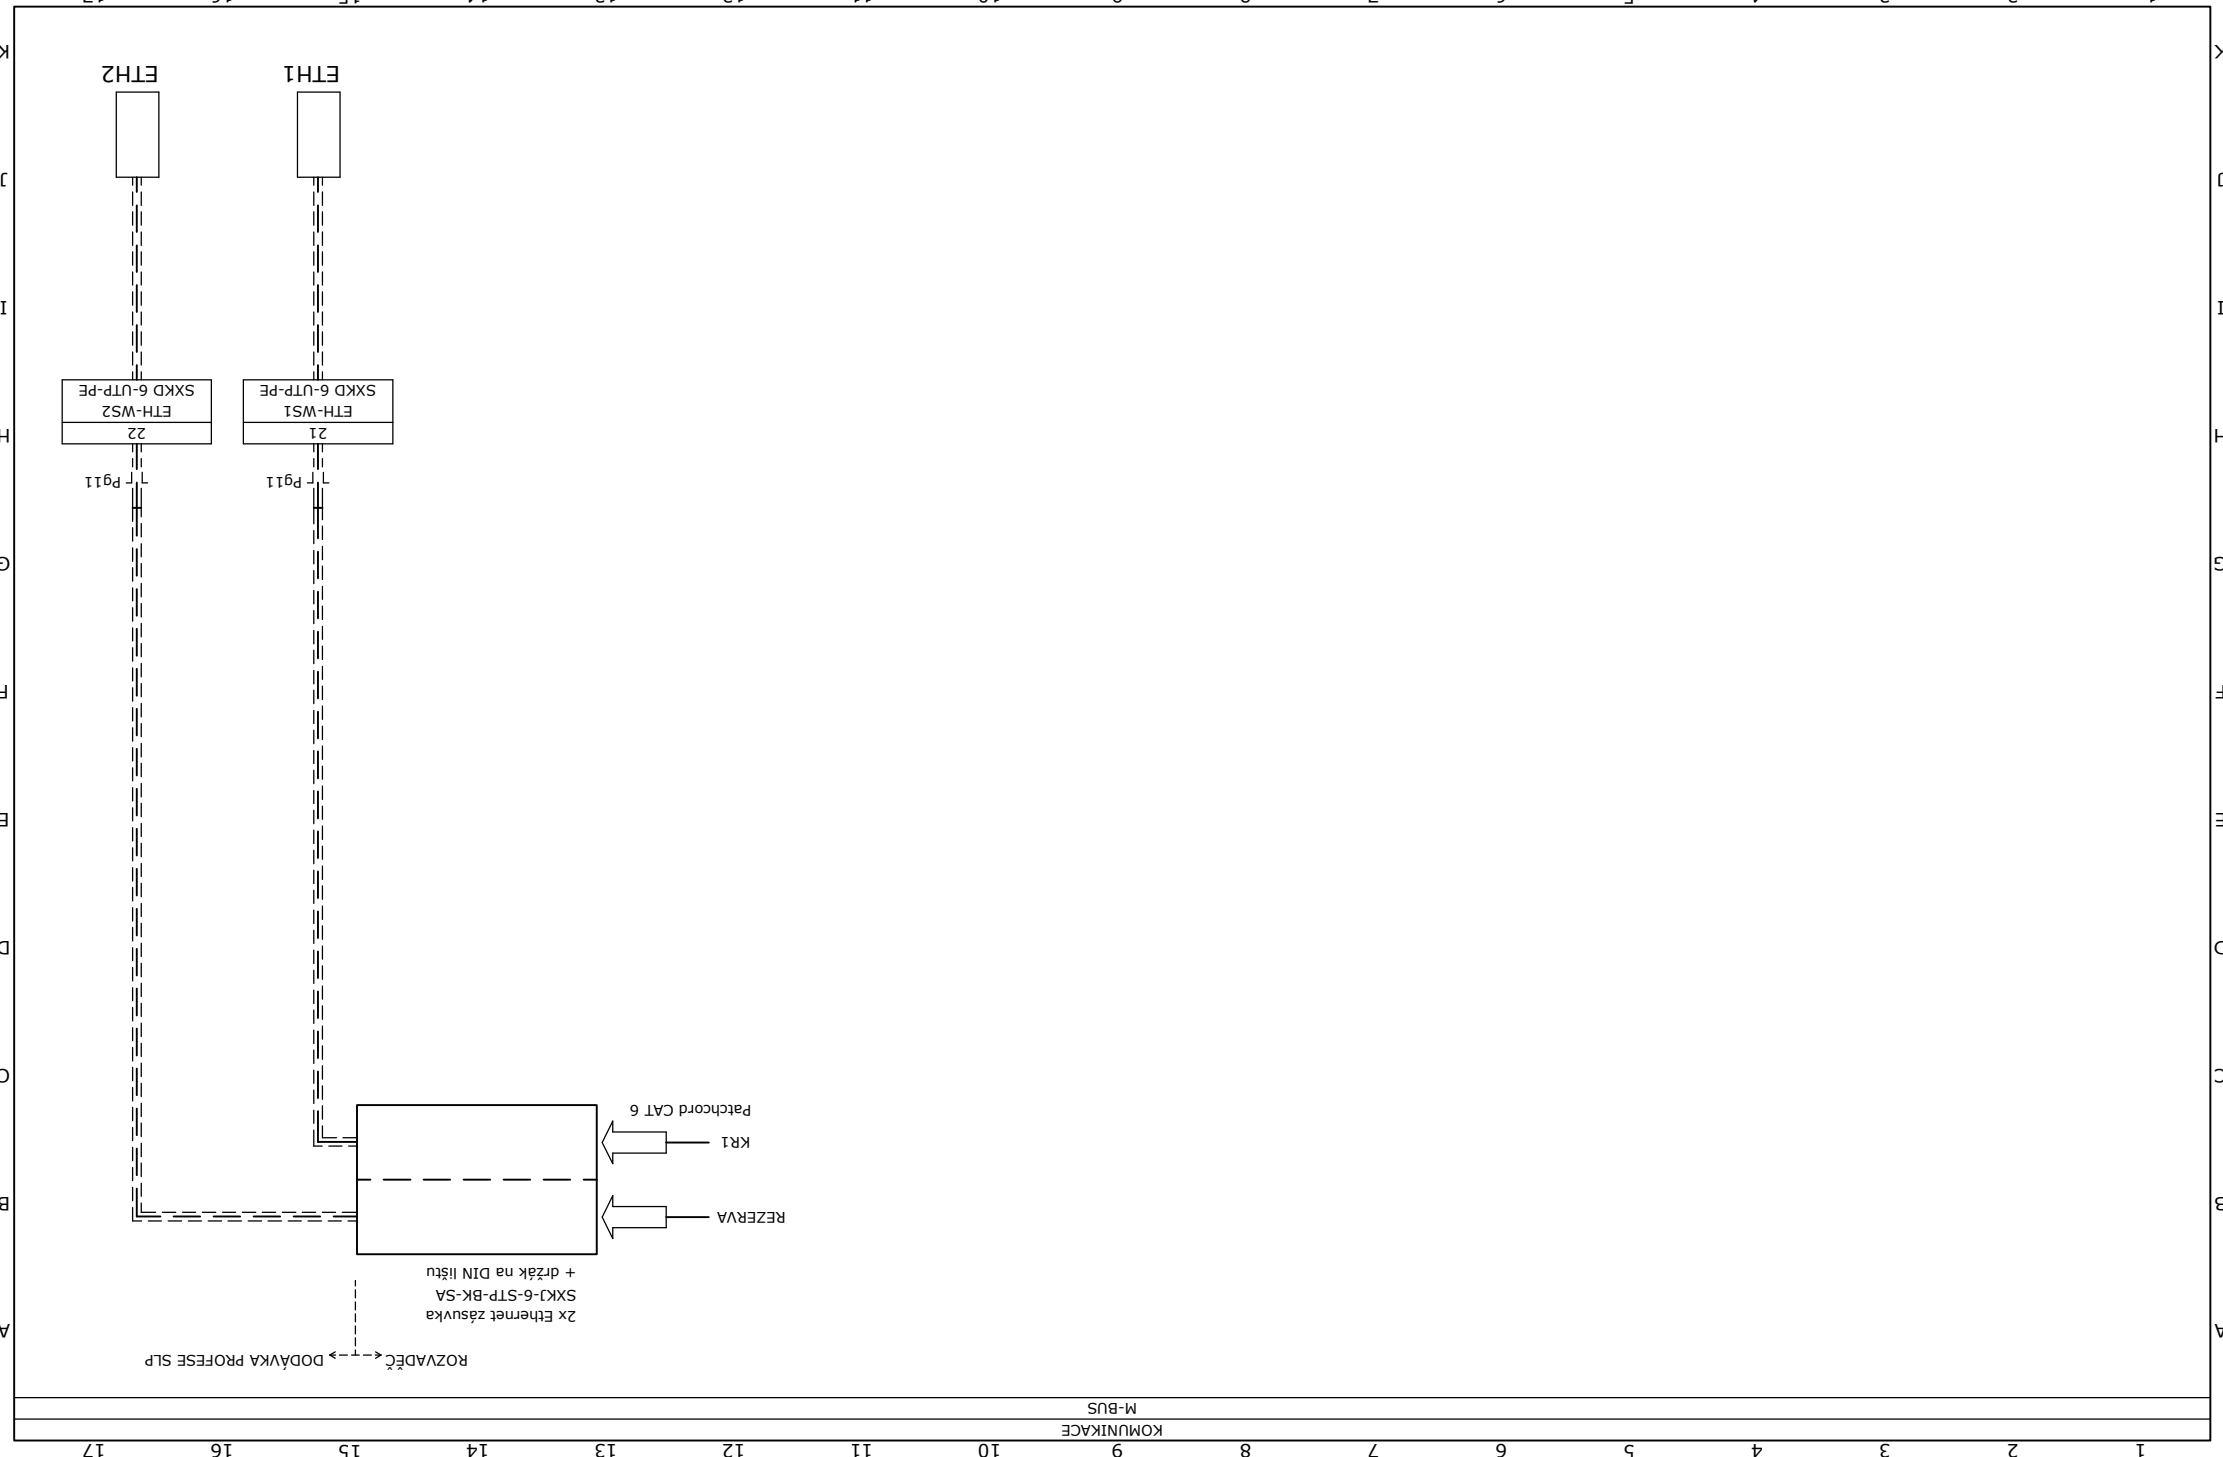



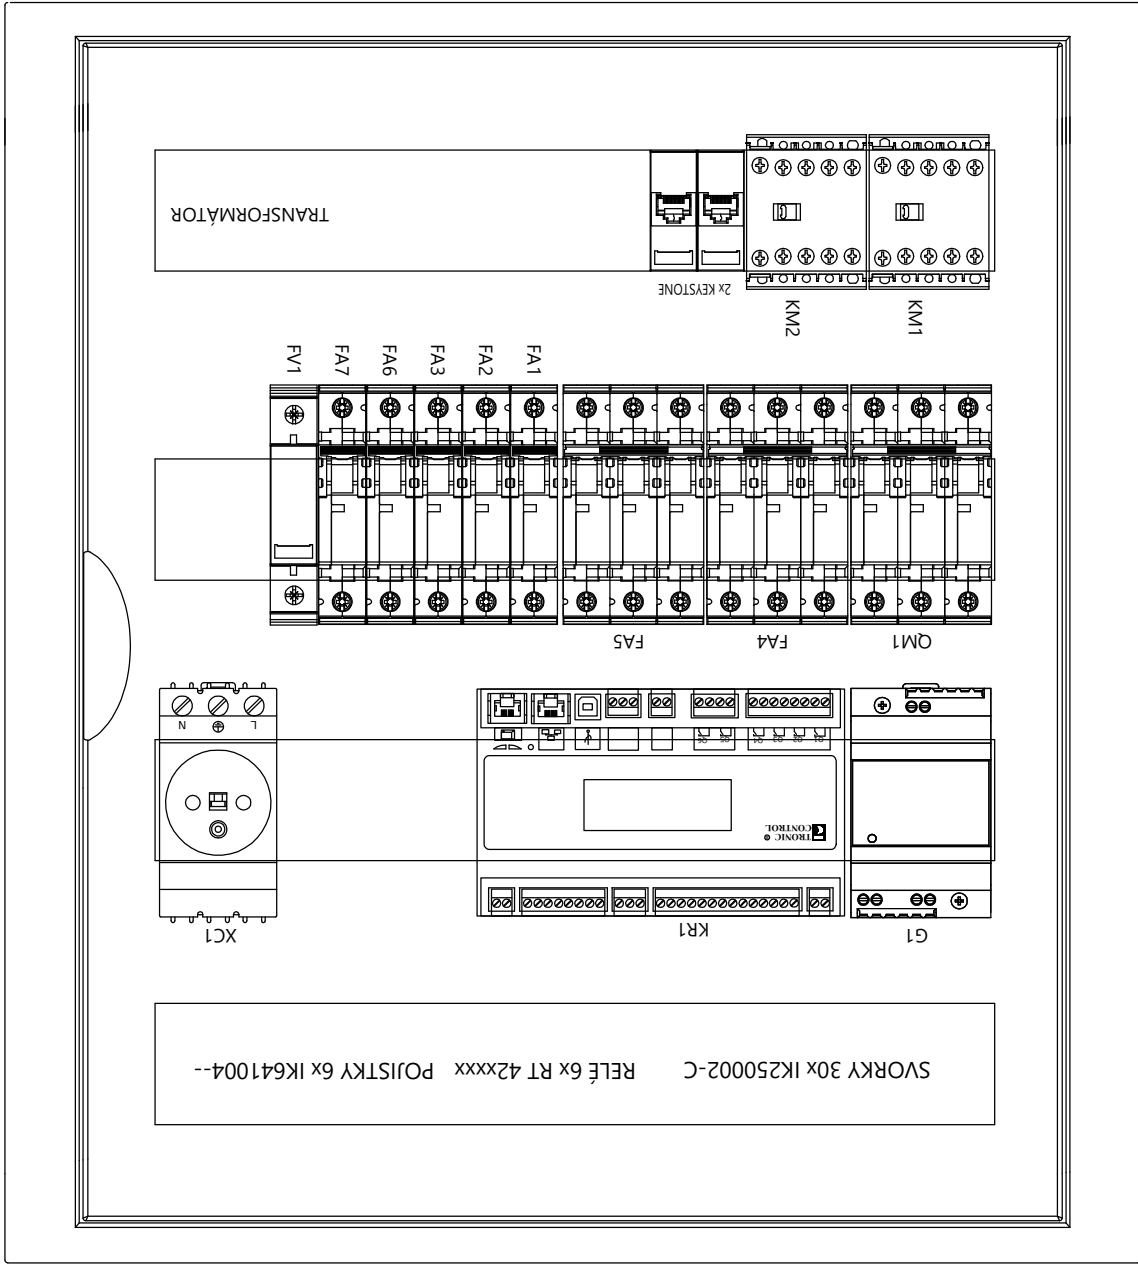

Vývody:  
Pg21 1 + 2 = 3  
Pg13,5 4 + 2 = 7  
Pg11 27 + 3 = 30

Rozvaděčová skříň  
TRONIC SE 4x18  
TYP: SCHNEIDER ELECTRIC KAEDRA 13437  
4x 18 modulů DIN  
448 x 842 x 160mm  
VÝVODKY VRCHEM  
DVERE PRŮHLLEDNÉ  
KRYTÍ: IP65

Poznámka  
Výstražná tabulka:  
Pozor elektrické zařízení  
Vypni v nebezpečí!  
Nehas vodou ani pěnovými přístroji!  
Otevírání dveří  
Panty vlevo

Výpracoval: PETR BOŘUTA		AKCE: REKONSTRUKCE INTERIÉRŮ ADMIN. BUDOVY "A"		Město: BRNO, ŠUMAVSKÁ 525/33, parc.č. 1098/4		Otrokovice IČ: 47970596		Investor: AGRIE office s.r.o.		Rozvaděč DMR-TYP 1		Měřítko: 1:1		V.č.: 118		List: 9	
Kontrola:		Datum : 22.06.2020		Měření A REGULACE		Město: BRNO, ŠUMAVSKÁ 525/33, parc.č. 1098/4		Investor: AGRIE office s.r.o.		Rozvaděč DMR-TYP 1		Měřítko: 1:1		V.č.: 118		List: 9	