




OBJEKT A

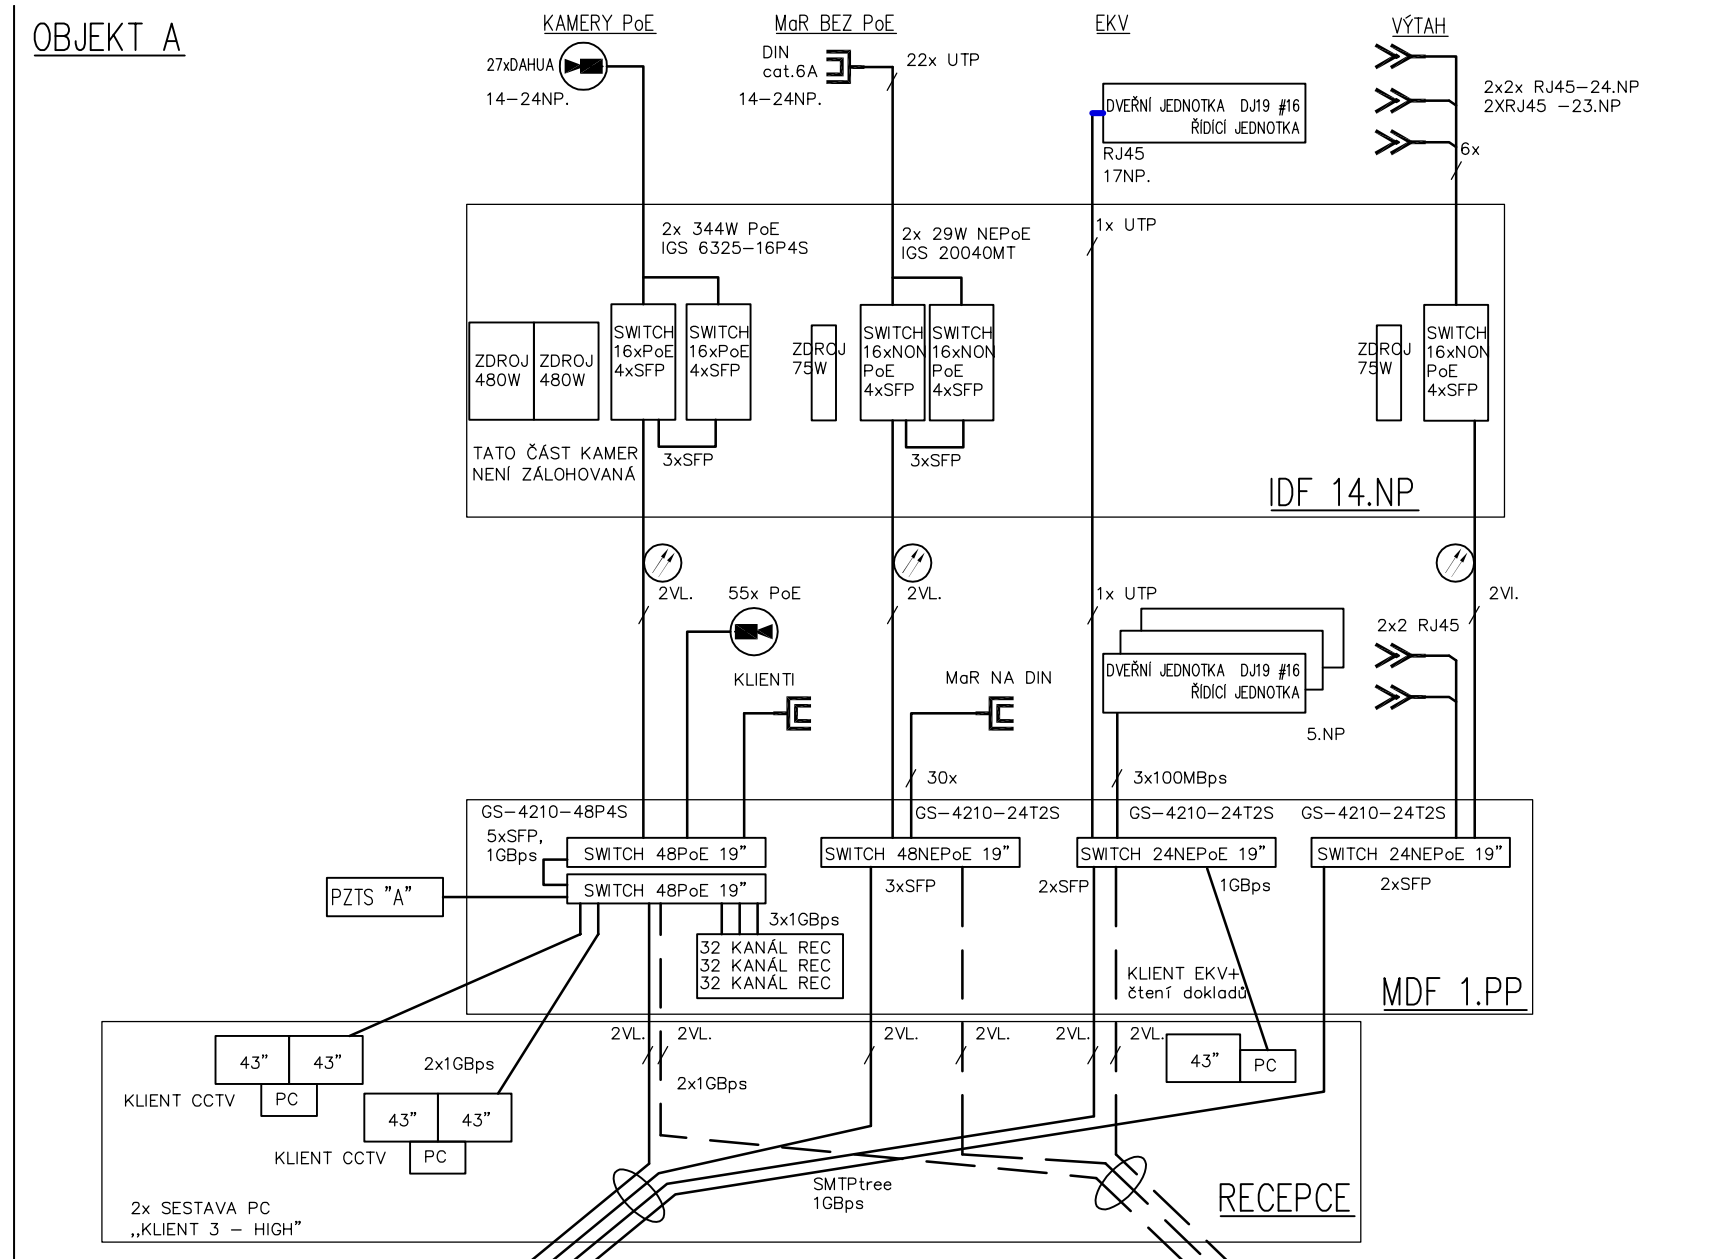

SCHEMA LAN:

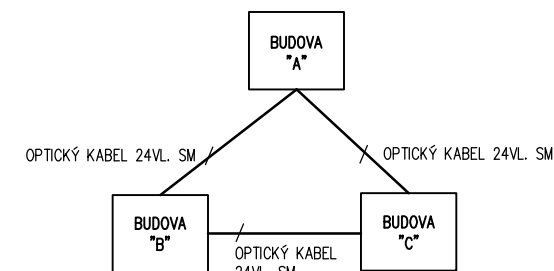

OBJEKT B SERVEROVNA

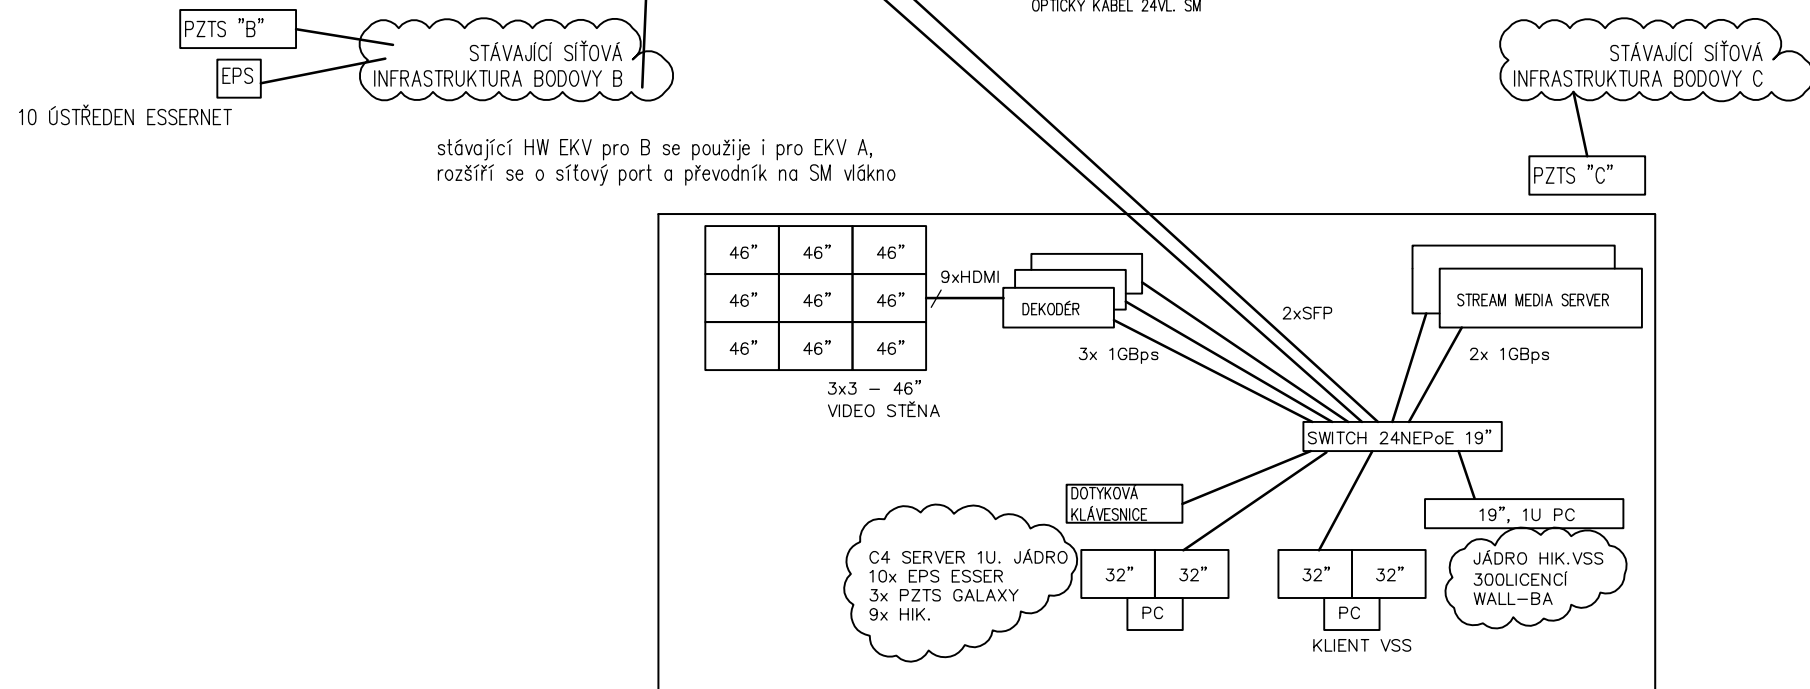

ZHOTOVITEL:
GENERÁLNÍ PROJEKTANT:
ZODPOVĚDNÝ PROJEKTANT:
KONTROLOVAL:
VYPRACOVAL:
INVESTOR:

ATELIÉR, SVATOPLUKA ČECHA 35, 612 00 BRNO
ING. ARCH. MICHAL KRISTEN
ING. ARCH. MICHAL KRISTEN
ING. PETR VAŠÍČEK
ING. IGOR HLINĚNÝ
AGRIE office s.r.o.

Handwritten signature/initials

REKONSTRUKCE INTERIÉRŮ ADMINISTRATIVNÍ BUDOVY "A"
BRNO, ŠUMAVSKÁ 525/33, parc.č. 1098/4 v k.ú. VEVEŘÍ

STUPEŇ PROJEKTU:
ZAKÁZKOVÉ ČÍSLO:
DATUM:

DOKUMENTACE PRO PROVÁDĚNÍ STAVBY
M14_375
06/2020

NAVRHOVANÝ STAV
SÍŤOVÉ SCHÉMA

MĚŘÍTKO:
ČÍSLO VÝKRESU:

SLP

M --
110