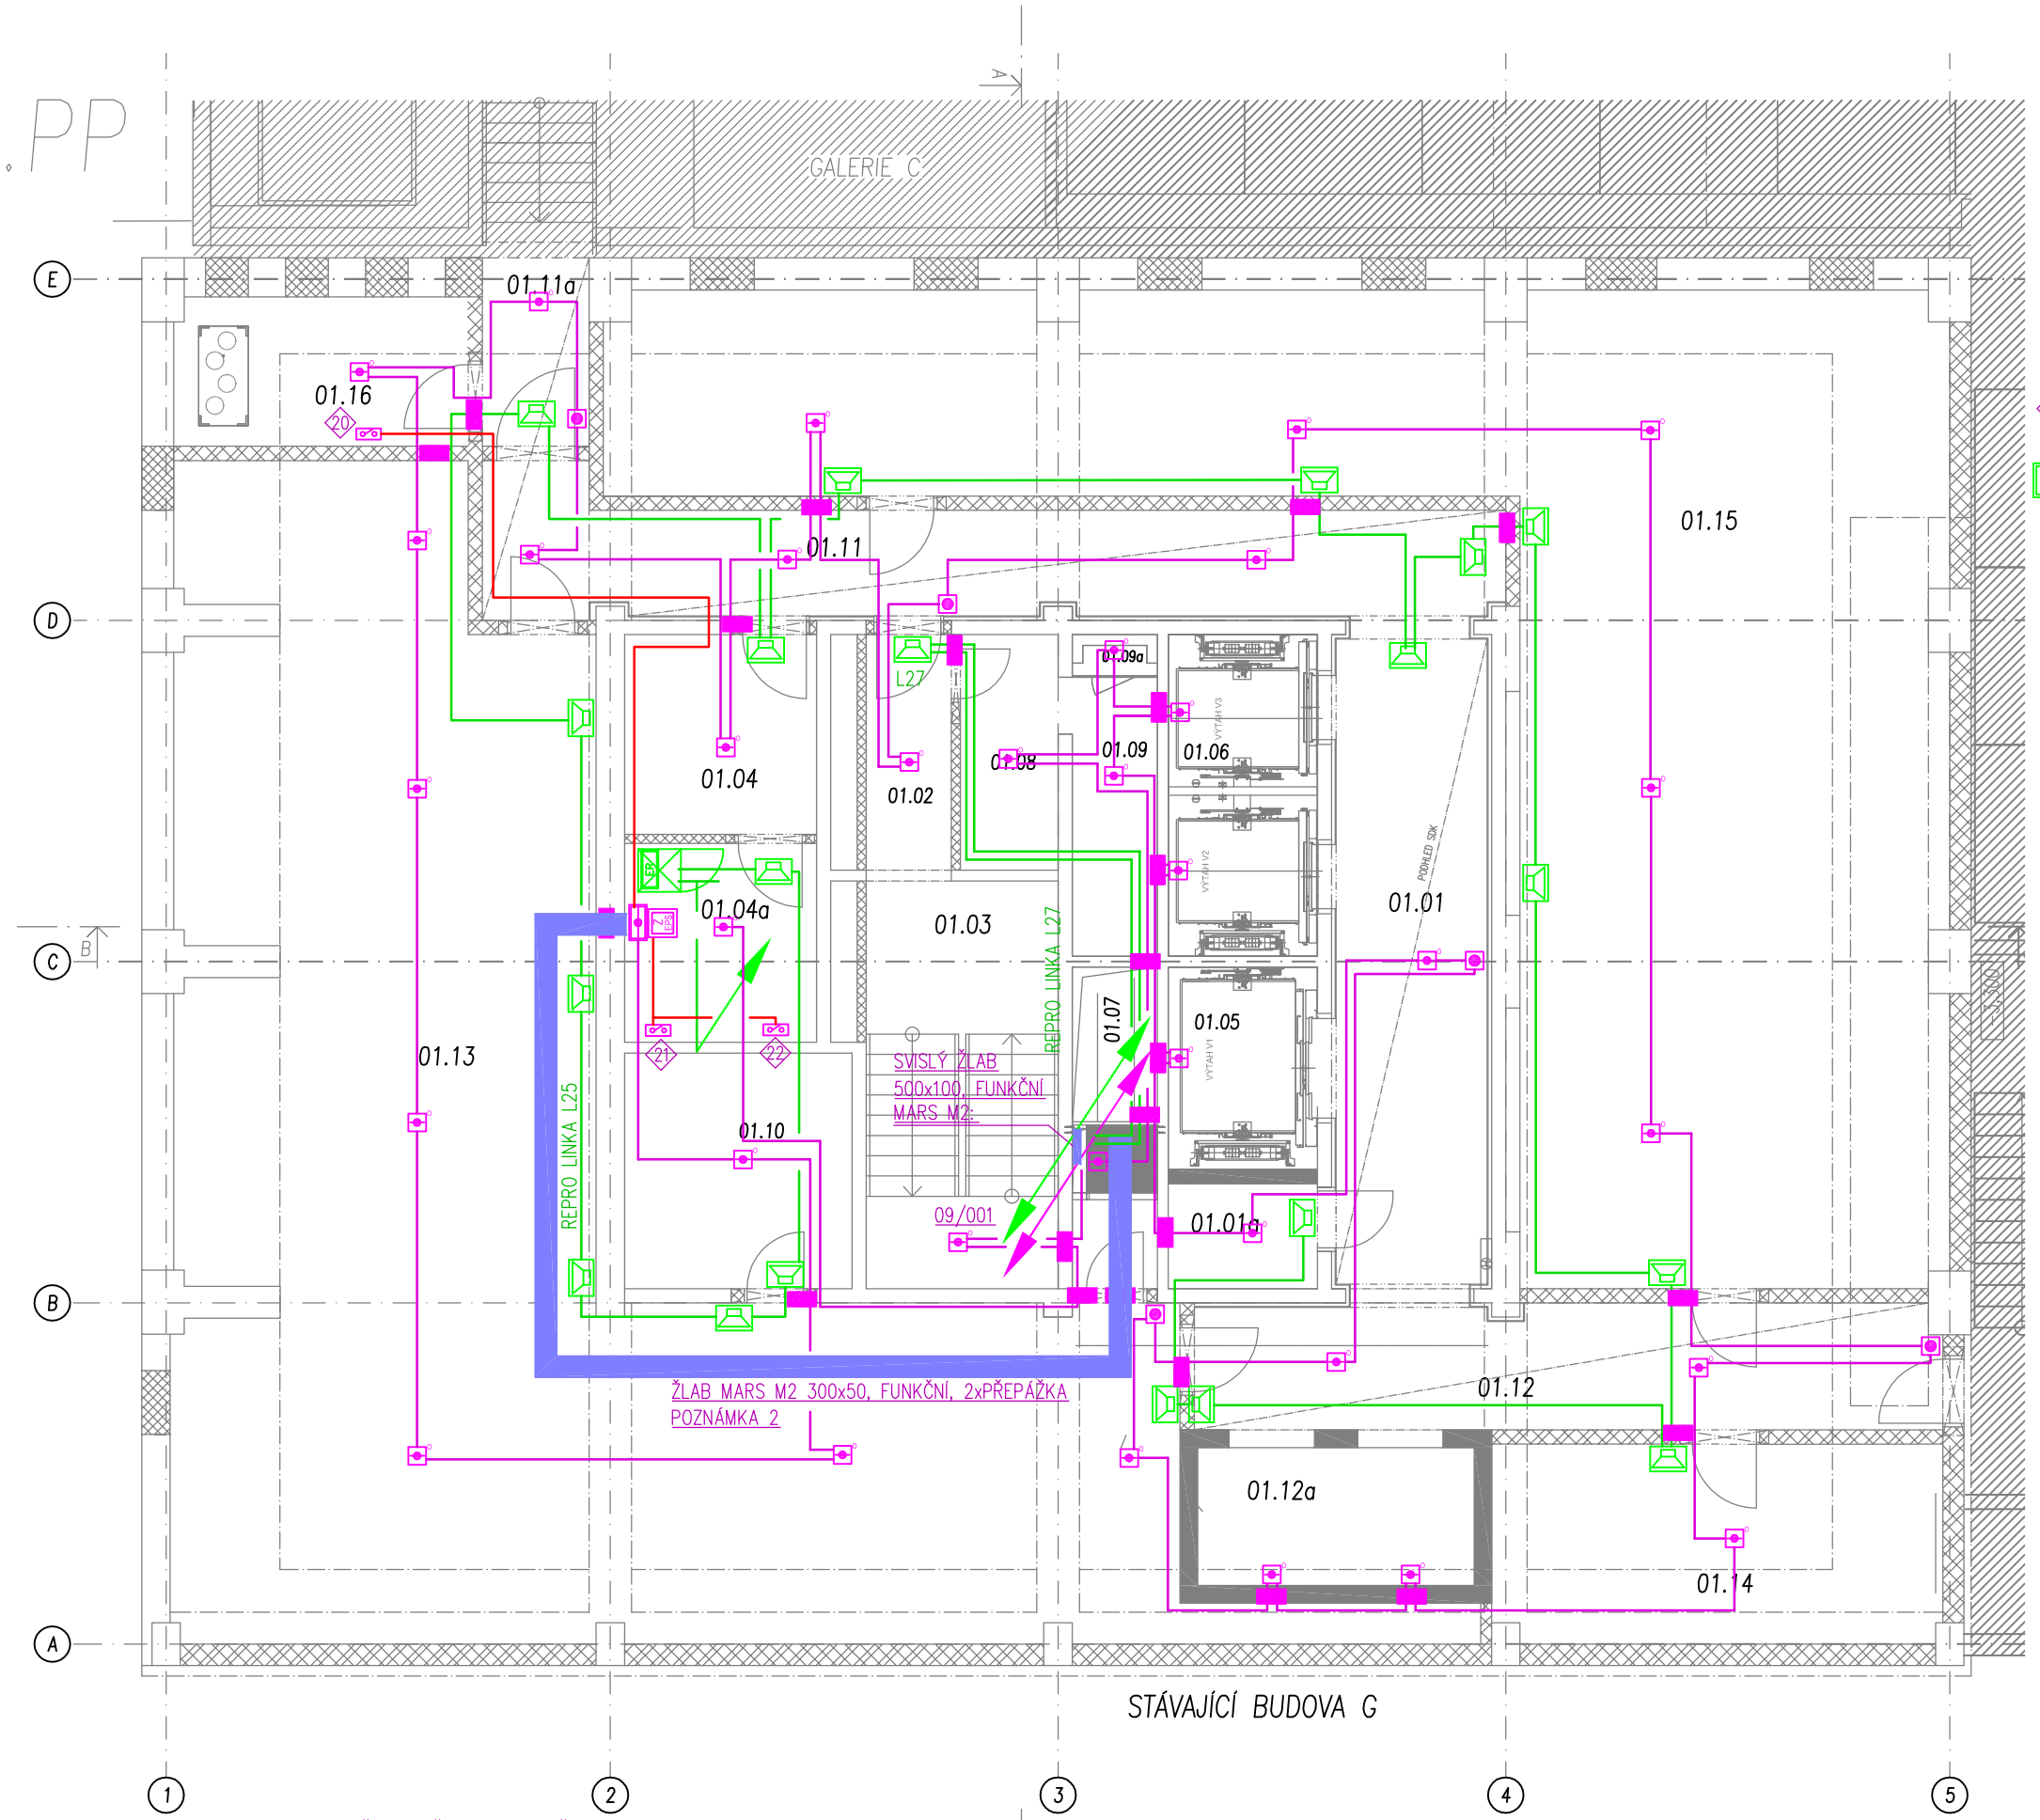

LEGENDA MÍSTNOSTÍ 1.PP

Č.M.		ÚČEL MÍSTNOSTI	PLOCHA [m2]	PODLAHA		SVĚTLÁ VÝŠKA [mm]	PODHLED [mm]
01.	1.	VSTUP DO VÝTAHŮ, CHUC C	19,29	KERAMICKÁ DLAŽBA	56	4000	SDK, ZATEPLENÍ
01.	01a	SKLAD	3,20	STĚRKA	55	4920	ZATEPLENÍ
01.	2	CHODBA, CHUC C	4,16	STĚRKA	55	2950	SDK PROTIPOŽÁRNÍ EI 30 ZHORA
01.	3	SCHODIŠTĚ, CHUC C	15,48	STĚRKA	52		OMÍTKA
01.	4	ÚSTŘEDNA EPS, ERO, CBS	7,99	STĚRKA	55	4920	ZATEPLENÍ
01.	4a	NÁHRADNÍ ZDROJ	7,96	STĚRKA	55	4920	ZATEPLENÍ
01.	5	POŽÁRNÍ VÝTAH	5,88				
01.	6	VÝTAHY V2,3	9,90				
01.	7	INSTALAČNÍ ŠACHTA, VZT, SLP	5,43	STĚRKA, POROBETON	55	4920	ZATEPLENÍ
01.	8	SKLAD	4,36	STĚRKA	55	4920	ZATEPLENÍ
01.	9	SKLAD	4,71	STĚRKA	55	4920	ZATEPLENÍ
01.	9a	INSTALAČNÍ ŠACHTA, EL, MaR	0,72	STĚRKA	55	4920	OMÍTKA
01.	10	SKLAD	10,60	STĚRKA	55	4920	ZATEPLENÍ
01.	11	CHODBA, CHUC C	22,29	KERAMICKÁ DLAŽBA	56	2950	SDK PROTIPOŽÁRNÍ EI 30 ZHORA
01.	11a	CHODBA, CHUC C	3,97	KERAMICKÁ DLAŽBA	56	2950	ZATEPLENÍ
01.	12	CHODBA	18,51	KERAMICKÁ DLAŽBA	56	2950	SDK PROTIPOŽÁRNÍ EI 30 ZHORA
01.	12a	VÝTAHY V4,5 POLIKLINIKA	7,54				
01.	13	SKLAD	134,01	STĚRKA	55	4920	ZATEPLENÍ
01.	14	SKLAD	17,69	STĚRKA	55	4920	ZATEPLENÍ
01.	15	SKLAD	17,69	STĚRKA	55	4920	ZATEPLENÍ
01.	16	VZT STROJOVNA	8,69	STĚRKA	55	4920	ZATEPLENÍ

LEGENDA ZNAČEK EPS, ER

- HLAVNÍ ÚSTŘEDNA EPS
- VEDLEJŠÍ ÚSTŘEDNA EPS – OVLÁDACÍ PANEL
- OPTICKO-KOUŘOVÝ HLÁSIČ
- TEPLOTNÍ HLÁSIČ
- TLAČÍTKOVÝ HLÁSIČ
- VSTUPNĚ-VÝSTUPNÍ MODUL – 4 VSTUPY, 2 VÝSTUPY
- POMOCNÝ NAPÁJECÍ ZDROJ 24VDC
- KONTAKT EPS PRO OVLÁDÁNÍ ČI MONITORING NÁVAZNÝCH TECHNOLOGIÍ, OZNAČENÍ VIZ BLOK. SCHÉMA
- ÚSTŘEDNA ERO V 19" RACKU
- NÁSTĚNNÝ REPRODUKTOR 6W

- KABEL KRUHOVÝCH LINEK (NEFUNKČNÍ) 1x2x0,8, B2ca,s1,d1
- FUNKČNÍ KABELÁŽ EPS, B2ca,s1,d1: – VSTUPY VÝSTUPY: 1(2,4)x2x0,8 (VIZ BLOKOVÉ SCHÉMA)
- KABEL REPRODUKTOROVÝCH LINEK 2x2,5, FUNKČNÍ, B2ca,s1,d1
- KABEL REPRODUKTOROVÝCH LINEK 2x1,5, FUNKČNÍ, B2ca,s1,d1

±0,000 = PODLAHA 1.NP

POZNÁMKA 1 (PLATÍ OBECNĚ PRO VŠECHNA PODLAŽÍ):
HLÁSIČE BUDOU OSAZENY TAK, ABY MAXIMÁLNÍ VODOROVNÁ VZDÁLENOST MEZI LIBOVOLNÝM MÍSTEM NA STROPĚ A HLÁSIČEM NEPŘEKROČILA 6,7m (MÍSTNOSTI<=80m2), RESP. 5,8m (MÍSTNOSTI>80m2). HLÁSIČE BUDOU OSAZENY MIN. 0,5m OD ZDI, ČI PŘEPÁŽKY, BUDOU OSAZENY MIN. 0,5m OD OKRAJE JAKÉHOKOLIV PŘÍVODU VZDUCHU A MIN. 0,4m OD OKRAJE NASÁVACÍHO OTVORU, NIKOLIV PŘÍMO PŘED NĚ.
POZNÁMKA 2: ŽLAB MARS M2 300x50, FUNKČNÍ, 2xPŘEPÁŽKA, PLNĚNÍ VIZ BLOKOVÉ SCHEMA, NUTNÁ KOORDINACE SE ŽLABEM PRO SLP

ARCHITEKT MICHAL KRISTEN
ATELIÉR SVATOPLUKA ČECHA 35, 612 00 BRNO
TELEFON/FAX +420 549 259 045
ČESKÁ REPUBLIKA

ZHOTOVITEL: ATELIÉR, SVATOPLUKA ČECHA 35, 612 00 BRNO
GENERÁLNÍ PROJEKTANT: ING. ARCH. MICHAL KRISTEN
ZODPOVĚDNÝ PROJEKTANT: ING. ARCH. MICHAL KRISTEN
KONTROLOVAL: ING. PETR VAŠÍČEK
VYPRACOVAL: ING. IGOR HLINĚNÝ
INVESTOR: AGRIE office s.r.o.

REKONSTRUKCE INTERIÉRŮ ADMINISTRATIVNÍ BUDOVY "A"

BRNO, ŠUMAVSKÁ 525/33, parc.č. 1098/4 v k.ú. VEVEŘÍ

STUPEŇ PROJEKTU: DOKUMENTACE PRO PROVÁDĚNÍ STAVBY
ZAKÁZKOVÉ ČÍSLO: M14_375
DATUM: 06/2020

NAVRHOVANÝ STAV
PŮDORYS PODLAŽÍ 1.PP

EPS, ER

MĚŘÍTKO: M 1:100
ČÍSLO VÝKRESU: 102