


VYPRACOVAL PETR BOŘUTA	ODP.PROJ.PROFESE PETR BOŘUTA	ODP.PROJ.STAVBY – HIP ING. ARCH. MICHAL KRISTEN	Petr Bořuta Projekce zařízení MaR Mánesova 1138, 76502 Otrokovice IČ: 47970596	
OKRES: JIHMORAVSKÝ		OBEC: BRNO		
INVESTOR: AGRIE office s.r.o.				
REKONSTRUKCE INTERIÉRŮ ADMIN. BUDOVY "A" BRNO, ŠUMAVSKÁ 525/33, parc.č. 1098/4 MĚŘENÍ A REGULACE			FORMÁT	17 A4
			DATUM	29.05.2020
			STUPEŇ	DPS
			MEŘÍTKO	1:50
			ZAKÁZKA: 202008	
Přehledové schéma				Č.VÝKRESU 106

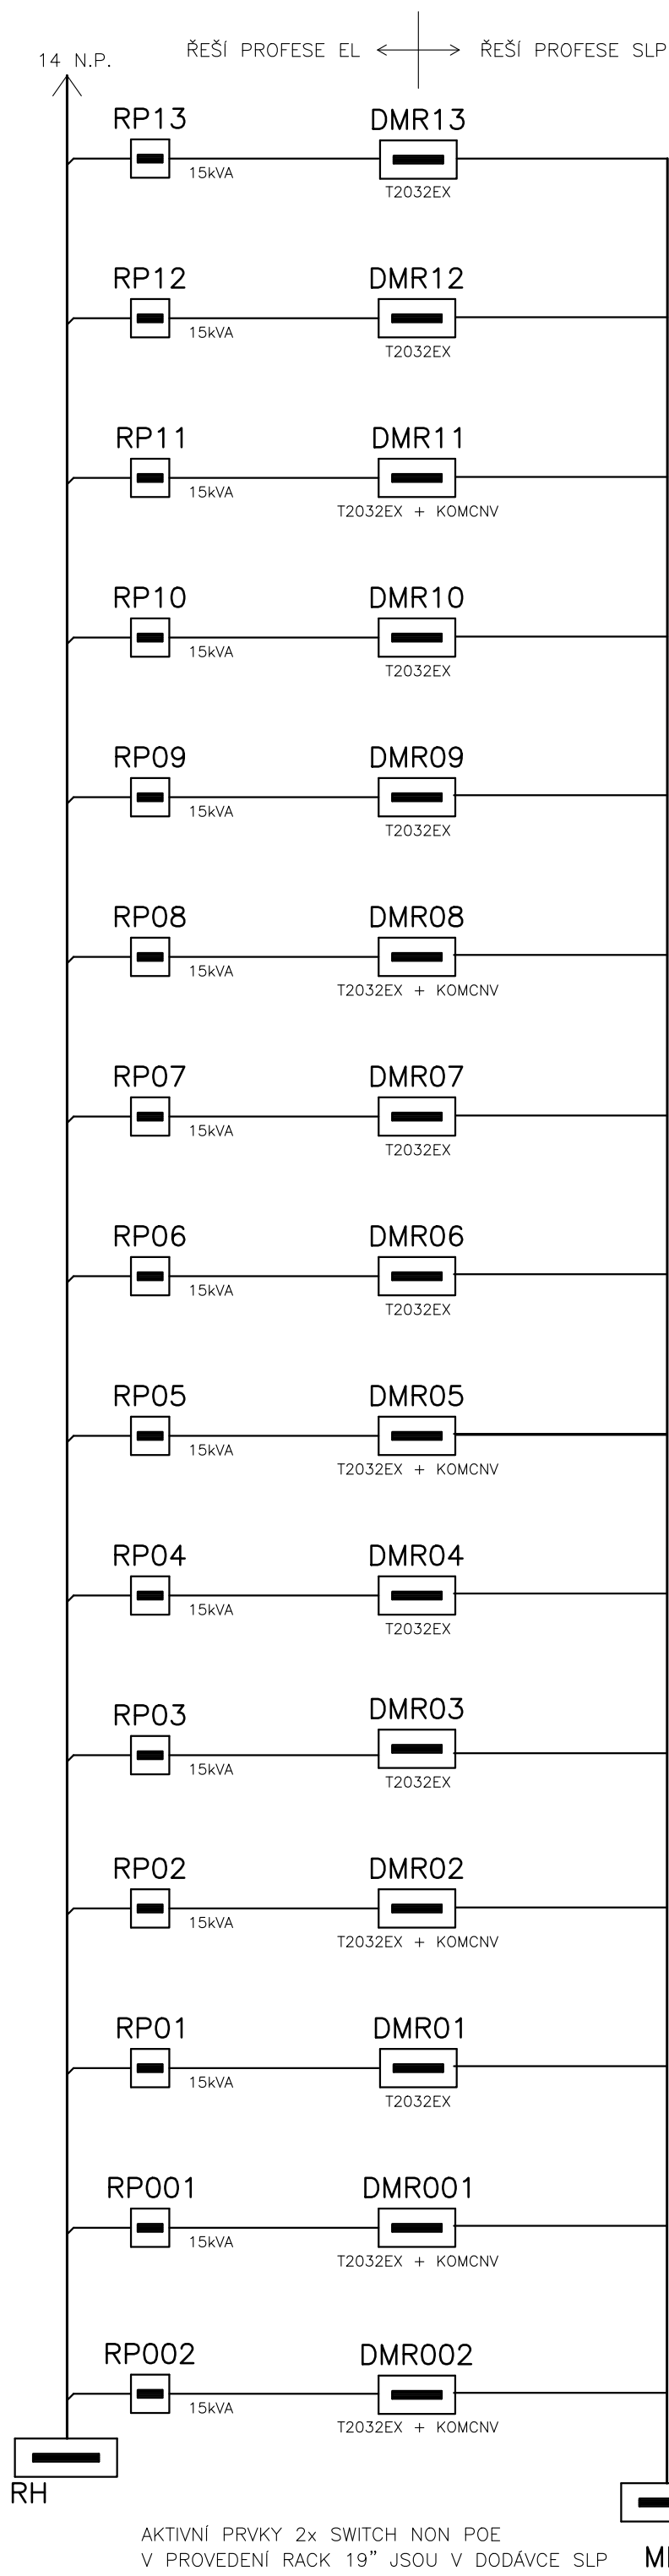

ŘEŠENÉ TECHNOLOGIE PROFESÍ MAR

VĚTRÁNÍ 13 N.P.

VĚTRÁNÍ 12 N.P.

VĚTRÁNÍ 11 N.P.
ODEČET ELEKTROMĚŘŮ A VODOMĚŘŮ
10–12 N.P.

VĚTRÁNÍ 10 N.P.

VĚTRÁNÍ 9 N.P.

VĚTRÁNÍ 8 N.P.
ODEČET ELEKTROMĚŘŮ A VODOMĚŘŮ
7–9 N.P.

VĚTRÁNÍ 7 N.P.

VĚTRÁNÍ 6 N.P.

VĚTRÁNÍ 5 N.P.
ODEČET ELEKTROMĚŘŮ A VODOMĚŘŮ
4–6 N.P.

VĚTRÁNÍ 4 N.P.

VĚTRÁNÍ 3 N.P.


VĚTRÁNÍ 2 N.P.
ODEČET ELEKTROMĚŘŮ A VODOMĚŘŮ
1–3 N.P.

VĚTRÁNÍ 1 N.P.

VĚTRÁNÍ 1 P.P.
ODEČET ELEKTROMĚŘŮ A VODOMĚŘŮ 1 P.P.
VRV ODU JEDNOTKY PRO 1–8 N.P.

VĚTRÁNÍ 2 P.P.
ODEČET ELEKTROMĚŘŮ A VODOMĚŘŮ 1 P.P.
HLÍDÁNÍ HLADINY A STAVU ATS 1,2
HLÍDÁNÍ HLADINY VE VÝTAHOVÉ ŠACHTĚ

AKTIVNÍ PRVKY V OBJEKTECH "B" A "C"
BUDOU VYMĚNĚNY ZA TYPY KOMPATIBILNÍ S PRVKY
V ROZVADĚČÍCH IDF A MDF V OBJEKTU "C".
MEZI VŠEMI OBJEKTY BUDE TÍMTO NOVÁ VYBUDOVÁNA
NOVÁ PÁTEŘNÍ OPTICKÁ TRASA POMOCÍ SFP PORTŮ.

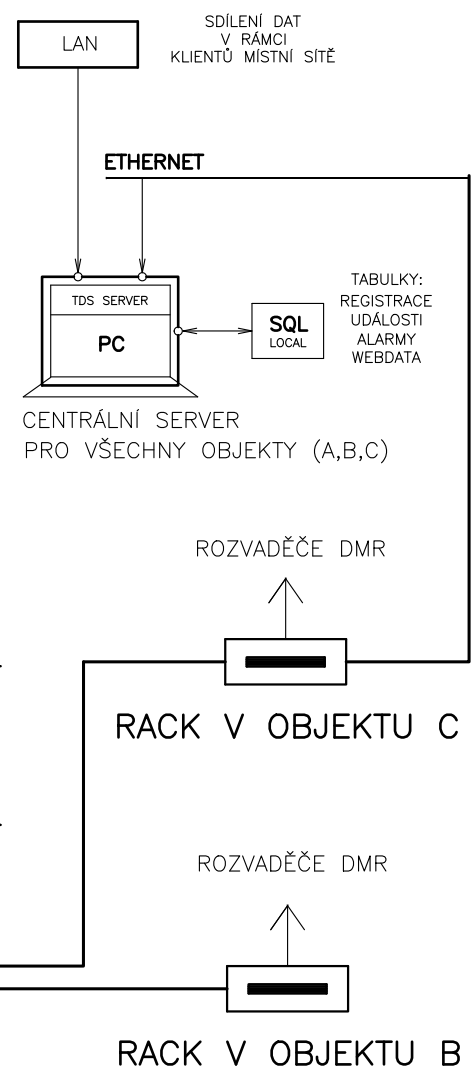

2 x OPTICKÝ KABEL 24 VLÁKEN
V DODÁVCE SLP
2 VLÁKNA VYHRAZENY PRO MAR.