




POHLED NA TESTOVACÍ POTRUBÍ

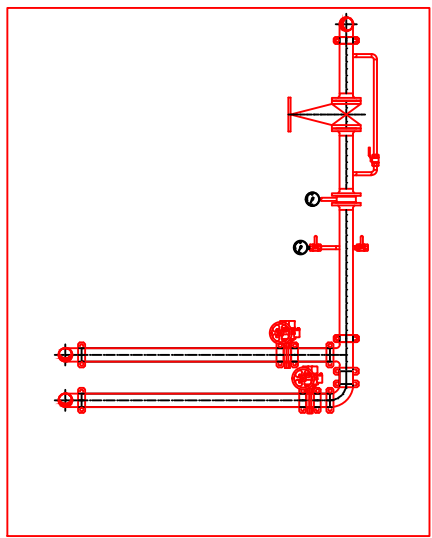


PŮDORYS STROJOVNY VE 24.NP

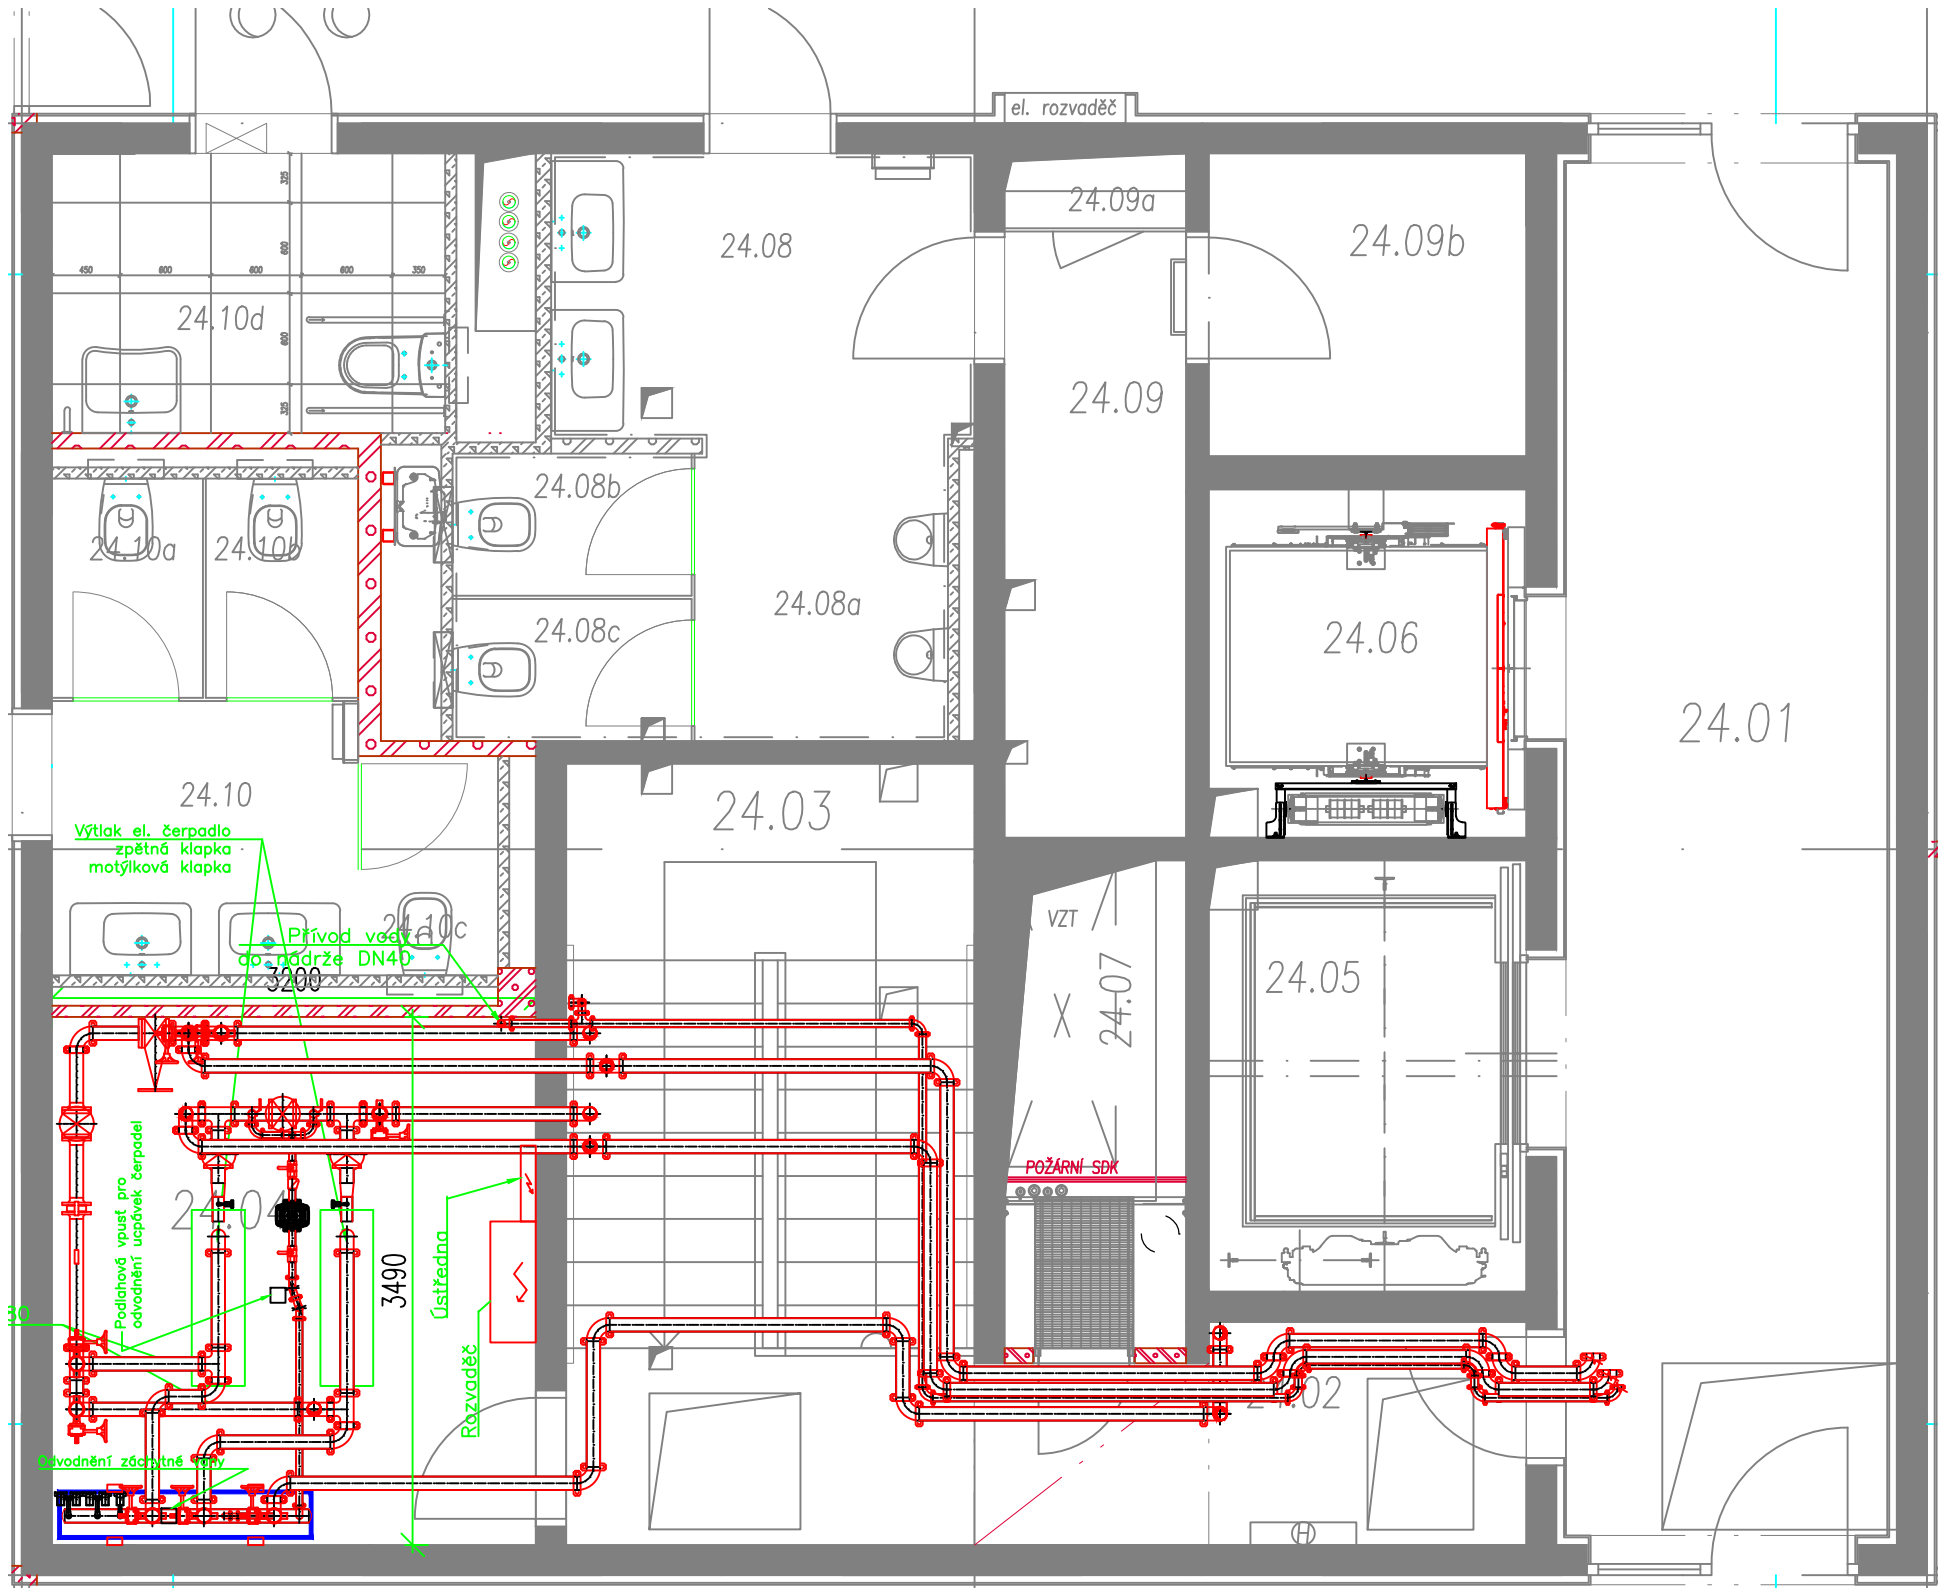


POHLED NA ROZDĚLOVÁČ

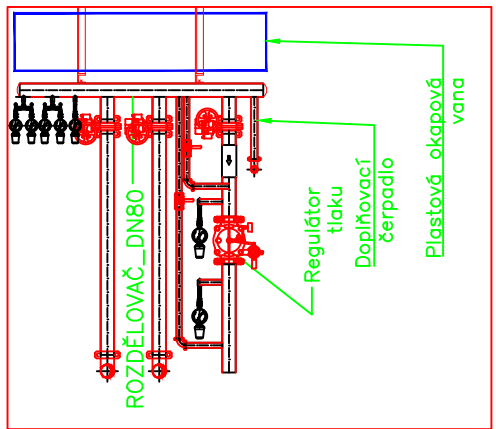

ZÁSADY UCHYCENÍ / SUPPORT REQUIREMENTS

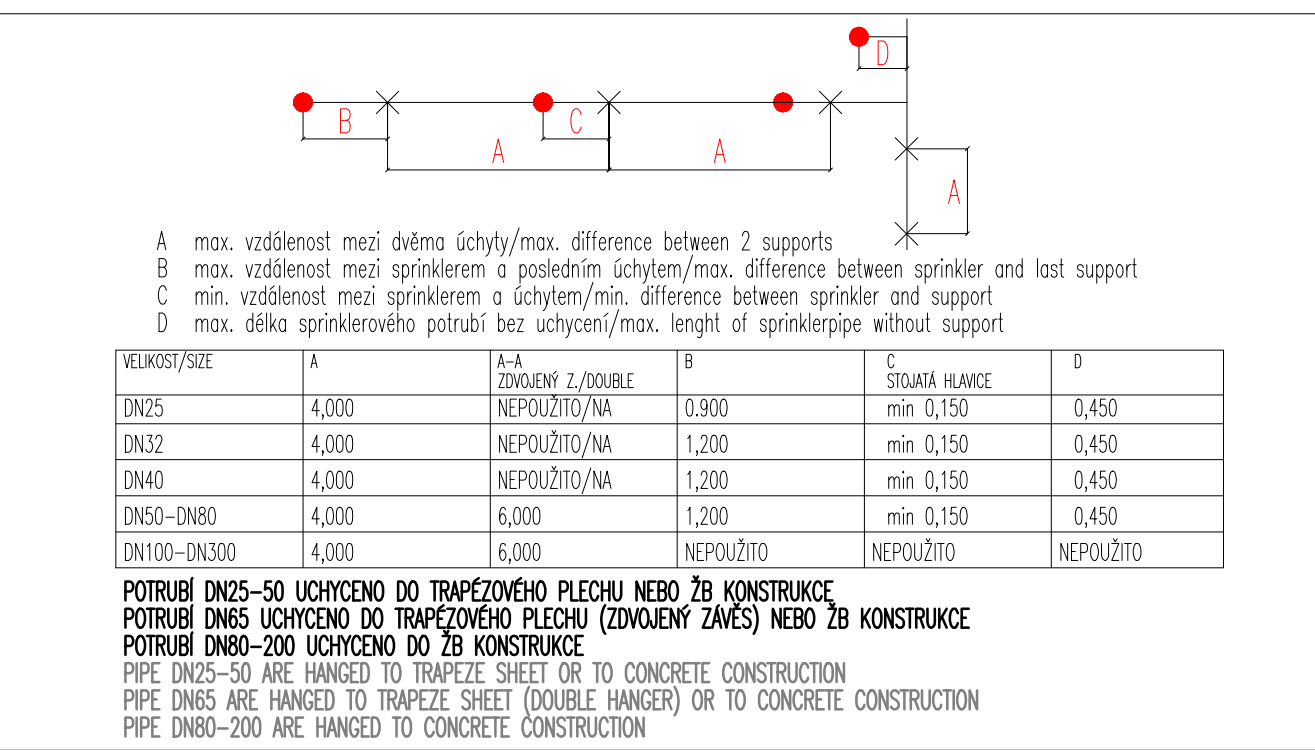

ZÁVĚSY POTRUBÍ / PIPE SUPPORTS

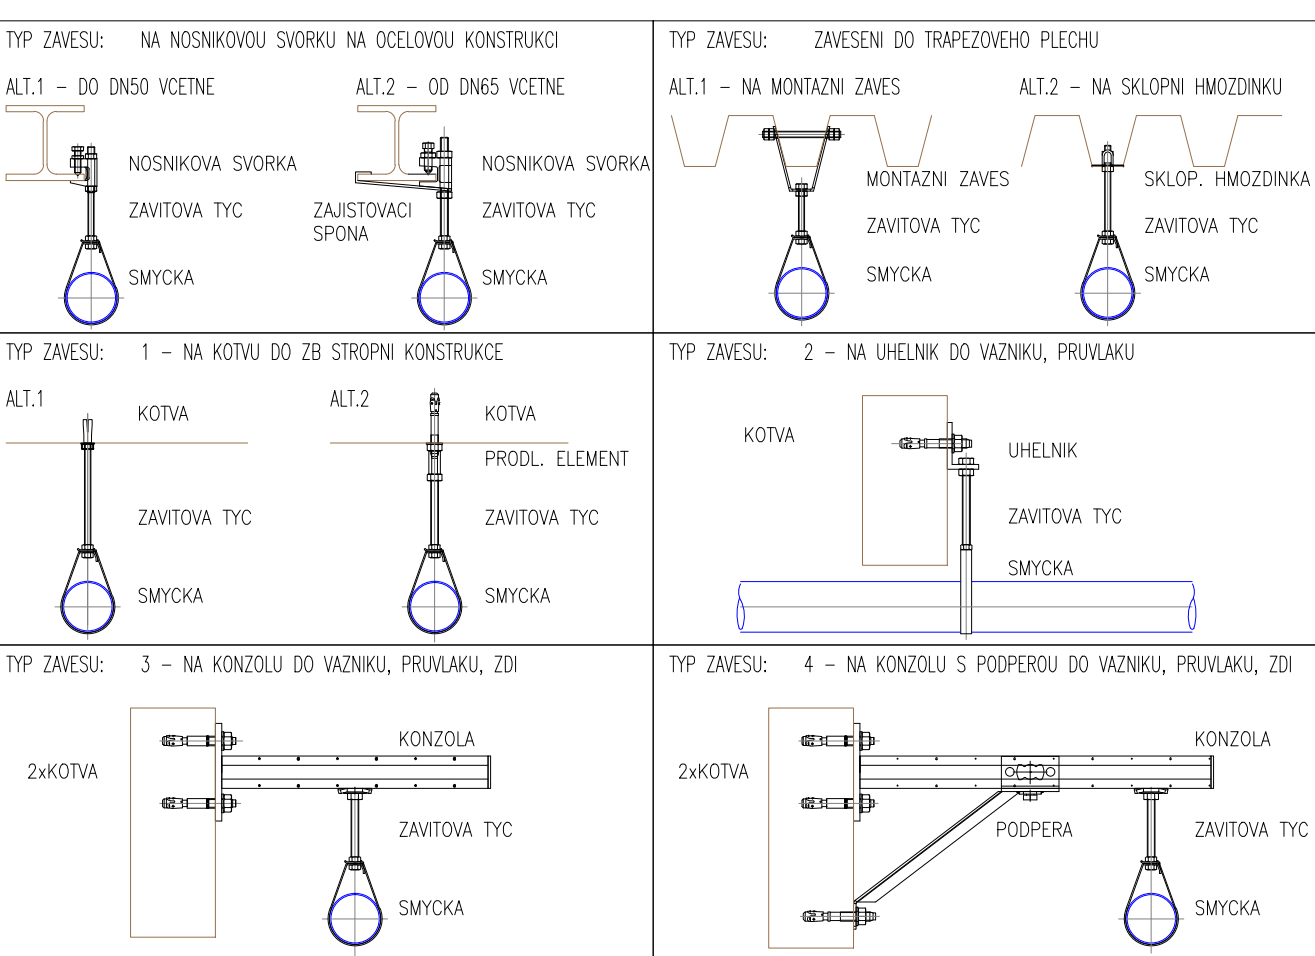

NAZEV STAVBY			REKONSTRUKCE INTERIÉRŮ ADMINISTRATIVNÍ BUDOVY "A"		SJL a.s. Společnost 71/1400 190 00 Praha 9 Horní Počernice, CR	
GENERÁLNÍ PROJEKTANT INTERIÉRU	ZODPOVĚDNÝ PROJEKTANT	VYPRACOVAL	Ing. Arch. Michal Kristen	Ing. Jiří Logojda	Jakub Sobotka	
INVESTOR	AGRIE office s.r.o.					DATUM 06 / 2020
MÍSTO STAVBY	BRNO, ŠUMAVSKÁ 525/33, parc.č. 1098/4 v k.ú. VEVEŘÍ					STUPEŇ 02
OBJEKT	ADMINISTRATIVNÍ BUDOVA A					
STUPEŇ	DOKUMENTACE PRO PROVÁDĚNÍ STAVBY					
ČÁST / PROFESE	POŽÁRNÍ ROZVOD VODY 24.NP - 2.PP					
VÝKRES / DOKUMENT	STROJOVNA POŽÁRNÍHO ROZVODU					