

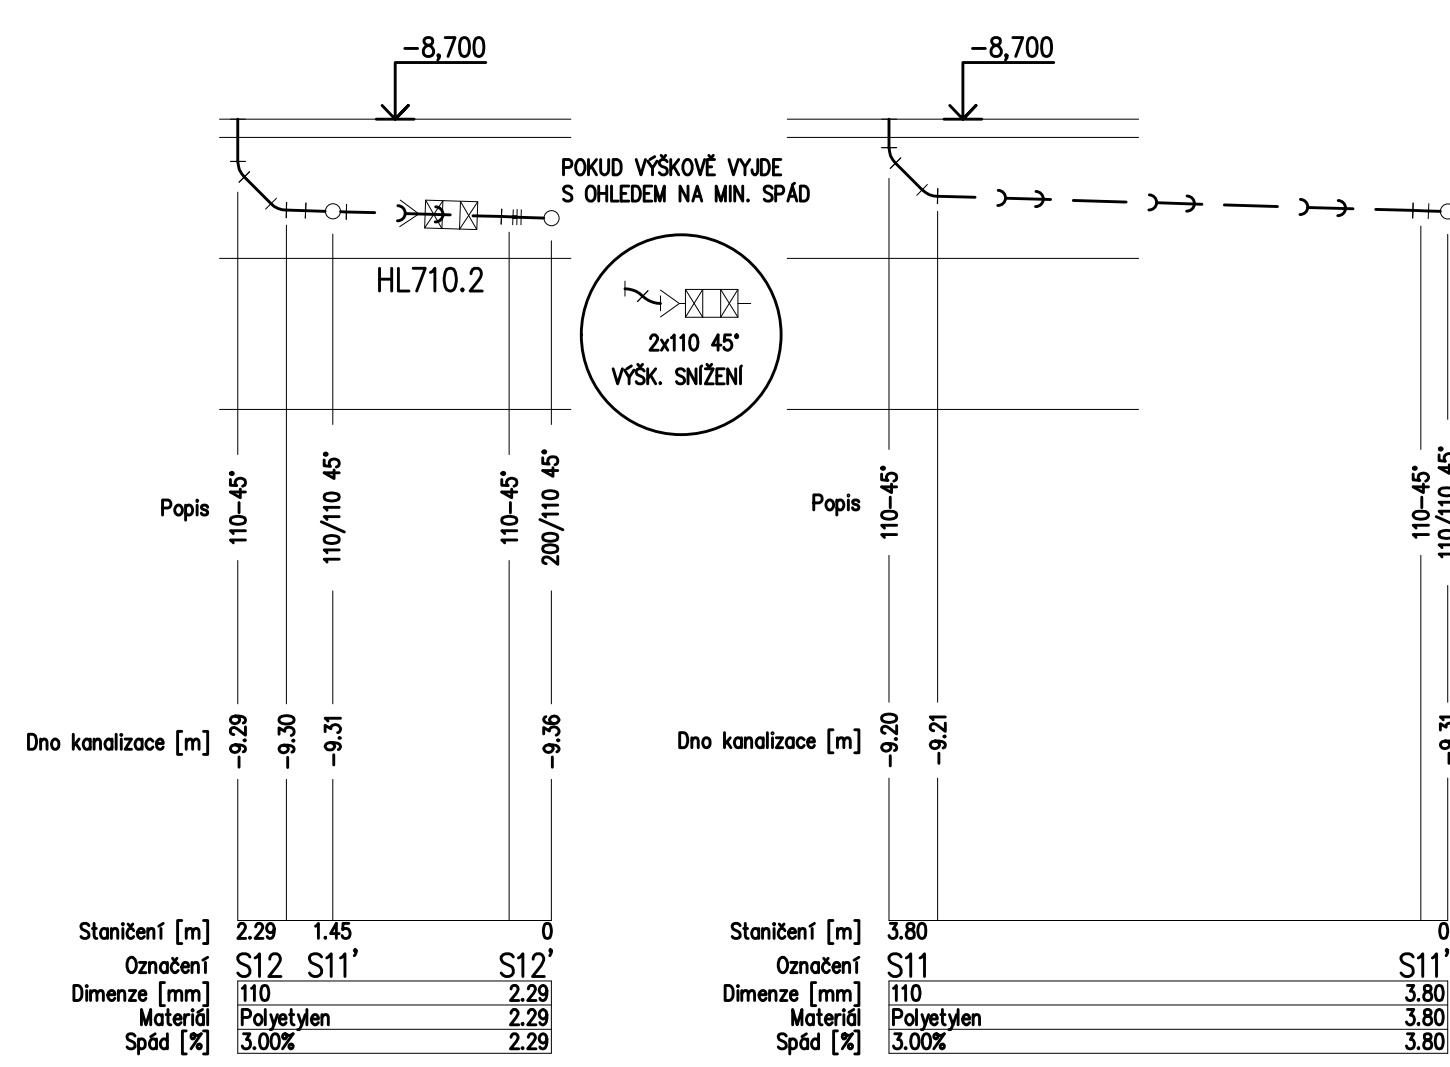
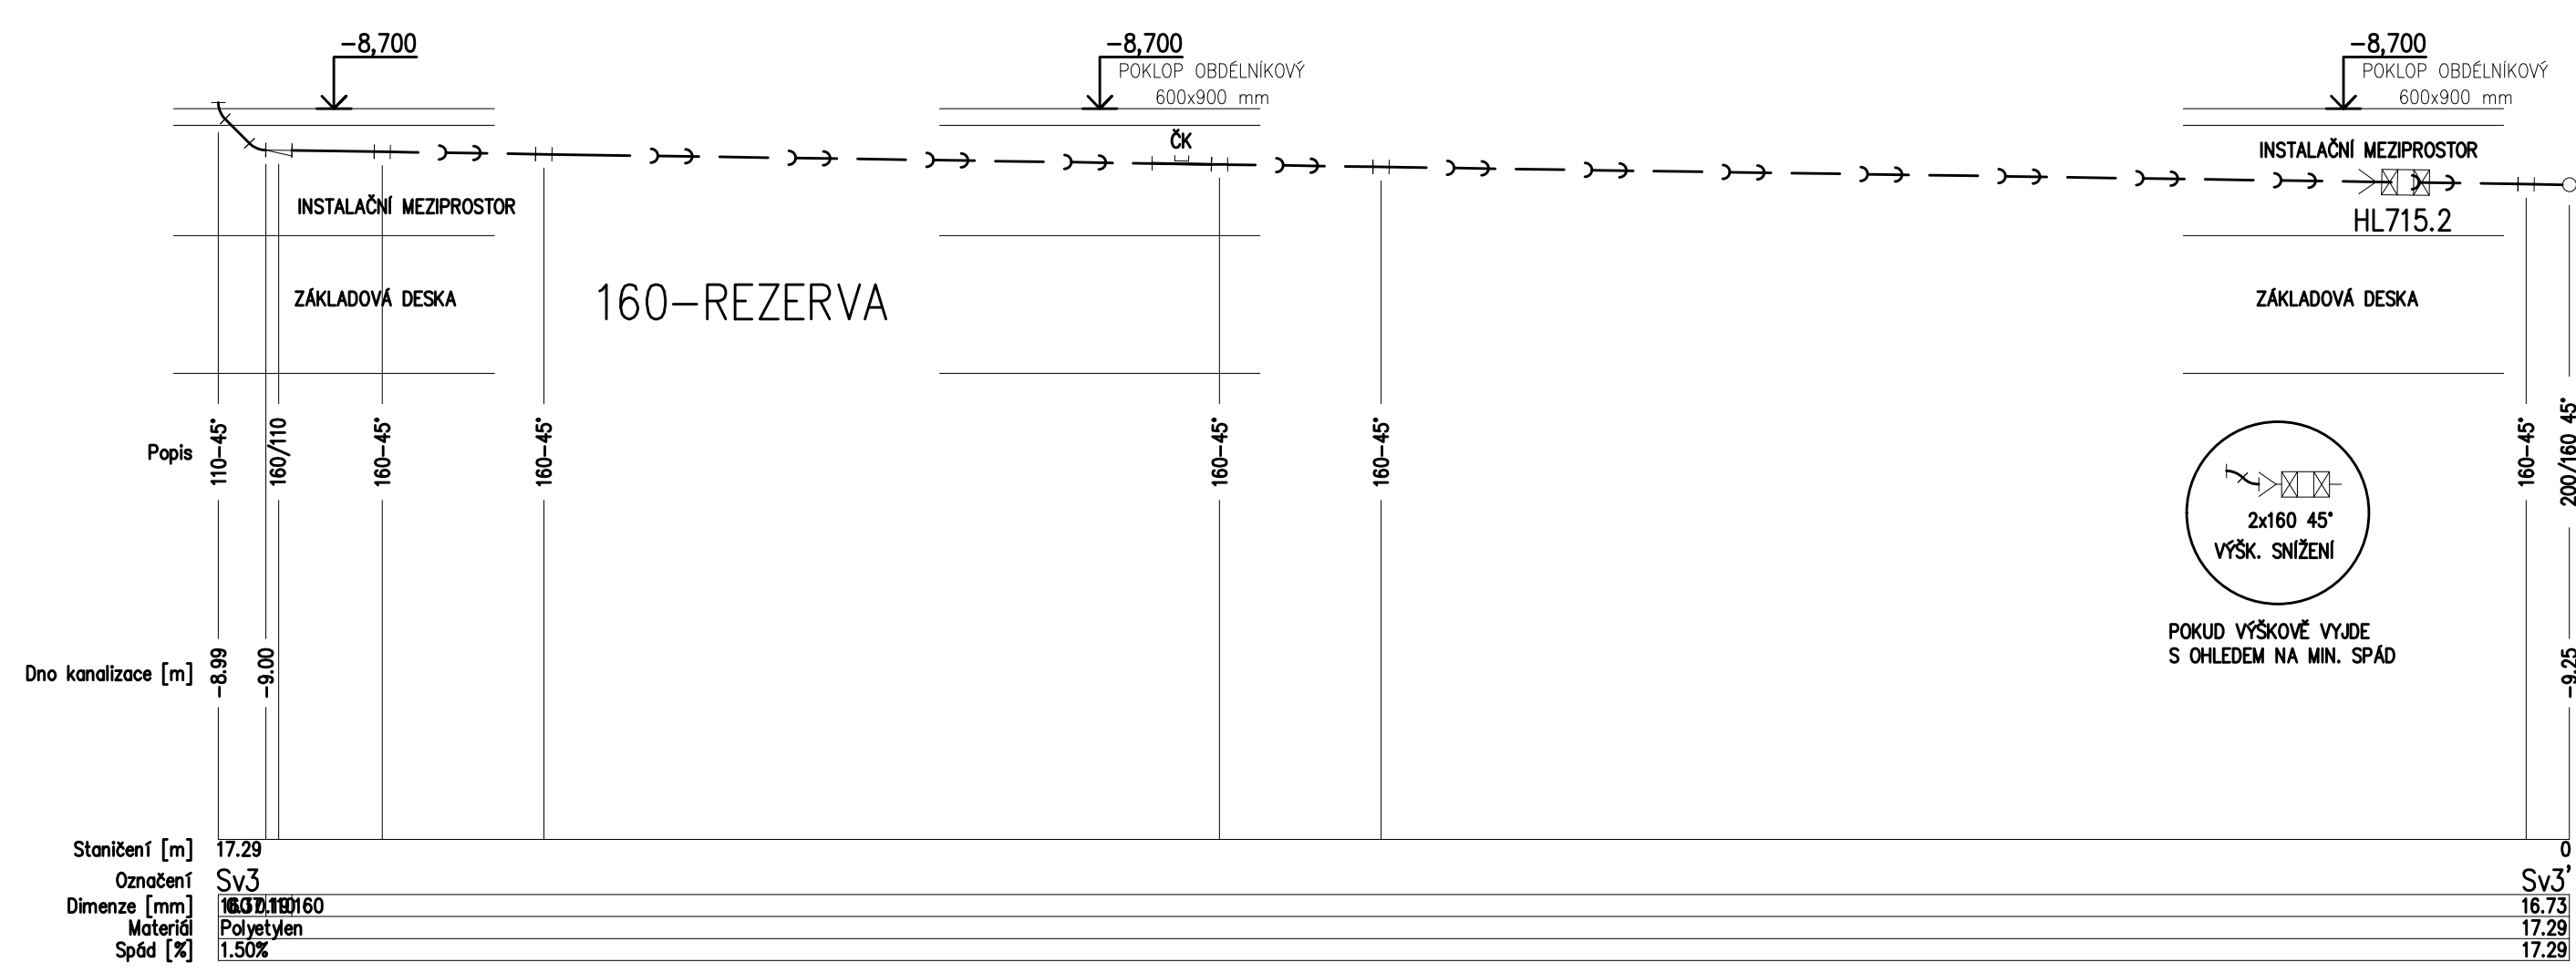
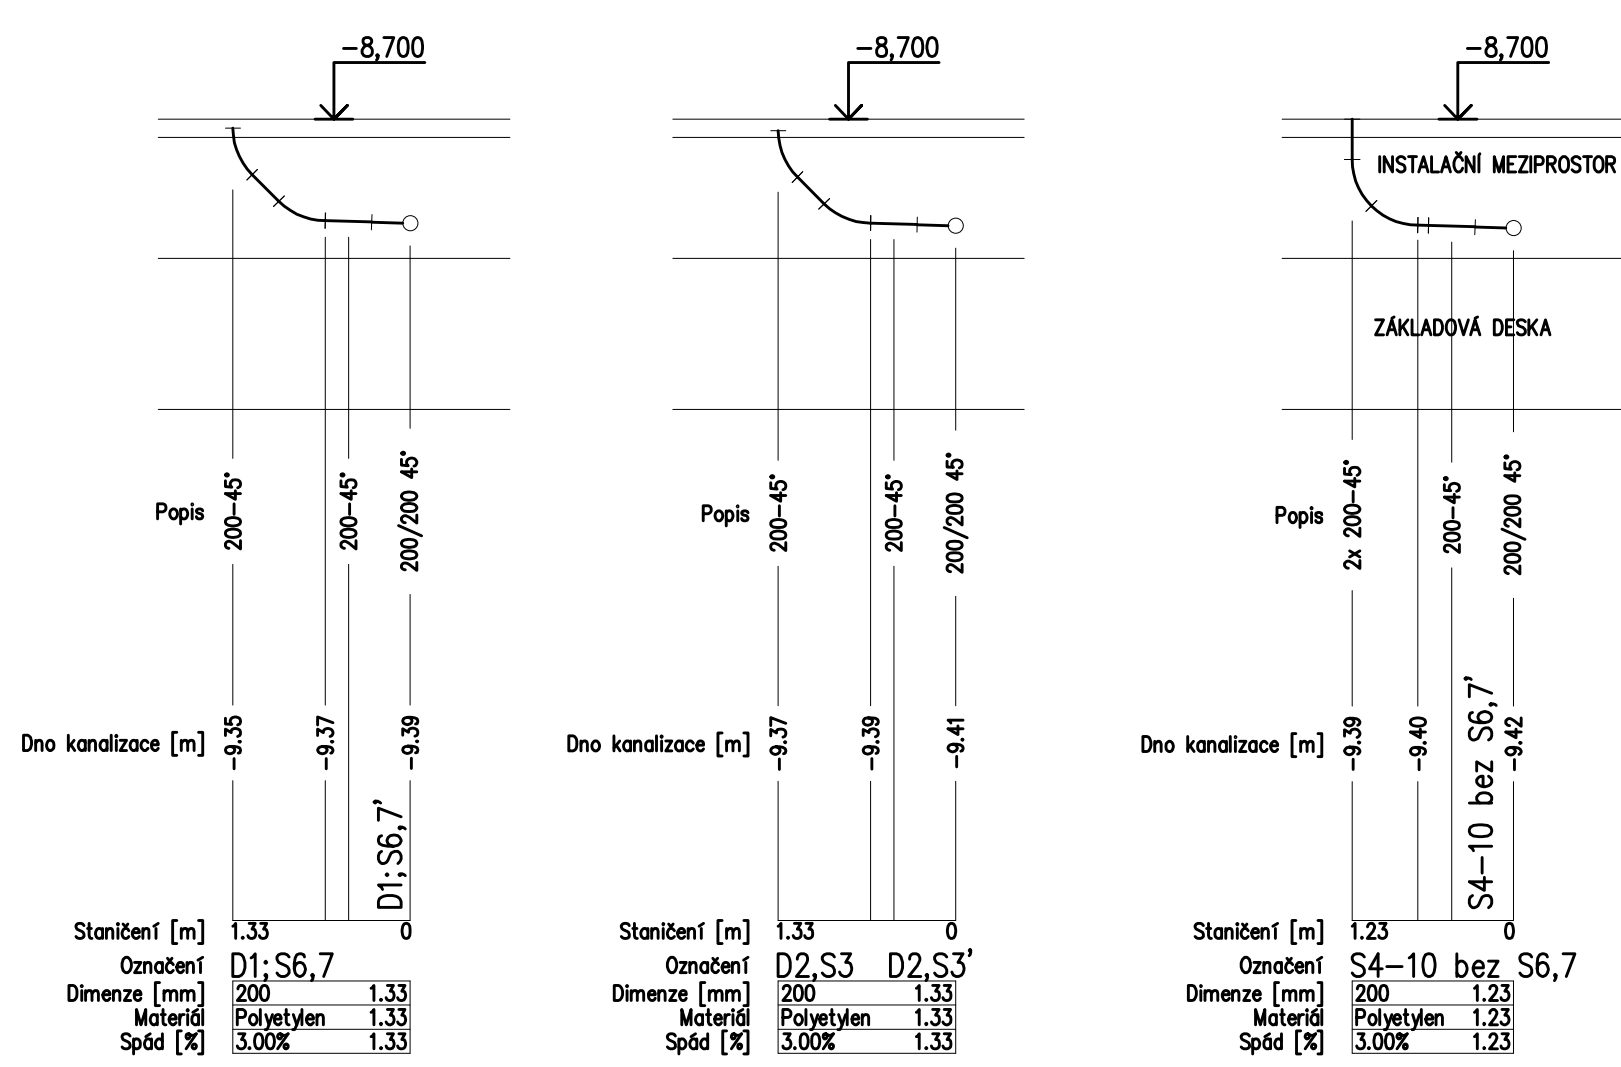




NUTNO DODRŽET STÁVAJÍCÍ PROSTUPY KANALIZACÍ!!!

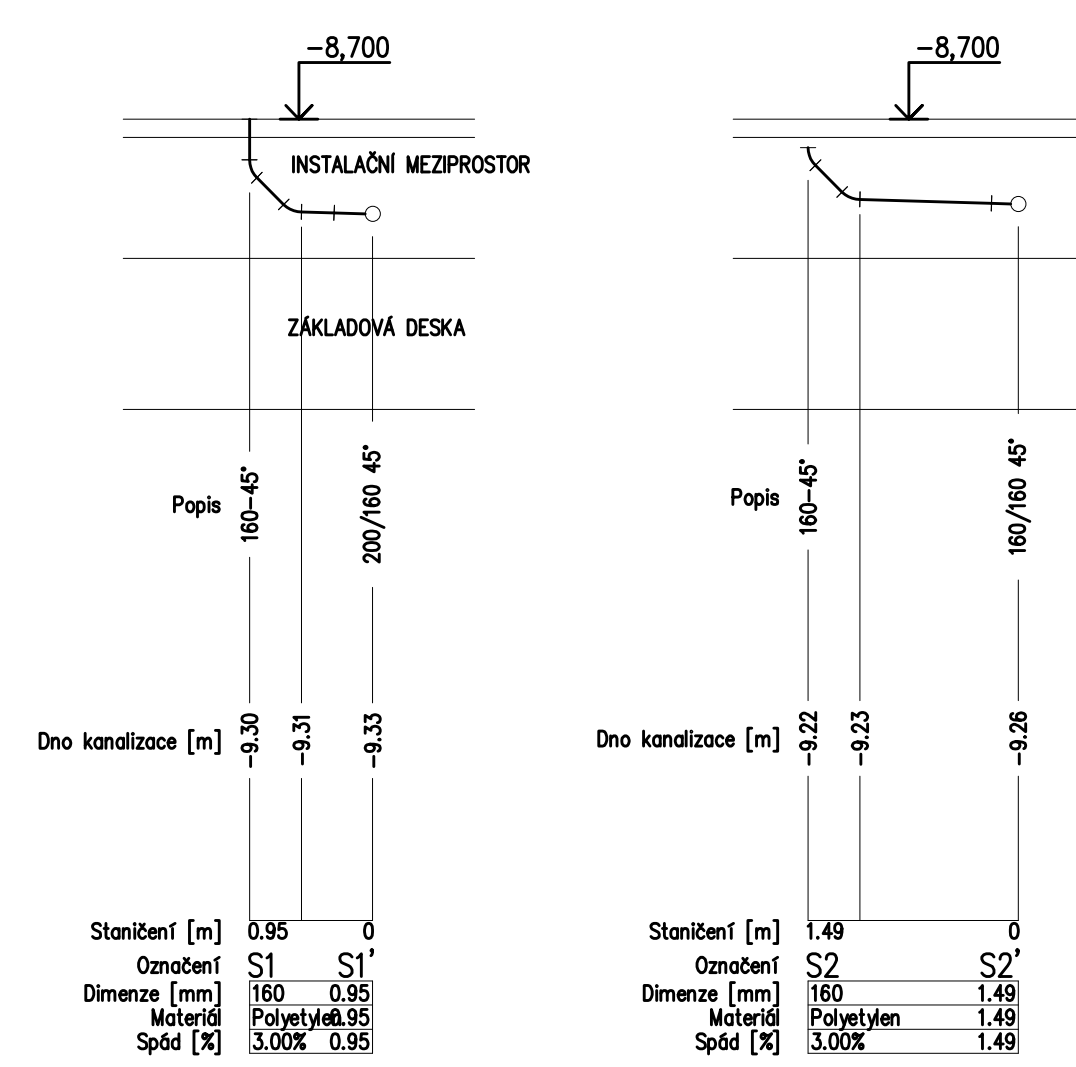



NUTNO DODRŽET STÁVAJÍCÍ PROSTUPY KANALIZACÍ!!!

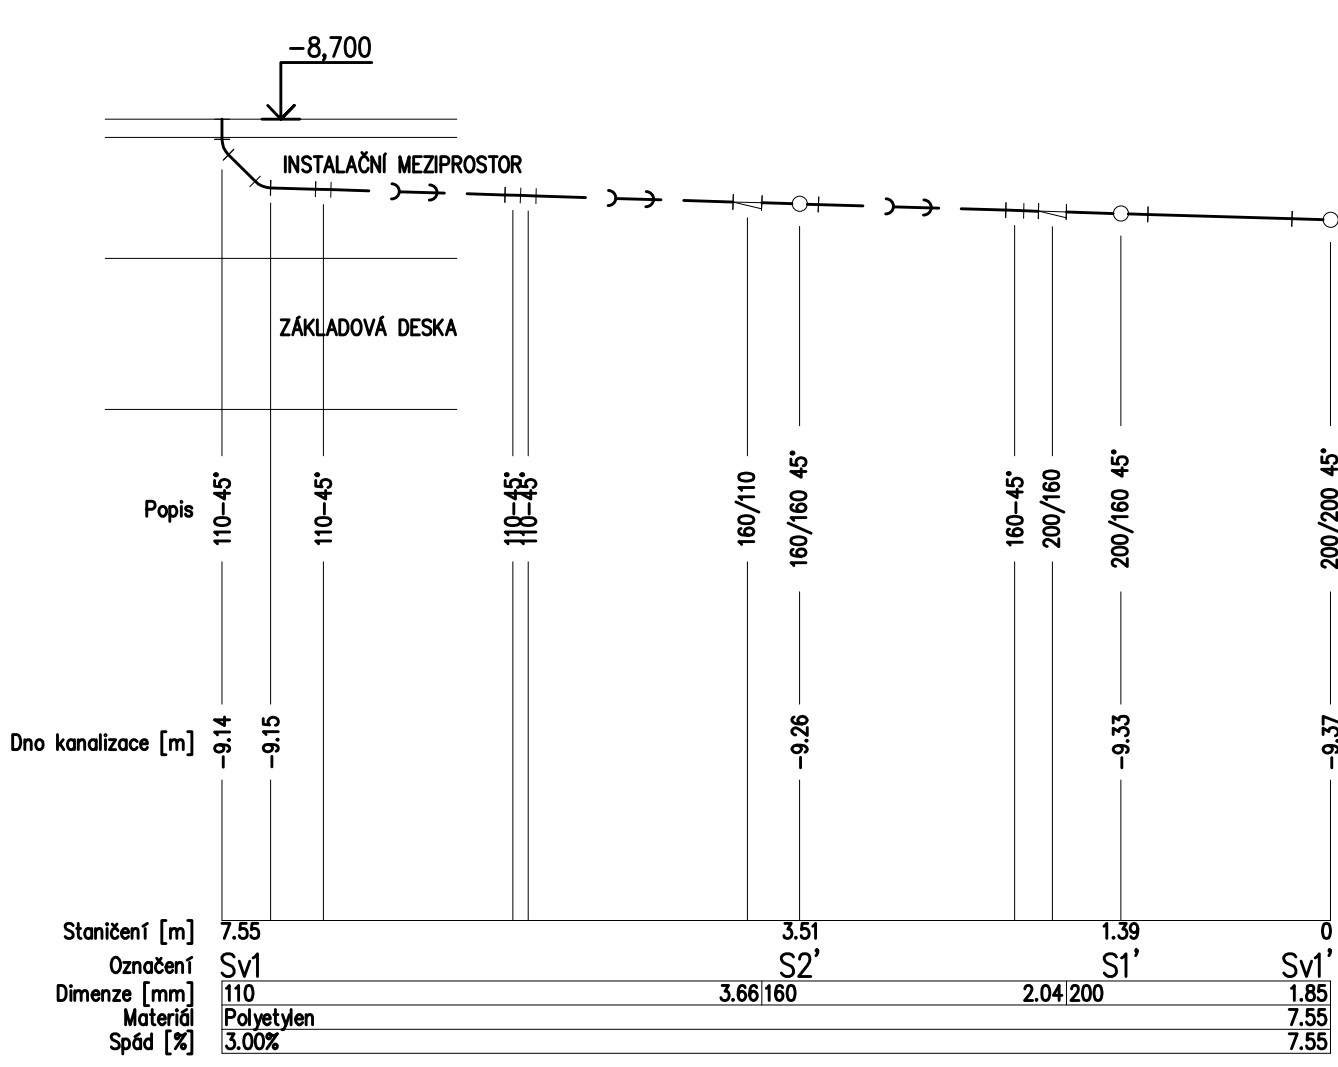

NUTNO DODRŽET STÁVAJÍCÍ PROSTUPY KANALIZACÍ!!!

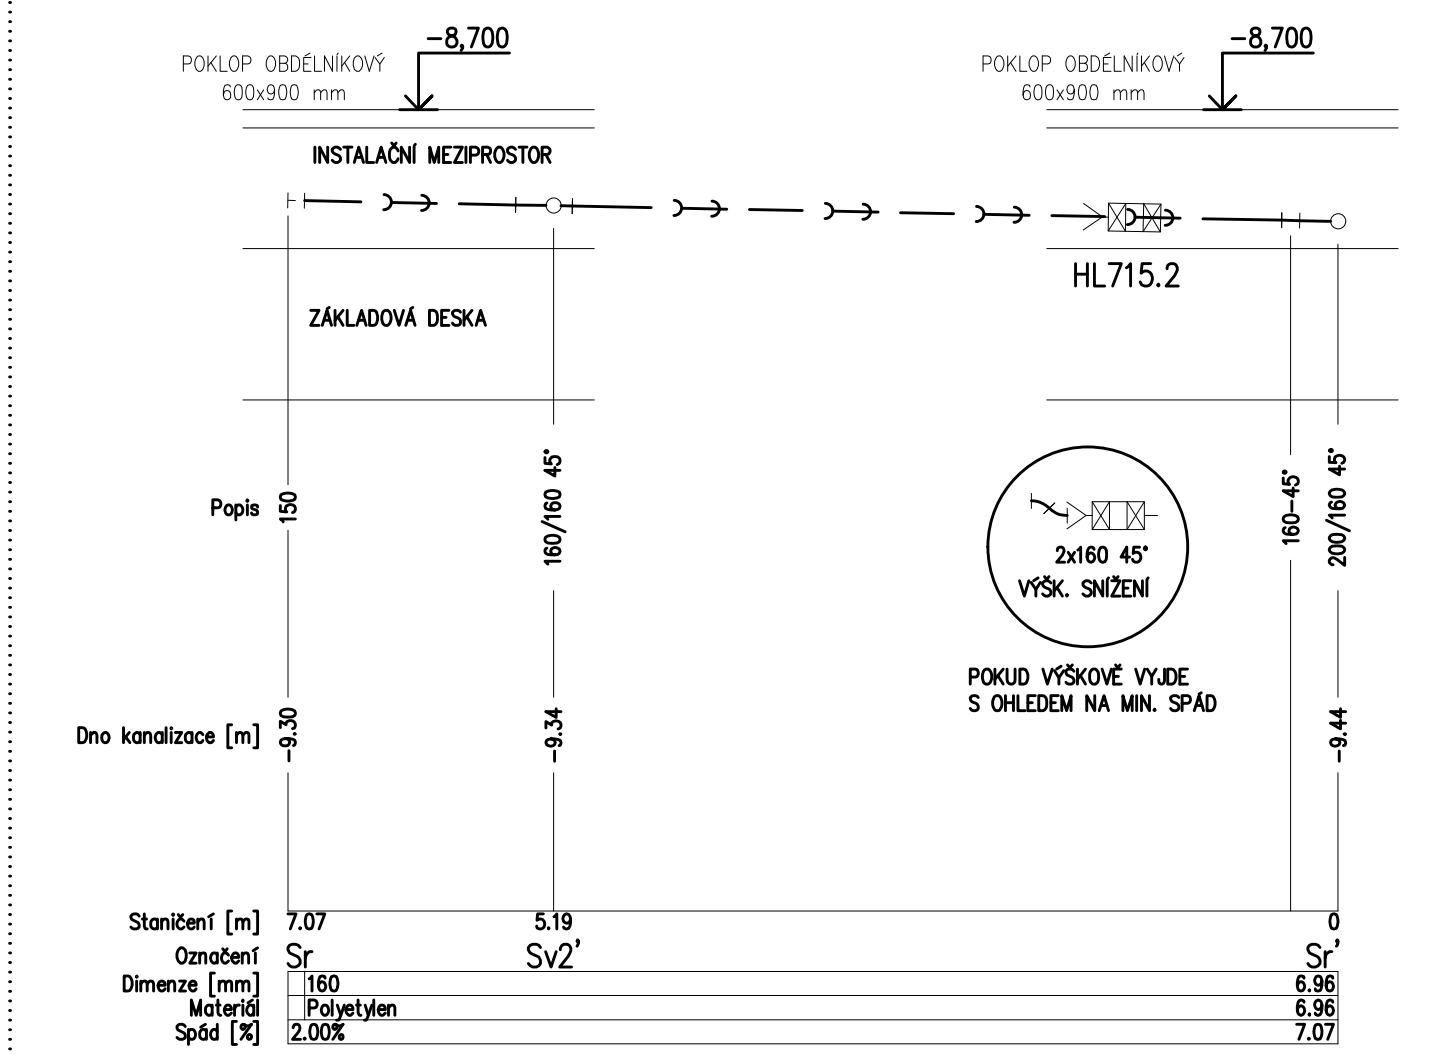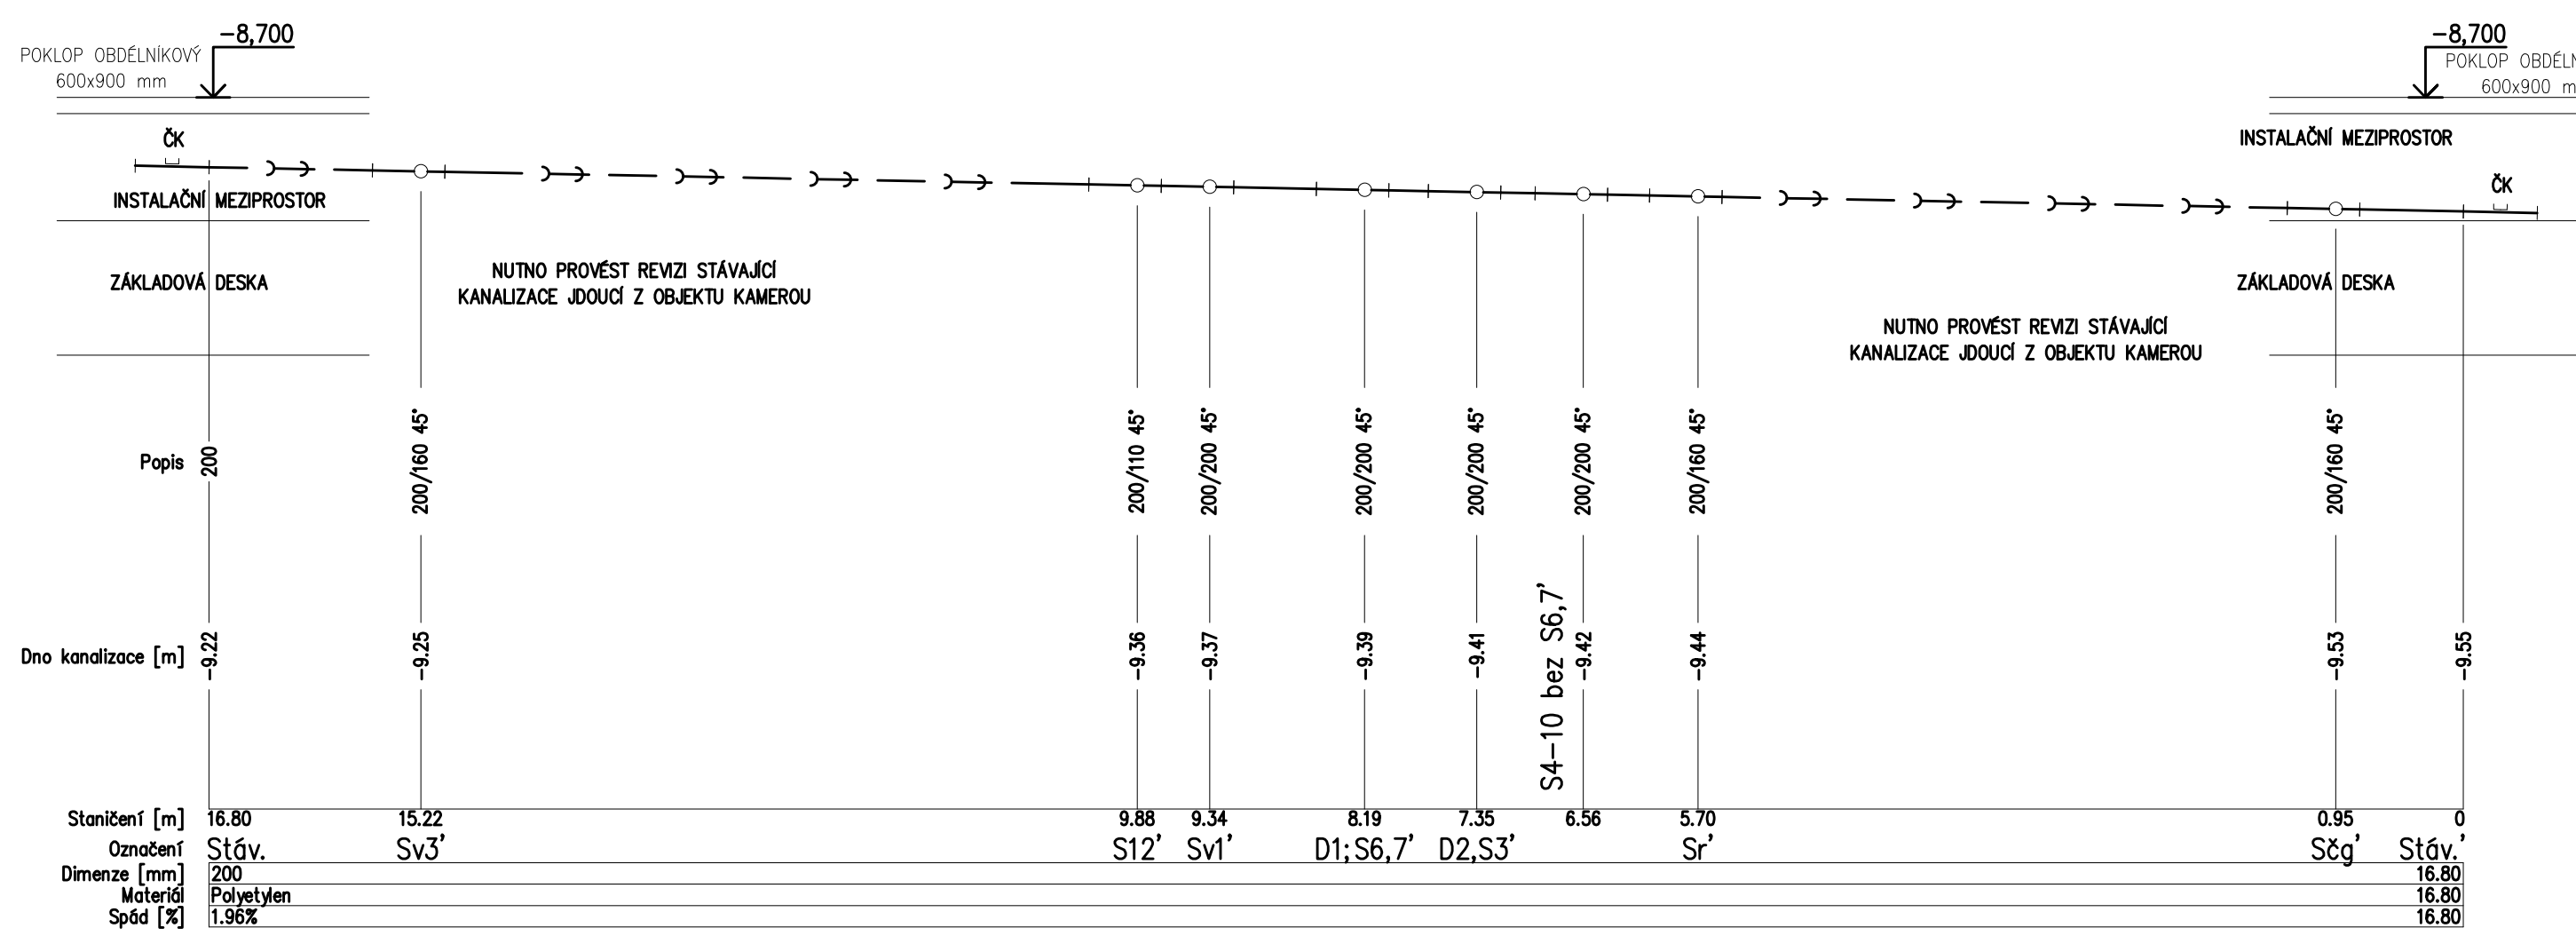

NUTNO DODRŽET STÁVAJÍCÍ PROSTUPY KANALIZACÍ!!!

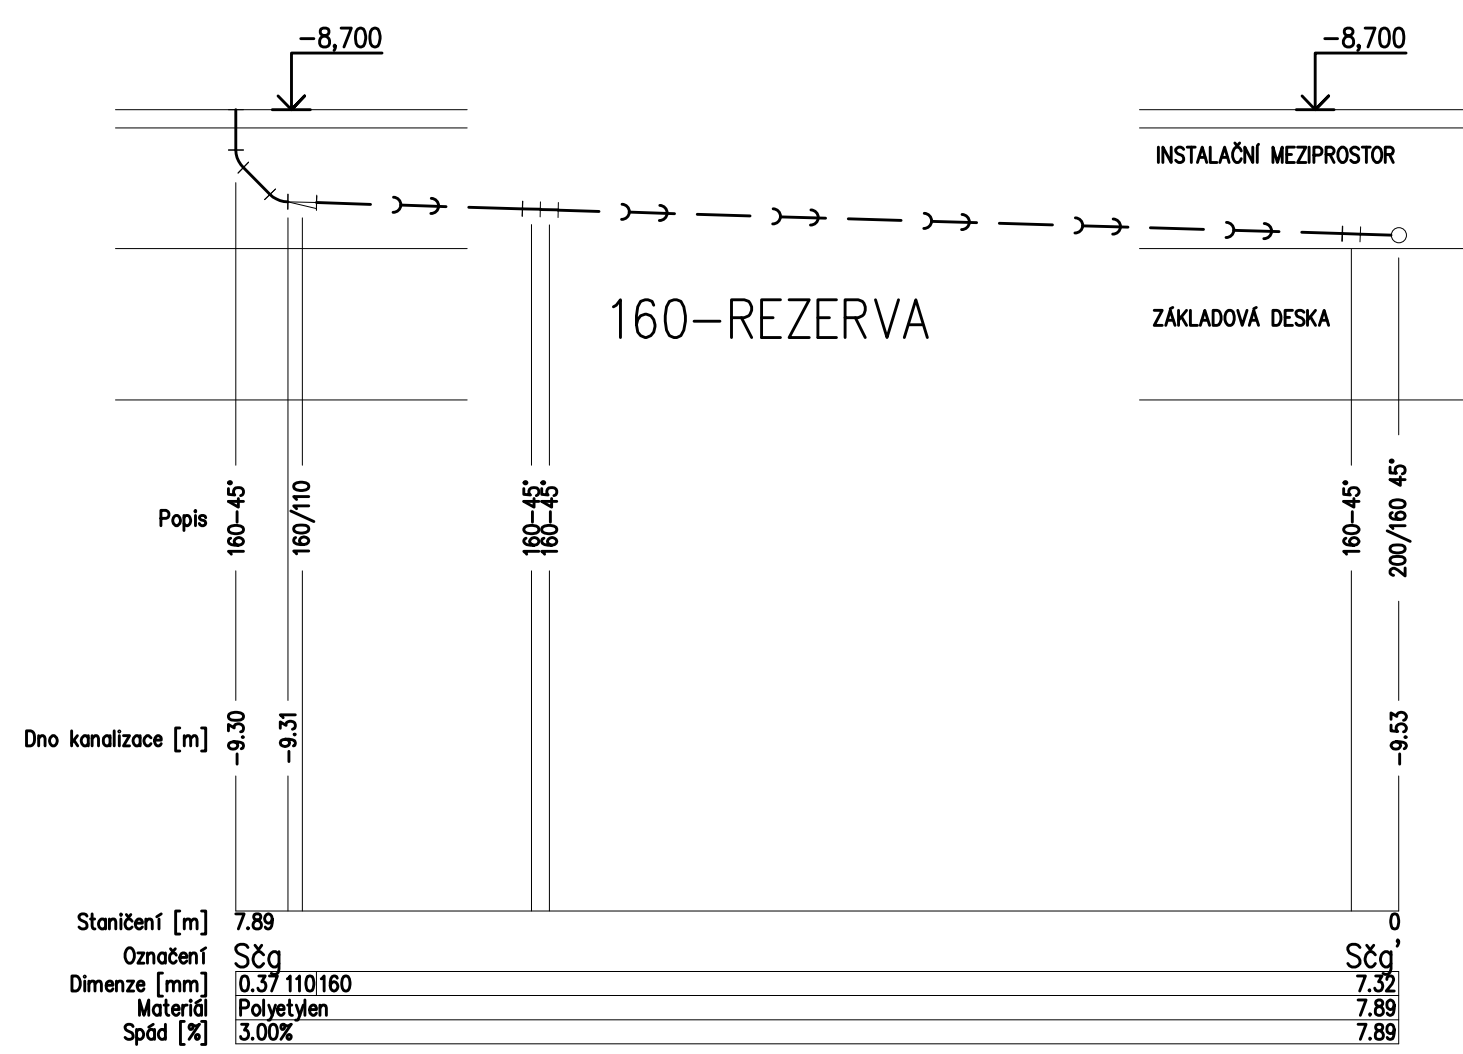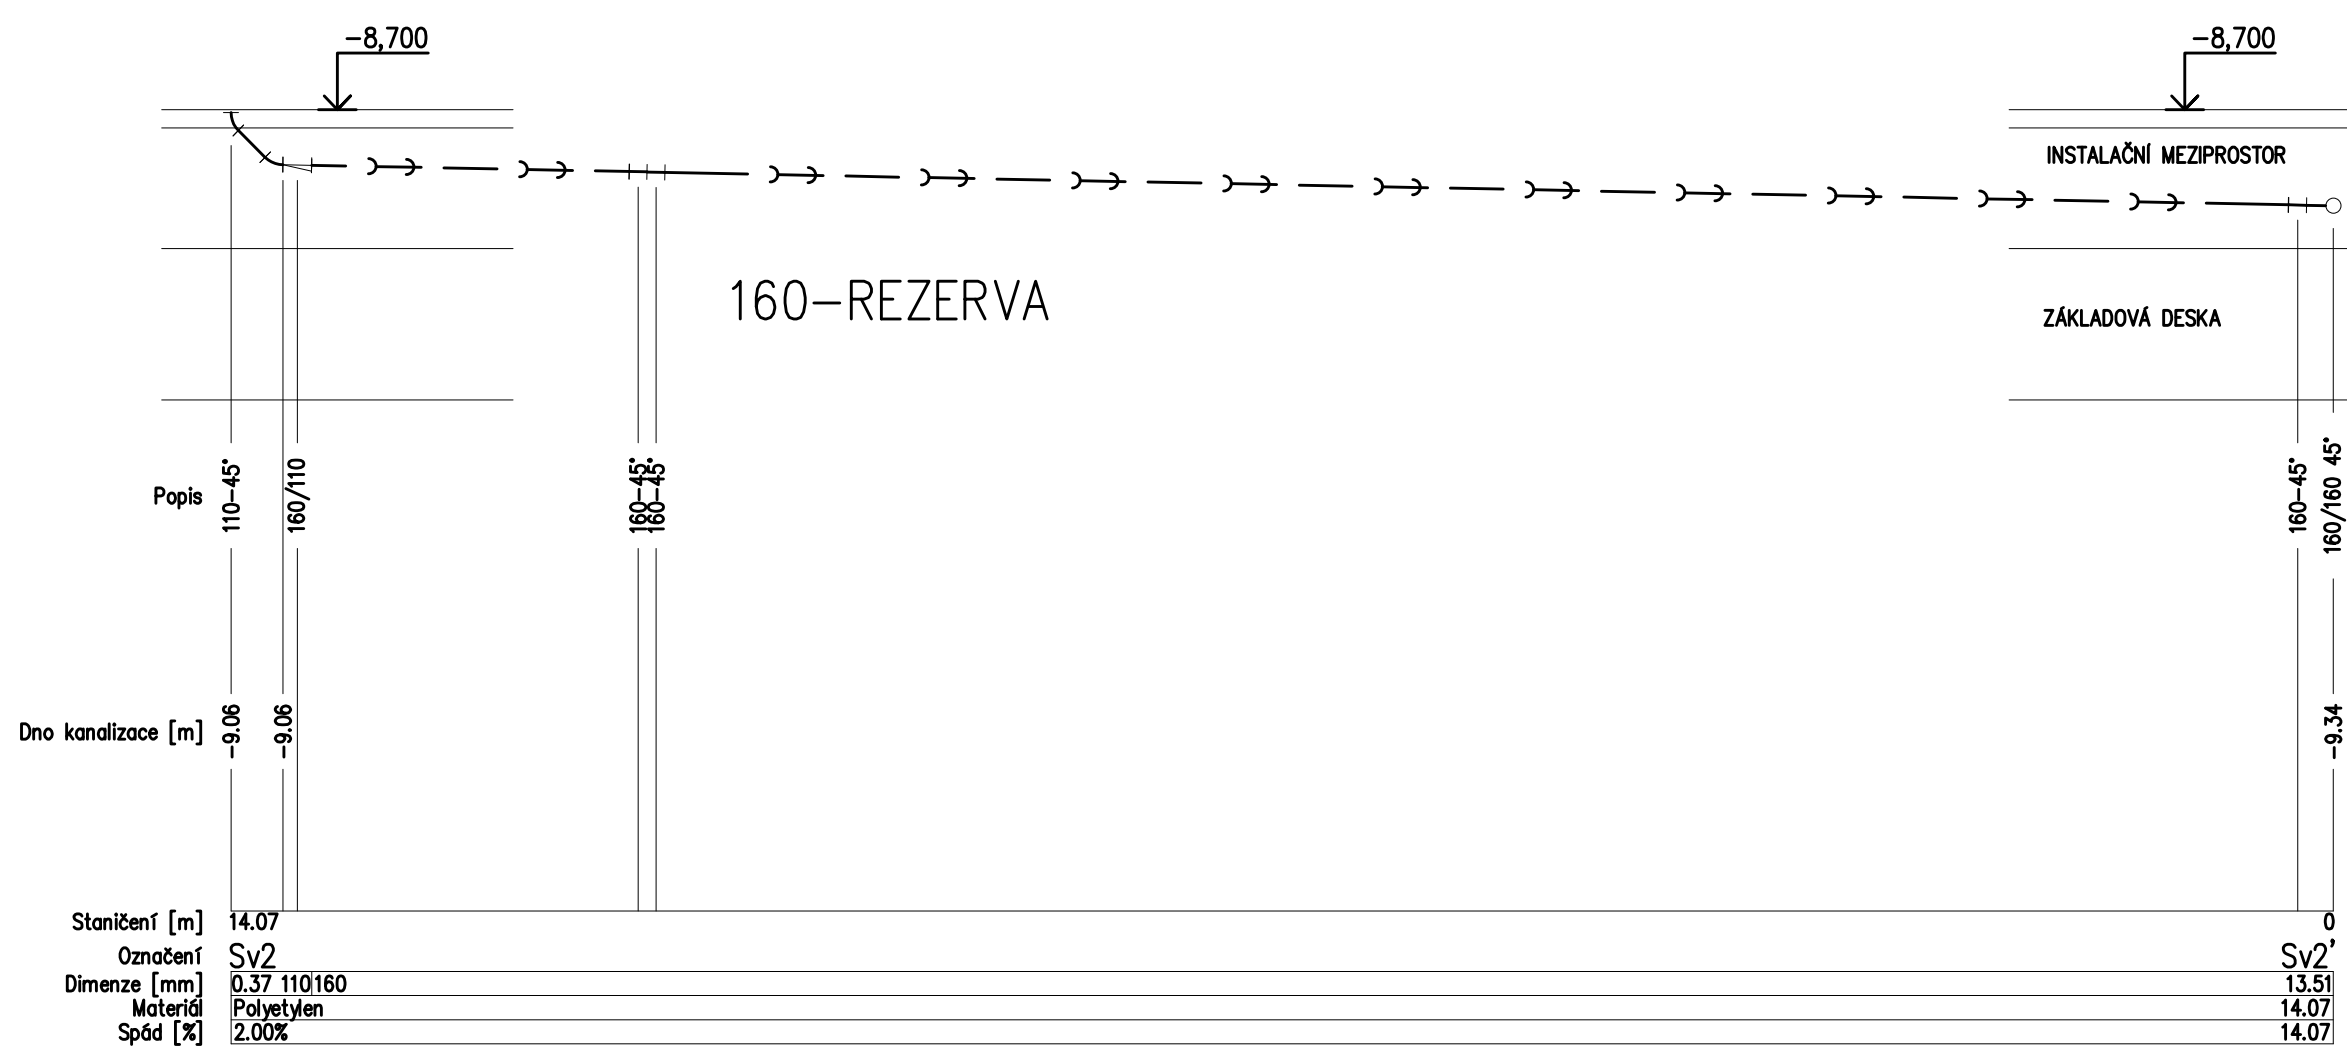

±0.000 = PŮDLAHA 1NP

PROJEKTANT: **Ing. Petr Kadeřábek**  
PROJEKT: **REKONSTRUKCE INTERIÉROVÝCH ADMINISTRATIVNÍCH BUDOVY "A"**  
BRNO, ŠUMAVSKÁ 525/33, parc.č. 1096/A v a.č. VEŘEŠ  
STAVBY PROJEKT: **STAVBA**  
PODÉLNÉ ŘEZY SVODNÉ KANAL. V ZÁKLADNĚ  
MĚŘKOVÝ  
ČÍSLO VÝKRESU: **SO 01.211-03**