


2.PP

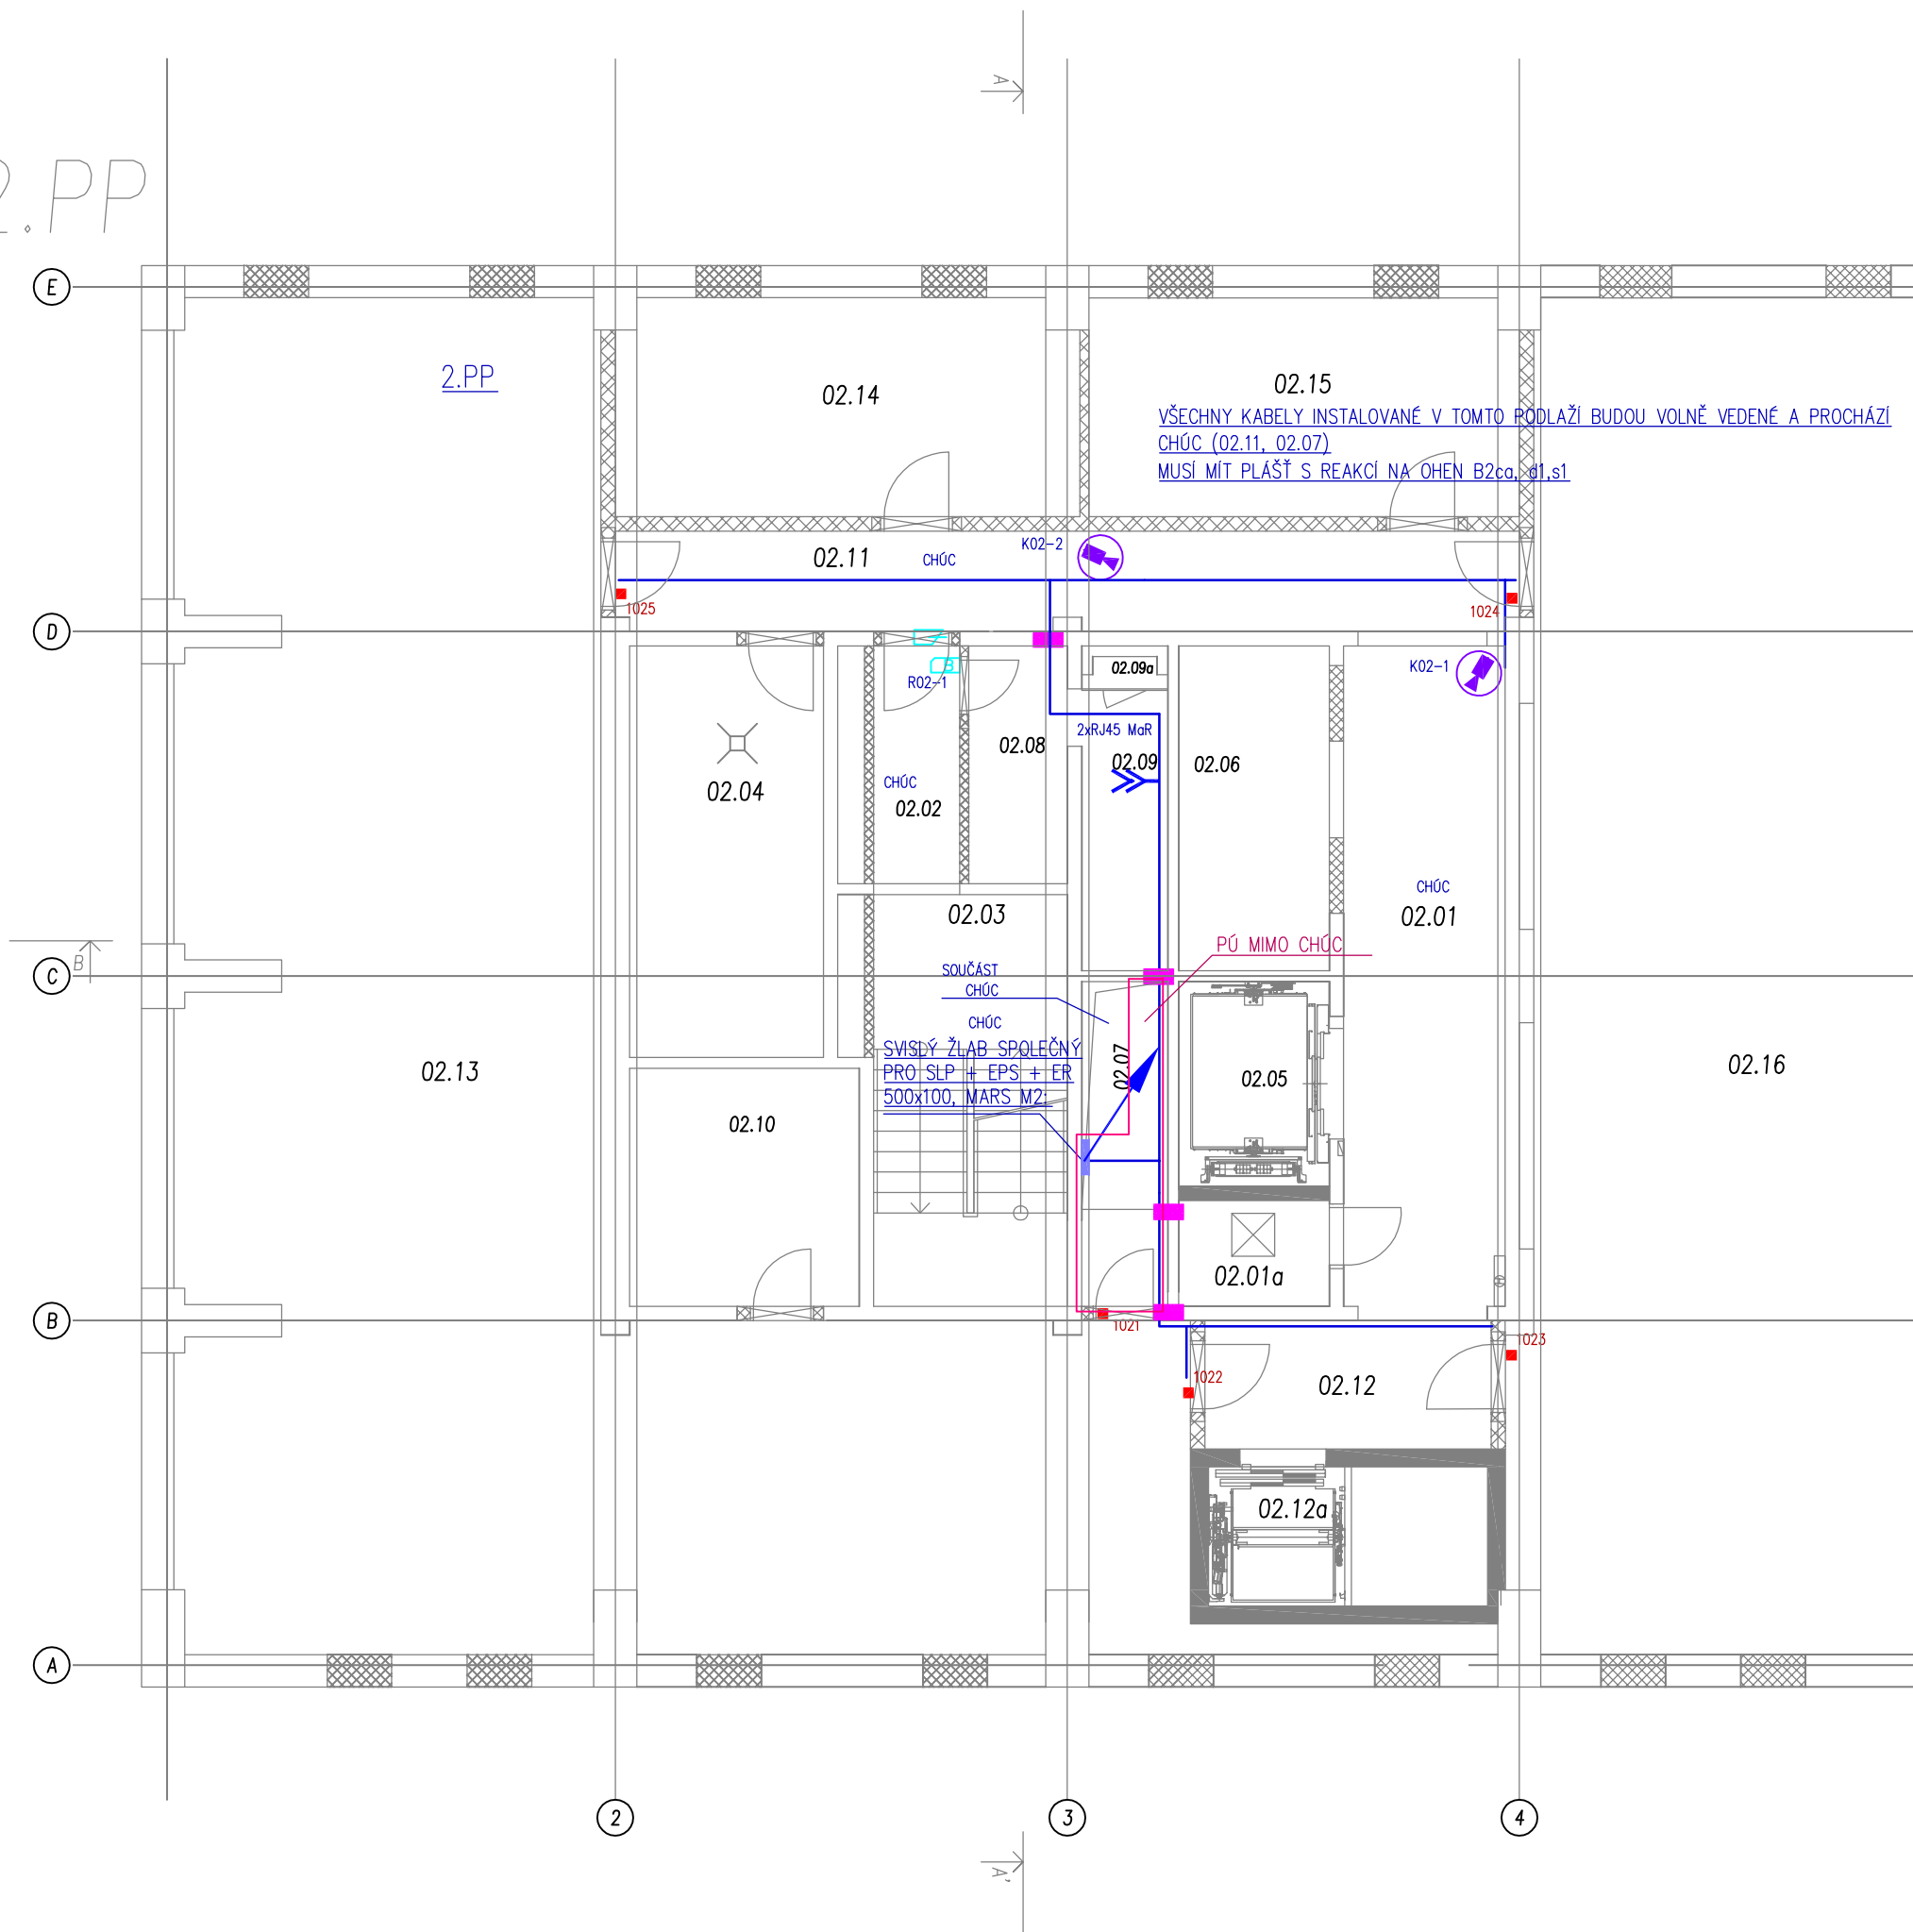

LEGENDA ZNAČEK SLP

- EZS** ÚSTŘEDNA PZTS
- EXP** SYSTÉMOVÝ NAPÁJECÍ ZDROJ 230V/13,8V/5A S KONCENTRÁTOREM 8VST./4VÝST.
- EXP** KONCENTRÁTOR (EXPANDER) 8VST./4VÝST.
- EXP** OVLÁDACÍ LCD KLÁVESNICE PZTS
- EXP** POHYBOVÝ PIR DETEKTOR
- EXP** MAGNETICKÝ KONTAKT
- EXP** TÍŠŇOVÉ TLAČÍTKO
- EXP** TÍŠŇOVÉ A KVITOVACÍ DVOJTLAČÍTKO
- EXP** OPTICKÁ SIGNALIZACE ZASTŘEŽENÍ
- EXP** TÍŠŇOVÉ TLAČÍTKO
- EXP** TÍŠŇOVÉ TLAČÍTKO TAHOVÉ
- EXP** TÍŠŇOVÉ A KVITOVACÍ DVOJTLAČÍTKO
- EXP** OPTICKO-AKUSTICKÁ SIGNALIZACE
- EXP** ZDROJ 230VAC/24VDC
- EXP** ŘÍDÍCÍ JEDNOTKA EKV SE ZDROJEM PRO NAPOJENÍ ČTEČKY A ZÁMKU
- EXP** ŘÍDÍCÍ JEDNOTKA EKV BEZ ZDROJE PRO NAPOJENÍ ČTEČKY A ZÁMKU
- EXP** POŽÁRNÍ UCPÁVKA
- EXP** TRASY ROZVODŮ SLP

POZN. K ŘJ: PRVNÍ ŘJ V ŘADĚ NA PODLAŽÍ JE PŘÍPOJENA NA TCP/IP, DRUHÁ A DALŠÍ ŘJ NA PODLAŽÍ JSOU NAPOJENY PO RS485 K PRVNÍ ŘJ.

- R1-13** BEZKONTAKTNÍ ČTEČKA KARET
- R1-13** ELEKTROMECHANICKÝ SAMOZAMYKACÍ ZÁMEK 12VDC S PANIKOVÝM KOVÁNÍM
- R1-13** ELEKTROMAGNETICKÝ OTVÍRAČ, 12VDC, INVERZNÍ
- R1-13** KAMERA IP, POE, VNITŘNÍ, V DOME KRYTU
- R1-13** KAMERA IP, POE, VENKOVNÍ, V KRYTU
- R1-13** DVOJZÁSUVKA SK 2xRJ45
- R1-13** POŽÁRNÍ UCPÁVKA
- R1-13** TRASY ROZVODŮ SLP

LEGENDA MÍSTNOSTI 2.PP					
Č.M.	UŽÍTEL MÍSTNOSTI	PLOCHA [m ²]	PODLAŽNÍ	SVĚTLÁ VÝŠKA [mm]	PODHLÉD [mm]
02	VSTUP DO VÝTAH. CHÚC	20,70	KERAMICKÁ DLAŽBA	51	3000
02	SKLAD	3,20	STĚNA	51	3000
02	CHODBA, CHÚC	4,16	STĚNA	51	3000
02	SCHODIŠTĚ, CHÚC	15,48	STĚNA	51, 52	3000
02	TLAKOVÁ STANICE VODOVODU	15,48	STĚNA	51	3000
02	POŽÁRNÍ VÝTAH	5,88	STĚNA + PROTIOLEZOVÝ NÁTER	57	
02	VÝTAHY V2,3 - DOJEZD	9,50	STĚNA + PROTIOLEZOVÝ NÁTER	57	
02	INSTALAČNÍ SACHTA, VYT. SLP	5,43	STĚNA	51	3000
02	SKLAD	4,54	STĚNA	51	3000
02	SKLAD	4,48	STĚNA	51	3000
02	INSTALAČNÍ SACHTA, EL. MaR	9,72	STĚNA	51	3000
02	SKLAD	10,60	STĚNA	51	3000
02	CHODBA	17,48	KERAMICKÁ DLAŽBA	51	3000
02	SKLAD	7,51	KERAMICKÁ DLAŽBA	51	3000
02	VÝTAHY V4,5 POHLINKA	7,54	STĚNA + PROTIOLEZOVÝ NÁTER	57	
02	SKLAD	148,82	STĚNA	51	3000
02	SKLAD	19,34	STĚNA	51	3000
02	SKLAD	18,17	STĚNA	51	3000
02	SKLAD	115,00	STĚNA	51	3000



ZHOTOVITEL:
GENERÁLNÍ PROJEKTANT:
ZODPOVĚDNÝ PROJEKTANT:
KONTROLOVAL:
VYPRACOVAL:
INVESTOR:

ATELIÉR, SVATOPLUKA ČECHA 35, 612 00 BRNO
ING. ARCH. MICHAL KRISTEN
ING. ARCH. MICHAL KRISTEN
ING. PETR VAŠÍČEK
ING. IGOR HLINĚNÝ
AGRIE office s.r.o.

REKONSTRUKCE INTERIÉRŮ ADMINISTRATIVNÍ BUDOVY "A"
BRNO, ŠUMAVSKÁ 525/33, parc.č. 1098/4 v k.ú. VEVERŮ

STUPEŇ PROJEKTU:
ZAKÁZKOVÉ ČÍSLO:
DATUM:

DOKUMENTACE PRO PROVÁDĚNÍ STAVBY
M14_375
06/2020

NAVRHOVANÝ STAV
PŮDORYS 2. PP

SLP

MĚŘÍTKO:
ČÍSLO VÝKRESU:

M 1:100
101