4.NP

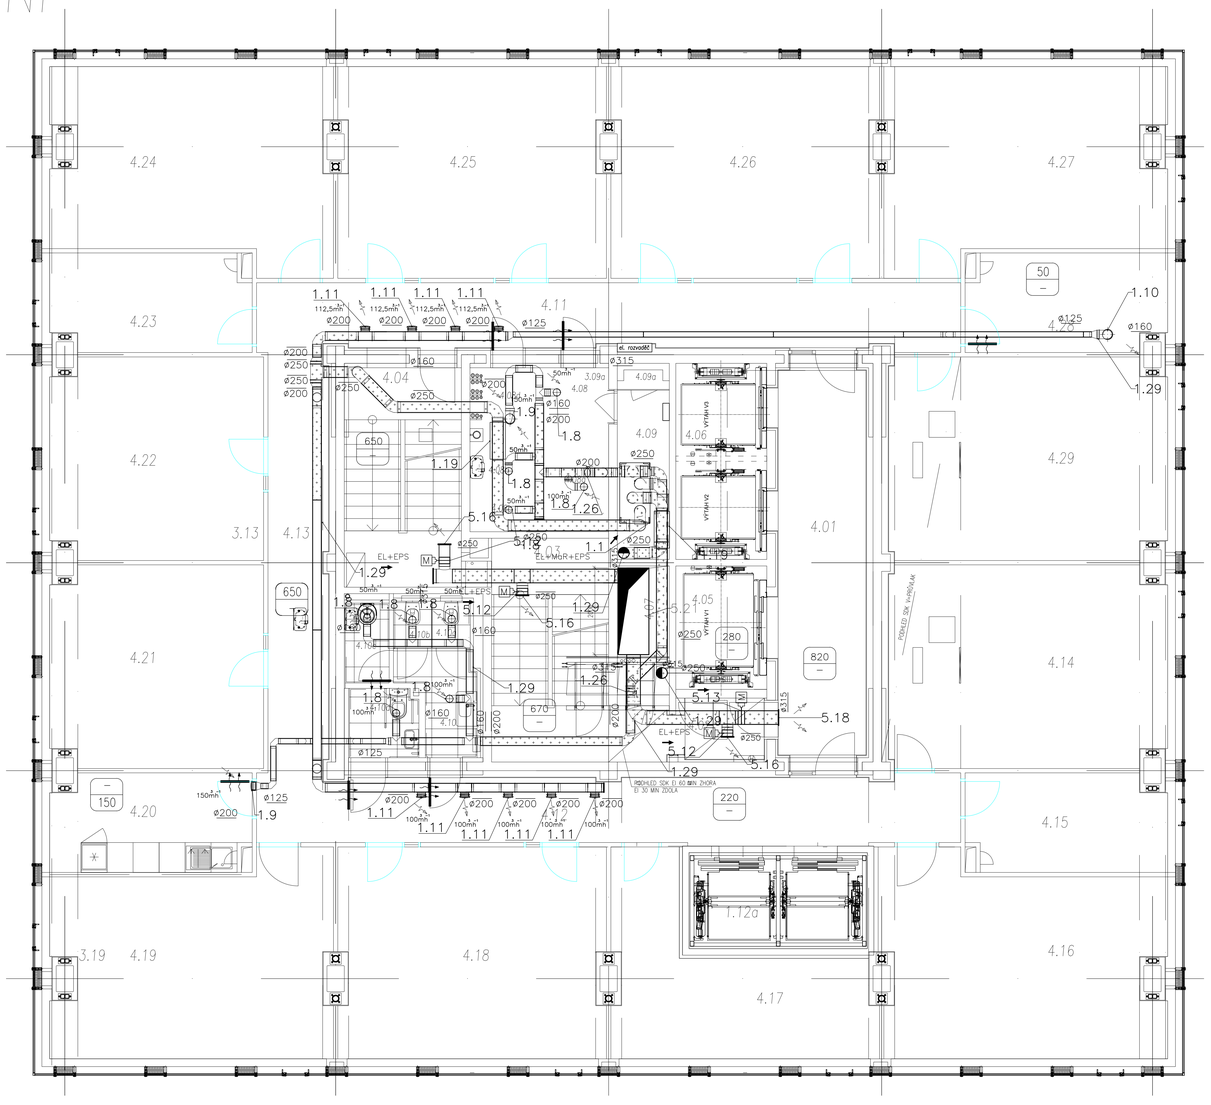

LEGENDA MÍSTNOSTÍ 3.NP

Č.M.		ÚČEL MÍSTNOSTI	PLOCHA [m2]	PODLAHA	SVĚTLÁ VÝŠKA [mm]	PODHLED [mm]
3.	1	VSTUP DO VÝTAHŮ, CHUC C	17,97	KOBEREC	2800	SDK
3.	2	CHODBA, CHUC C	4,66	STĚRKA	2200/2800	SDK PROTIPOŽÁRNÍ EI 30 2+1CM
3.	3	SCHODIŠTĚ, CHUC C	11,95	STĚRKA		OMÍTKA
3.	4	SCHODIŠTĚ, CHUC B	13,52	STĚRKA		OMÍTKA
3.	5	POŽÁRNÍ VÝTAH	5,88			
3.	6	VÝTAHY V2,3	9,50			
3.	7	INSTALAČNÍ ŠACHTA, VZT, SLP	1,87	STĚRKA, POROMOŽ		OMÍTKA
3.	8	PŘEDSÍŇ MUŽI	3,40	KERAMICKÁ DLAŽBA	2400	SDK
3.	9a	PISOÁRY	2,77	KERAMICKÁ DLAŽBA	2400	SDK
3.	89	WC MUŽI	0,99	KERAMICKÁ DLAŽBA	2400	SDK
3.	8c	WC MUŽI	0,99	KERAMICKÁ DLAŽBA	2400	SDK
3.	8d	SPRCHA	1,62	KERAMICKÁ DLAŽBA	2400	SDK
3.	9	VZT STROJOVNA,	4,69	STĚRKA	2400	OMÍTKA
3.	9a	INSTALAČNÍ ŠACHTA, EL, MaR	0,72	STĚRKA		OMÍTKA
3.	10	PŘEDSÍŇ ŽENY	3,52	KERAMICKÁ DLAŽBA	2400	SDK
3.	10a	WC ŽENY	0,96	KERAMICKÁ DLAŽBA	2400	SDK
3.	10b	WC ŽENY	0,96	KERAMICKÁ DLAŽBA	2400	SDK
3.	10c	ÚKLIDOVÁ MÍSTNOST	1,87	KERAMICKÁ DLAŽBA	2400	SDK
3.	10d	WC IMOBILNÍ	2,51	KERAMICKÁ DLAŽBA	2400	SDK
3.	11	CHODBA	24,44	KOBEREC	2800	SDK
3.	12	CHODBA	24,84	KOBEREC	2800	SDK
3.	12a	VÝTAHY V4,5 POLIKLINIKA	8,80			
3.	13	CHODBA	13,41	KOBEREC	2800	SDK
3.	14	KANCELÁŘ	29,60	KOBEREC	2800	SDK
3.	15	KANCELÁŘ	30,21	KOBEREC	2800	SDK
3.	16	KANCELÁŘ	27,76	KOBEREC	2800	SDK
3.	17	SKLAD	17,85	KOBEREC	2800	SDK
3.	18	KANCELÁŘ	29,69	KOBEREC	2800	SDK
3.	19	KANCELÁŘ	27,76	KOBEREC	2800	SDK
3.	20	KANCELÁŘ	30,21	KOBEREC	2800	SDK
3.	21	KANCELÁŘ	22,61	KOBEREC	2800	SDK
3.	22	KANCELÁŘ	22,61	KOBEREC	2800	SDK
3.	23	KANCELÁŘ	30,21	KOBEREC	2800	SDK
3.	24	KANCELÁŘ	27,76	KOBEREC	2800	SDK
3.	25	KANCELÁŘ	29,69	KOBEREC	2800	SDK
3.	26	KANCELÁŘ	29,69	KOBEREC	2800	SDK
3.	27	KANCELÁŘ	27,76	KOBEREC	2800	SDK
3.	28	KANCELÁŘ	30,21	KOBEREC	2800	SDK
3.	29	KANCELÁŘ	29,60	KOBEREC	2800	SDK

Mřížky pro odvod vzduchu s kanceláří součástí dveří – dodávka stavby

LEGENDA IZOLACÍ

TEPELNÁ IZOLACE TL. 60MM S AI POLEPEM
POŽÁRNÍ IZOLACE

±0,000 = PODLAHA 1.NP

ARCHITEKT MICHAL KRISTEN

ZHOTOVITEL: ATELIÉR, SVATOPLUKA ČECHA 35, 612 00 BRNO
GENERÁLNÍ PROJEKTANT: ING. ARCH. MICHAL KRISTEN
ZODPOVĚDNÝ PROJEKTANT: HO MACH
KONTROLOVAL: ING. ARCH. MICHAL KRISTEN
VYPRACOVAL: ING. VLADIMÍR PETRÁŠ, INCI. ČKAIT/1468
INVESTOR: AGRE office s.r.o.

REKONSTRUKCE INTERIÉRŮ ADMINISTRATIVNÍ BUDOVY "A"
BRNO, ŠUMAVSKÁ 525/33, parc.č. 1098/4 v k.ú. VEVEŘÍ

STUPEŇ PROJEKTU: DOKUMENTACE PRO PROVÁDĚNÍ STAVBY
ZAKÁZKOVÉ ČÍSLO: RFA_135
DATUM: 02/2020

NAVRHOVANÝ STAV
PŮDORYS PODLAŽÍ 4.NP – TYPOVÉ VZDUCHOTECHNIKA

MĚŘÍTKO: M 1:50
ČÍSLO VÝKRESU: SO 01.VZT–08