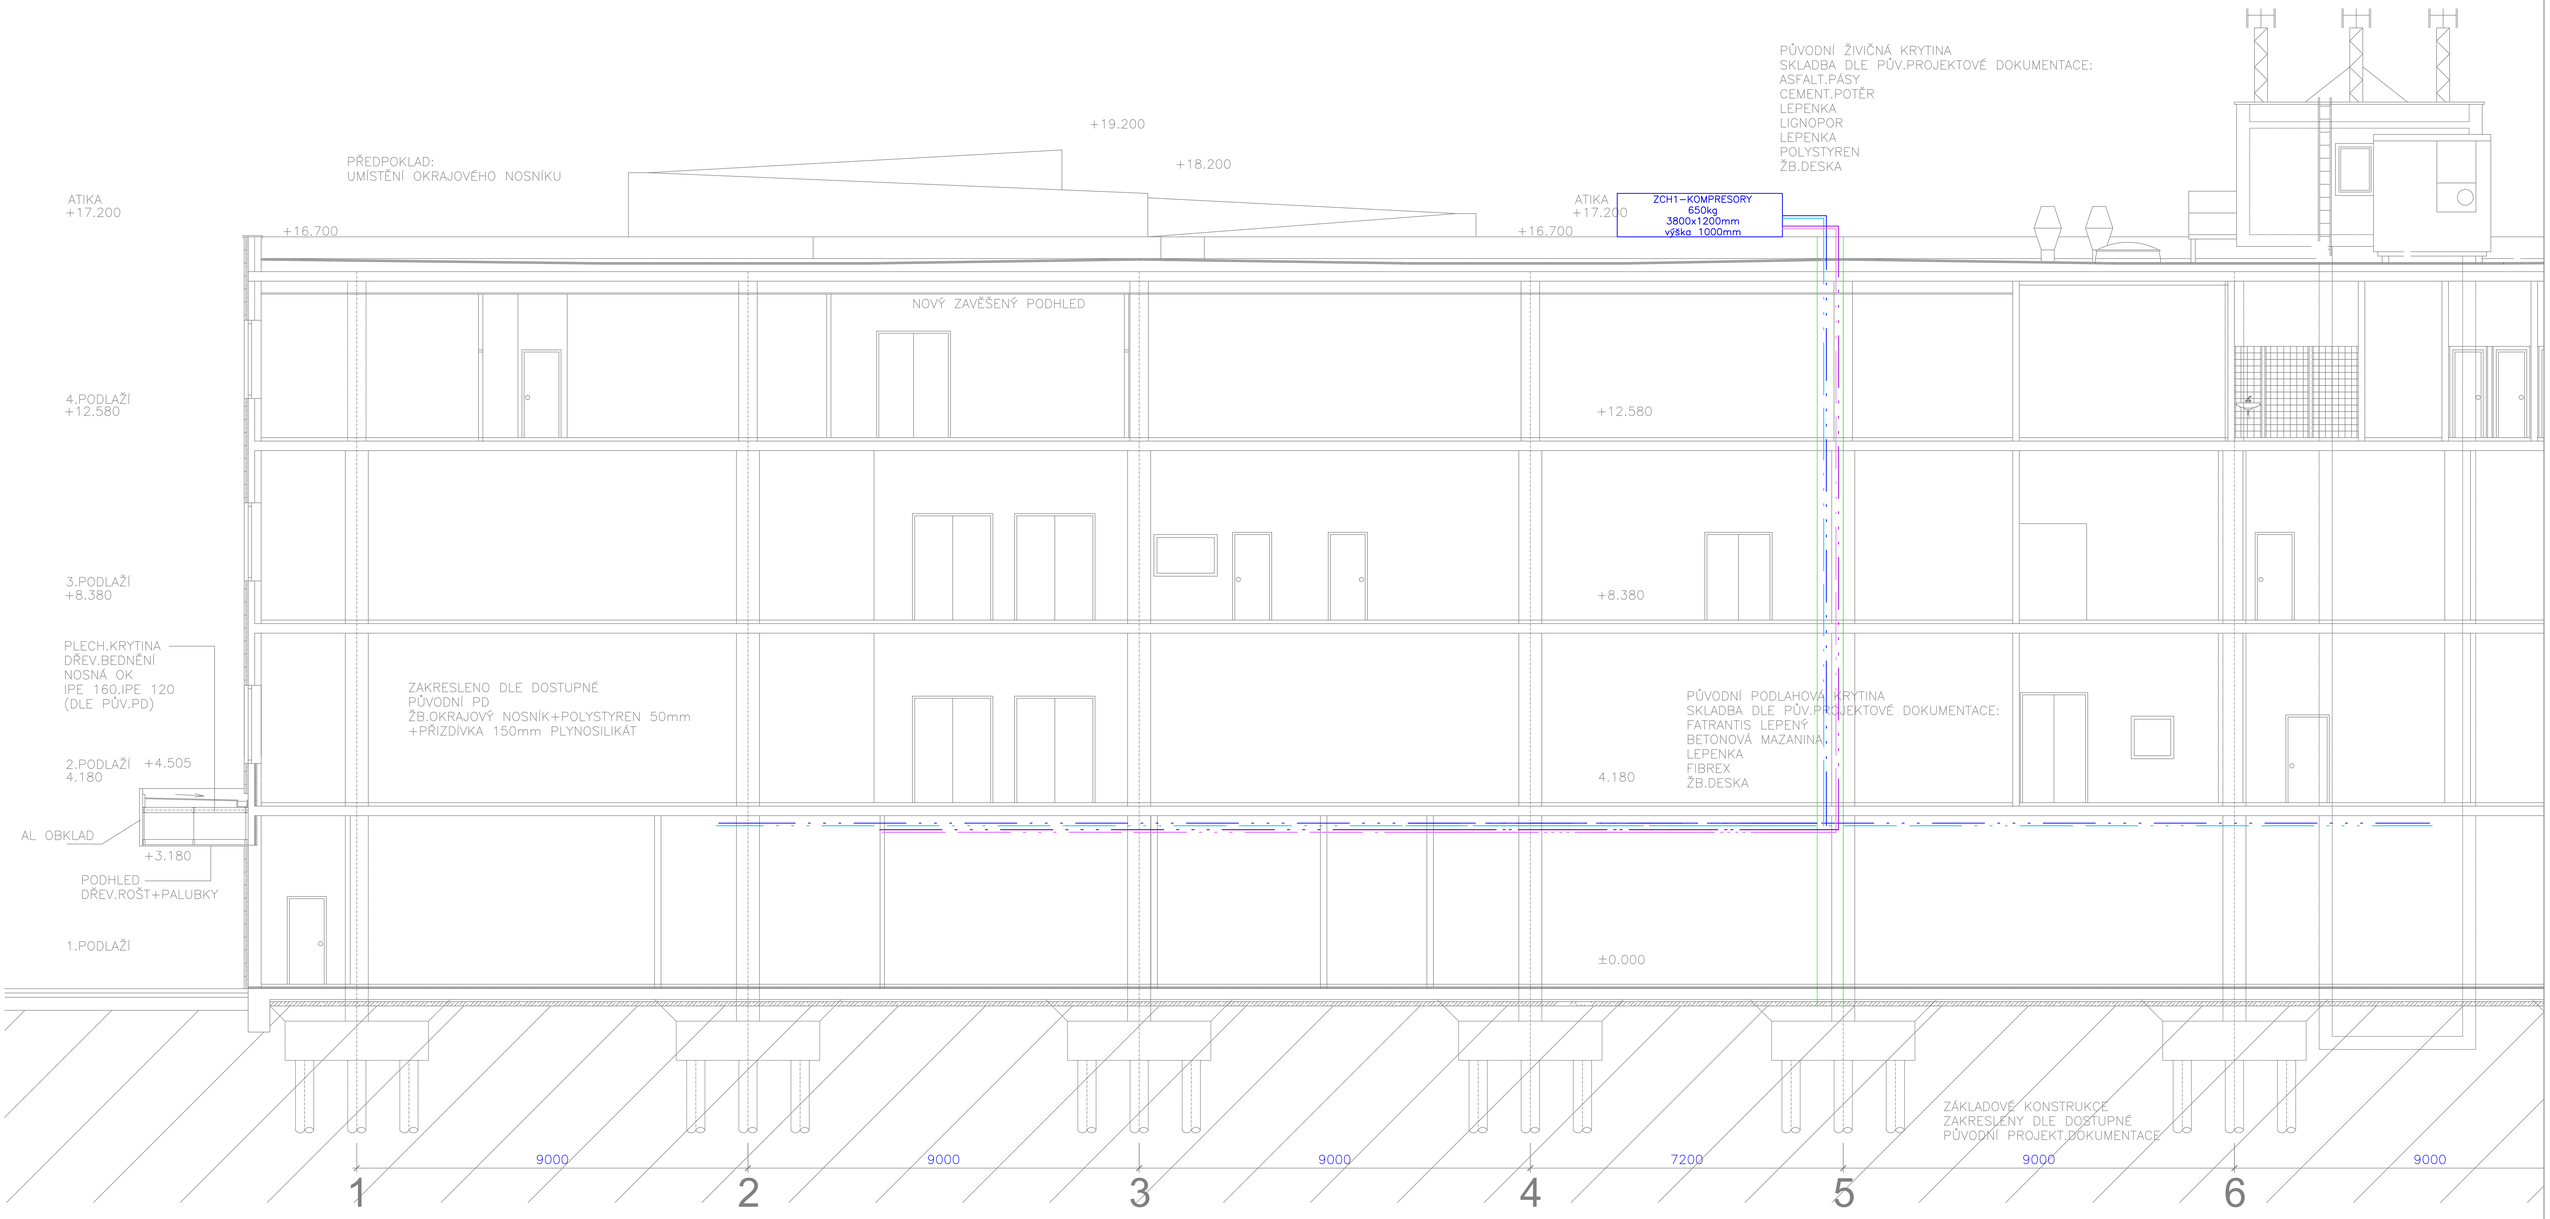

PŘED ZAPOČETÍM VEŠKERÝCH PRACÍ JE POTŘEBA ZAMĚŘIT SKUTEČNÝ STAV ! !

TENTO VÝKRES PODLÉHÁ OCHRANĚ DLE PŘÍSLUŠNÝCH USTANOVENÍ AUTORSKÉHO ZÁKONA. KOPÍROVÁNÍ A PUBLIKOVÁNÍ BEZ SOUHLASU AUTORA JE ZAKÁZÁNO ! ! !

ZPRACOVATEL

Rekonstrukce OC

GASTRO TECHNOLOGICKÉ CHLAZENÍ

KRAJ/LOKALITA	ZODPOVĚDNÝ PROJEKTANT	AUTORIZOVANÝ PROJEKTANT

STUPEŇ

Situace chlazení ŘEZ budovou

Č. PARE

FORMÁT	MĚŘÍTKO	DATUM	Č. ZAKÁZKY	ČÁST	Č. VÝKRESU
A0-16xA4	1:50			CHLT	07

ZPRACOVATEL