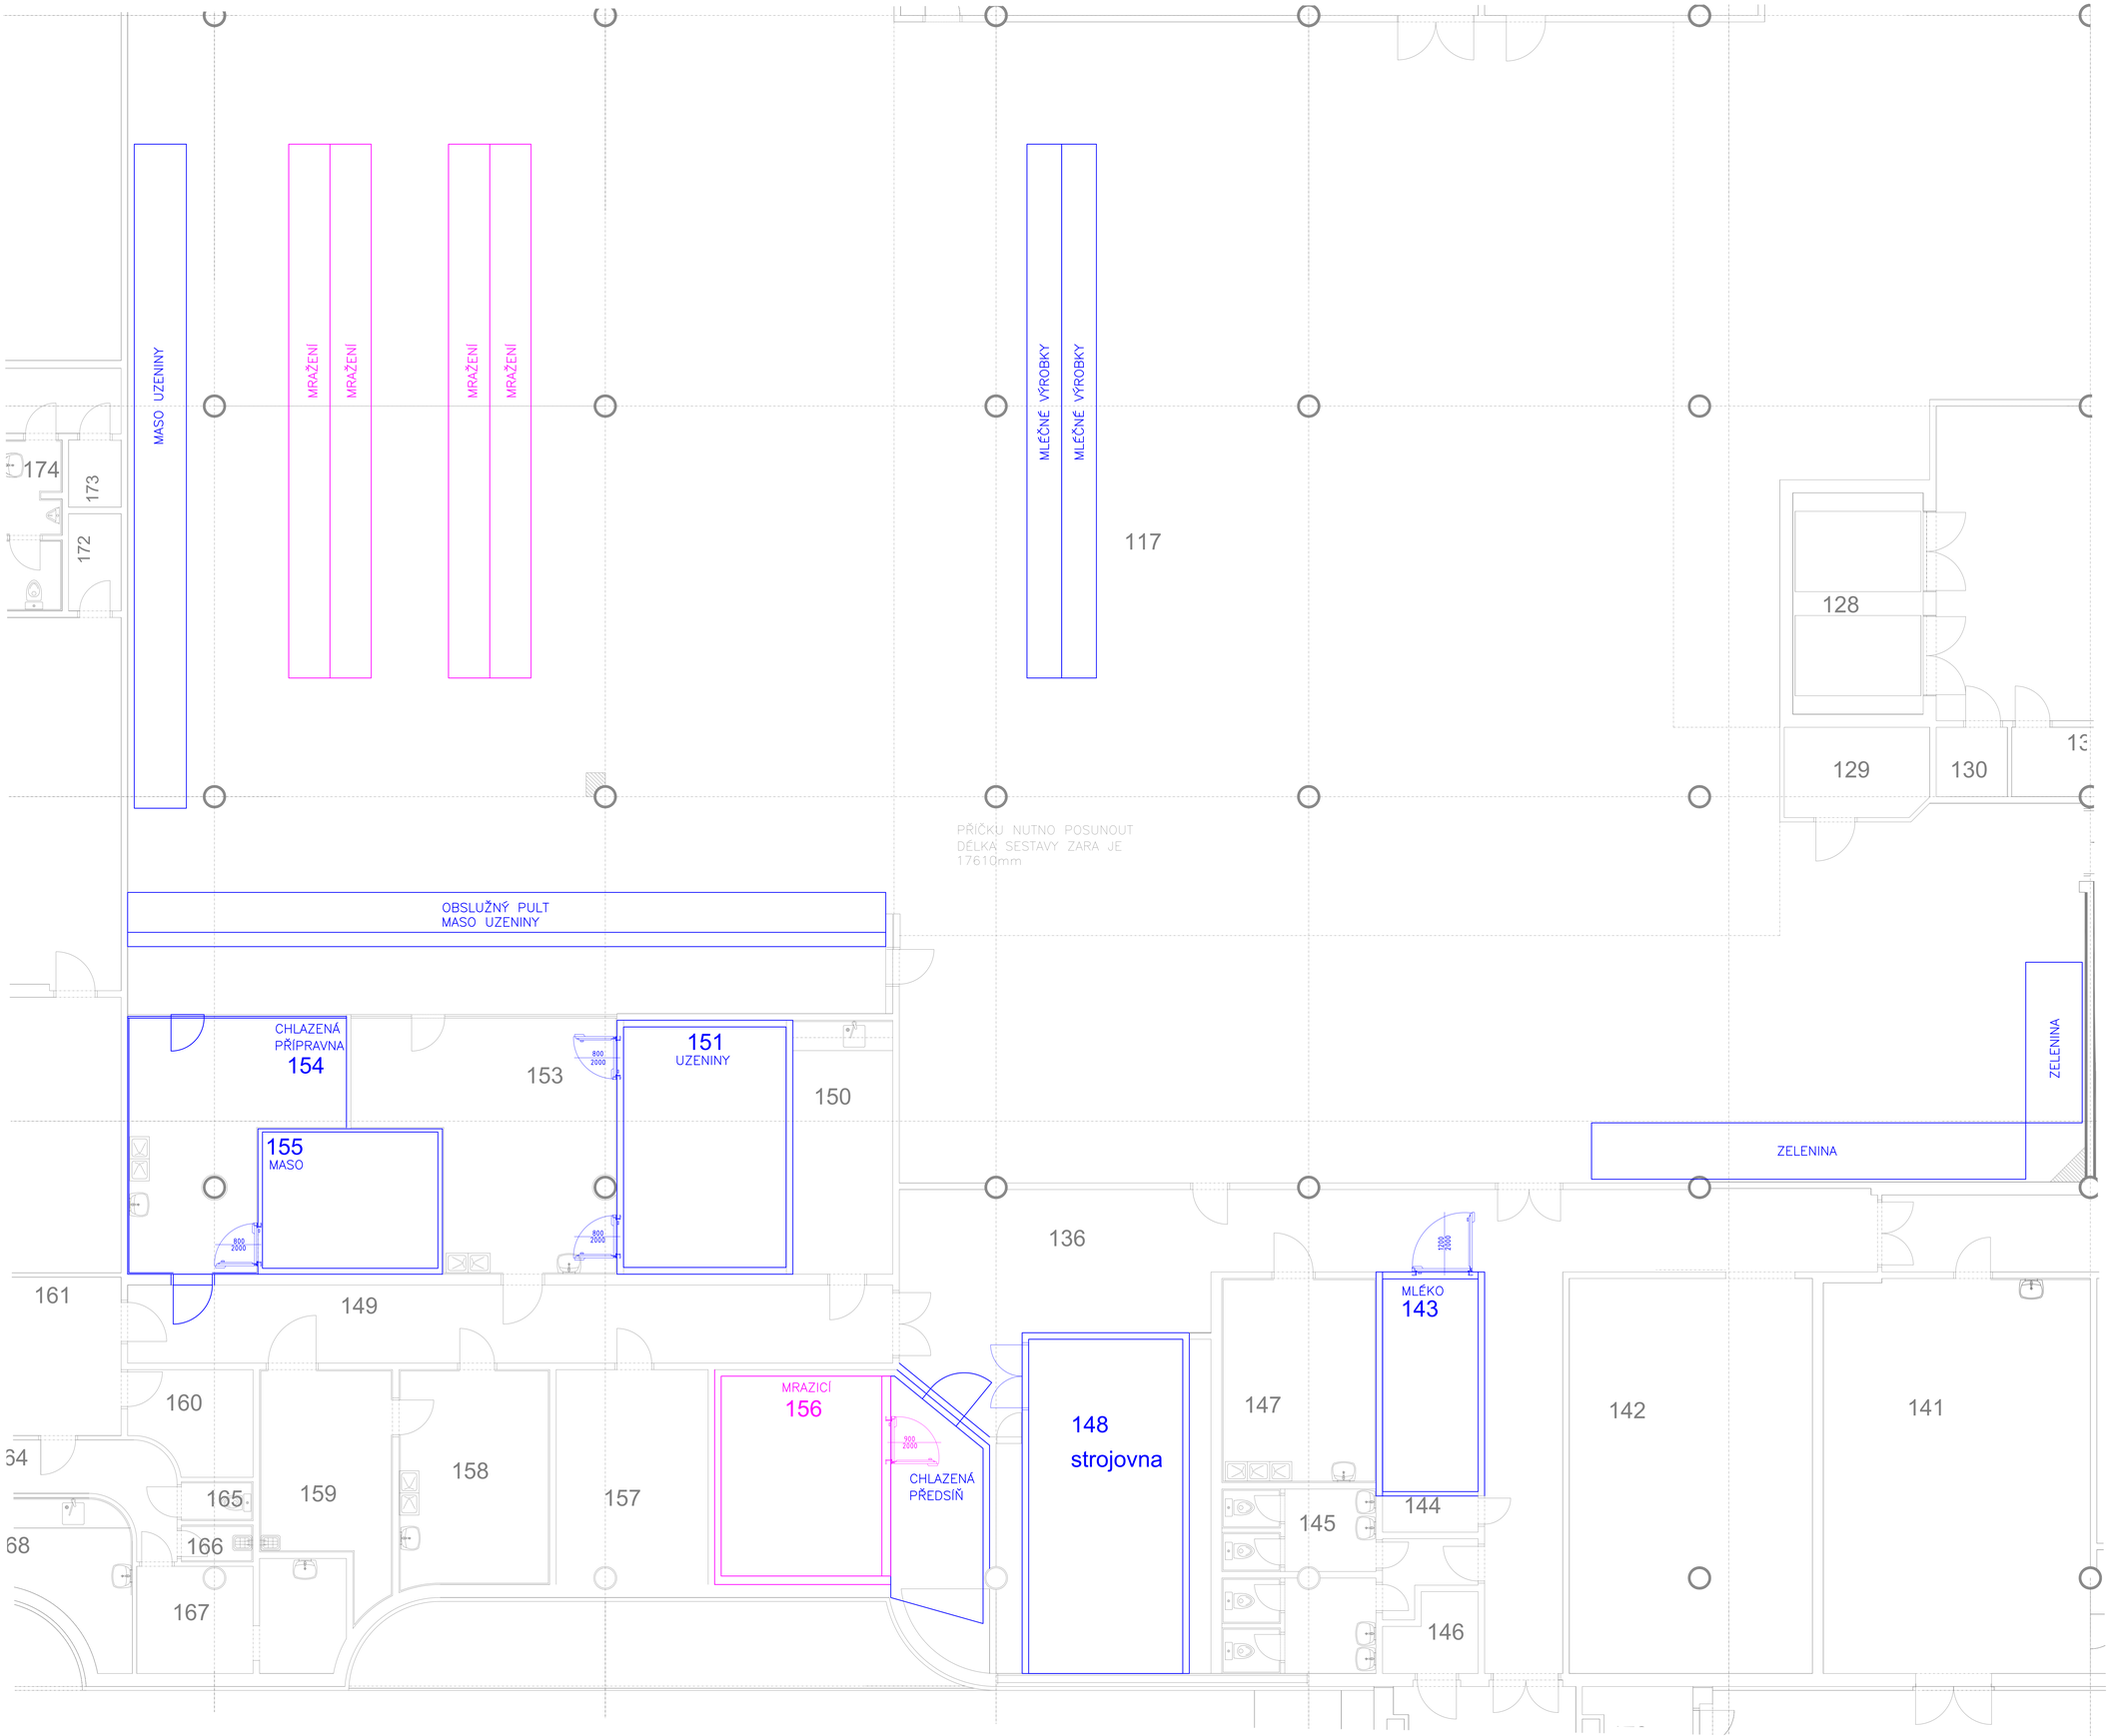

PŘED ZAPOČETÍM VEŠKERÝCH PRACÍ JE POTŘEBA ZAMĚŘIT SKUTEČNÝ STAV ! !

TENTO VÝKRES PODLEHÁ OCHRANĚ DLE PŘÍSLUŠNÝCH USTANOVENÍ AUTORSKÉHO ZÁKONA. KOPÍROVÁNÍ A PUBLIKOVÁNÍ BEZ SOUHLASU AUTORA JE ZAKÁZÁNO ! ! !

Rekonstrukce OC

GASTRO TECHNOLOGICKÉ CHLAZENÍ

Situace chlazení - PŮVODNÍ STAV

FORMÁT	MĚŘÍTKO	DATUM	Č. ZAKÁZKY	ČÁST	Č. VÝKRESU
A0-16xA4	1:50			CHLT	09