



BYTOVÝ DŮM MÍROVÁ č.p.259

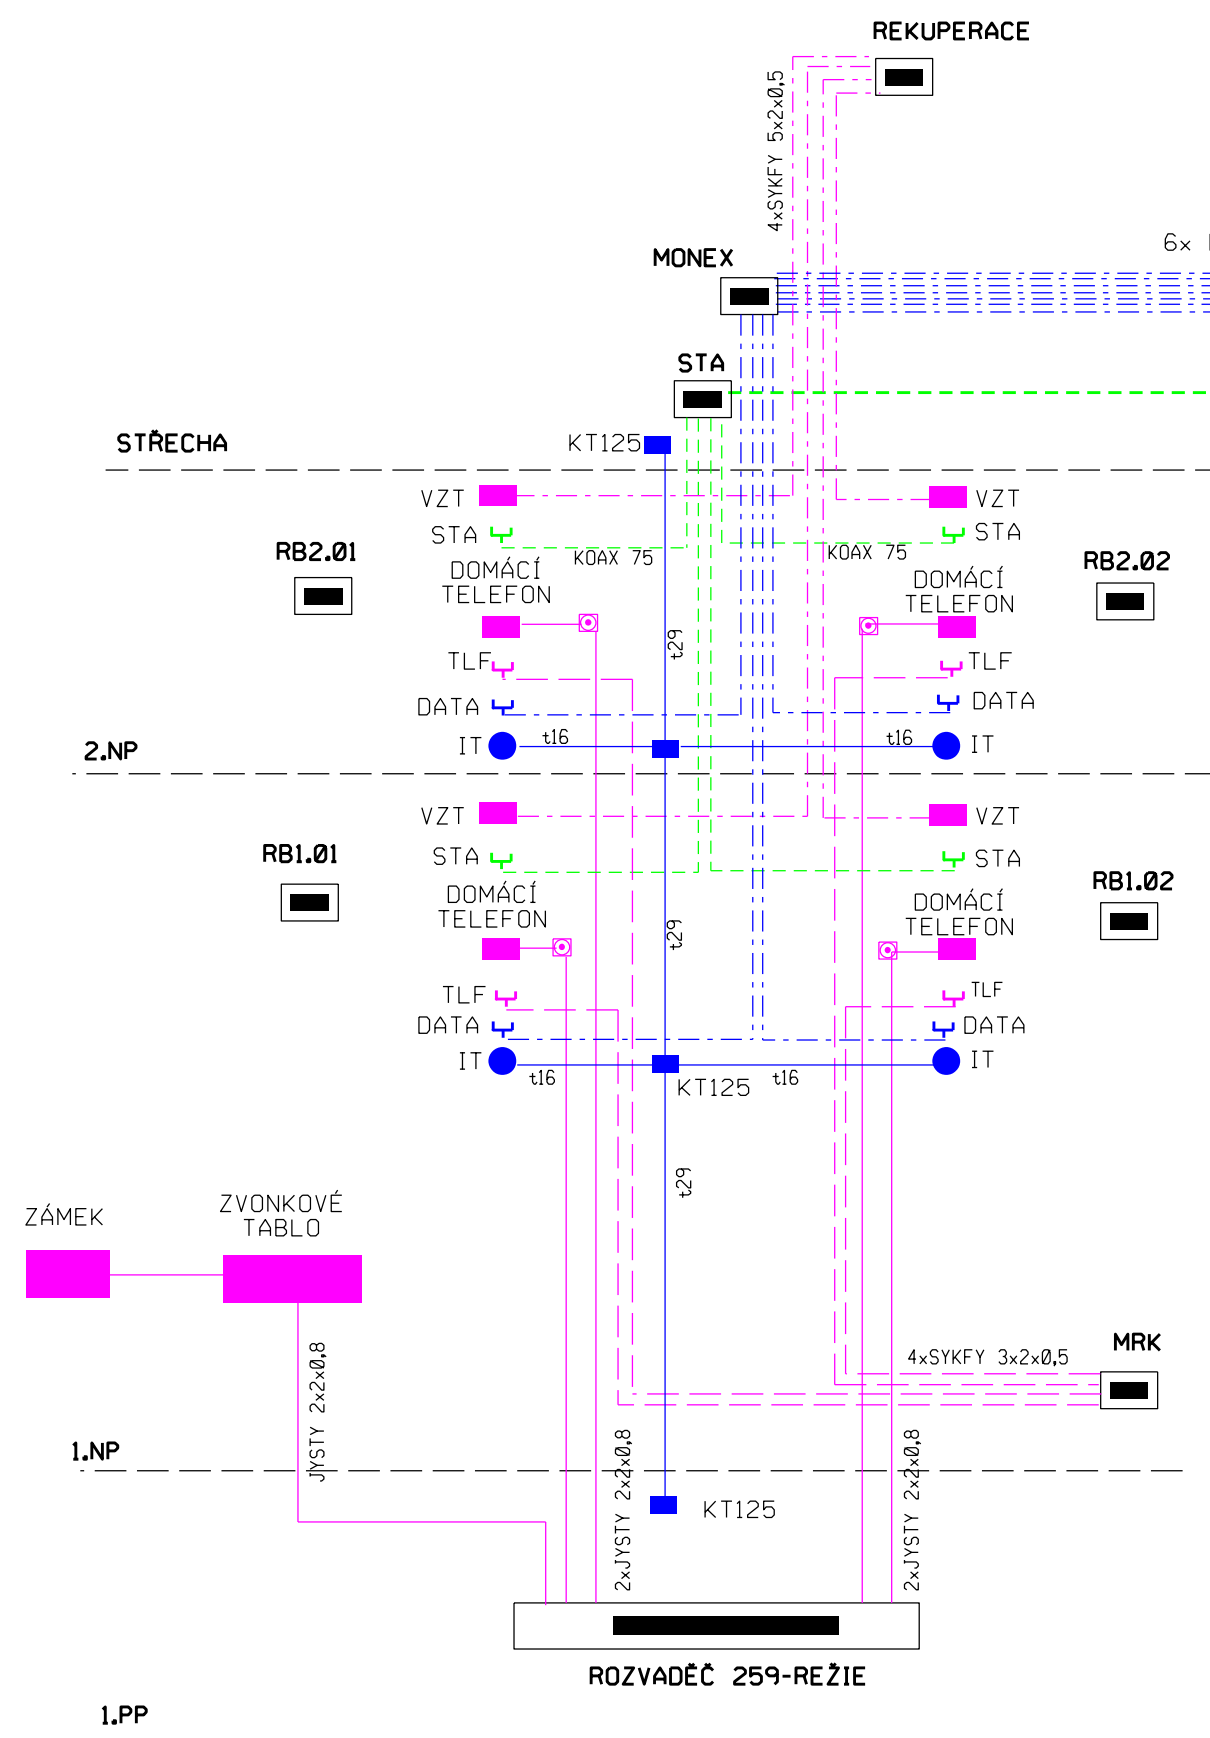

BYTOVÝ DŮM MÍROVÁ č.p.260

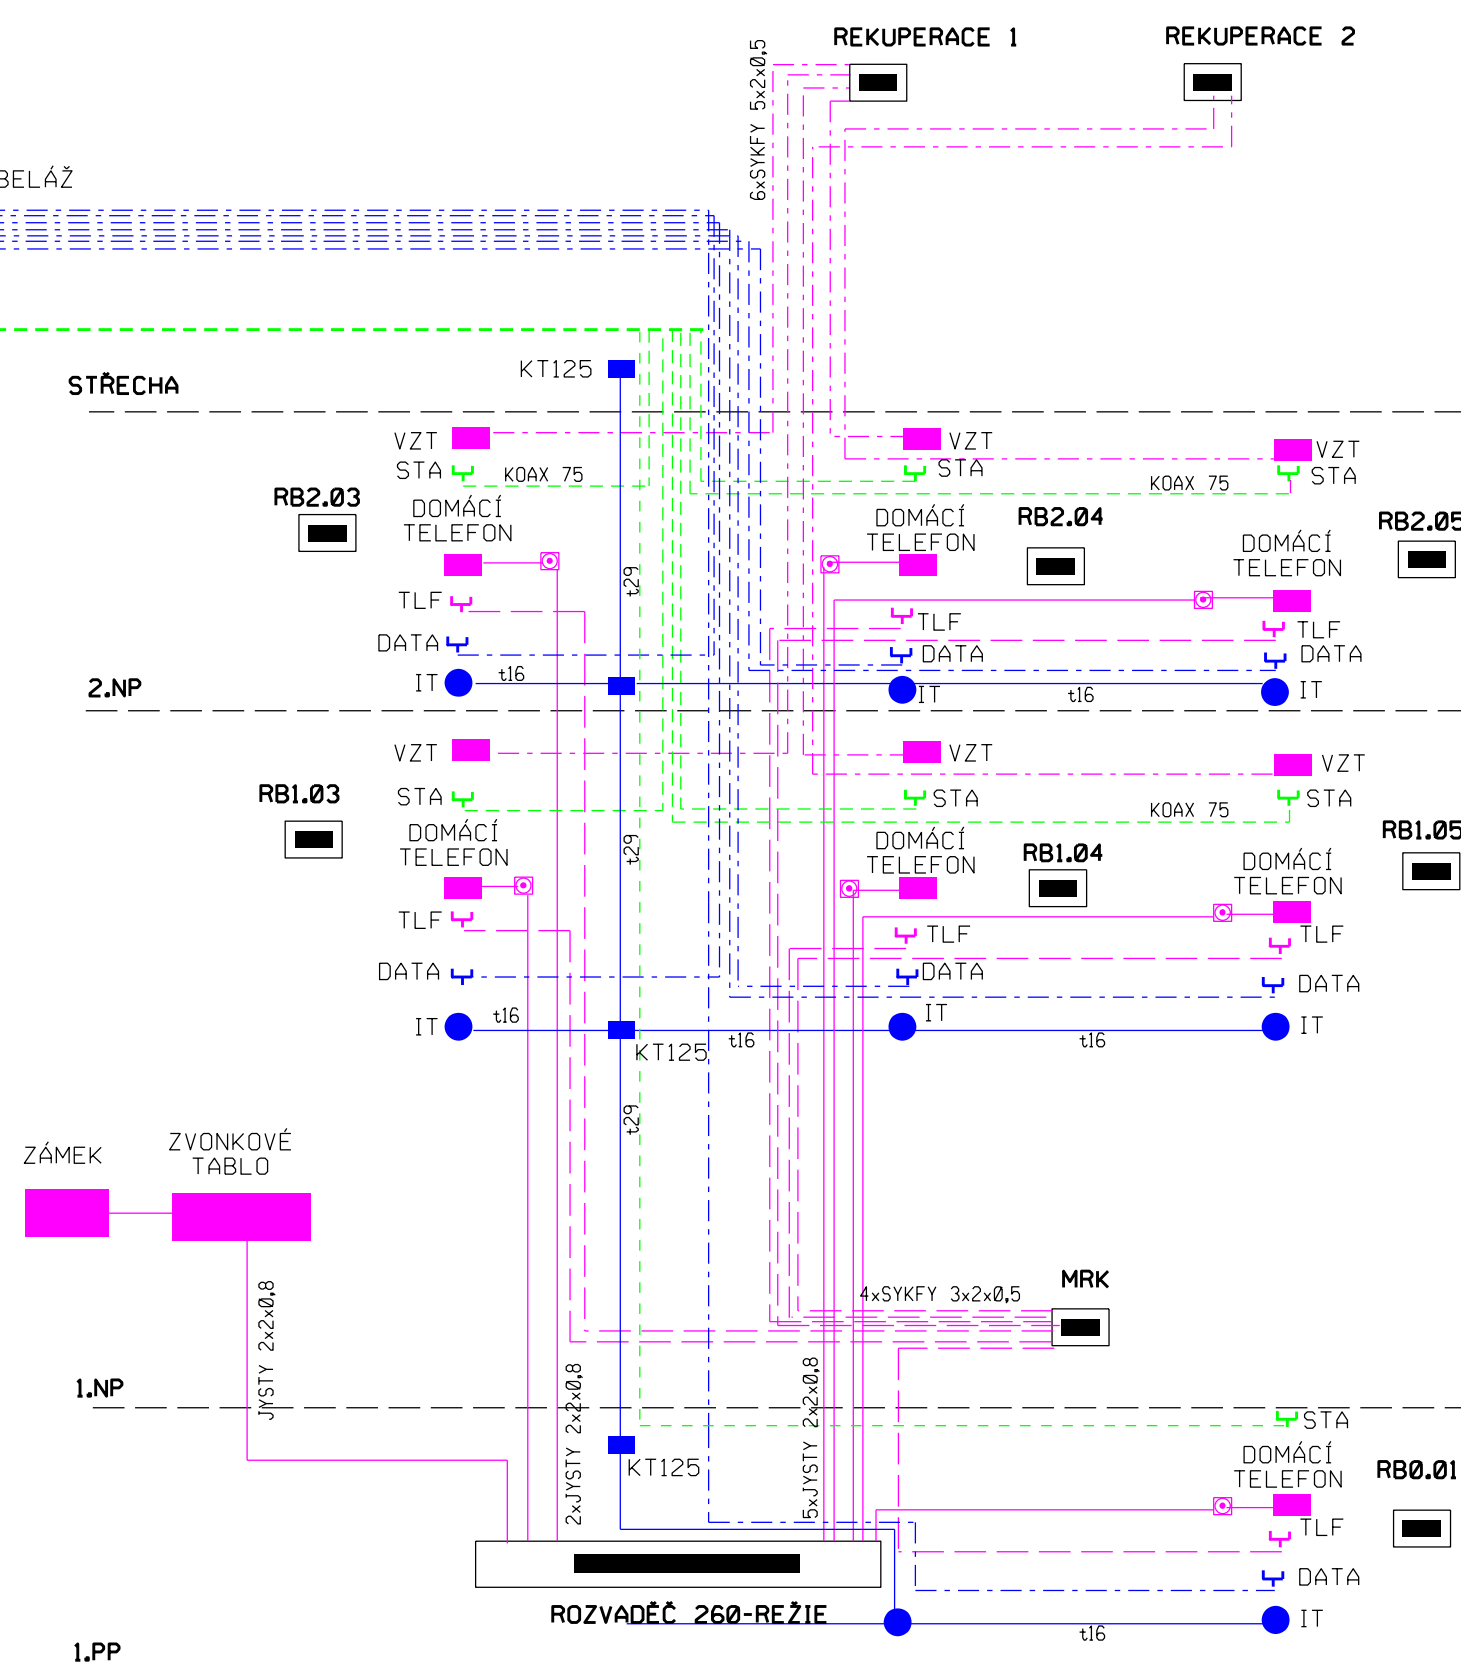

- JYSTY 2x2x0,8 DOMÁCÍ TELEFON
- SYKFY 3x2x0,5 STÁTNI TELEFON
- SYKFY 5x2x0,5 REKUPERACE - VZT
- KOAX 75 STA
- t29 t16 ZATRUBKOVÁNÍ PRO IT - MONEX kabely UTP - metalika
- DATA STRUKTUROVANÁ KABELÁŽ OPT. KABEL + STA

Jana Brožová projekce elektro Kamýk nad Vltavou 164 26263 Kamýk nad Vltavou tel: 602 650 945 e-mail: brozova.elpro@seznam.cz		
STAVBA: Rekonstrukce elektroinstalace v rámci společných prostor a sklepů domu Z- Mírová 259-260 - Milín		
SLABOPROUDÉ ROZVODY - DOMÁCÍ TELEFONY, STA, INTERNET		
MÍSTO STAVBY: Milín, bytové domy		STUPEŇ PD: zadání stavby
INVESTOR: Obec Milín, 11.května 27, Milín, 262 31		Č. VÝKRESU:
PROJEKTANT: Jana Brožová		PARÉ:
ARCHIVNÍ ČÍSLO:		DATUM: červenec 2021
E-9/21		MĚŘITKO: