




BYTOVÝ DŮM ŠKOLNÍ č.p.256

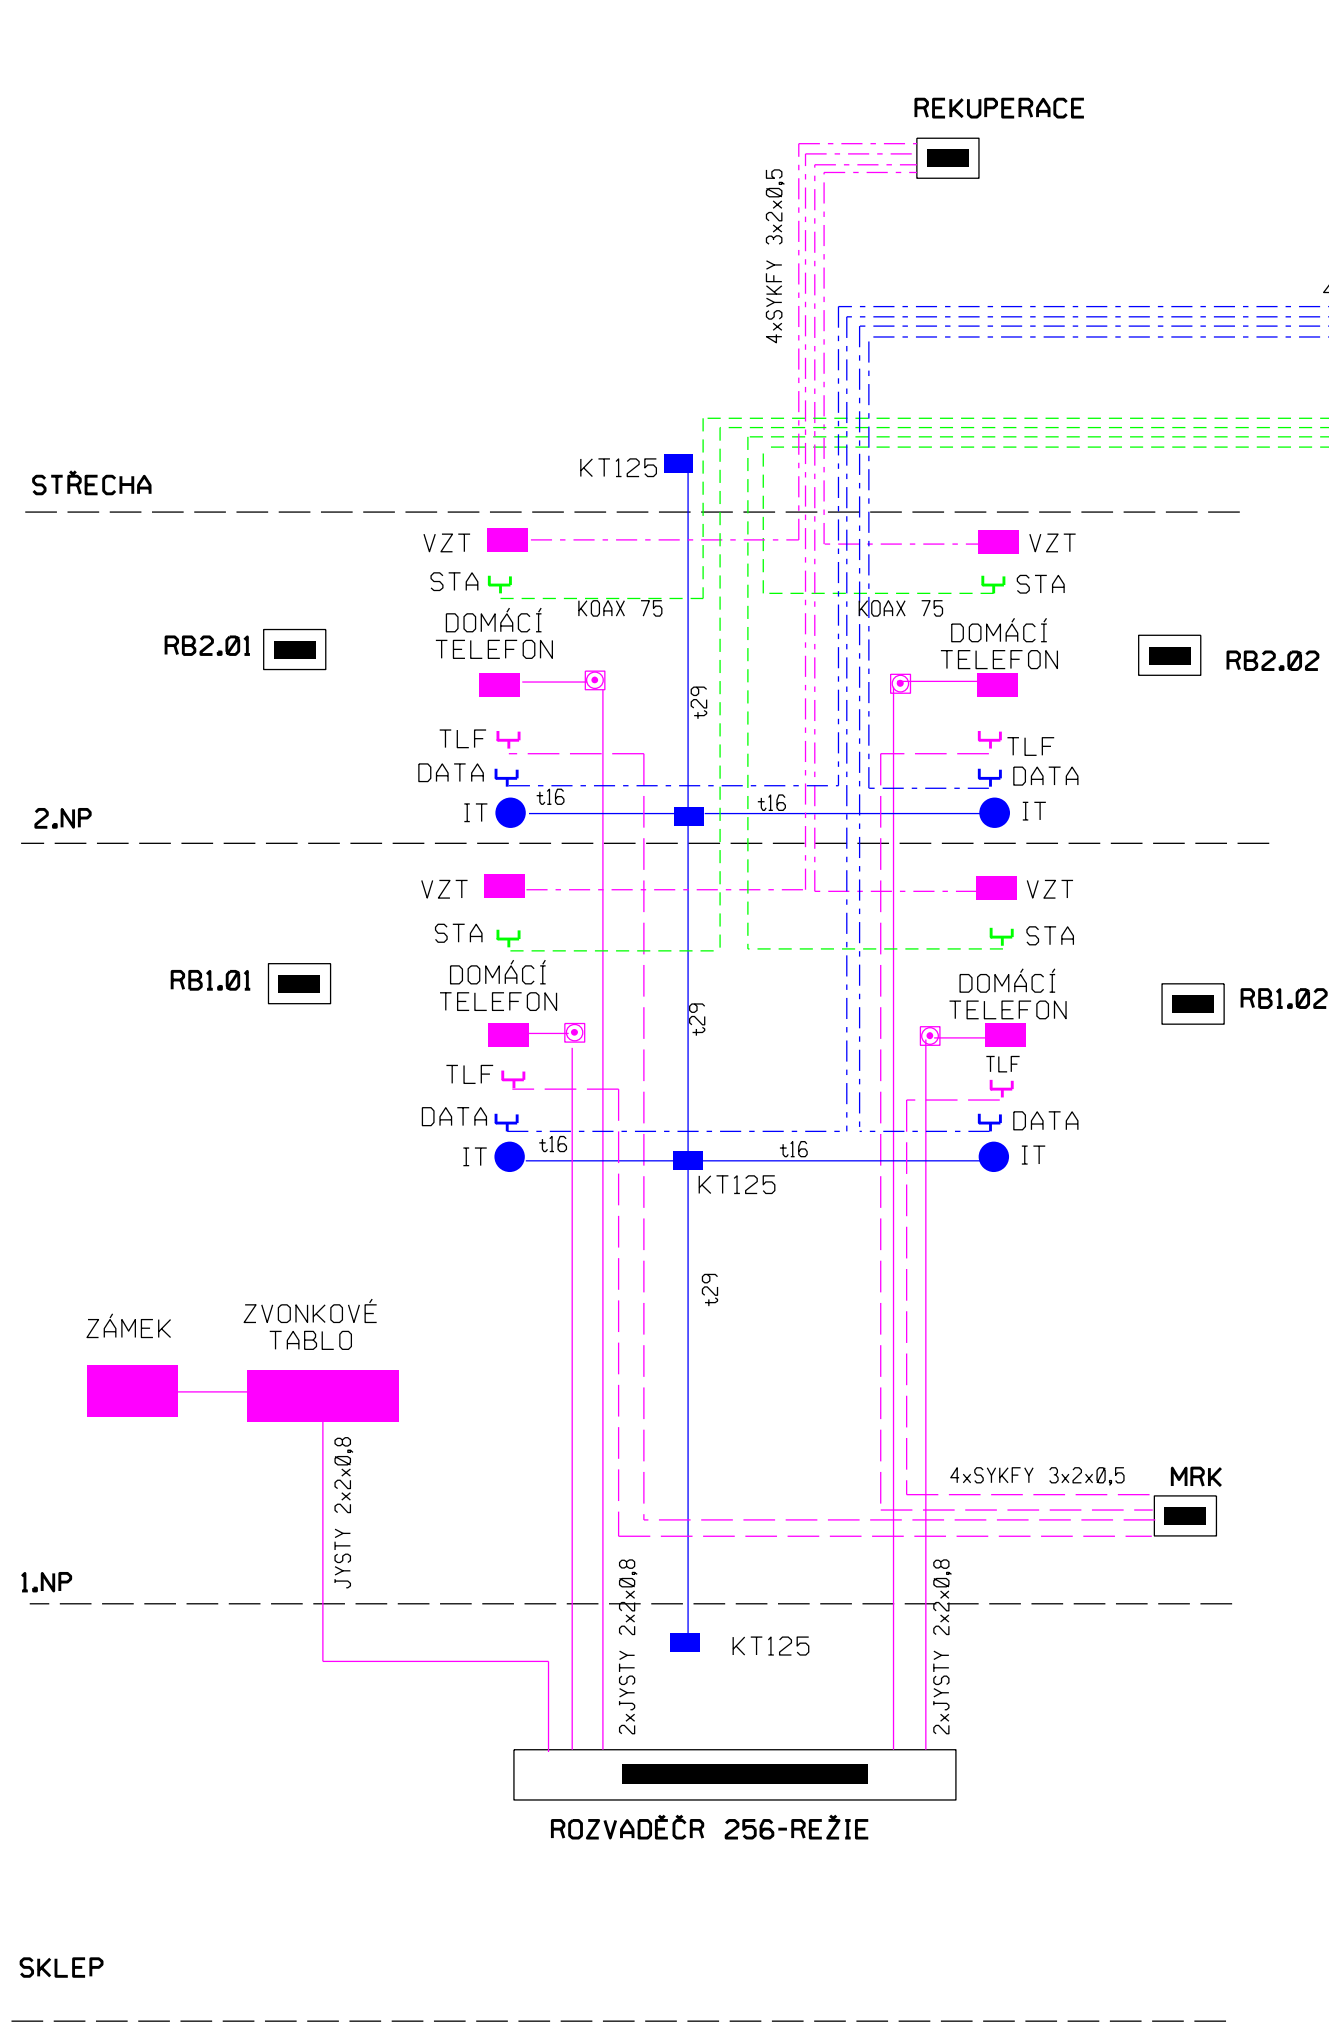

BYTOVÝ DŮM ŠKOLNÍ č.p.257

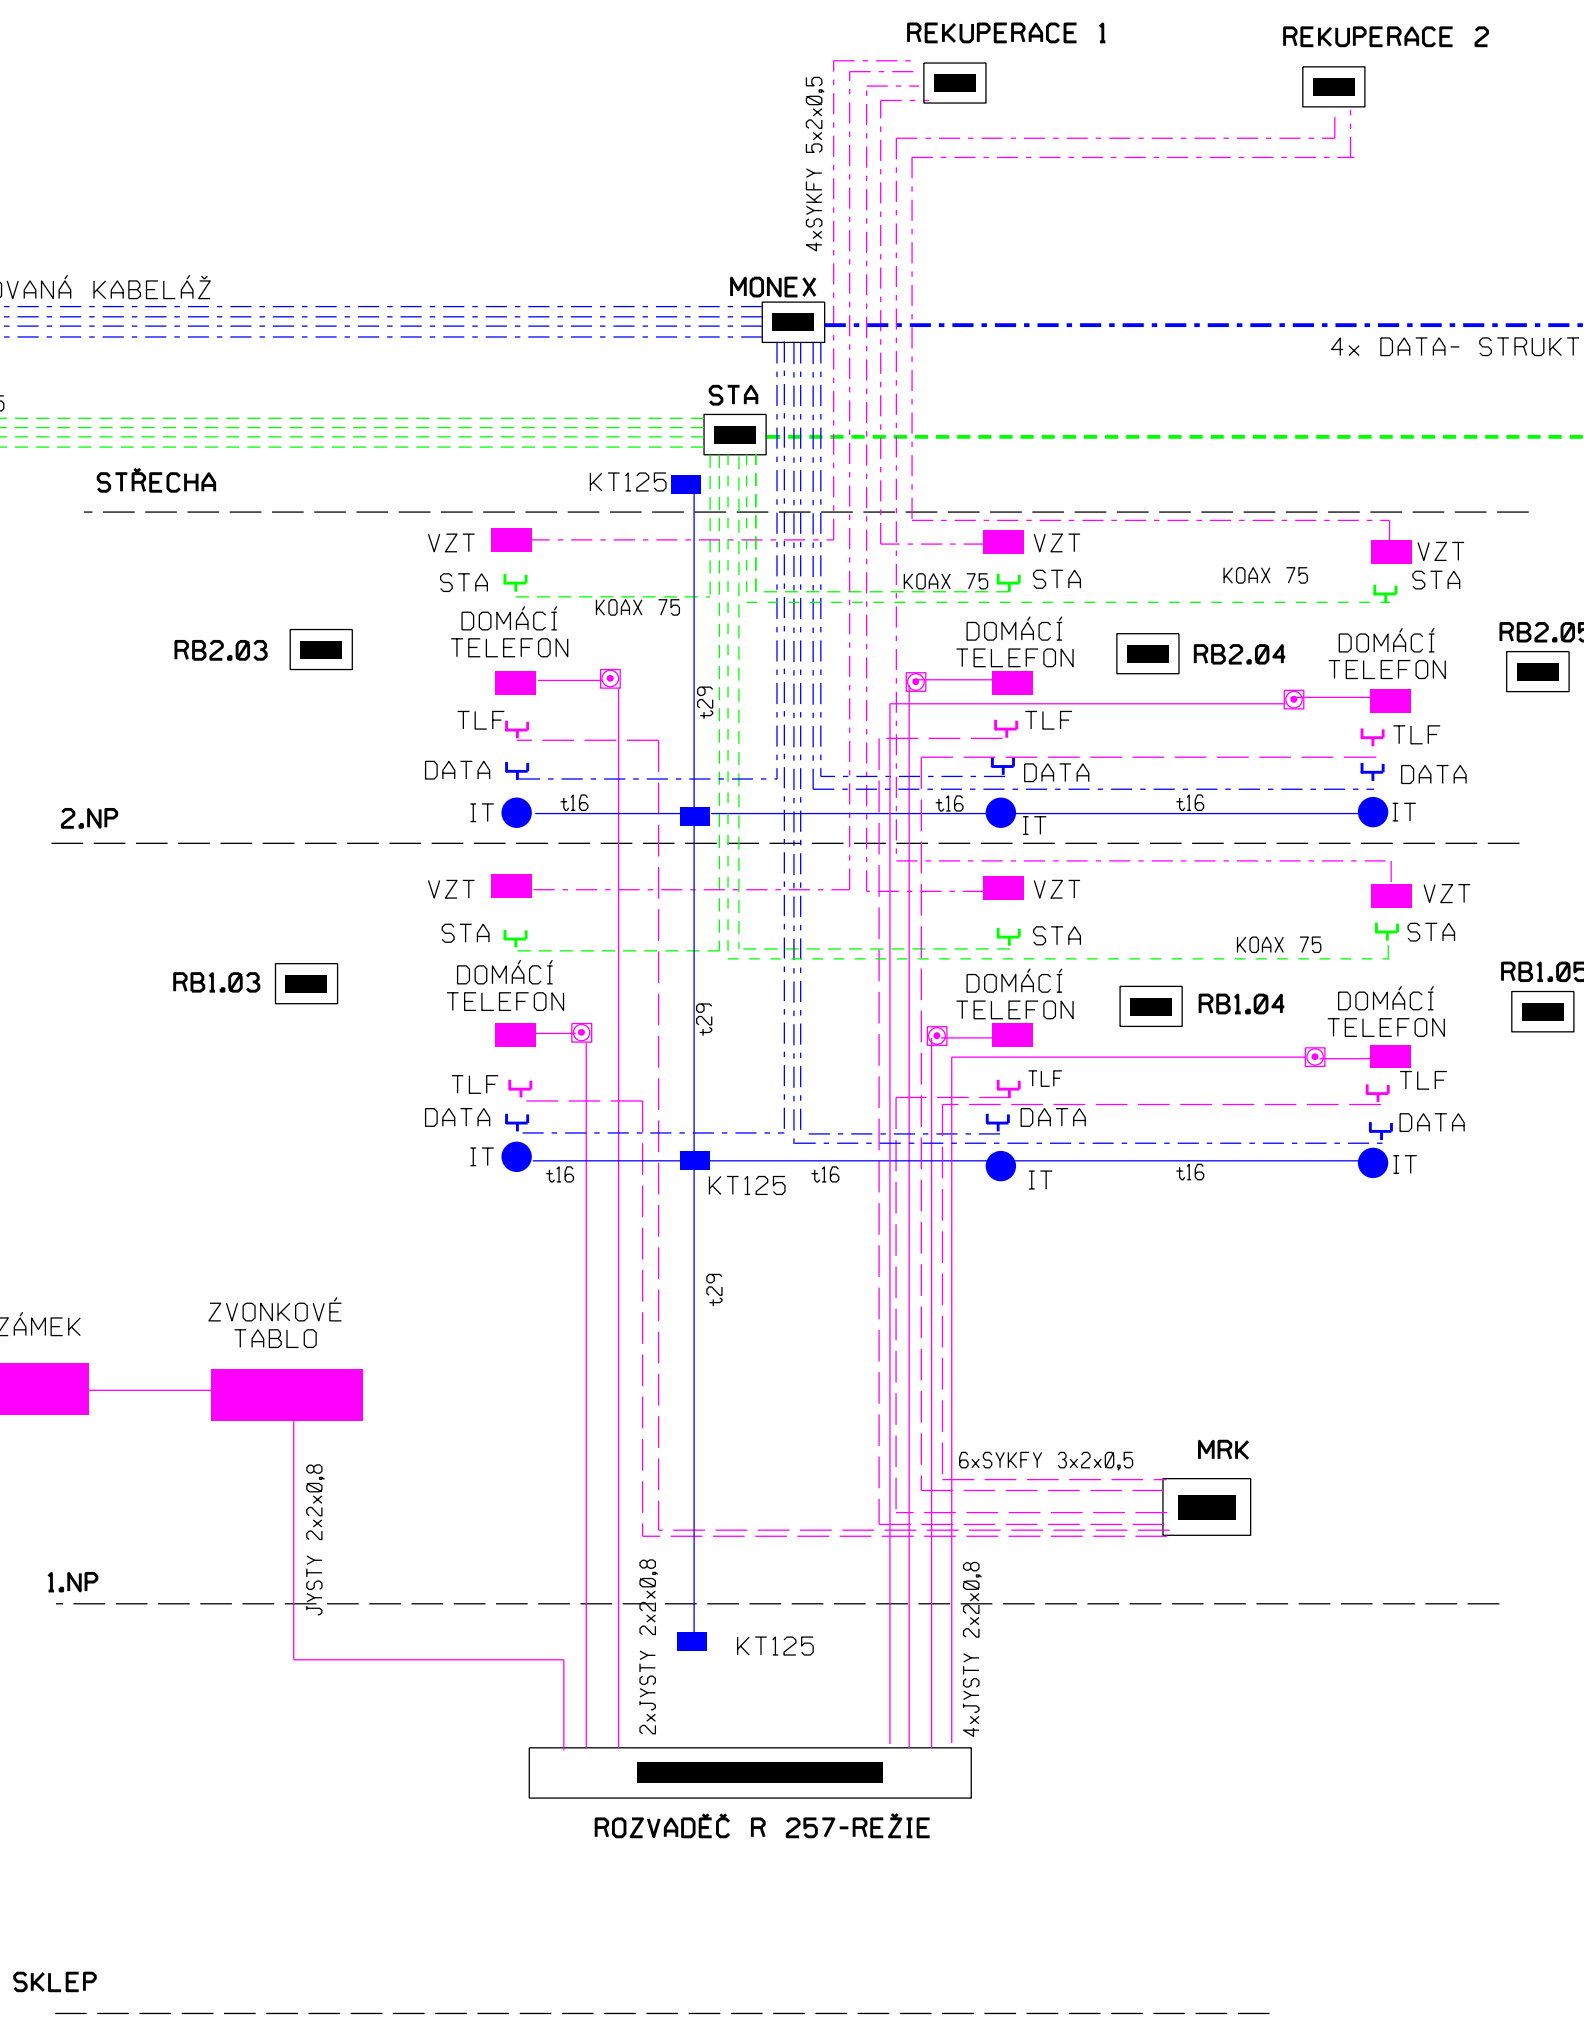

BYTOVÝ DŮM MÍROVÁ č.p.258

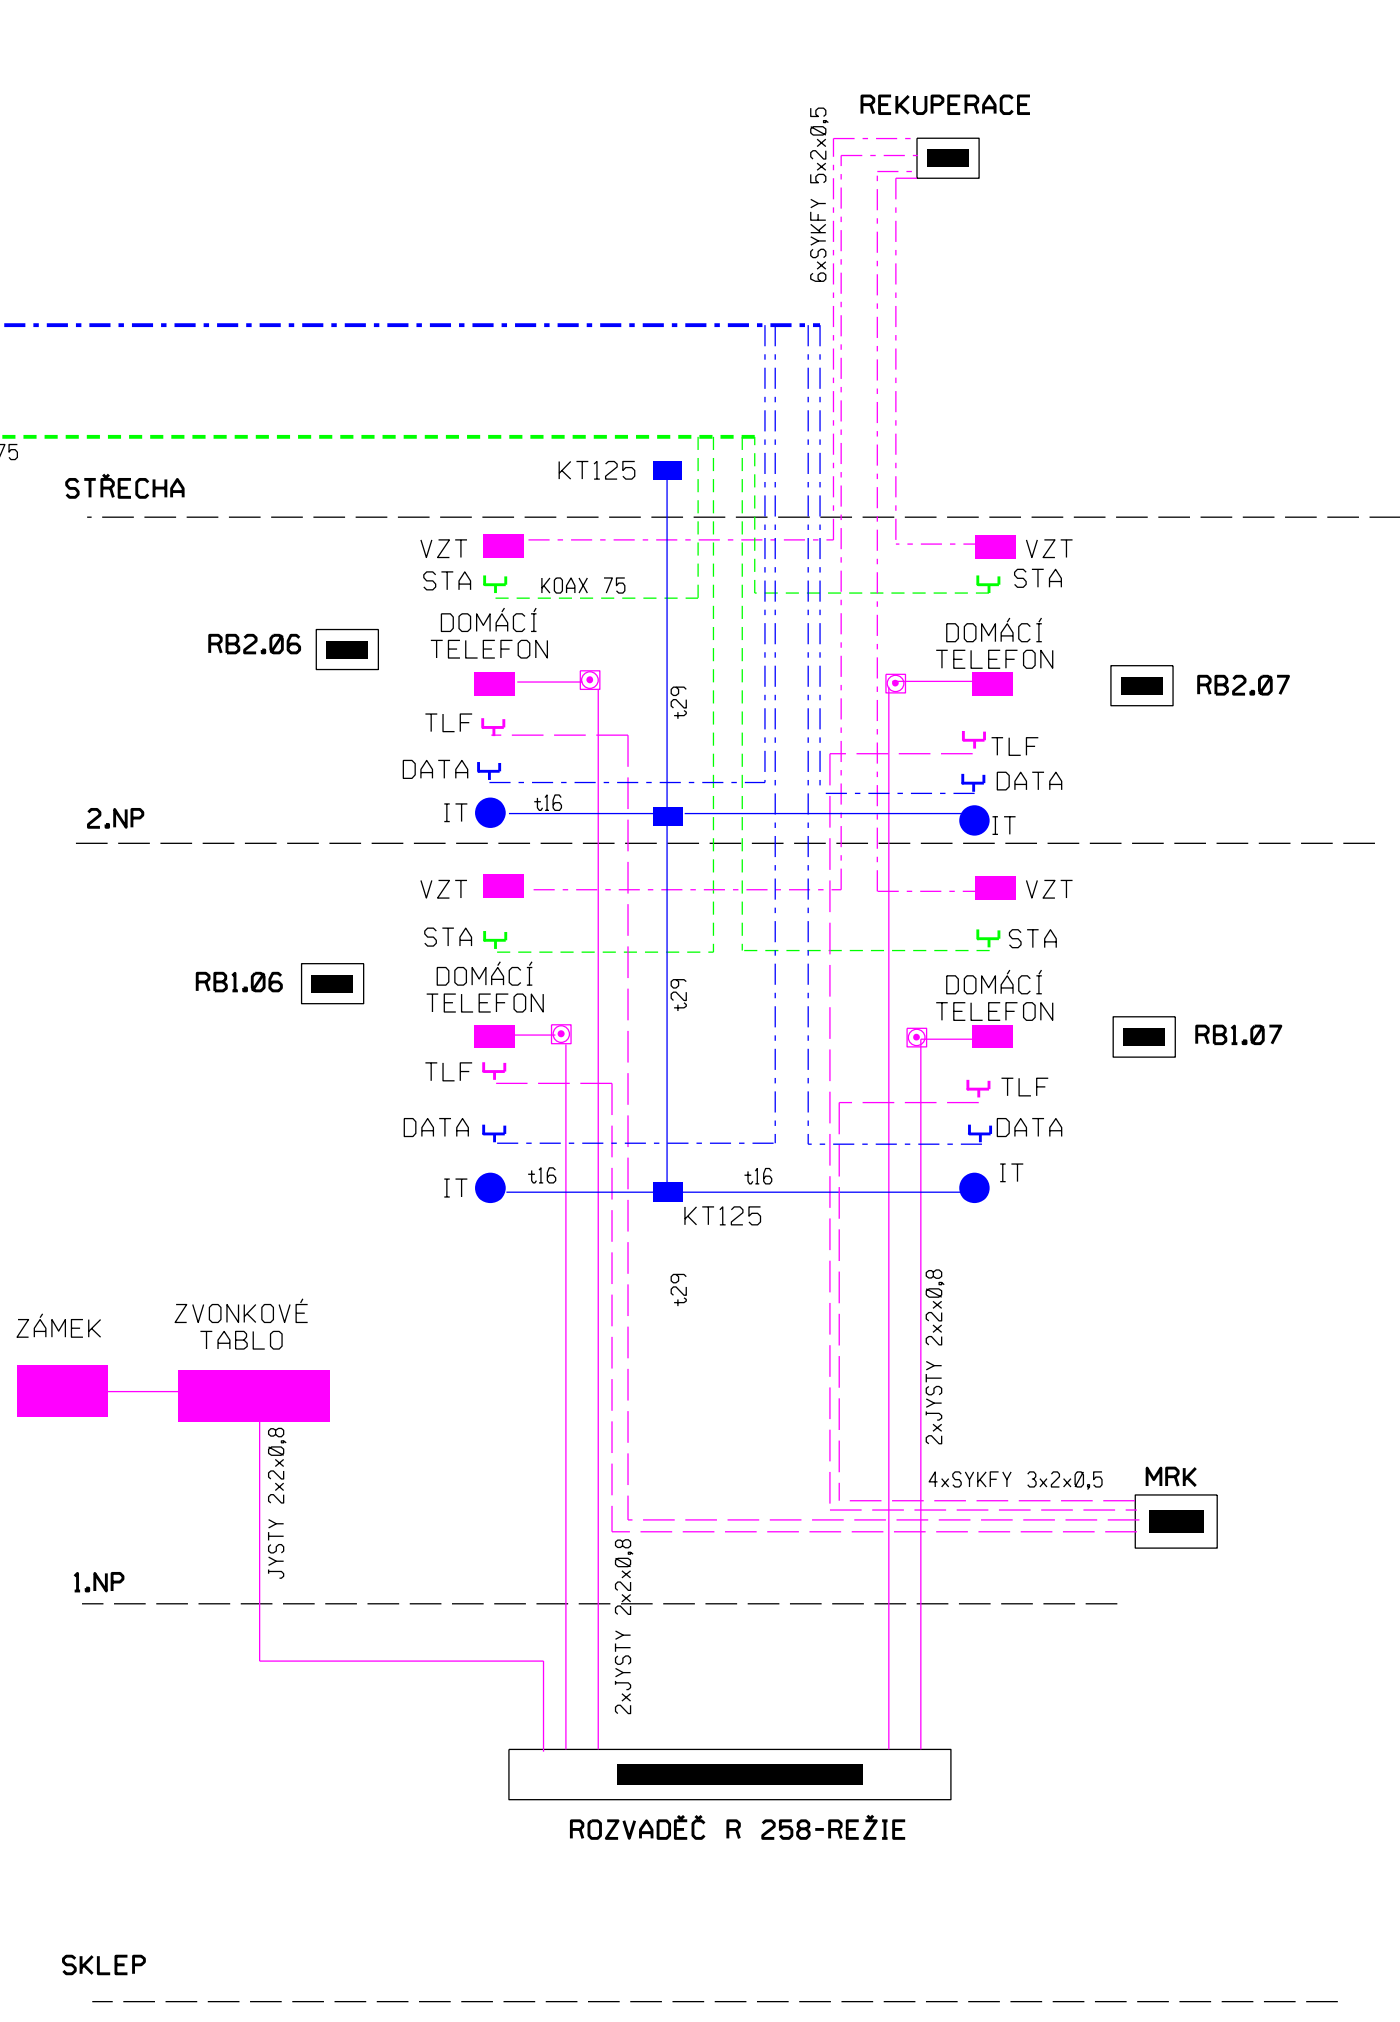

- JYSTY 2x2x0,8 DOMÁCÍ TELEFON
- SYKFY 3x2x0,5 STÁTNÍ TELEFON
- SYKFY 5x2x0,5 REKUPERACE - VZT
- KOAX 75 STA
- KT125 KT16 ZATRUBKOVÁNÍ PRO IT - MONEX
- kabely UTP - metalika
- DATA
- STRUKTUROVANÁ KABELÁŽ
- OPT. KABEL + STA

Jana Brožová projekte elektro Kamýk nad Vltavou 164 26263 Kamýk nad Vltavou tel: 602 650 945 e-mail: brozova.elpro@seznam.cz		
STAVBA: Rekonstrukce elektroinstalace v rámci společných prostor a sklepů domu Y. Mírová 258, Školní 256,257 - Milín		
SLABOPROUDÉ ROZVODY - DOMÁCÍ TELEFONY, STA, INTERNET		
MÍSTO STAVBY: Milín, bytové domy	STUPEŇ PD: zadání stavby	
INVESTOR: Obec Milín, 11.května 27, Milín, 262 31	č.výkresu:	
PROJEKTANT: Jana Brožová	PŘÍLOHA:	
ARCHIVNÍ ČÍSLO:	DATUM: červenec 2021	3
E-07 / 21	MĚŘITKO:	