




BYTOVÝ DŮM ŠKOLNÍ č.p.256

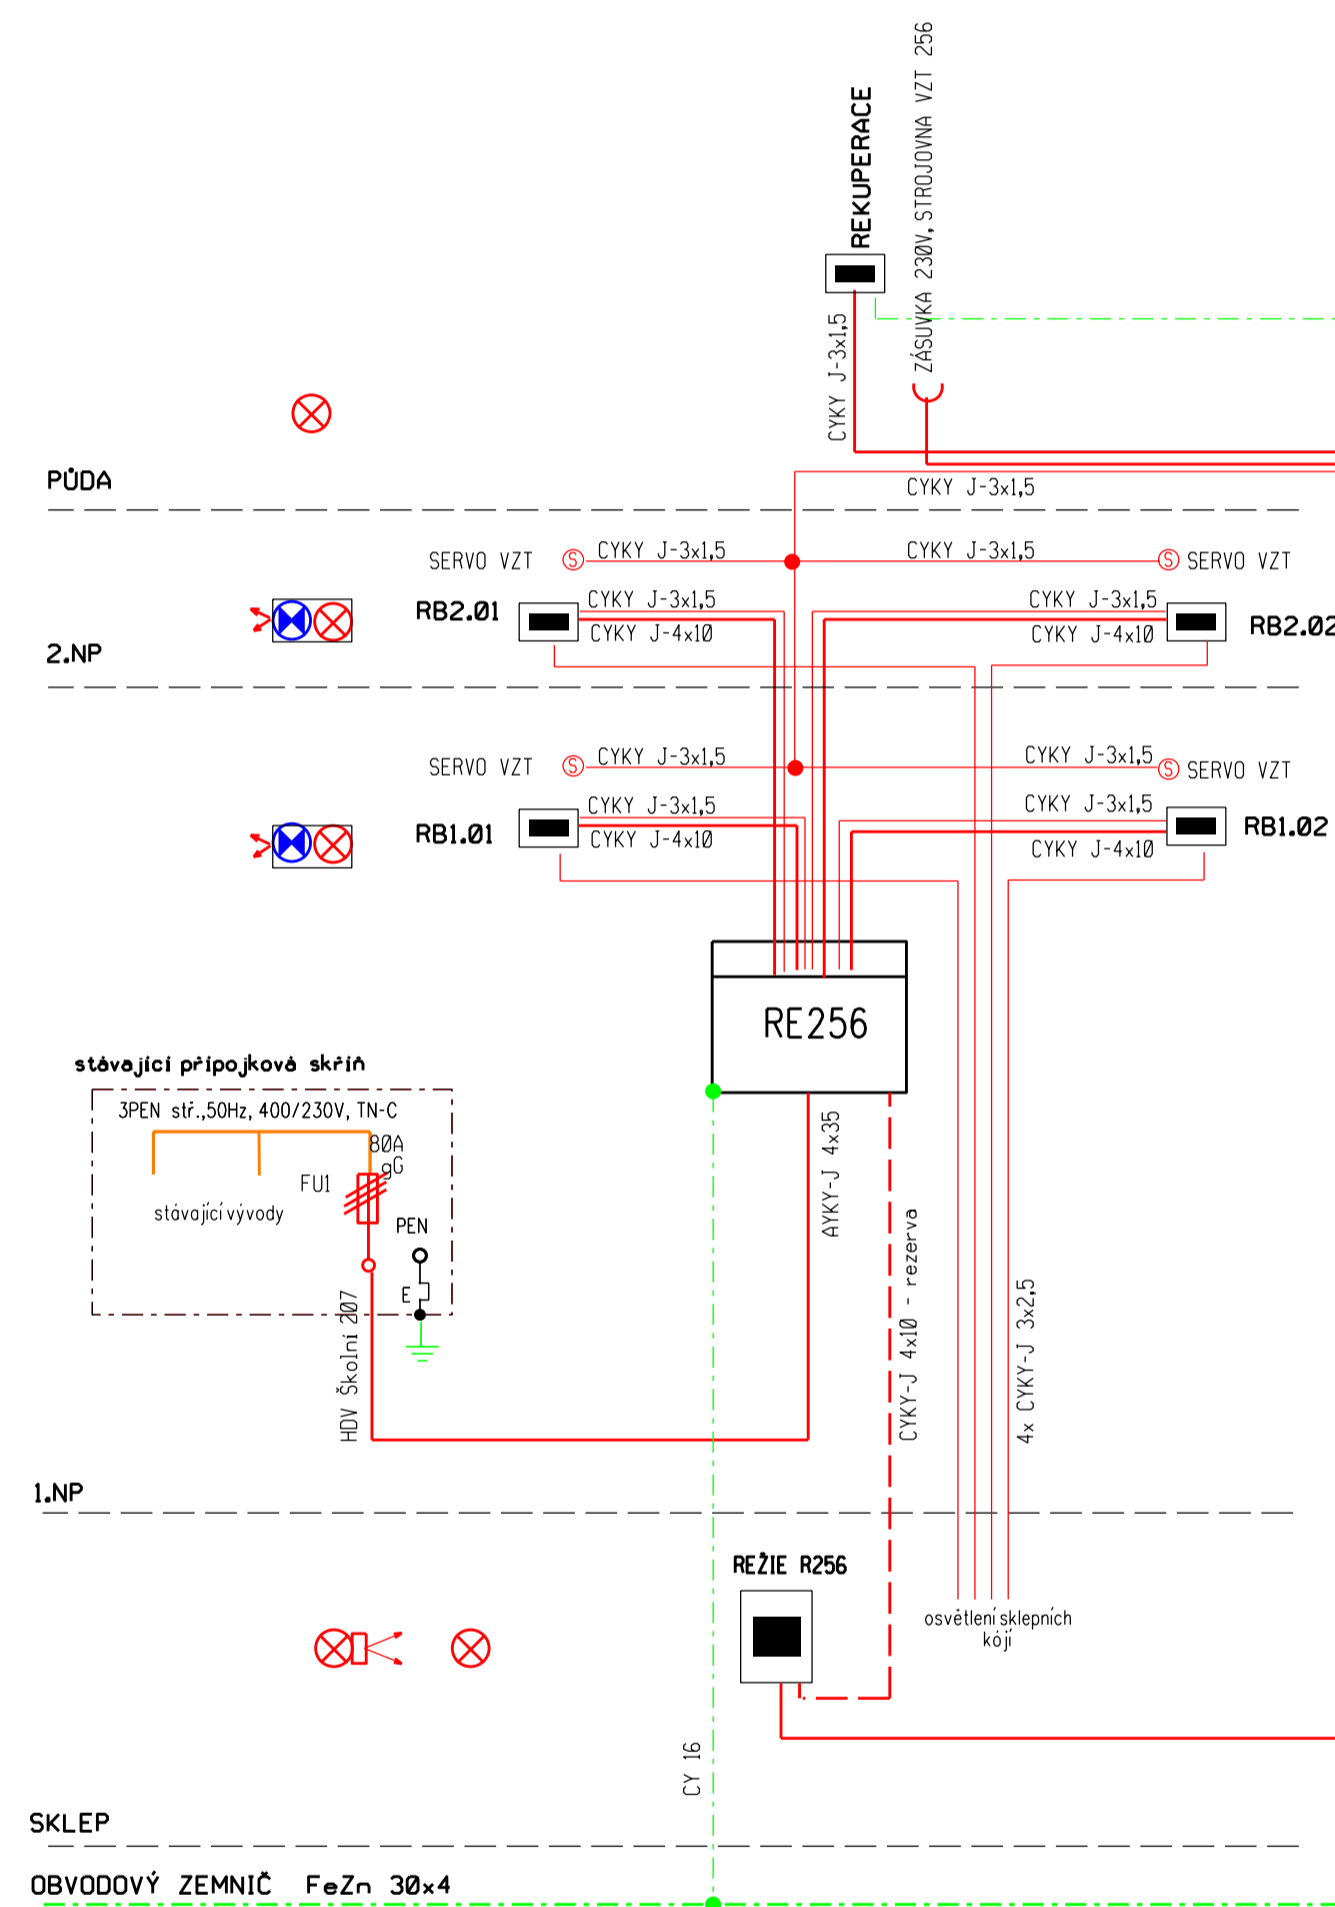

BYTOVÝ DŮM ŠKOLNÍ č.p.257

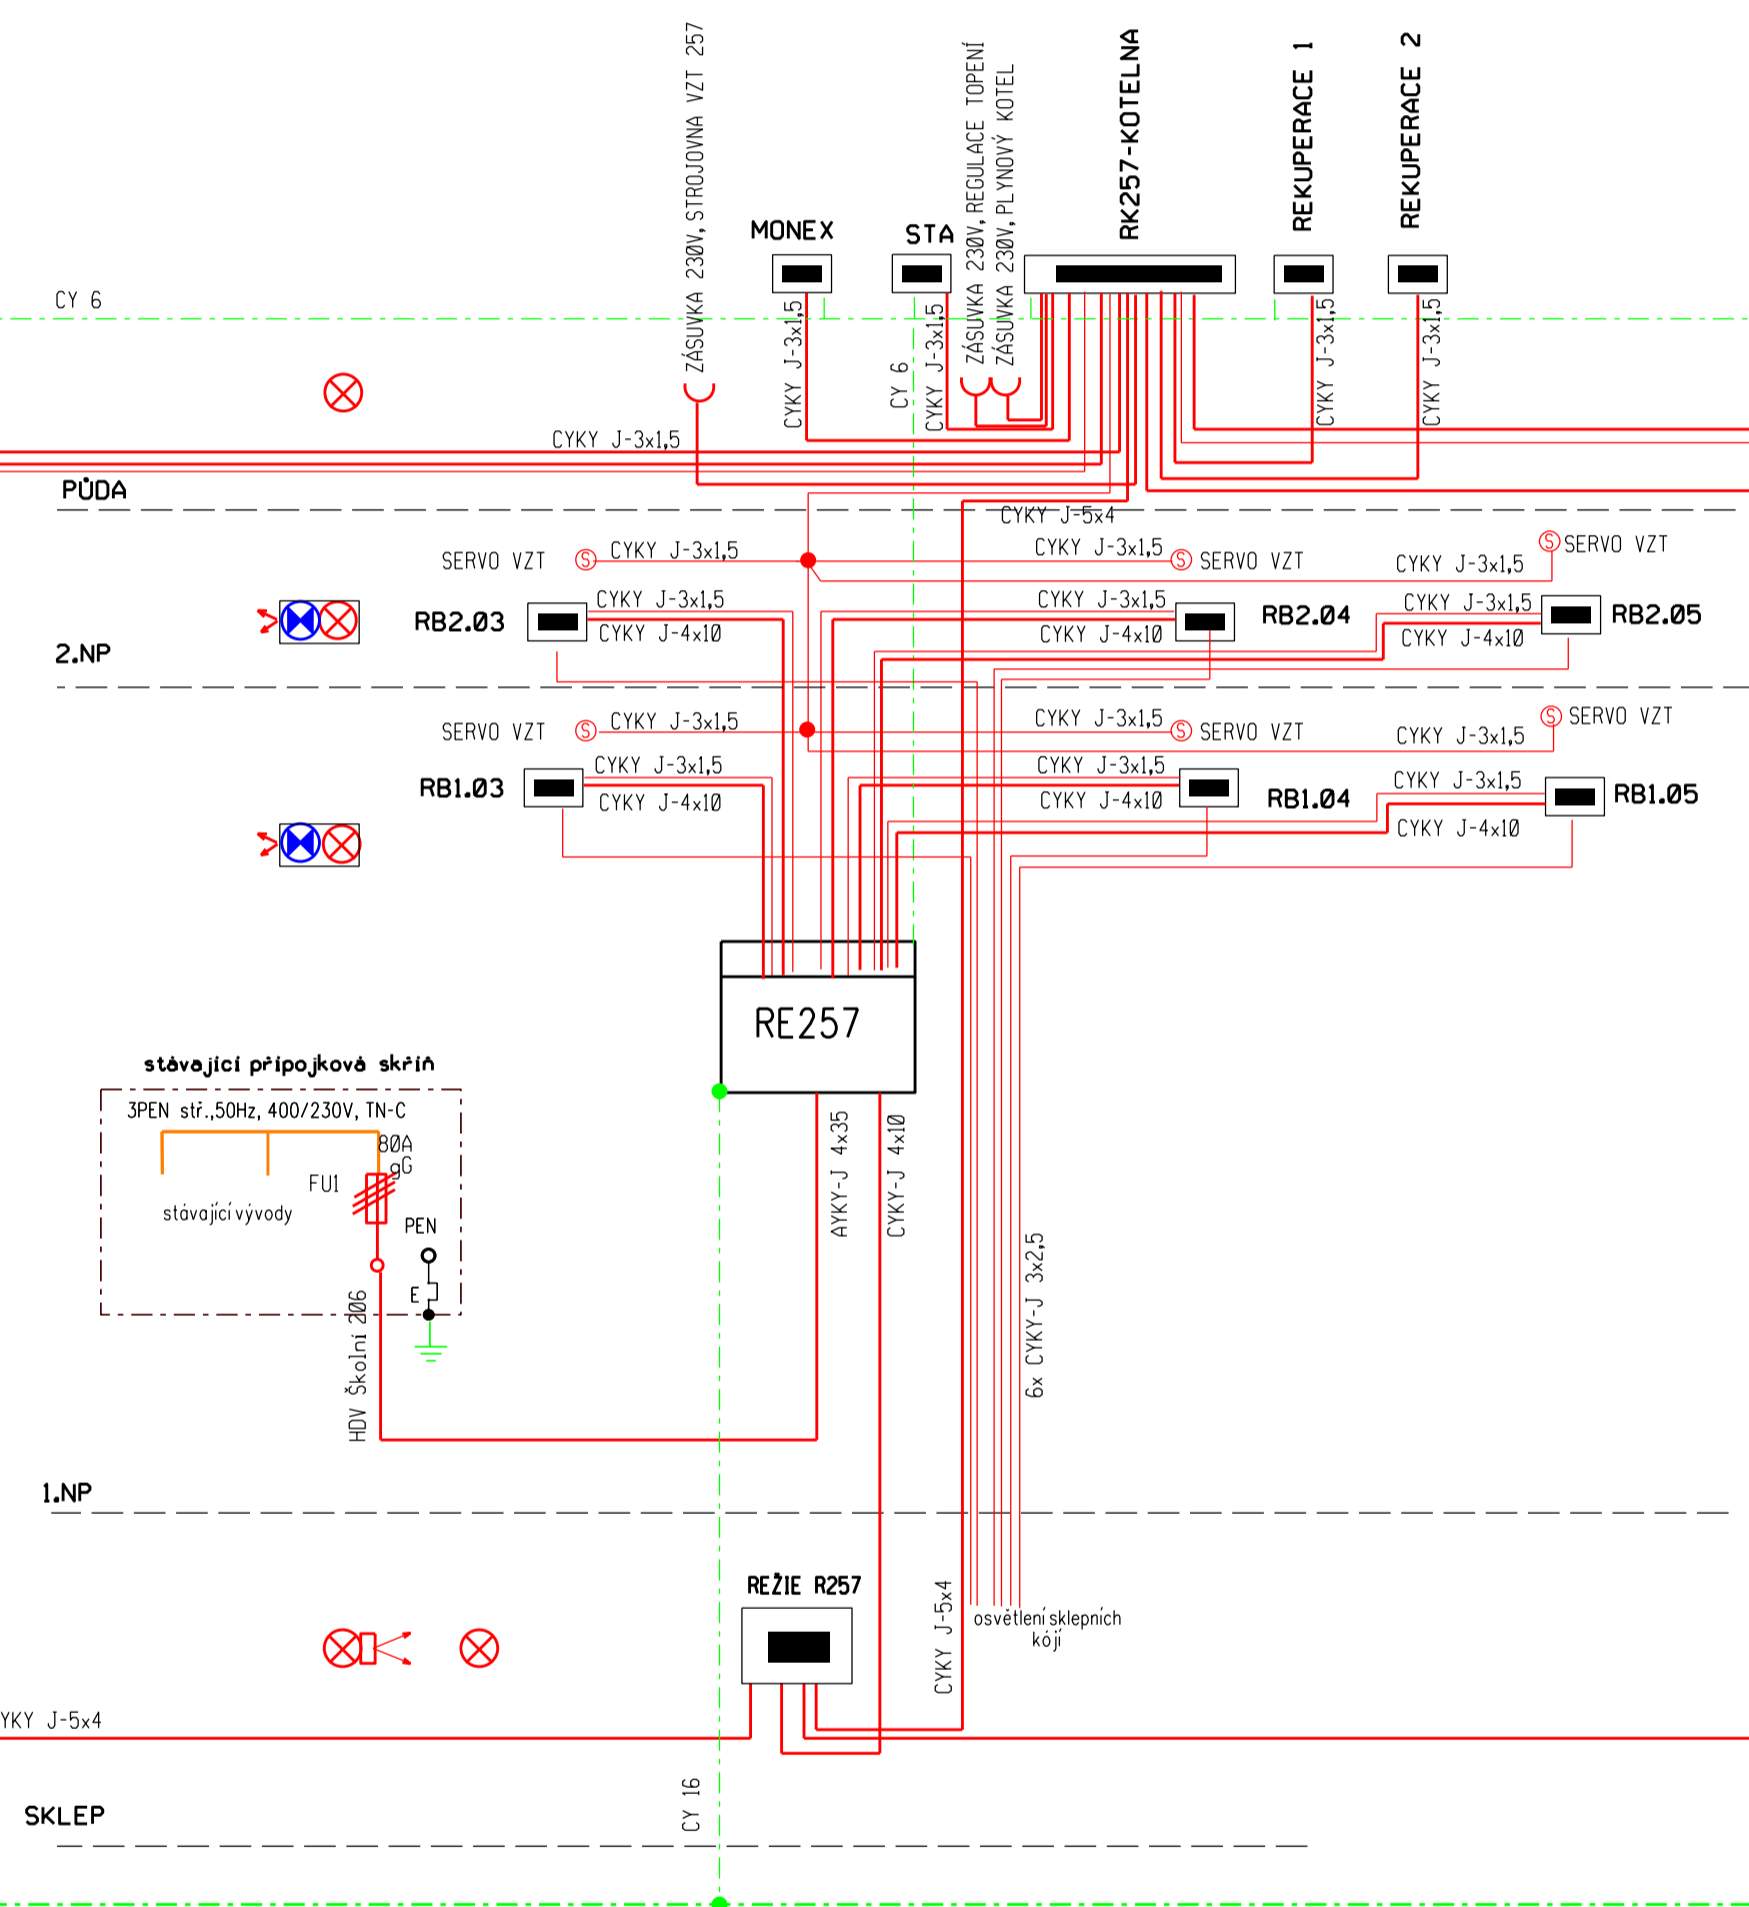

BYTOVÝ DŮM MÍROVÁ č.p.258

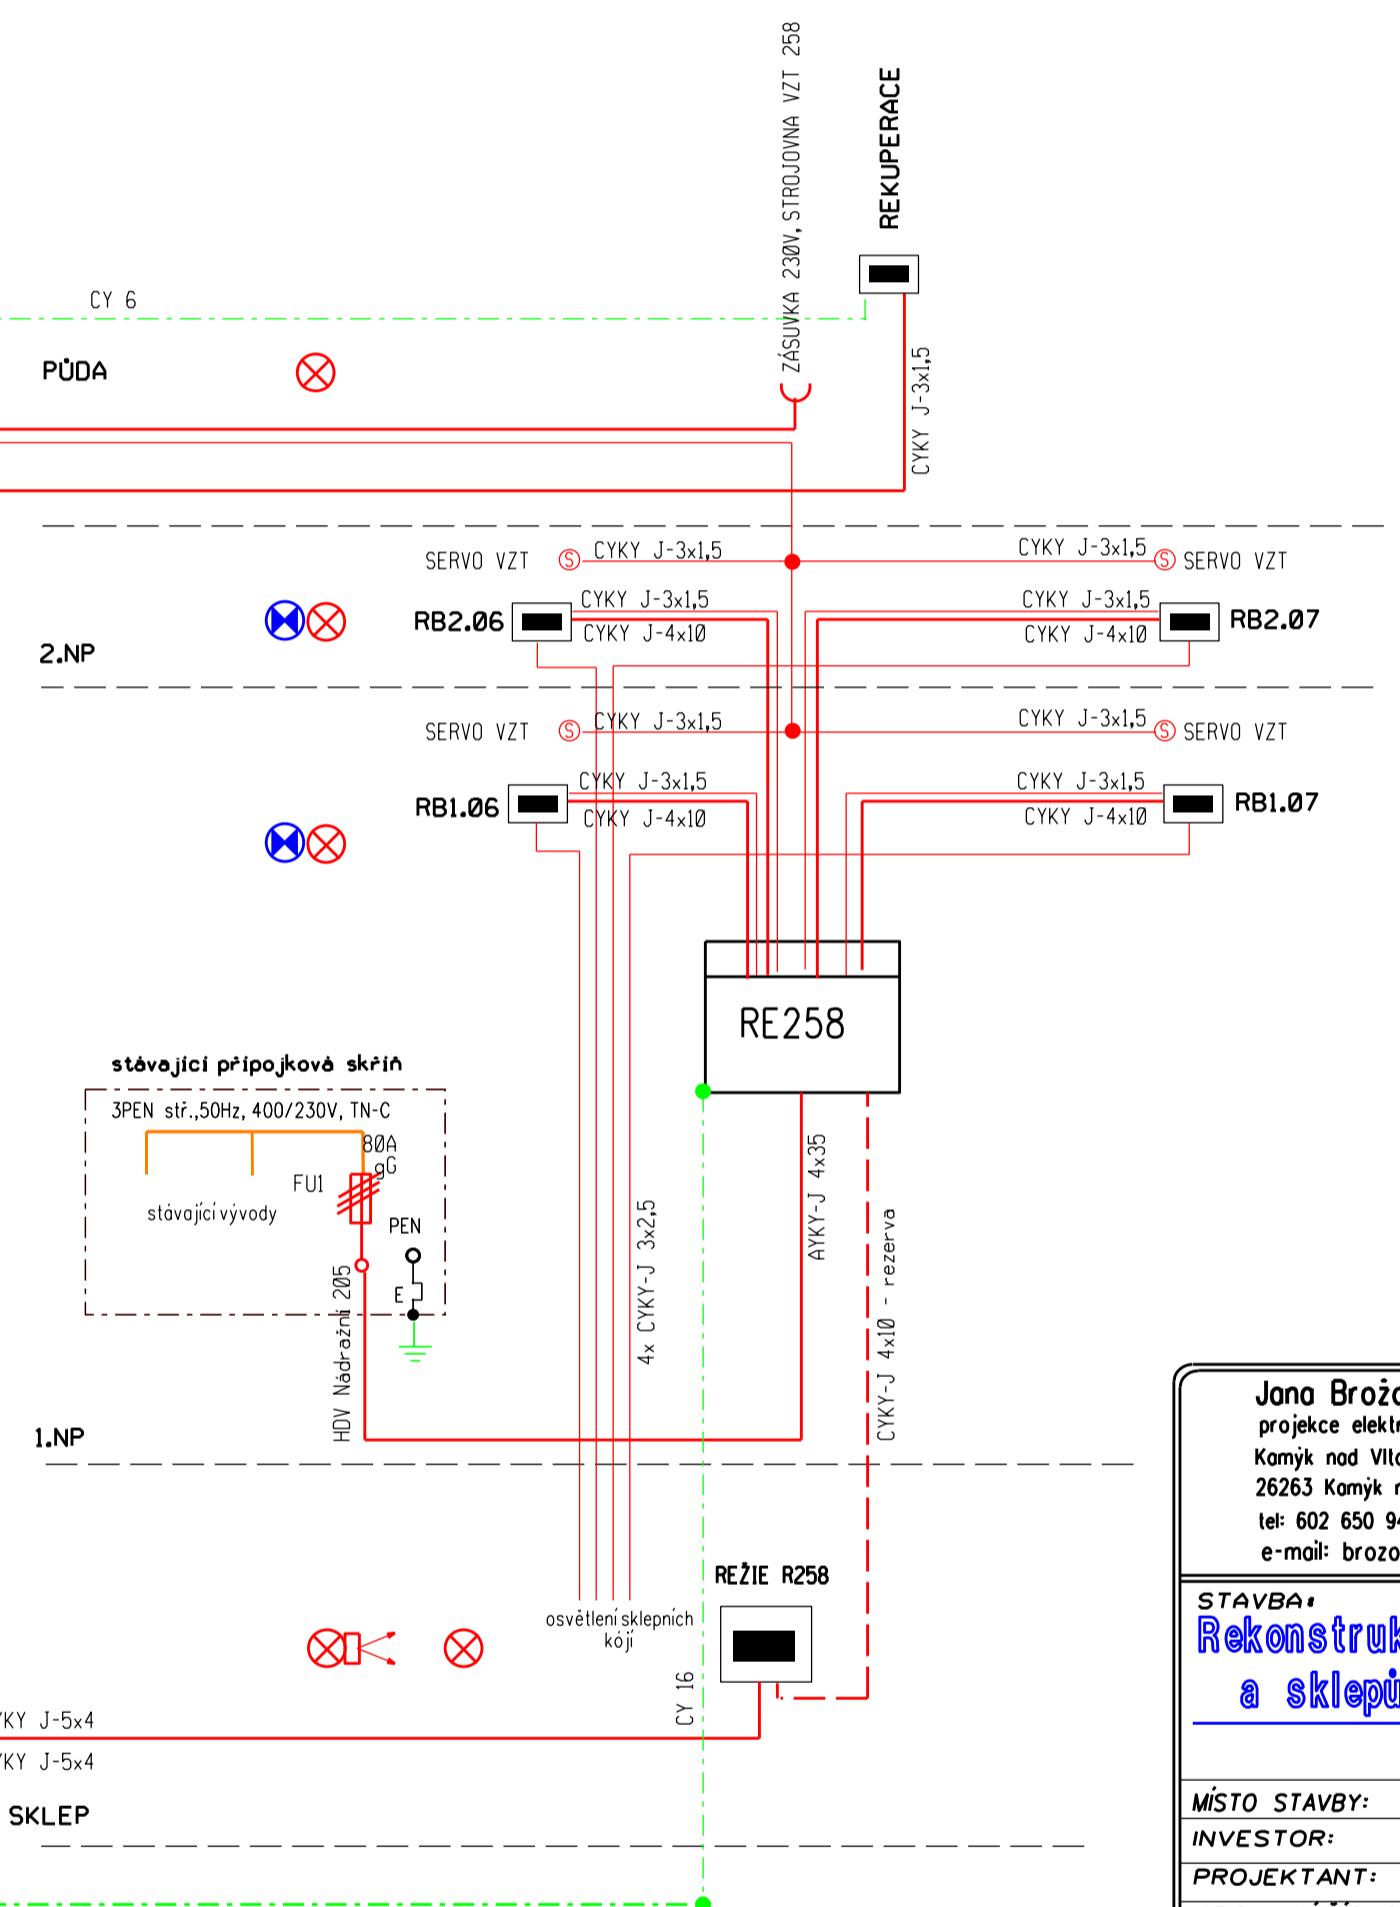

Jana Brožová projekt elektro Kamýk nad Vltavou 164 26263 Kamýk nad Vltavou tel: 602 650 945 e-mail: brozova.elpro@seznam.cz		
STAVBA: Rekonstrukce elektroinstalace v rámci společných prostor a sklepů domu Y, Mírová 258, Školní 256,257 - Mlín		
SÍLOVÉ ROZVODY - SCHEMA		
MÍSTO STAVBY: Mlín, bytové domy	STUPEŇ PD: zadání stavby	
INVESTOR: Obec Mlín, 11.května 27, Mlín, 262 31	č.výkresu:	
PROJEKTANT: Jana Brožová	PŘÍLOHA:	
ARCHIVNÍ ČÍSLO:	DATUM: červenec 2021	MĚŘÍTKO:
E-07/21		3