


č.p.256

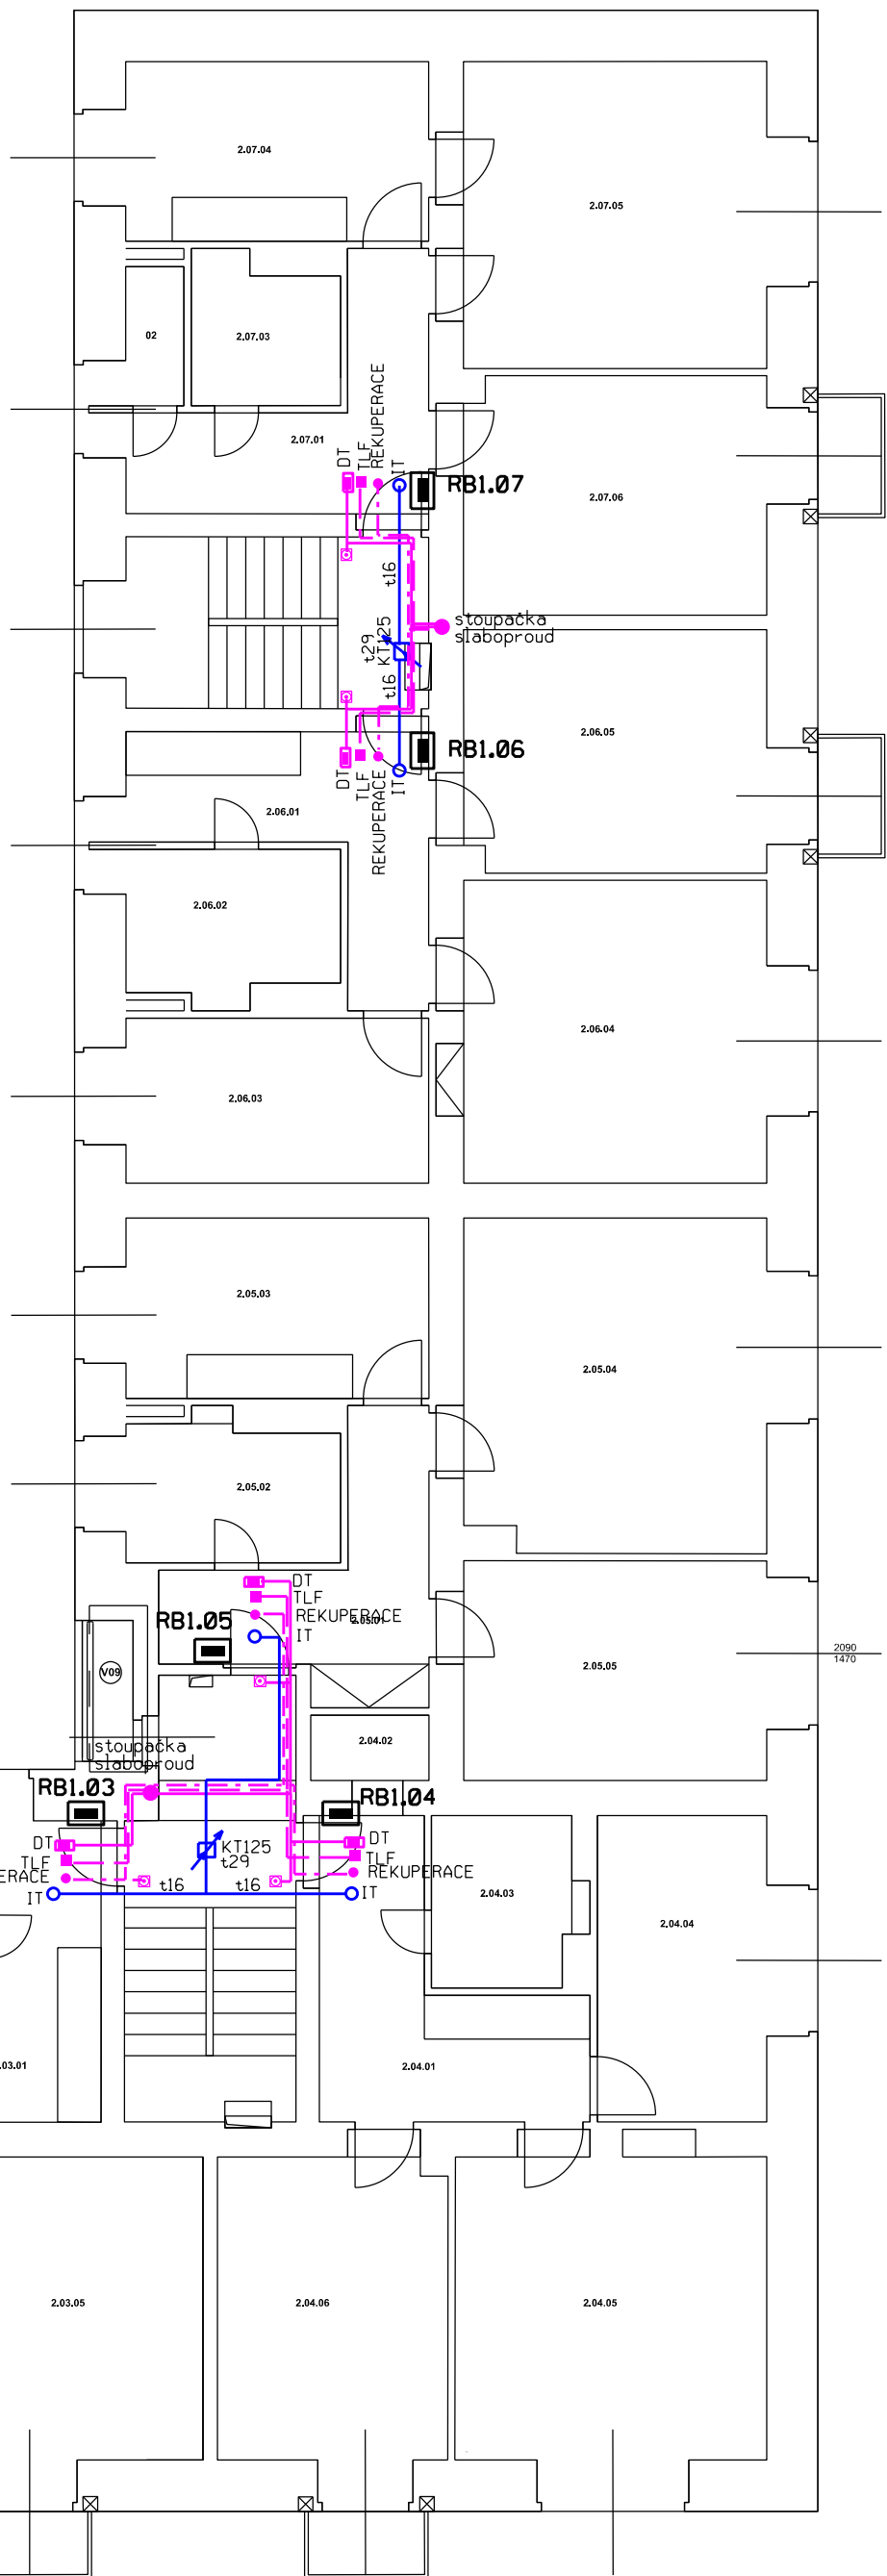

č.p.257

č.p.256

SYKFY 5x2x0,5 REKUPERACE - VZT
K04X 75 STA
K29 K16 ZATRUBKOVÁNÍ PRO IT - MONEX
Kabely UTP - metalika

Jana Brožová projekt elektro Kamýk nad Vltavou 164 26263 Kamýk nad Vltavou tel: 602 650 945 e-mail: brozova.elpro@seznam.cz		
STAVBA: Rekonstrukce elektroinstalace v rámci společných prostor a sklepů domu Y, Mírové 256, Školní 256.257 - Milín		
2.NP - SLABOPROUDÁ INSTALACE		
MÍSTO STAVBY:	Milín, bytové domy	STUPEŇ PD: zadání stavby
INVESTOR:	Obec Milín, 11.května 27, Milín, 262 31	č.výkresu:
PROJEKTANT:	Jana Brožová	PARE:
ARCHIVNÍ ČÍSLO:	E-07/21	DATUM: červenec 2021
	MĚŘITKO: 1:100	3