


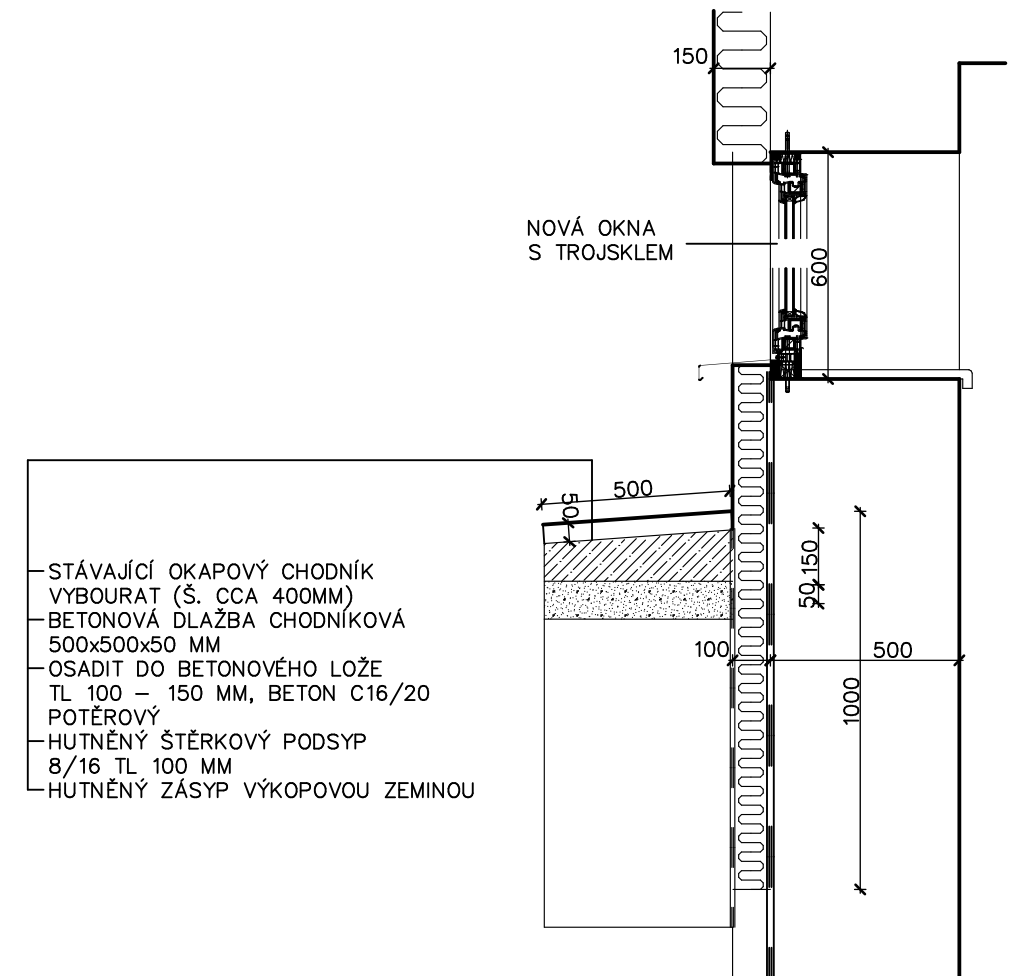

**OKAPOVÝ CHODNÍK Š. 500 MM
+ ZATEPLENÍ SOKLU**



Ved.projektant:	Zodp.projektant:	Vypracoval:	Kreslil:	 Projekční a inženýrská kancelář pro pozemní stavby HBH atelier s.r.o.
Ing. J. Beránek	Ing. J. Beránek		Pavel Škola	
				
Akce: ZATEPLNÍ A VÝMĚNA VÝPLNÍ OTVORŮ OBJEKTU UBYTOVACÍHO ZAŘÍZENÍ ŽELEZNÁ				Letkovská 5, Plzeň 326 00 tel./fax : 377 441 072, 377 441 106 email : hbhing@seznam.cz
Investor: APARTMÁNY ČESKÝ LES s.r.o.				Místo: Železná Stupeň PD: PDPS Datum: 07/2021
Obsah: DETAILY OKAPOVÝCH CHODNÍKŮ				Číslo akce: 2102 Měřítko: 1: 20 Číslo výkresu: D.1.1.b.12.