





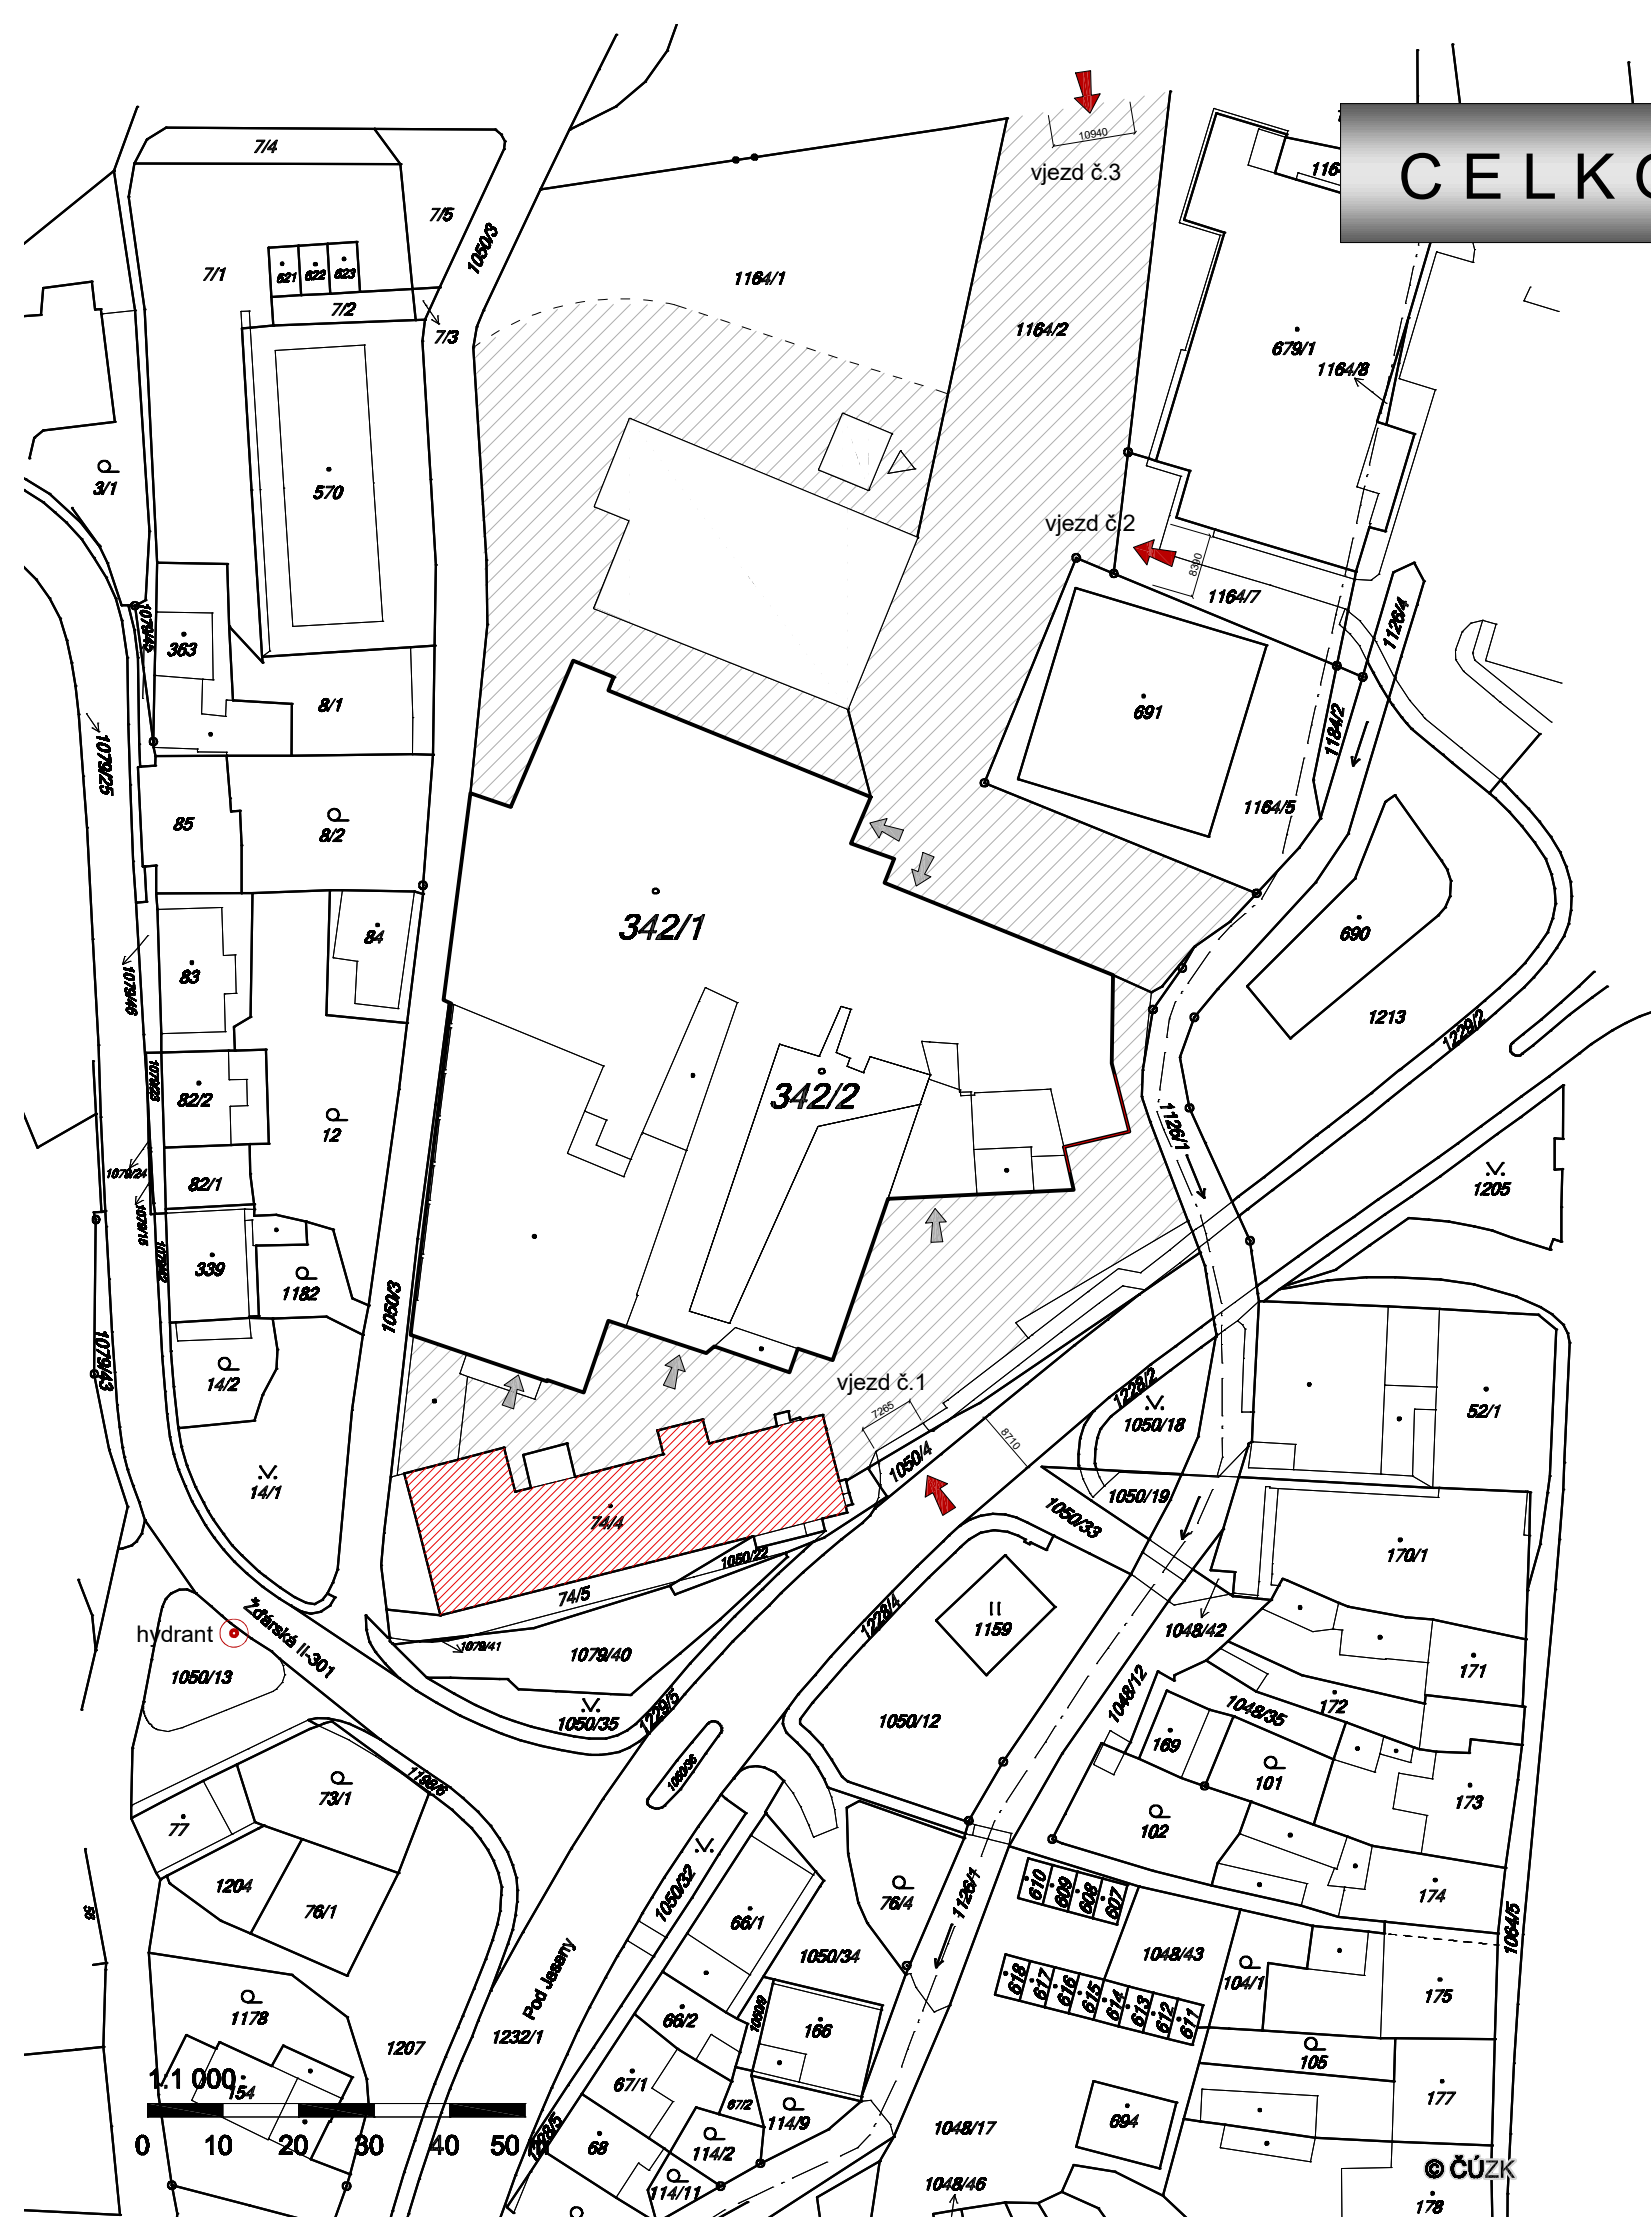
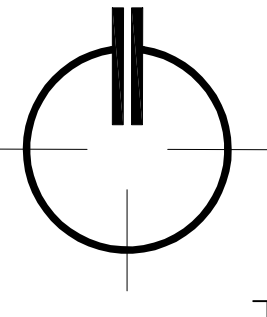


CELKOVÝ SITUAČNÍ VÝKRES - 1:1000

LEGENDA:

-  Stávající výrobního objektu společnosti PEJSKAR
-  STÁVAJÍCÍ ADMINISTRATIVNÍ OBJEKT
-  Zpevněné plochy
-  Vjezd do areálu firmy Pejskar (1,2,3), okótována šířka přístupových komunikací
-  Vchod do výrobního objektu
-  Hydrant VAK - ev. č. 8, 13 ls-1

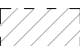

ZODP. PROJEKTANT:	VYPRACOVAL:	PROJEKTOVÝ A INŽENÝRSKÝ ATELIER  Ing. Petr Tuček mobil: 773 100 807 e-mail: petr.tucek.tpa@seznam.cz Na Skalce 1204, Červený Kostelec PSČ: 549 41, IČO: 45574065	
ING. PETR TUČEK	MARTIN PEŠEK		
KRAJ: KRÁLOVÉHRADECKÝ	MĚÚ: POLICE NAD METUJÍ SÚ: POLICE NAD METUJÍ	MĚŘÍTKO:	1:1000
INVESTOR: PEJSKAR & SPOL., spol. s r.o., č.p. 614/10, ulice Dlouhá, Staré Město, 110 00 Praha		FORMÁT:	2 x A4
AKCE: ZATEPLENÍ STÁVAJÍCÍHO ADMINISTRATIVNÍHO OBJEKTU SPOLEČNOSTI PEJSKAR & SPOL., SPOL. S R.O., NA ST. P. Č. 342/1, K.Ú.: POLICE NAD METUJÍ		DATUM:	1 / 2021
DOKUMENTACE PRO STAVEBNÍ ŘÍZENÍ		D.1.1 - STAVEBNĚ ARCH. ČÁST	ČÍSLO PARÉ:
PŘÍLOHA:		EVIDENČNÍ Č. AKCE:	ČÍSLO VÝKRESU:
CELKOVÝ SITUAČNÍ VÝKRES		02 / 2021	C.1