



PŮDORYSNÉ SCHEMA - 1 : 50 ROZMÍSTĚNÍ OCELOVÝCH NOSNÝCH JÄKLŮ

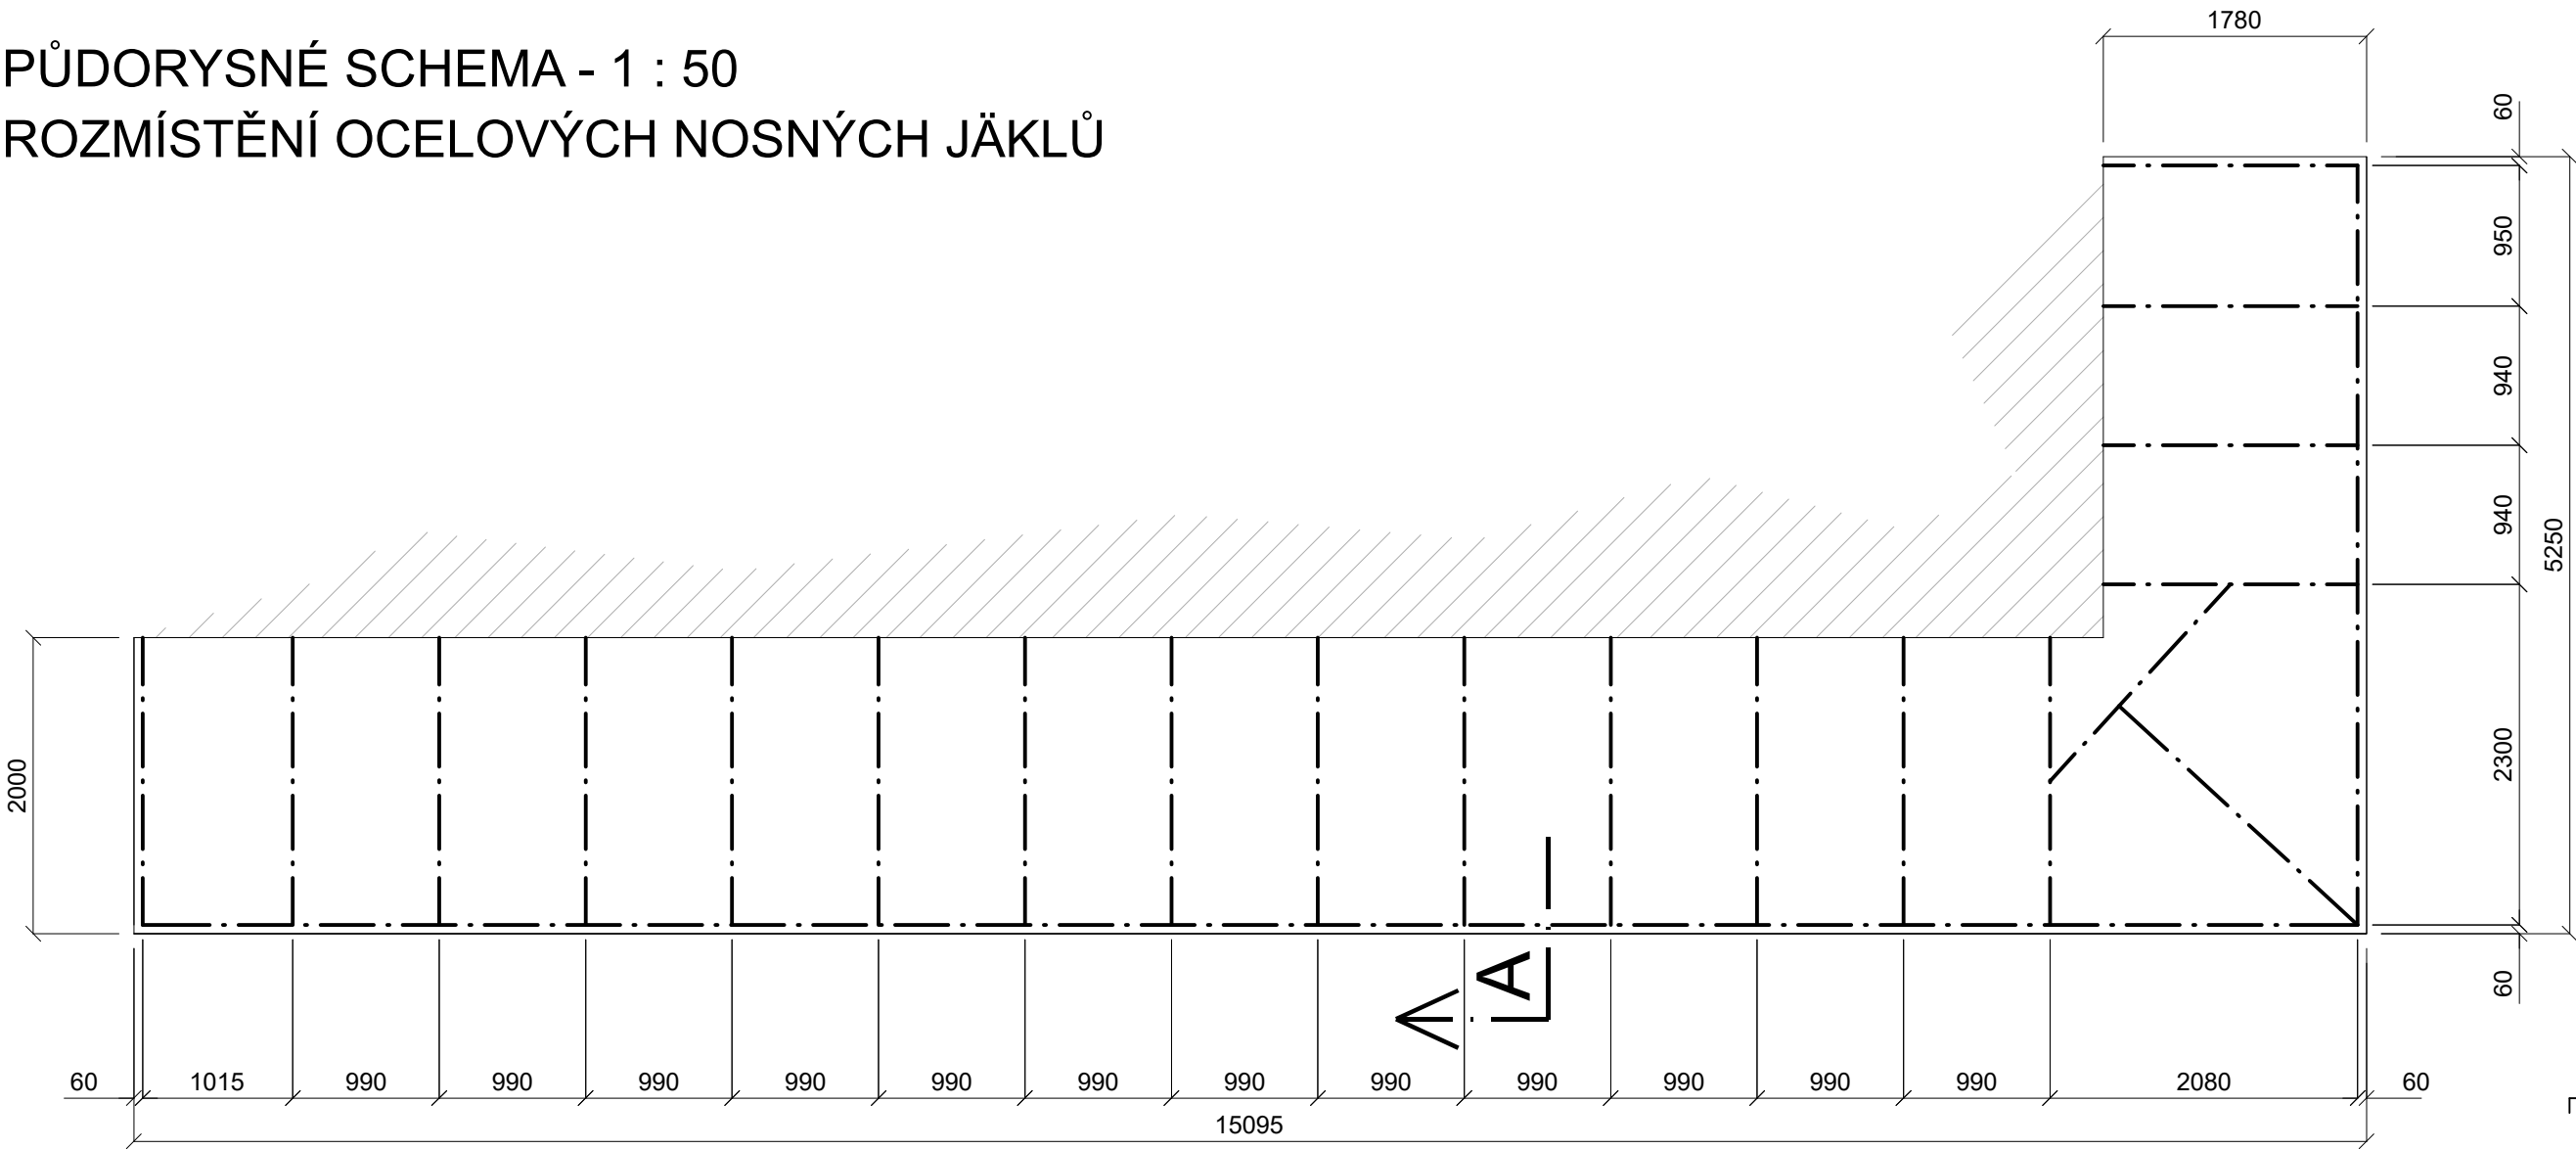

ŘEZ PŘÍSTŘEŠKEM - 1:25

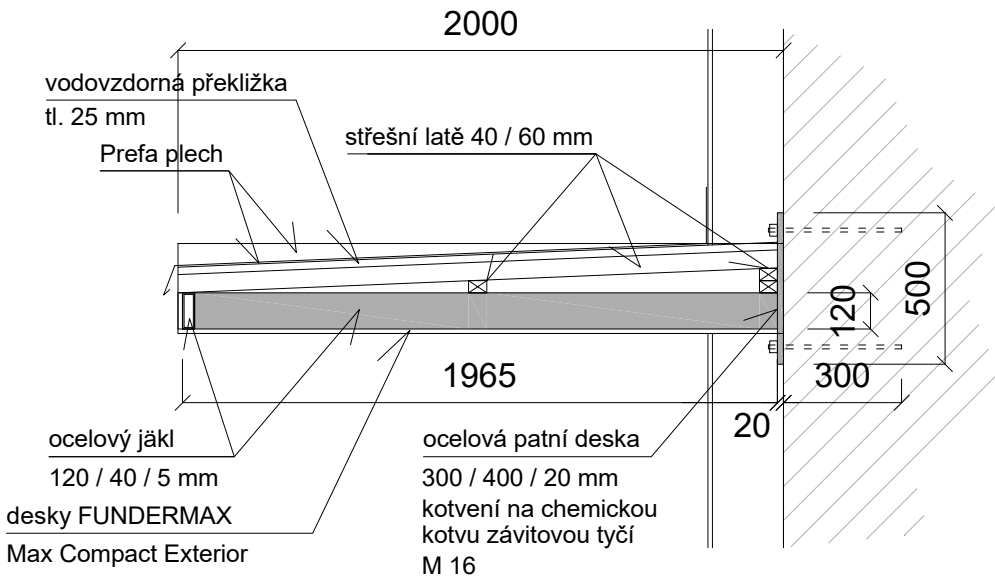

ZODP. PROJEKTANT:	VYPRACOVAL:	<div> <div>PROJEKTOVÝ A INŽENÝRSKÝ ATELIER</div> <div> <div>TP</div> <div> Ing. Petr Tuček mobil: 773 100 807 e-mail: petr@tucek.tpa@seznam.cz Na Skalce 1204, Červený Kostelec PSČ: 549 41, IČO: 45574065 </div> </div> </div>	
ING. PETR TUČEK	MARTIN PEŠEK		
KRAJ: KRÁLOVÉHRADECKÝ	MĚÚ: POLICE NAD METUJÍ SÚ: POLICE NAD METUJÍ	MĚŘÍTKO:	
INVESTOR: PEJSKAR & SPOL., spol. s.r.o., č.p. 614/10, ulice Dlouhá, Staré Město, 110 00 Praha	AKCE: ZATEPLENÍ STÁVAJÍCÍHO ADMINISTRATIVNÍHO OBJEKTU SPOLEČNOSTI PEJSKAR & SPOL., SPOL. S.R.O., NA ST. P. Č. 342/1, K.Ú.: POLICE NAD METUJÍ	FORMÁT:	
DOKUMENTACE PRO STAVEBNÍ ŘÍZENÍ		DATUM:	1 / 2021
PŘÍLOHA:	EVIDENČNÍ Č. AKCE:	D.1.1 - STAVEBNĚ ARCH. ČÁST	ČÍSLO PARÉ:
PŘÍSTŘEŠEK NAD VCHODEM	02 / 2021	ČÍSLO VÝKRESU: D.1.1.2.	8