



VYVÝŠENÁ ATIKA ŘEZ OBJEKTEM B-B'

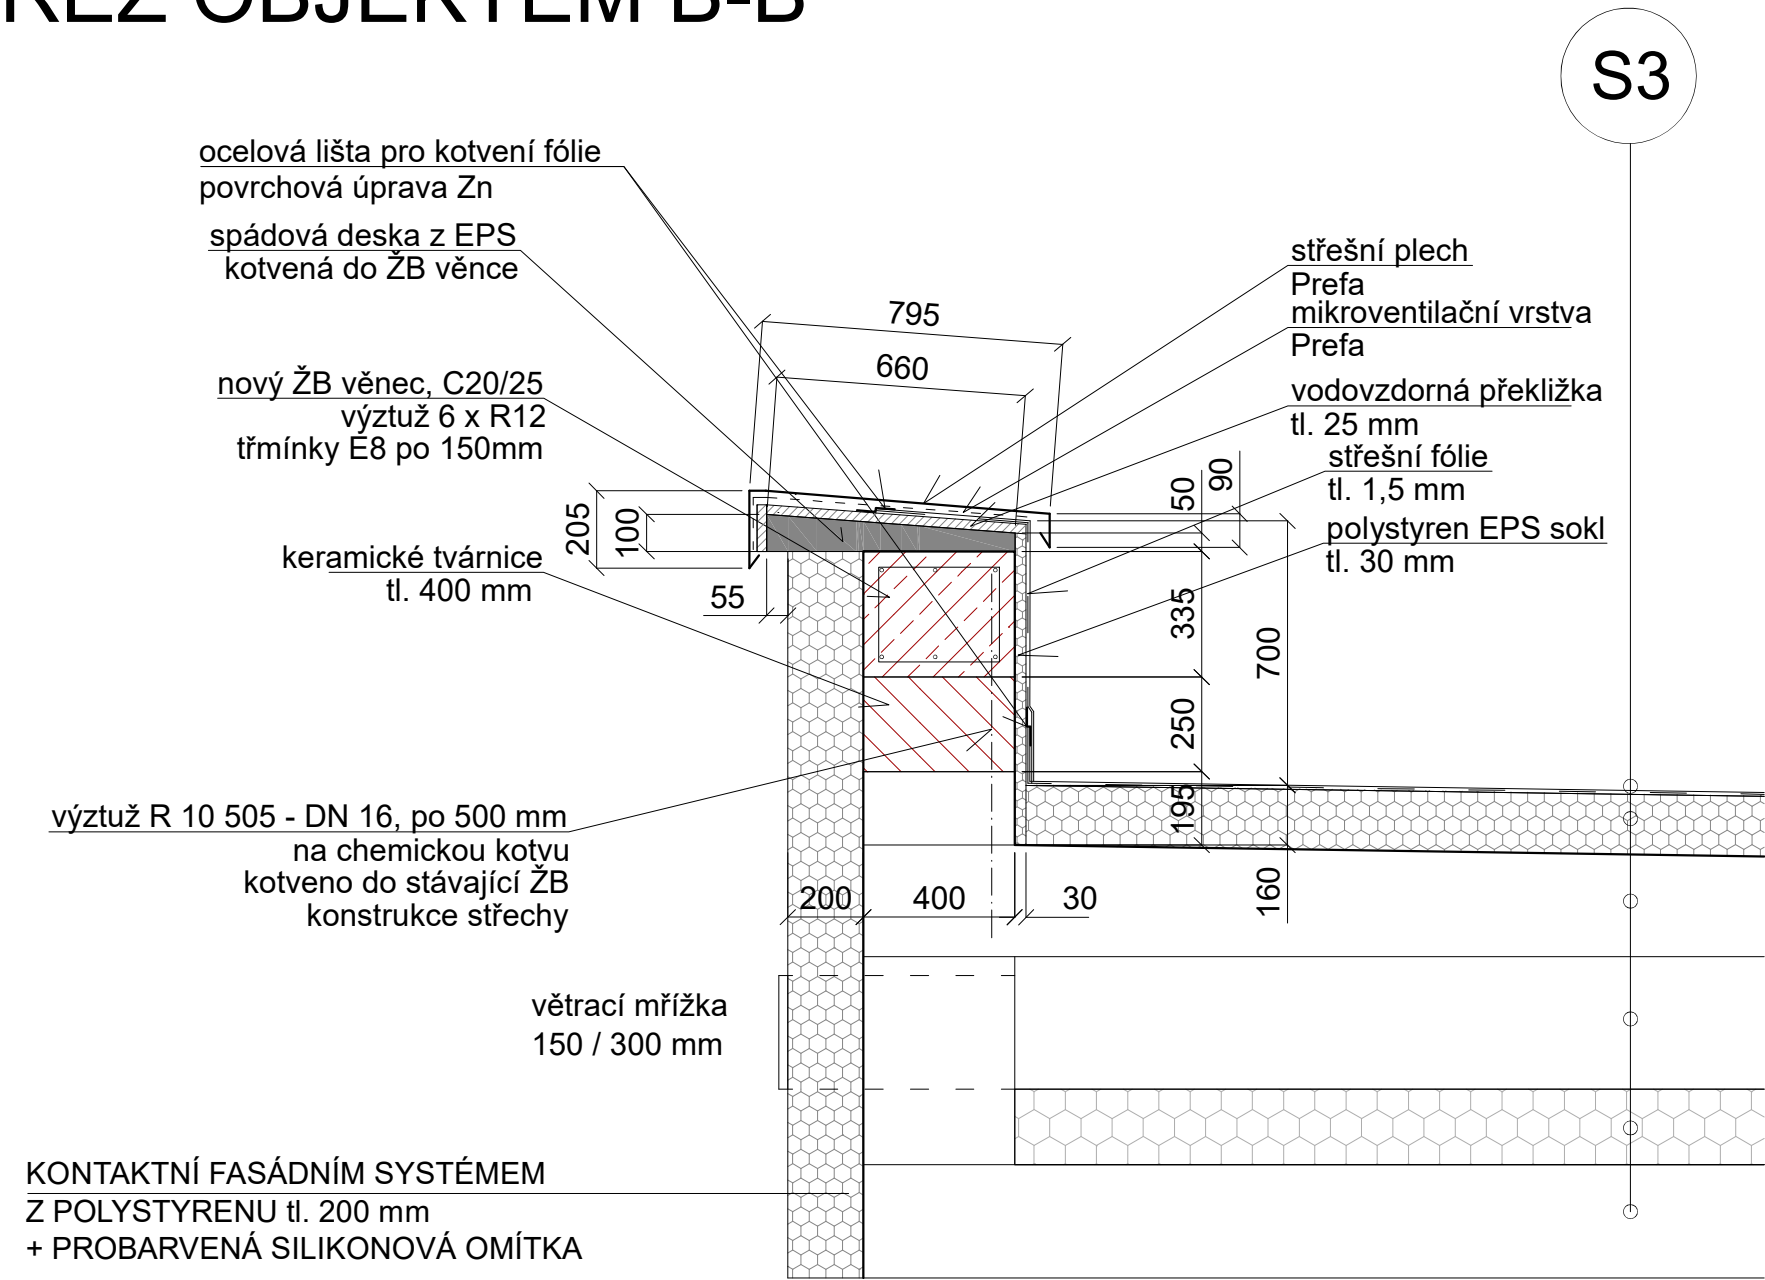

- S3
- NOVÁ HYDROIZOLAČNÍ VRSTVA Z PVC FÓLIE
 - NOVÉ ZATEPLENÍ Z MINERÁLNÍ VATY tl. 160mm
 - HYDROIZOLAČNÍ VRSTVA
 - ŽELEZOBETONOVÝ STROP - VYSPÁDOVANÝ
 - ODVĚTRÁVANÝ MEZIPROSTOR
 - TEPELNÁ IZOLAČNÍ VRSTVA - tl. cca 200mm
 - ŽELEZOBETONOVÝ STROP

ATIKA NEZMĚNĚNÉ VÝŠKY ŘEZ OBJEKTEM A-A'

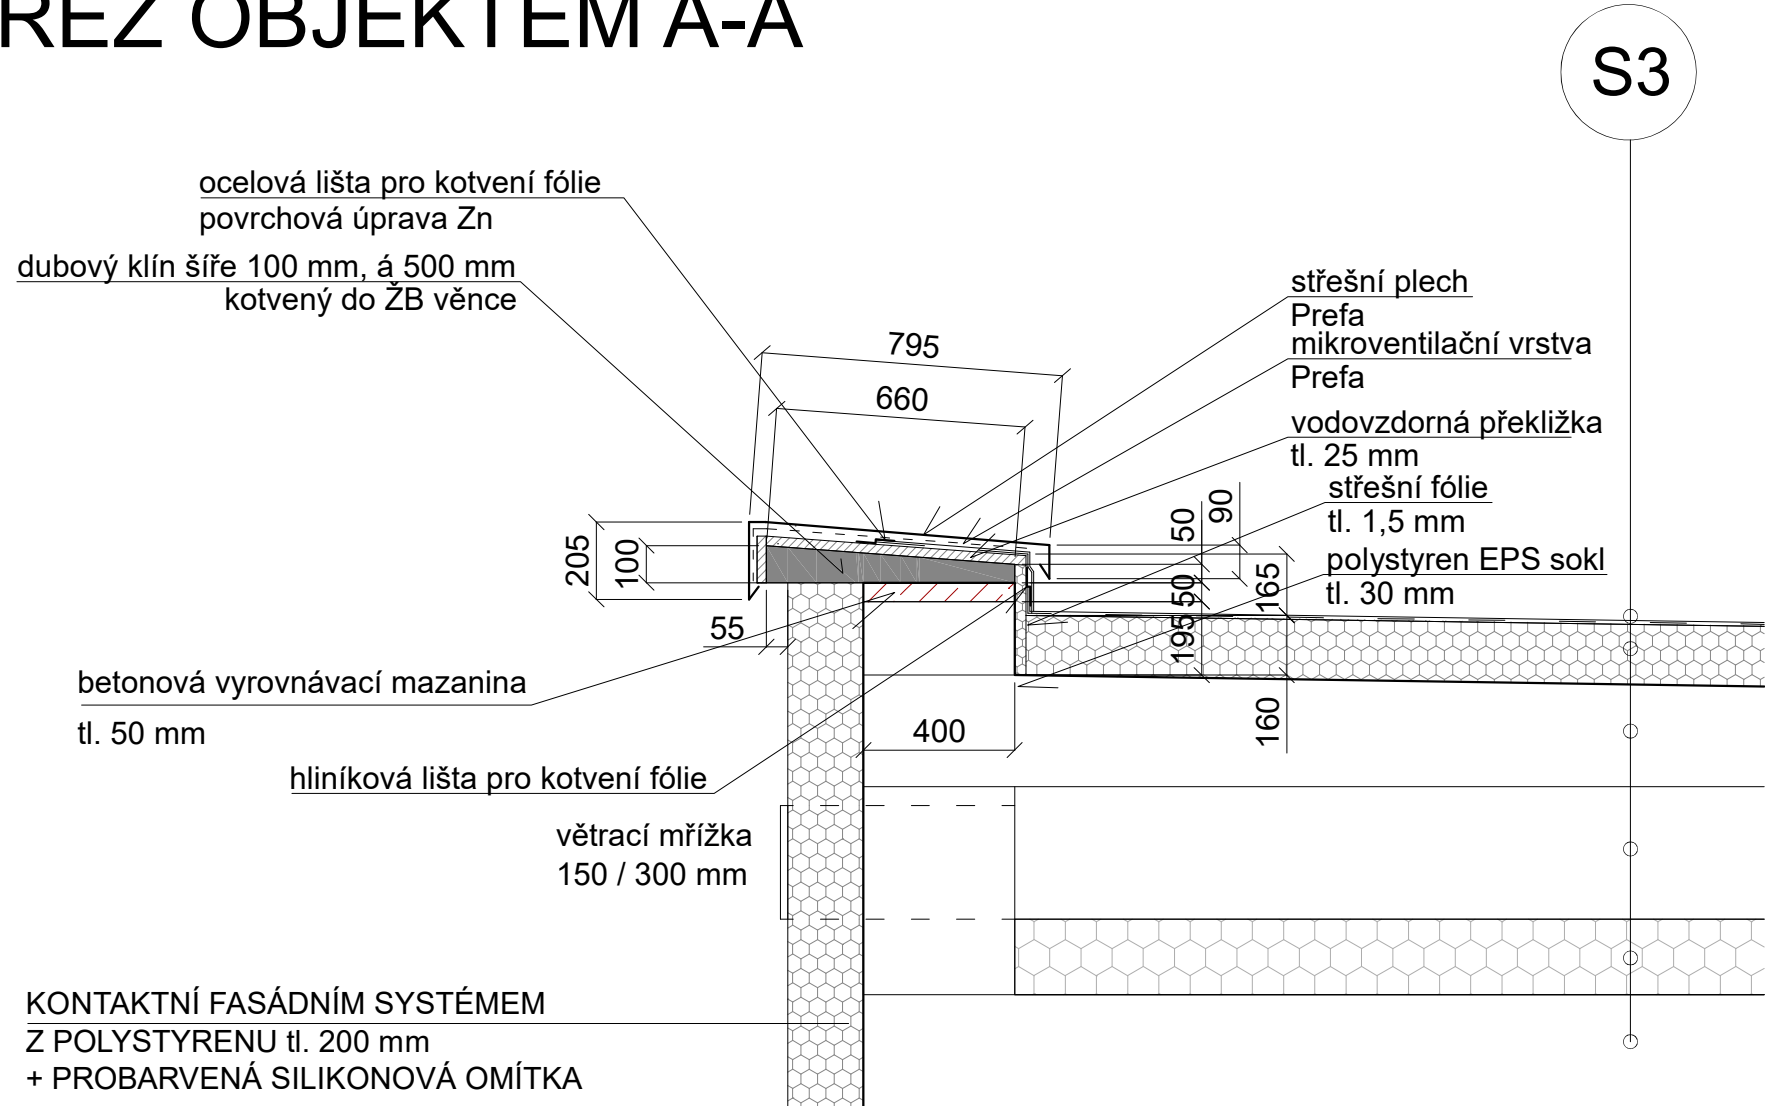

MĚŘÍTKO 1 : 20

DETAIL ATIKY D.1.1.2.7