


LEGENDA MATERIÁLŮ:



STÁVAJÍCÍ KONSTRUKCE

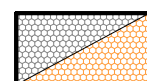

TEPELNÁ IZOLACE:

S1


ZATEPLENÍ KONTAKTNÍM FASÁDNÍM
SYSTÉMEM Z POLYSTYRENU tl. 200 mm

S2

ZATEPLENÍ KONTAKTNÍM FASÁDNÍM
SYSTÉMEM Z MINERÁLNÍ VATY tl. 200 mm

S3

NOVÉ ZATEPLENÍ Z MINERÁLNÍ VATY tl. 160mm
STÁVAJÍCÍ TEPELNÁ IZOLAČNÍ VRSTVA - tl. cca 200mm

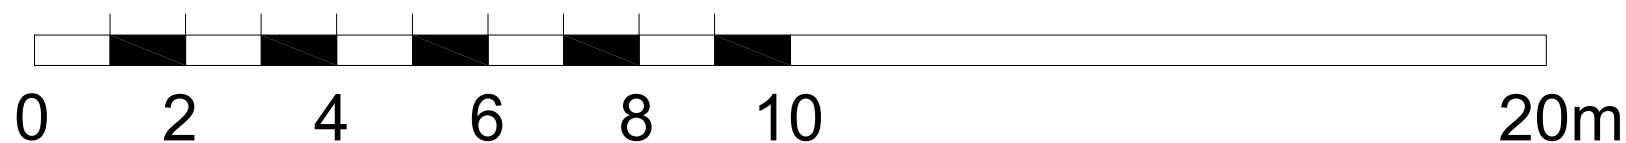

PŘÍPADNÉ NESROVNALOSTI STAVBY NUTNO KONZULTOVAT
S PROJEKTANTEM PŘED ZAPOČETÍ STAVBY !!!

KÓTY POUZE INFORMATIVNÍ PŘED ZAPOČETÍM REALIZACE NUTNO PŘEMĚŘIT!

ZODP. PROJEKTANT:	VYPRACOVAL:	PROJEKTOVÝ A INŽENÝRSKÝ ATELIER	
ING. PETR TUČEK	MARTIN PEŠEK	 Ing. Petr Tuček mobil: 773 100 807 e-mail: petr.tucek.tpa@seznam.cz Na Skalce 1204, Červený Kostelec PSČ: 549 41, IČO: 45574065	
KRAJ: KRÁLOVÉHRADECKÝ	MĚÚ: POLICE NAD METUJÍ SÚ: POLICE NAD METUJÍ	MĚŘÍTKO:	1 : 100
INVESTOR: PEJSKAR & SPOL., spol. s r.o., č.p. 614/10, ulice Dlouhá, Staré Město, 110 00 Praha	AKCE: ZATEPLENÍ STÁVAJÍCÍHO ADMINISTRATIVNÍHO OBJEKTU SPOLEČNOSTI PEJSKAR & SPOL., SPOL. S.R.O., NA ST. P. Č. 342/1, K.Ú.: POLICE NAD METUJÍ	FORMÁT:	2 x A4
DOKUMENTACE PRO STAVEBNÍ ŘÍZENÍ		DATUM:	1 / 2021
PŘÍLOHA:		D.1.1 - STAVEBNĚ ARCH. ČÁST	ČÍSLO PARÉ:
ŘEZ OBJEKTEM B-B'		EVIDENČNÍ Č. AKCE: 02 / 2021	ČÍSLO VÝKRESU: D.1.1.2. 3b