



POHLED JIŽNÍ

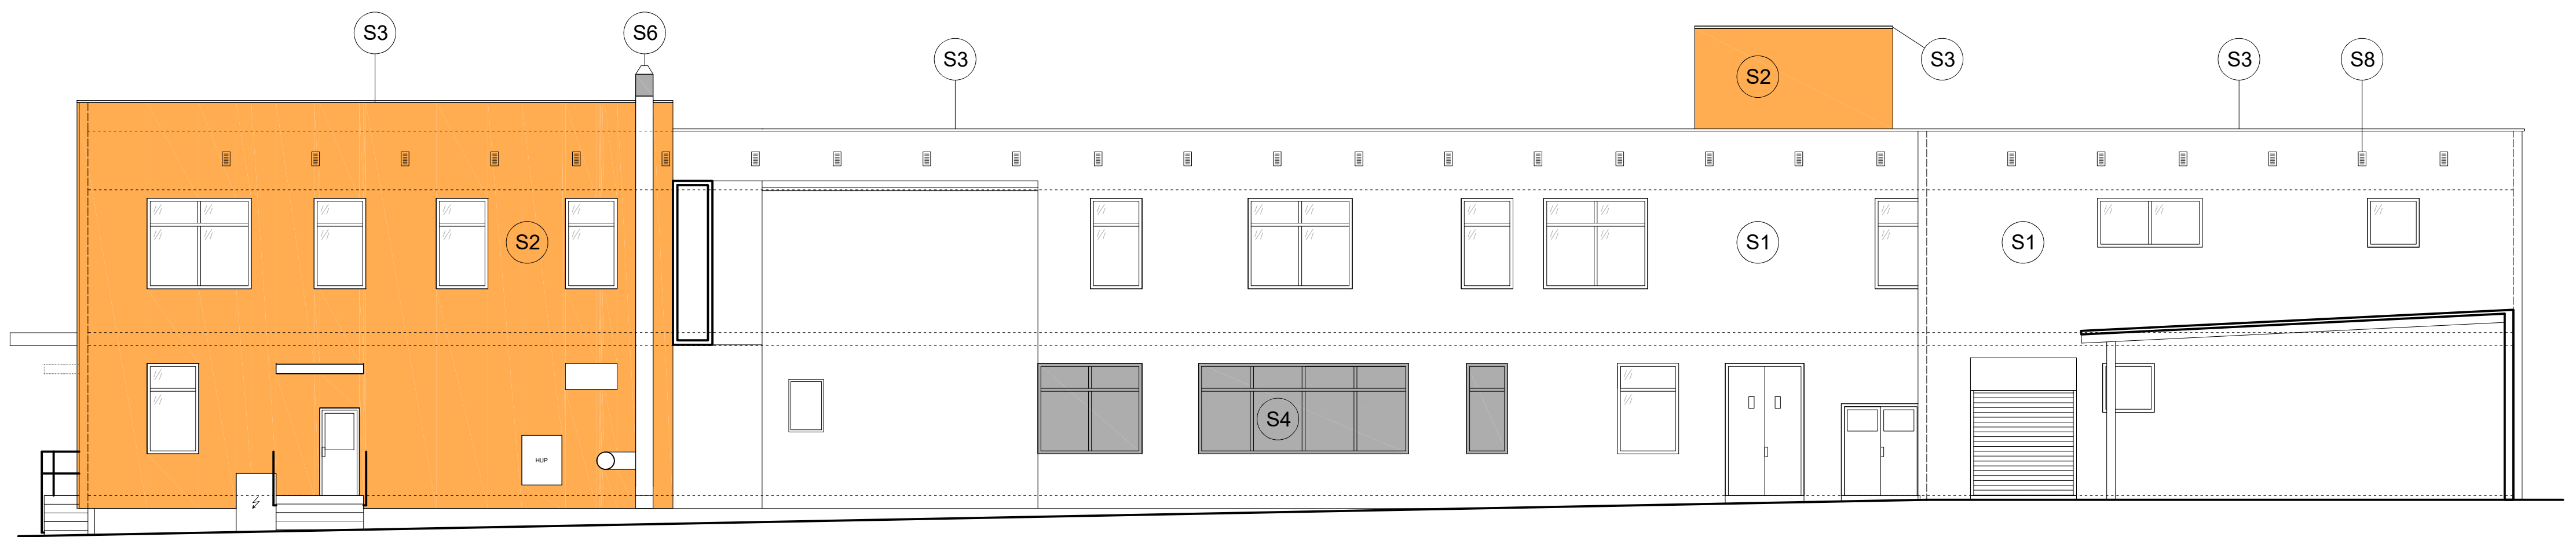


POHLED SEVERNÍ

NÁVRH  
MĚŘÍTKO 1:100

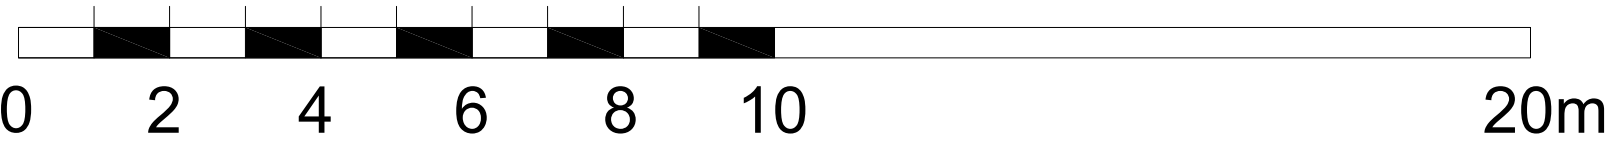

LEGENDA MATERIÁLŮ:

- S1 TENKOVRSŤVÁ FASÁDNÍ OMÍTKA ZRNITOSTI 2 mm, SILIKONOVÁ, PROBARVENÁ - BÍLÁ
- S2 TENKOVRSŤVÁ FASÁDNÍ OMÍTKA ZRNITOSTI 2 mm, SILIKONOVÁ, PROBARVENÁ - ČERVENOHNĚDÁ
- S3 OPLECHOVÁNÍ ATIKY A STŘECHY VÝTAHOVÉ ŠACHTY ALOXOVANÝM PREFA PLECHEM
- S4 VÝMĚNA STÁVAJÍCÍCH DŘEVĚNÝCH OKEN ZA OKNA NOVÁ PLASTOVÁ (DVOJSKLO, U=1,1)
- S5 VENKOVNÍ HLINÍKOVÉ ŽALUZIE Do PODOMÍTKOVÉHO PIR KRYTU
- S6 POSUNUTÍ A NASTAVENÍ STÁVAJÍCÍHO TŘÍPLÁŠŤOVÉHO NEREZOVÉHO KOMÍNU
- S7 NEREZOVÝ POPÍNACÍ SYSTÉM FASÁDY SAMOSTATNÝ NÁVRH
- S8 NEREZOVÉ MŘÍŽKY VĚTRACÍCH OTVORŮ ROZMĚRU 150 / 300 mm

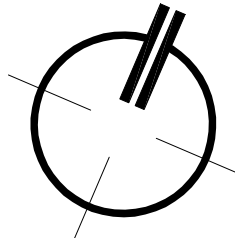

ZODP. PROJEKTANT:	VYPRACOVAL:	PROJEKTOVÝ A INŽENÝRSKÝ ATELIER	
ING. PETR TUČEK	MARTIN PEŠEK	 <div>Ing. Petr Tuček mobil: 773 100 807 e-mail: petr.tucek.tpa@seznam.cz Na Skalce 1204, Červený Kostelec PSČ: 549 41, IČO: 45574065</div>	
KRAJ: KRÁLOVÉHRADECKÝ	MĚÚ: POLICE NAD METUJÍ SÚ: POLICE NAD METUJÍ	MĚŘÍTKO:	1 : 100
INVESTOR: PEJSKAR & SPOL., spol. s r.o., č.p. 614/10, ulice Dlouhá, Staré Město, 110 00 Praha		FORMÁT:	4 x A4
AKCE: ZATEPLENÍ STÁVAJÍCÍHO ADMINISTRATIVNÍHO OBJEKTU SPOLEČNOSTI PEJSKAR & SPOL., SPOL. S R.O., NA ST. P. Č. 342/1, K.Ú.: POLICE NAD METUJÍ		DATUM:	1 / 2021
DOKUMENTACE PRO STAVEBNÍ ŘÍZENÍ		D.1.1 - STAVEBNĚ ARCH. ČÁST	ČÍSLO PARE:
PŘÍLOHA: POHLEDY NA OBJEKT - NÁVRH		EVIDENČNÍ ČÍSLO: 02 / 2021	ČÍSLO VÝKRESU: D.1.1.2. 4