

ZMĚNOVÝ LIST

Číslo změnového listu	01
Označení změnového listu	SO 01 kanalizační řad, stoka A4-C - změna trasy - pí. Ovčáři
Datum	01.09.2021
Název stavby	Výstavba kanalizace Těrlicko - Hradiště
Registrační číslo projektu	Smlouva č. 1190400050 o poskytnutí podpory ze Státního fondu životního prostředí České Republiky
Název objednatele	Obec Těrlicko , Májová 474/16, Těrlicko - Horní Těrlicko, 735 42
Název zhotovitele	Metrostav a.s. , Koželužská 2450/4, Libeň, 180 00 Praha 8
Číslo smlouvy o dílo	investora: 85/2021, zhotovitele: DZ 20010962/Ve ze dne 30.3.2021
TDI	Ing. Pavel Srkal, ASA expert a.s.
AD	Ing. Jana Kalužíková, AWT- Rekultivace a.s.

Podepsaní zmocněnci potvrzují v souladu se smlouvou o dílo tuto změnu rozsahu díla:

- předmět změny:

- 1) Změna stoka A4 s propojením na A4-C - změna trasy - pí. Ovčáři

- popis a zdůvodnění změny:

- 1) Při realizaci na pozemku paní Ovčáři (p. č. 277/1) bylo zjištěno, že na pozemku byl postaven vlastníky bazén v blízkosti trasy kanalizace. Vzhledem ke svažitosti terénu by se jednalo o značené vícenáklady a komplikace při realizaci. S ohledem na možnost realizace alternativní trasy a to přepojení na stoku A-4c, která v původním záměru nefigurovala (byla prověřena proveditelnost, i skutečnost, že případná úprava nevyvolá vyšší náklad než byl alokovan na původní řešení), je možné se vyhnout problémovému přístupu a případnému poškození majetku na pozemku paní Ovčáři. Trasa bude ponechána od šachty Š165 pro možnost napojení RD paní Ovčáři viz příloha č. 2 SITUACE změny.

Vazba na zákon č. 134/2016 Sb. o zadávání veřejných zakázek ve znění pozdějších změn § 222, změna závazku ze smlouvy na veř. zakázku: Jedná se o odstavec 6 § 222.

Stanovisko technického dozoru stavby:

Se změnami v navrženém rozsahu souhlasím. Za TDS Ing. Pavel Srkal.

Stanovisko projektanta stavby:

Uvedené změny potvrzujeme. Za AD Ing. Jana Kalužíková

Přílohy:

- 1) Změnový rozpočet pro posouzení víceprací - rozpočet
- 2) Projektová dokumentace - situace změny
- 3) Fotodokumentace původního umístění stoky a navrhované změny

Cena méně prací bez DPH:
80 887,90 Kč

Cena více prací bez DPH:
76 572,66 Kč

Výsledná cena změny bez DPH:
-4 315,24 Kč

Nově sjednaná lhůta dokončení díla:
Platí termín dokončení díla dle původní SoD.

Veškeré práce budou splňovat podmínky smlouvy o dílo a budou provedeny ve stejné úrovni co do jakosti materiálů, provedení apod. tak, jak požaduje nebo předpokládá projektová dokumentace stavby pro celé dílo.

Podpis zmocněnce objednatele:
Mgr. Bc. Martin Polášek

Podpis zmocněnce zhotovitele:
Pavel Szmek


Datum: 1.9.2021


Datum: 1.9.2021


ZL 01 - změna trasy kanalizace na stoce A4-C u paní Ovčáři

PC	Typ	Kód	Popis	MJ	Množství	J.cena [CZK]	Cena celkem [CZK]	Cenová soustava
1	K	113107163	Odstranění podkladu z kameniva drceného tl 300 mm strojně pl přes 50 do 200 m2 Odstranění podkladu nebo krytu strojně plochy jednotlivě přes 50 m2 do 200 m2 s přemístěním hmot na skládku na vzdálenost do 20 m nebo s naložením na dopravní prostředek z kameniva hrubého drceného o tl. usychu přes 200 do 300 mm \$166 - změna polohy ze zelené do vozovky (3,5*5)*1	m2	17,500	68,12	1 192,11	SOD
2	K	113107342	Odstranění podkladu živičného tl 100 mm strojně pl do 50 m2 Odstranění podkladu nebo krytu strojně plochy jednotlivě do 50 m2 s přemístěním hmot na skládku na vzdálenost do 3 m nebo s naložením na dopravní prostředek živičných, o tl. vrstvy přes 50 do 100 mm	m2	17,500	66,33	1 160,84	SOD
3	K	113108442	Rozrytí krytu z kameniva bez zhutnění s živičným pojivem Rozrytí vrstvy krytu nebo podkladu z kameniva bez zhutnění, bez vyrovnání rozrytého materiálu, pro katalakty součástí se živičným pojivem	m2	17,500	28,59	500,39	SOD
4	K	113154122r	Frézování živičného krytu tl 40 mm do 500 m2 bez překážek v trase Frézování živičného podkladu nebo krytu s naložením na dopravní prostředek plochy do 500 m2 bez překážek součástí vrstvy 40 mm	m2	17,500	81,52	1 426,57	SOD
5	K	131201202	Hloubení jam zapažených v hornině tř. 3 objemu do 1000 m3 Hloubení zapažených jam a zářezů s urovnáním dna do předepsaného profilu a spádu v hornině tř. 3 přes 100 do 1 000 m3 "start a konc. jáma" (3,5*2,5*1,5)*2	m3	26,250	361,89	9 499,70	SOD
6	K	131201209	Příplatek za lepicost u hloubení jam zapažených v hornině tř. 3 Hloubení zapažených jam a zářezů s urovnáním dna do předepsaného profilu a spádu Příplatek k cenám za lepicost hloubení tř. 3	m3	26,250	34,97	917,83	SOD
7	K	151811132	Osazení pažického boxu hl výkopu do 4 m š do 2,5 m Zřízení pažického boxu pro pažení a rozepření stěn rýh podzemního vedení hloubka výkopu do 4 m, šířka přes 1,2 do 2,5 m (3,5*1,75*2)*(2,5*1,75*2)*2	m2	42,000	151,90	6 379,95	SOD
8	K	151811232	Odstranění pažického boxu hl výkopu do 4 m š do 2,5 m Odstranění pažického boxu pro pažení a rozepření stěn rýh podzemního vedení hloubka výkopu do 4 m, šířka přes 1,2 do 2,5 m	m2	42,000	101,90	4 279,72	SOD
9	K	161101101r	Svislé přemístění výkopku z horniny tř. 1 až 4 Vodorovné přemístění výkopku z horniny tř. 1 až 4	m3	26,250	42,65	1 119,46	SOD
10	K	162301102	Vodorovné přemístění výkopku nebo sypaniny po suchu na obvyklém dopravním prostředku, bez naložení výkopku, avšak se složením bez rozhrnutí z horniny tř. 1 až 4 na vzdálenost přes 500 do 1 000 m	m3	26,250	76,05	1 996,21	SOD
11	K	167101102	Nakládání výkopku z hornin tř. 1 až 4 přes 100 m3 tř. 1 až 4	m3	26,250	42,65	1 119,59	SOD
12	K	171201201	Uložení sypaniny na meziskládku Uložení sypaniny na skládky	m3	26,250	13,32	349,65	SOD
13	K	174101101	Zásyp jam, šachet rýh nebo kolem objektů sypaninou se zhutněním jam, šachet, rýh nebo kolem objektů	m3	26,250	79,09	2 076,05	SOD
14	K	121101101	Sejmutí omítky s přemístěním na vzdálenost do 50 m do 50 m \$166 - změna polohy ze zelené do vozovky (3,5*5)*1	m3	-17,500	33,12	-579,64	SOD
15	K	181301101R	Zpětné rozprostření omítky	m2	-17,500	32,56	-569,74	SOD
16	K	181411121	Založení lučního trávníku výsevem plochy do 1000 m2 v rovině a ve svahu do 1:5 Založení trávníku na půdě předem připravené plochy do 1000 m2 výsevem včetně utažení lučního v rovině nebo na svahu do 1:5	m2	-17,500	5,32	-93,05	SOD
17	K	564851114	Podklad ze šterkodrtě ŠD tl 180 mm Podklad ze šterkodrtě ŠD s rozprostřením a zhutněním, po zhutnění tl. 180 mm Poznámka k položce se zhutněním na 60 MPa \$166 - změna polohy ze zelené do vozovky (3,5*5)*1	m2	17,500	112,39	1 966,78	SOD
18	K	565155111	Asfaltový beton vrstva podkladní ACP 16 (obalované kamenivo OKS) tl 70 mm š do 3 m Asfaltový beton vrstva podkladní ACP 16 (obalované kamenivo střednězrné - OKS) s rozprostřením a zhutněním v rubu šířky do 3 m, po zhutnění tl. 70 mm	m2	17,500	388,09	6 791,66	SOD
19	K	567122114	Podklad ze směsi stmelené cementem SC C 8/10 (KSC I) tl 150 mm Podklad ze směsi stmelené cementem bez dilatačních spár, s rozprostřením a zhutněním SC C 8/10 (KSC I) po zhutnění tl. 150 mm	m2	17,500	299,09	5 234,07	SOD
20	K	573191111	Nátěr infiltrací kationaktivní v množství emulzí 1 kg/m2 Nátěr infiltrací kationaktivní emulzí v množství 1,00 kg/m2	m2	17,500	17,55	307,11	SOD
21	K	573211111	Postřik živičný spojovací z asfaltu v množství do 0,70 kg/m2 od 0,50 do 0,70 kg/m2	m2	17,500	8,27	144,72	SOD
22	K	577134111	Asfaltový beton vrstva ohrubná ACO 11 (ABS) tř. I tl 40 mm š do 3 m z nemodifikovaného asfaltu Asfaltový beton vrstva ohrubná ACO 11 (ABS) s rozprostřením a se zhutněním z nemodifikovaného asfaltu v rubu šířky do 3 m tř. I. po zhutnění tl. 40 mm	m2	17,500	248,14	4 342,46	SOD
23	K	599142111	Úprava závlky dilatačních nebo pracovních spár přes 20 do 40 mm Poznámka k položce odečteno pracemi autocad z digitál situace stávby \$166 (3,5*2+5*2)*1	m	17,000	111,00	1 887,00	SOD
24	K	14172112R	Zemní protlak průměru D280 mm v hornině tř 3, půdorysná délka kanalizace, zhotovitel připočte další potřebné pracovní rezervy a připočte za šikmou délku. Zemní protlak průměru D280 mm v hornině tř 3, půdorysná délka kanalizace, zhotovitel připočte další potřebné pracovní rezervy a připočte za šikmou délku.	m	-5,300	2 641,80	-14 001,54	SOD
25	K	871364202R	Montáž kanalizačního potrubí svařovaných D 280, půdorysná délka kanalizace, zhotovitel připočte další potřebné pracovní rezervy a připočte za šikmou délku. Montáž kanalizačního potrubí svařovaných D 280, půdorysná délka kanalizace, zhotovitel připočte další potřebné pracovní rezervy a připočte za šikmou délku.	m	-5,300	268,90	-1 425,16	SOD
26	M	28613368R	Potrubí z PE 100 RC s ochranným pláštěm z PP (typ 3), dimenze De 280/DN 247 SDR 17 Potrubí z PE 100 RC s ochranným pláštěm z PP (typ 3), dimenze De 280/DN 247, SDR 17	m	-5,300	1 330,89	-7 053,72	SOD
27	K	871228111	Kladení drenážního potrubí z tvrdého PVC průměru do 150 mm Kladení drenážního potrubí z plastických hmot do připravené rýhy z tvrdého PVC, průměru přes 90 do 150 mm "jámy" 5*2	m	-10,000	9,21	-92,13	SOD
28	M	286112230	Trubka drenážní flexibilní D 100 mm Trubky z polyvinylchloridu trubky drenážní drenážní systém trubka flexibilní D 100 mm 5*2	m	-10,000	18,40	-184,04	SOD
29	K	894411121	Zřízení šachet kanalizačních z betonových dílců na potrubí DN nad 200 do 300 dno beton tř. C 25/30 Zřízení šachet kanalizačních z betonových dílců na potrubí DN nad 200 do 300 dno beton tř. C 25/30 \$165a+\$166 - původní poloha \$165a+\$166 - nová poloha	kus	0,000	10 567,20	0,00	SOD
29 a	K	894211121	Sachty kanalizační kruhové z prostého betonu na potrubí DN 250 nebo 300 dno beton tř. C 25/30	kus	2,000	10 378,50	20 757,00	SOD

30	K	896211212R	Spadisté kanalizační z betonu kruhové jednoduché dno z čediče horní potrubí DN 250 nebo 300 <i>rozšíření k poloze kružnicové dno 550mm, a hrázová stěna bude vyložena žulovým sekremem, který v nové poloze</i>	kus	-2,000	26 889,75	-53 779,50	SOD
			Š165a+Š166 - původní poloha		-2,000			
			Š165a+Š166 - nová poloha		2,000			
31	K	899103111	Osazení poklopů litinových nebo ocelových včetně rámu hmotnosti nad 100 do 150 kg <i>Osazení poklopů litinových nebo ocelových včetně rámu hmotnosti nad 100 do 150 kg</i>	kus	0,000	754,80	0,00	SOD
			Š166 - původní poloha v zeleni		-1,000			
			Š166 - nová poloha ve vozovce		1,000			
32	M	552431110RR	poklop těžký s rámem litinový 600x600 A15 <i>poklop těžký s rámem litinový 600x600 A15 bez odvětrání rozšíření k poloze bez odvětrání</i>	kus	-1,000	2 641,80	-2 641,80	SOD
			Š166		1,000			
33	M	552431110	poklop těžký s rámem litinový 600x600 D400 <i>poklop těžký s rámem litinový 600x600 D400 s odvětráním rozšíření k poloze s odvětráním</i>	kus	1,000	1 717,03	1 717,03	SOD
			Š166		1,000			
34	K	899999004	Kamerová prohlídka <i>Kamerová prohlídka</i>	m	-5,300	45,29	-240,03	SOD
35	K	230170015R	Tlakové zkoušky těsnosti potrubí - zkouška DN do 350 <i>Zkouška těsnosti potrubí DN přes 200 do 350</i>	m	-5,300	42,93	-227,55	SOD
36	K	130001101R	Provedení kopaných sond IS	kpl/kus	3,000	468,92	1 406,76	SOD
CELKEM							-4 315,24	

 

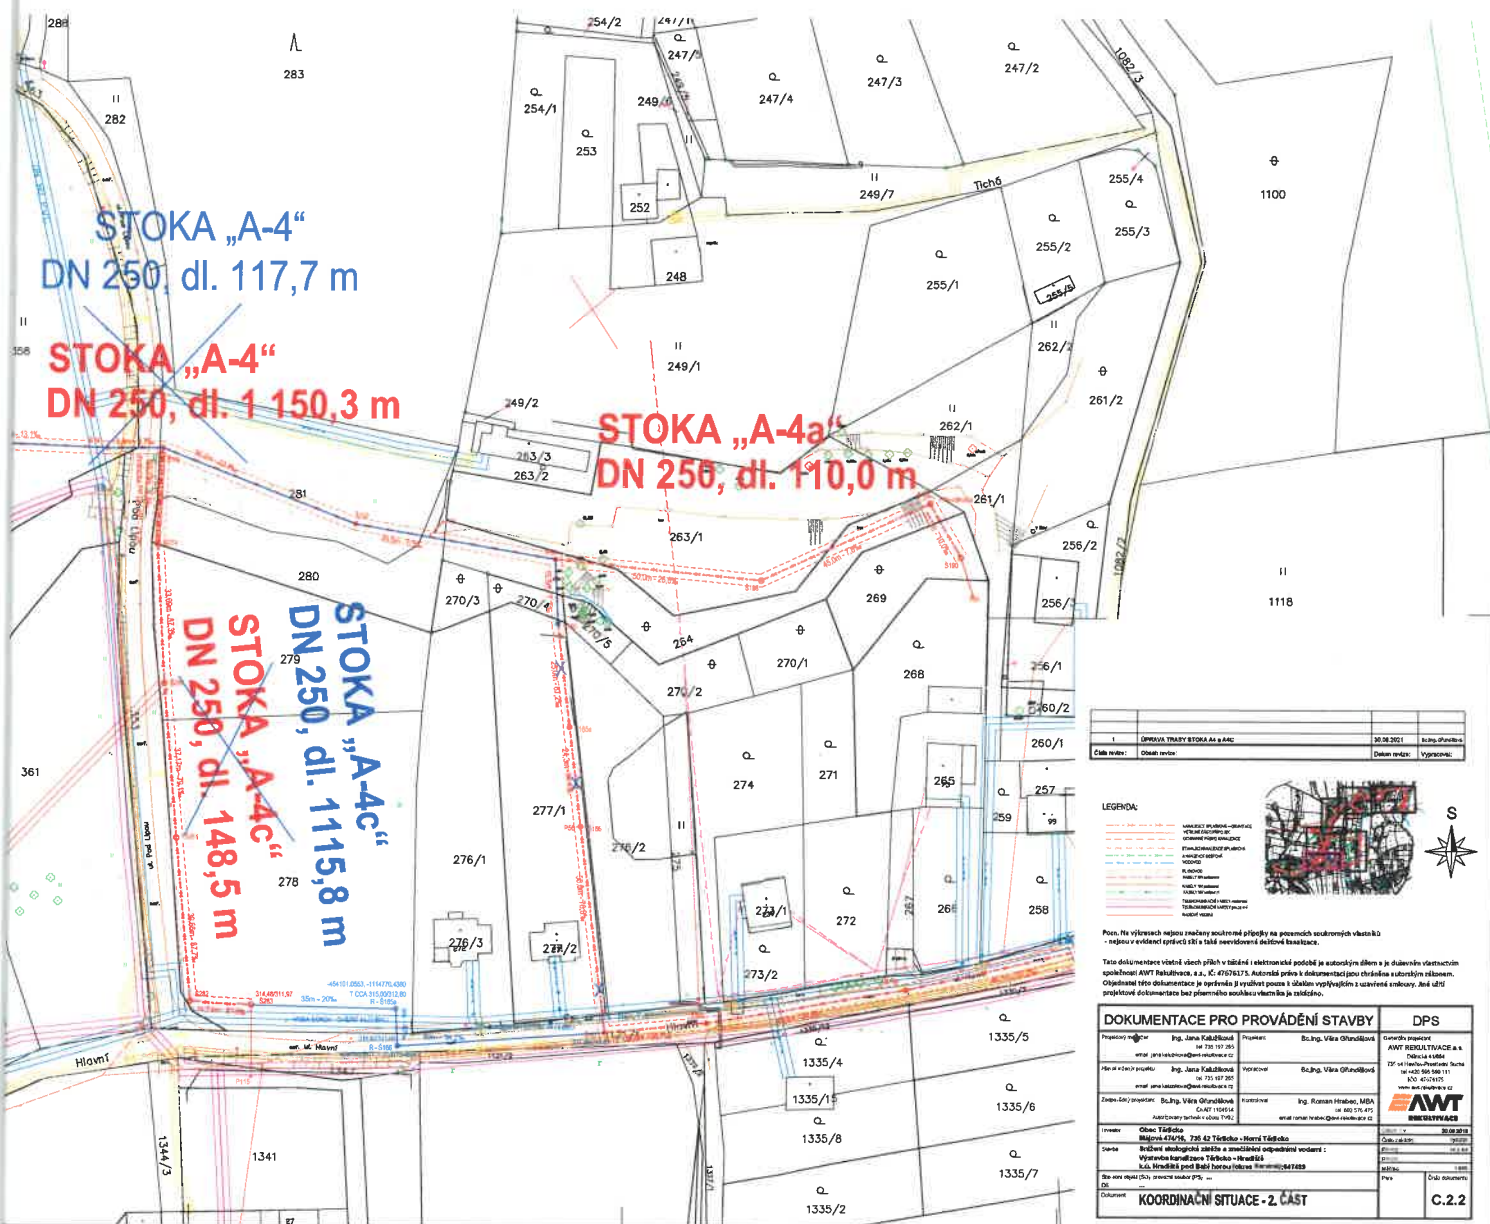

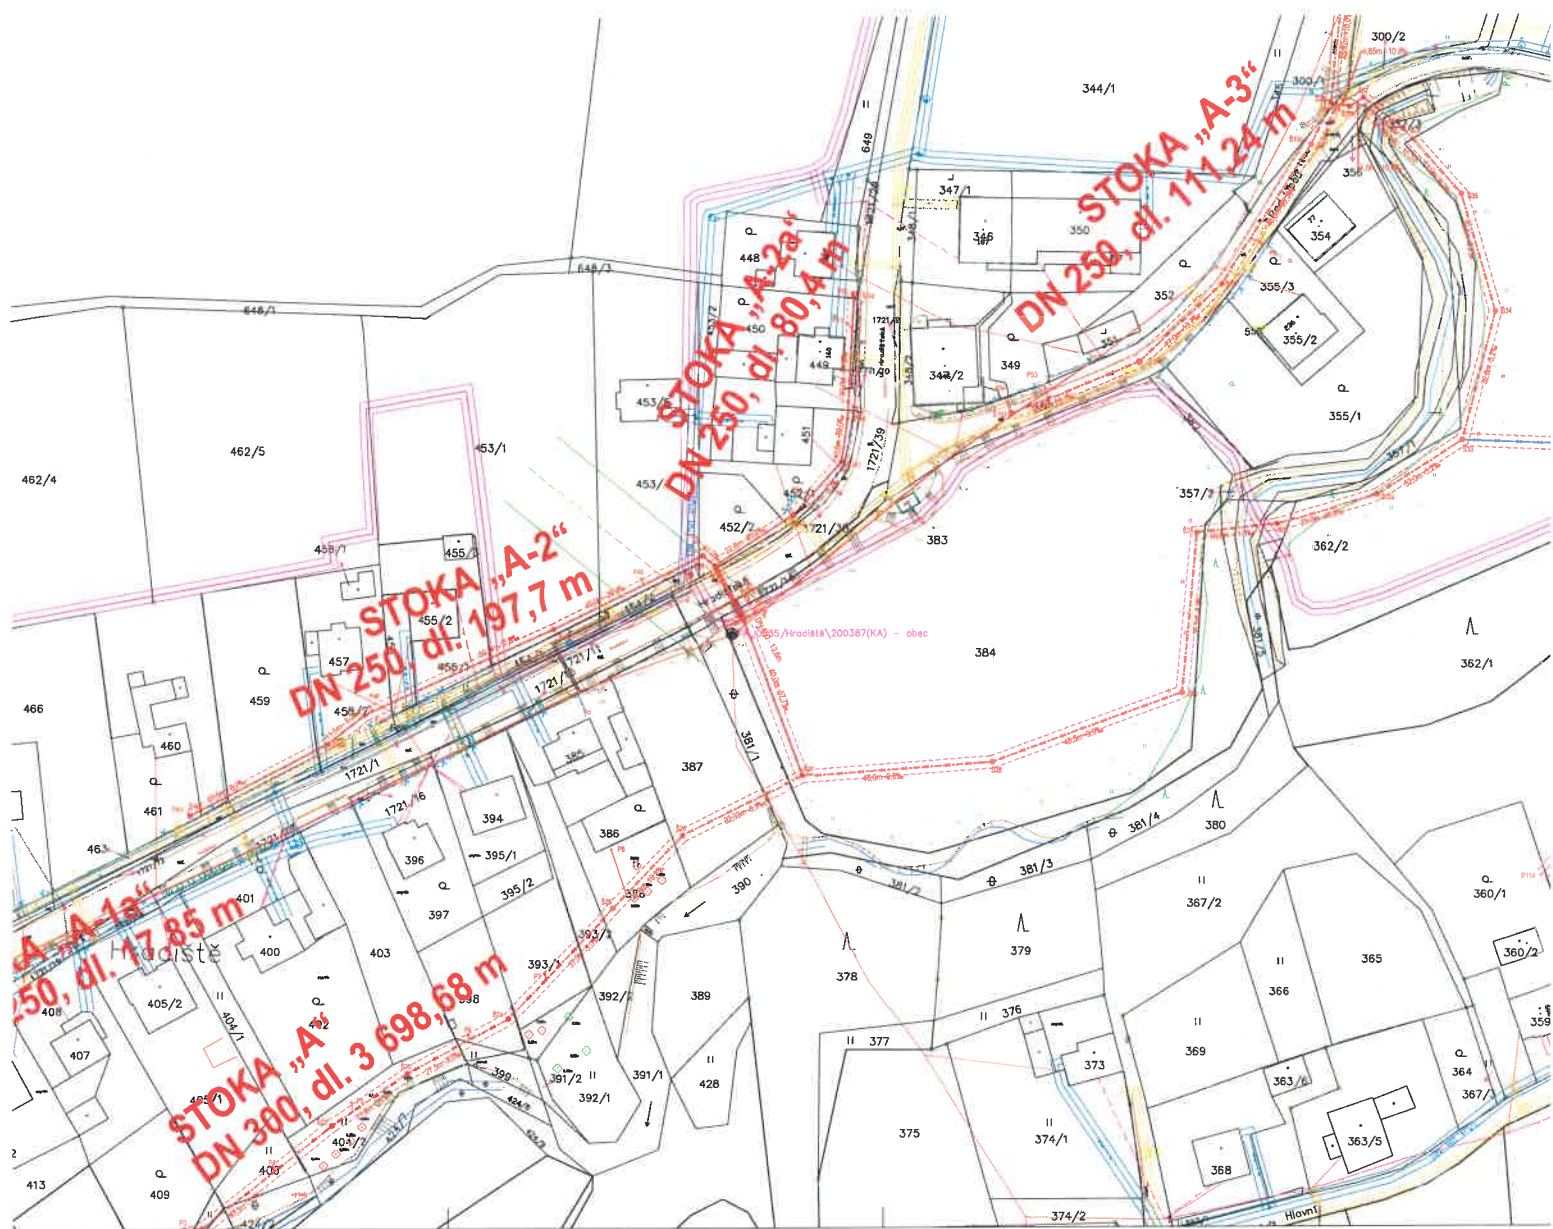



p. č. 277/1 paní Ovčáři – pohled severně ze svahu



pohled jižně do svahu



p. č. 277/1 paní Ovčáři – pohled severně k potoku



p. č. 280, 279, 278 pozemky p. Kupky trasa A-4c - jižní



p. č. 278 z rohu severní pohled na provádění výkopu pro Š282 a pohled od budoucí šachty Š165a západně

