


PLASTOVÉ POTRUBÍ DN 100-250 mimo plochu hřiště FLEXIBILNÍ PVC DRÉN DN 160 mm

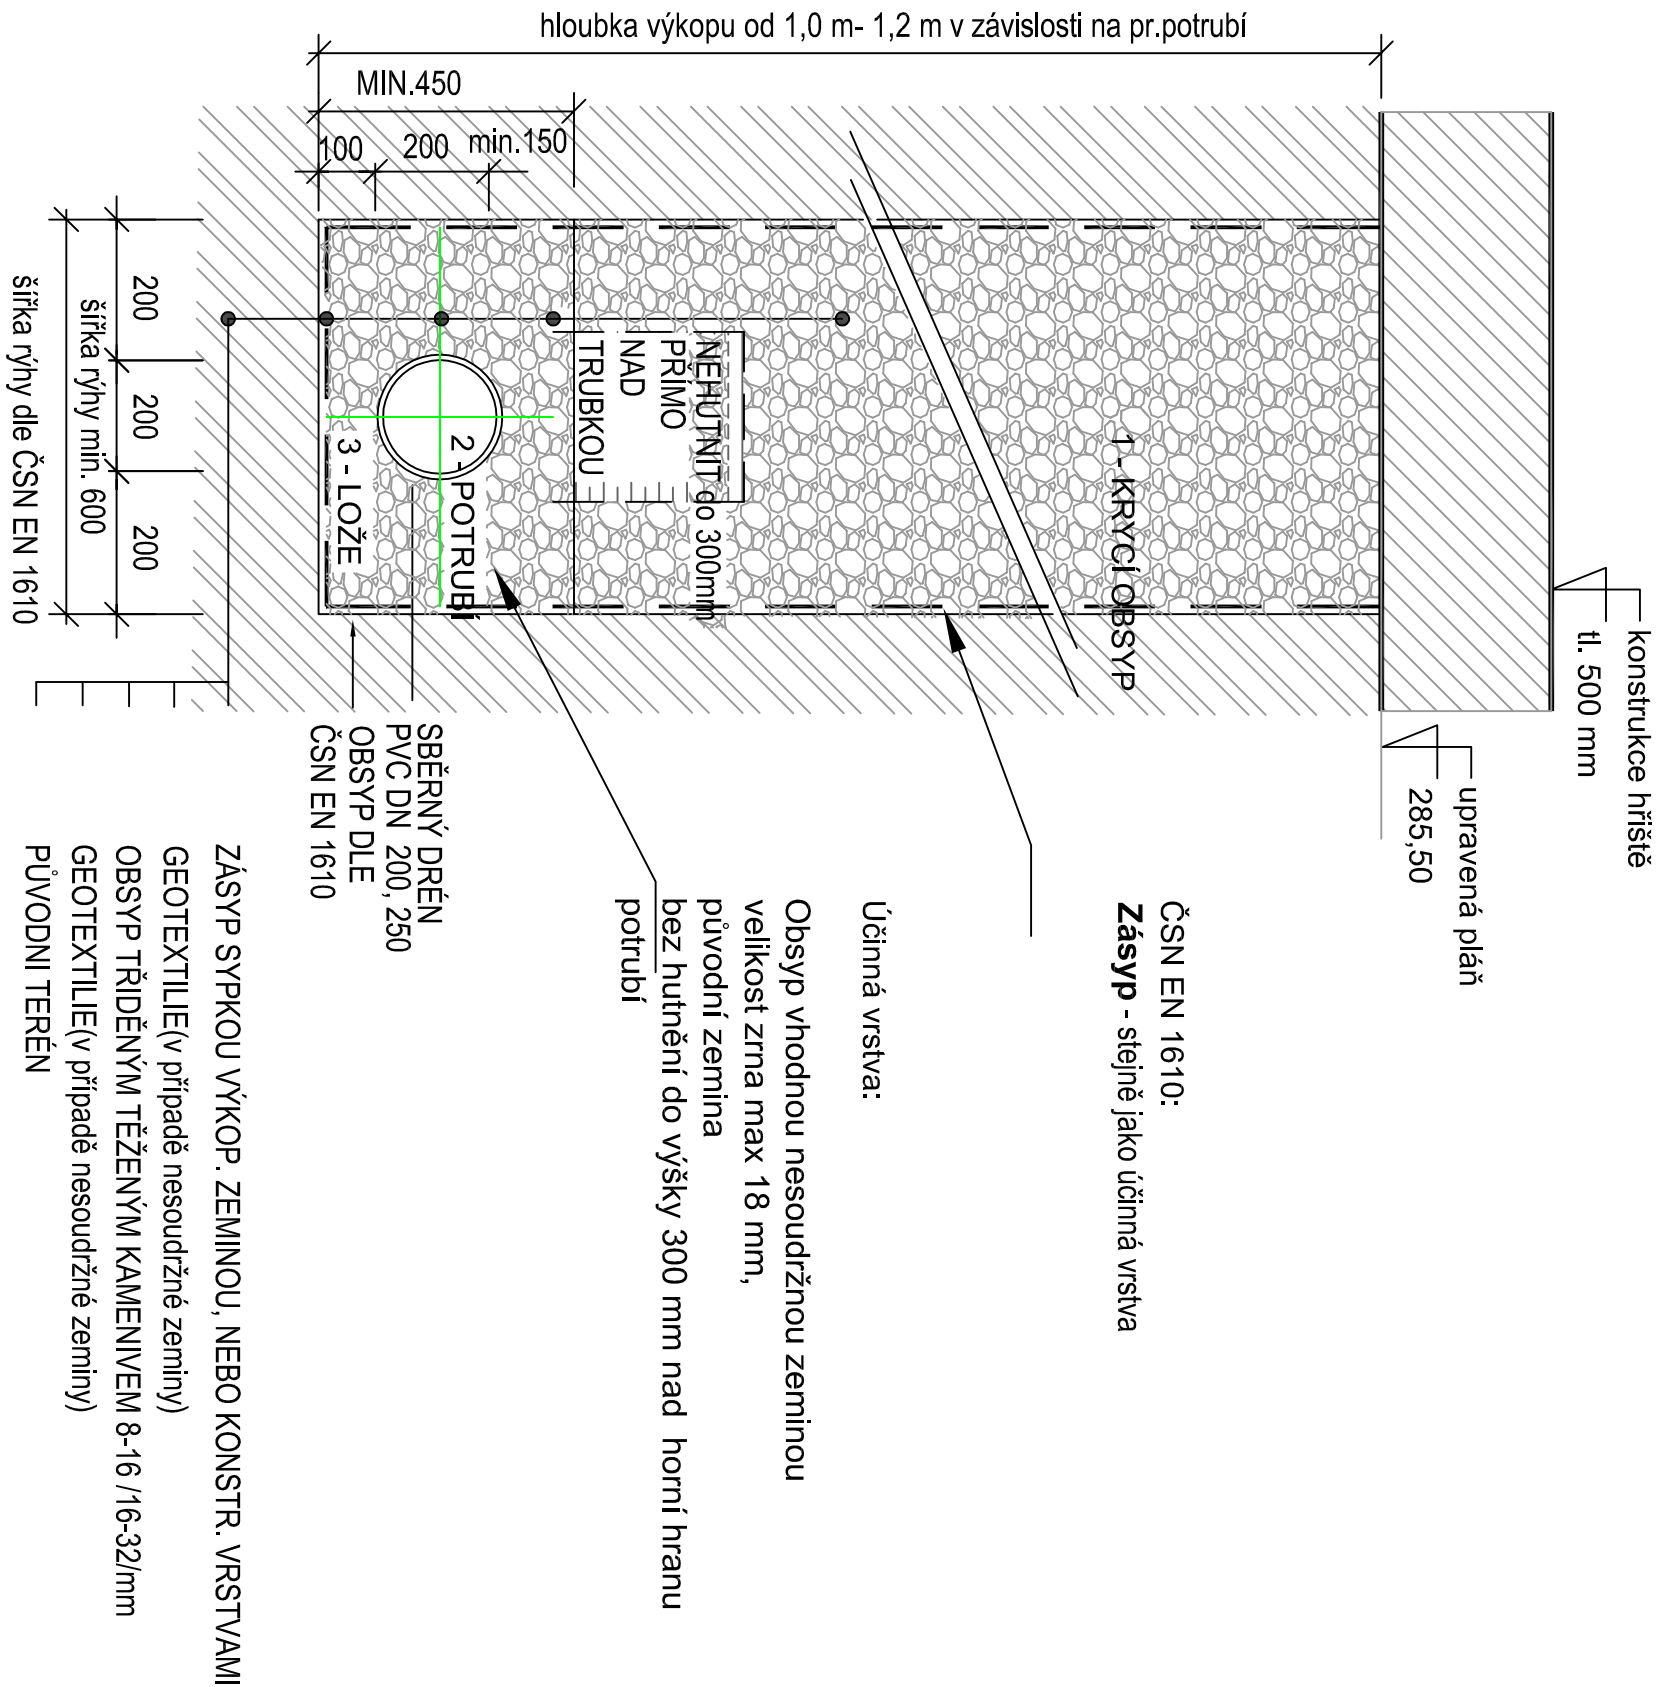

DRENÁŽNÍ RÝHY A KRYTÍ POTRUBÍ


CSN EN 1610

TAB 1

DN	B (m)	Hloubka rýhy	B (m)
<225	D+0.4	<1.0 až 1.75	0,80
>225 až 350	D+0.5	>1.75 až 4	0,90
>350 až 700	D+0.7	>4	1,00

TAB 2

1. PRO LOŽE POD POTRUBÍ SE POUŽÍJE VHDNÝ SYPKY MATEŘAL - PISEK, JEMNÝ ŠTĚRK ZRNA MAX. 20 mm. LOŽE MUSÍ BYT ŘÁDNĚ ZHUTNĚNO.
2. PRO OBSYP DRENÁŽE BUDE POUŽIT STEJNOZRNÝ ŠTĚRK 8-16MM S PROPŁACHEM.
3. OBSYP DRENÁŽE SE PROVEDE DO VÝŠKY 300 mm NAD VROHOL POTRUBÍ.
4. ZÁSYP POTRUBÍ SE HUTNÍ PO VRSTVÁCH MAX. 150 mm PŘI RUCNÍM A 200 - 300 mm PŘI STROJNÍM ZHUTNOVANÍ.
5. DODRŽOVAT MINIMÁLNÍ A MAXIMÁLNÍ VÝŠKU NADLOŽÍ UVÁDEŇOU VÝROBCEM POUŽITÝCH TRUB.
6. ŠÍŘKA RÝHY BUDE STANOVĚNA DLE CSN EN 1610.

Zodp. proj.: CleverFOX s.r.o.		Autorizace:	
IČO: 29372372			
Eva Palová - projekční činnost v oboru sportovní stavby			
Projektant: Ing. Jiří Viktorín			
autorizovaný inženýr ČKAIT, obor IP00 Pozemní stavby			
č. autorizace 1301307			
Kreslil: Marek Pala , projektant a rozp. práce, IČO: 01256033			
Investor: Obec TĚRLICKO			
MÁJOVÁ 474/ 16, 735 42 TĚRLICKO			
IČO: 00297 666 DIČ: CZ00297666			
Název stavby:			
MULTIFUNKČNÍ SPORTOVIŠTĚ TĚRLICKO			
Slavební objekty:			
SO.01 FOTBALOVÉ TRÉNINKOVÉ HRÁŠTĚ			
Obsah:			
DETAIL ULOŽENÍ POTRUBÍ			
		projekční a inženýrská činnost IČO: 293 72 372 Svářovec 1012, 763 02 Zlín tel.: +608 812 180	
Projektant: Ing. Jiří Viktorín		Projekční část: PD:	
Investor: Obec TĚRLICKO		SO 01 -	
MÁJOVÁ 474/ 16, 735 42 TĚRLICKO		Pala Marek	
IČO: 00297 666 DIČ: CZ00297666		Ing. Viktorín	
		Ing. Severa	
		Ing. J. Dyrnch	
		Stupeň: DSP+DPS	
Datum: 07/2020			
Formát: 5-25-2020			
Číslo zakázky: 5-25-2020			
Měřitko: Číslo výkresu: D.1.1.8			