



3D dráhy



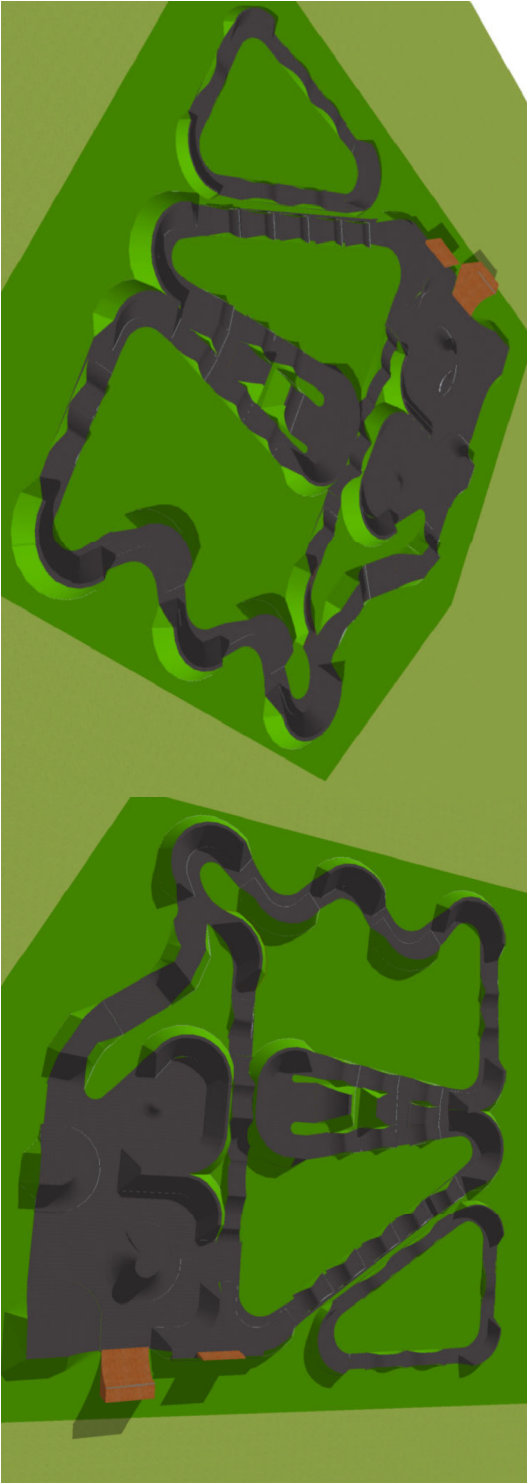


PUMPTRACK

PARKOVÁ SEKCE

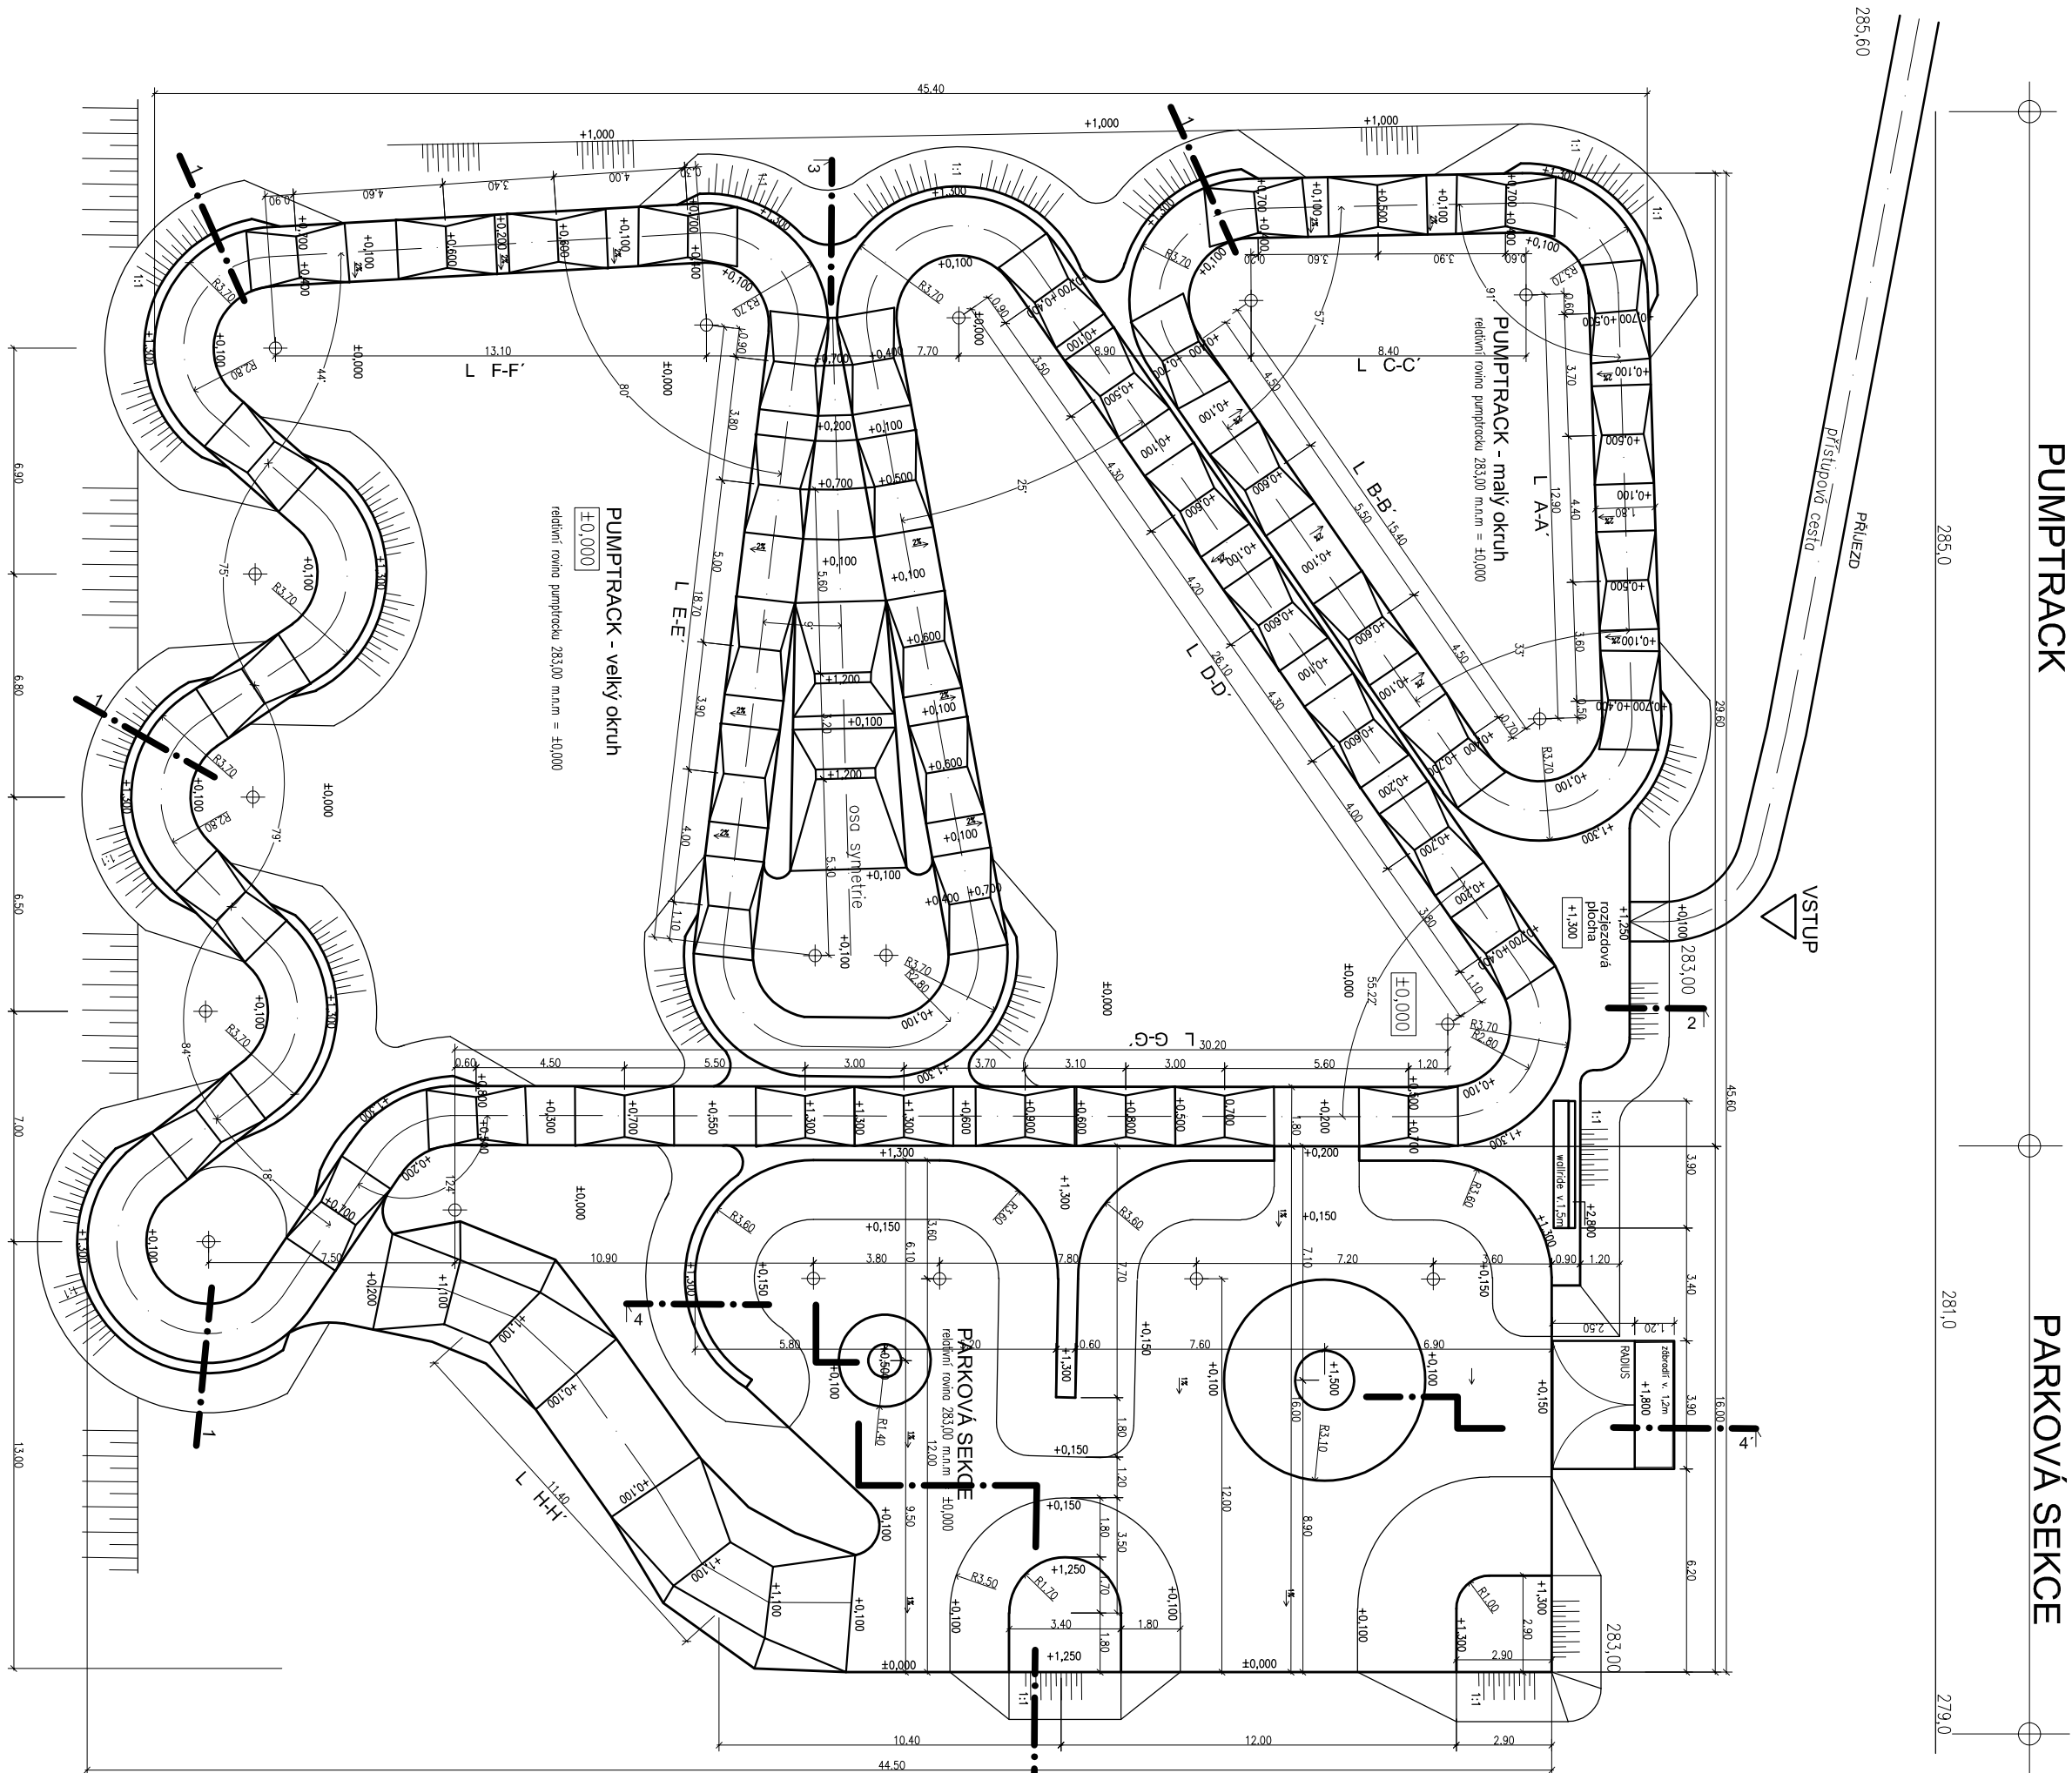

KLOPENÉ ZATÁČKY - ŘEZY
1:100

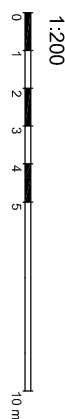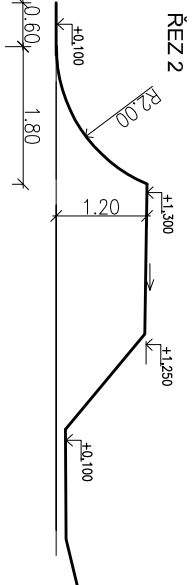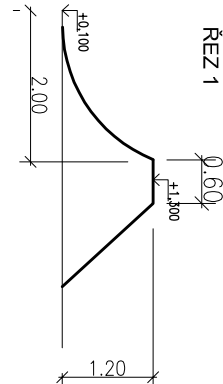

3D dráhy

POPIS:
PUMPTRACK - okruh, parametry:
délka celkem 246m

MALÝ OKRUH
velikost okruhu - 26,7x15,3m
délka dráhy - 54m
počet klopenek, zatáček 3, počet vln - 11
výška vln - 0,4m-0,6m, klopenky do 1,2m
šířka dráhy - 1,8m

VELKÝ OKRUH
velikost okruhu - 29 x 44 m
délka dráhy - 192m
počet klopenek, zatáček - 11, počet vln - 34, počet skoků - 1
výška vln - 0,4m-0,9m, klopenky do 1,2m, skoky do 1,5m
šířka dráhy - 1,8m

PARKOVÁ ČÁST
vel. 16x44m
počet skoků - 2
počet parkových prvků - 8

PUMPTRACK

SKOVANÁ ZEMNÍ PŮDA
relativní rovina pumptracku 283,00 m.n.m. = 10,000

výškový systém BPN
soudradnicový systém S - JISK

LEGENDA

R.T. - ROSTLÝ TERÉN
282,00

U.T. - UPRAVENÝ TERÉN - DRÁHA
+0,200

dráha - PUMPTRACK
osídlový povrch



projekční a inženýrská činnost
IČO: 293 723 732
Svatáruka 1012, 763 02 Zlín
tel.: +608 812 190

Ing. Michal Severa
zodp. proj. část: Ing. Josef Dvorník

Projektant: CleverFox s.r.o. IČO: 29372372 Eva Palová - projekční činnost v oboru sportovní stavby	Autorizace:	
Zodp. proj.: Ing. Jiří Viktorín autORIZOVANÝ INŽENÝR ČKAIT, obor IP00 Pozemní stavby č. autorizace 1301307		
Kreslí: Ing. Michal Severa		
Investor: Obec Těrlíčko MÁJOVÁ 474/16, 735 42 TĚRLÍČKO IČO: 00297 866 DIČ: CZ00297866		
Název stavby: MULTIFUNKČNÍ SPORTOVIŠTĚ TĚRLÍČKO		
Stavění objektů: SO.02 PUMPTRACKOVÁ DRÁHA	Datum: 07/2020	
Obsah: půdorys a řezy PUMPTRACKU	Formát: A3	Matka: 1:200
		Číslo výkresu: 01