PODÉLNÉ ŘEZY

PUMPTRACK - malý okruh

L A-A´

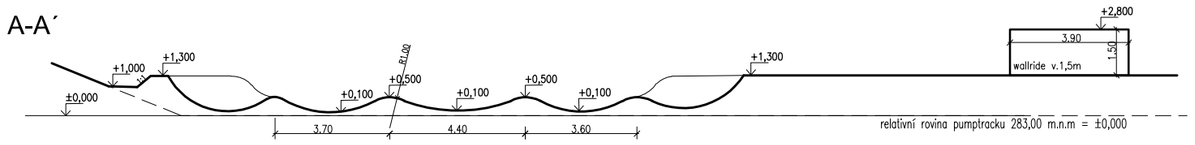

L B-B´

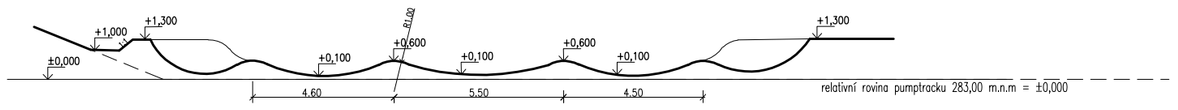

L C-C´

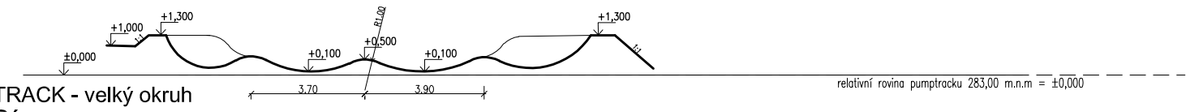

PUMPTRACK - velký okruh

L D-D´

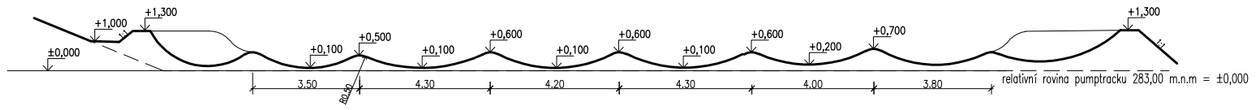

L E-E´

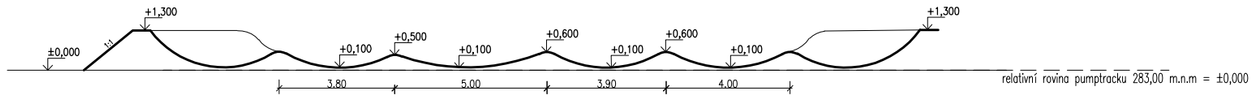

L F-F´

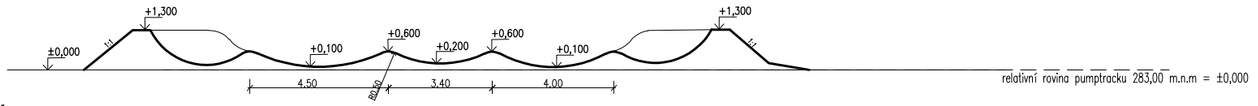

L G-G´

PARKOVÁ SEKCE

L H-H´

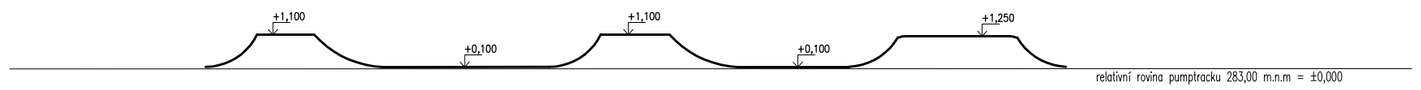

řez 3-3´

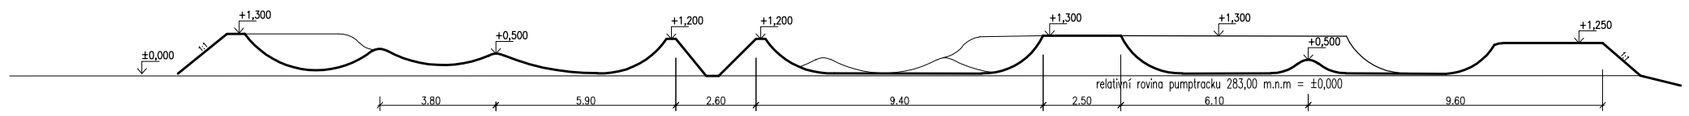

řez 4-4´

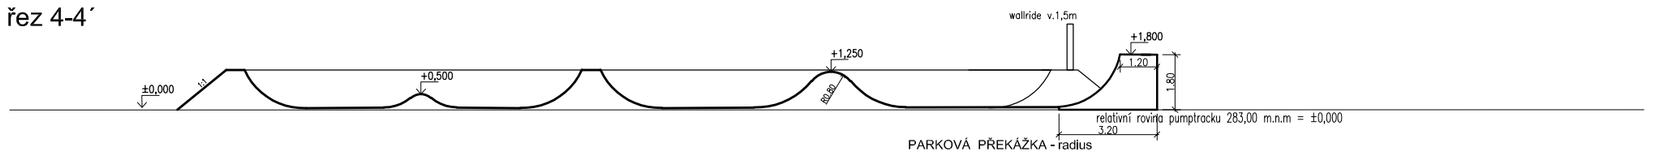

PARKOVÁ PŘEKÁŽKA - radius

skladba a napojení dráhy na okolní terén

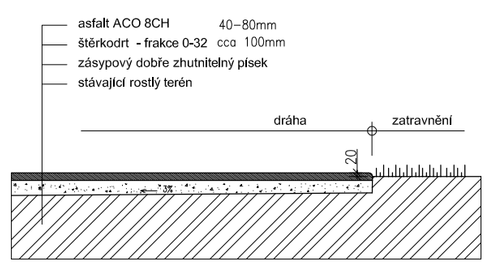

řez klopenou zatáčkou

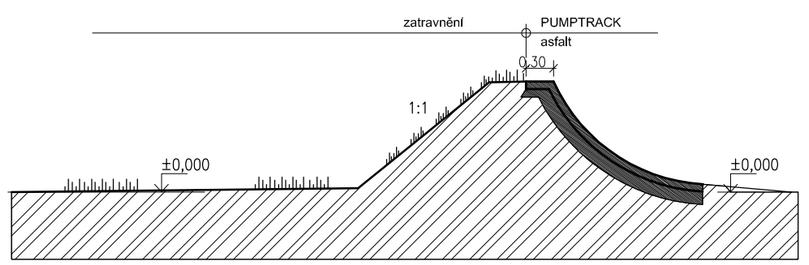

1:200

referenční příklady povrchu asfaltu a napojení na okolní terén
a přechodu z klopenky na vlnu

KLOPENÉ ZATÁČKY - ŘEZY
1:100

ŘEZ 1

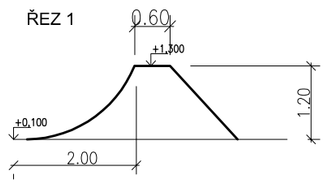

ŘEZ 2

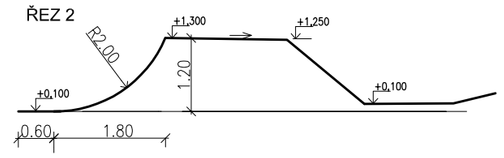

Projektant:	CleverFox s.r.o. IČO: 29372372 Eva Palová - projekční činnost v oboru sportovní stavby	Autorizace:
Zodp. proj.:	Ing. Jiří Viktorín autorizovaný inženýr ČKAIT, obor IP00 Pozemní stavby č. autorizace 1301307	
Kreslil:	Ing. Michal Severa	
Investor:	Obec TĚRLICKO MÁJOVÁ 474/ 16, 735 42 TĚRLICKO IČO: 00297 666 DIČ: CZ00297666	
Název stavby:	**MULTIFUNKČNÍ SPORTOVIŠTĚ TĚRLICKO**	
Stavební objekty:	**SO.02 PUMPTRACKOVÁ DRÁHA**	Datum: 07/2020
Obsah:	**řezy PUMPTRACKU**	Měřítko: **1: 200** / Číslo výkresu: **02**

Clever Fox s.r.o.
projekční a inženýrská činnost
IČO: 293 72 372
Svárovec 1012, 763 02 Zlín
tel.: +608 812 190

Projektanti části PD:

SO 02 -
vypracoval: Ing. Michal Severa
zodp. proj. části: Ing. Josef Dytrych