

285,60


PUMPTRACK

přístupová cesta


VSTUP

PARKOVÁ SEKCE

řez klopenou zatáčkou

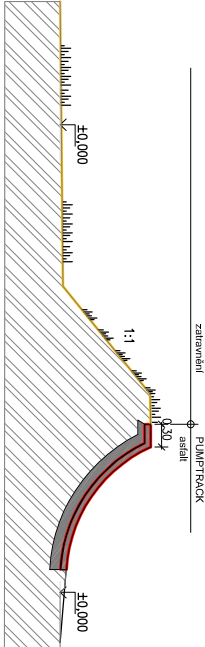


skladba a napojení dráhy na okolní terén

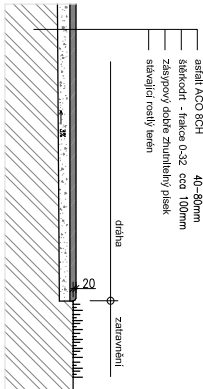

LEGENDA

- asfaltová plocha
- zatravněná plocha
- kačírek - vsakovací pole

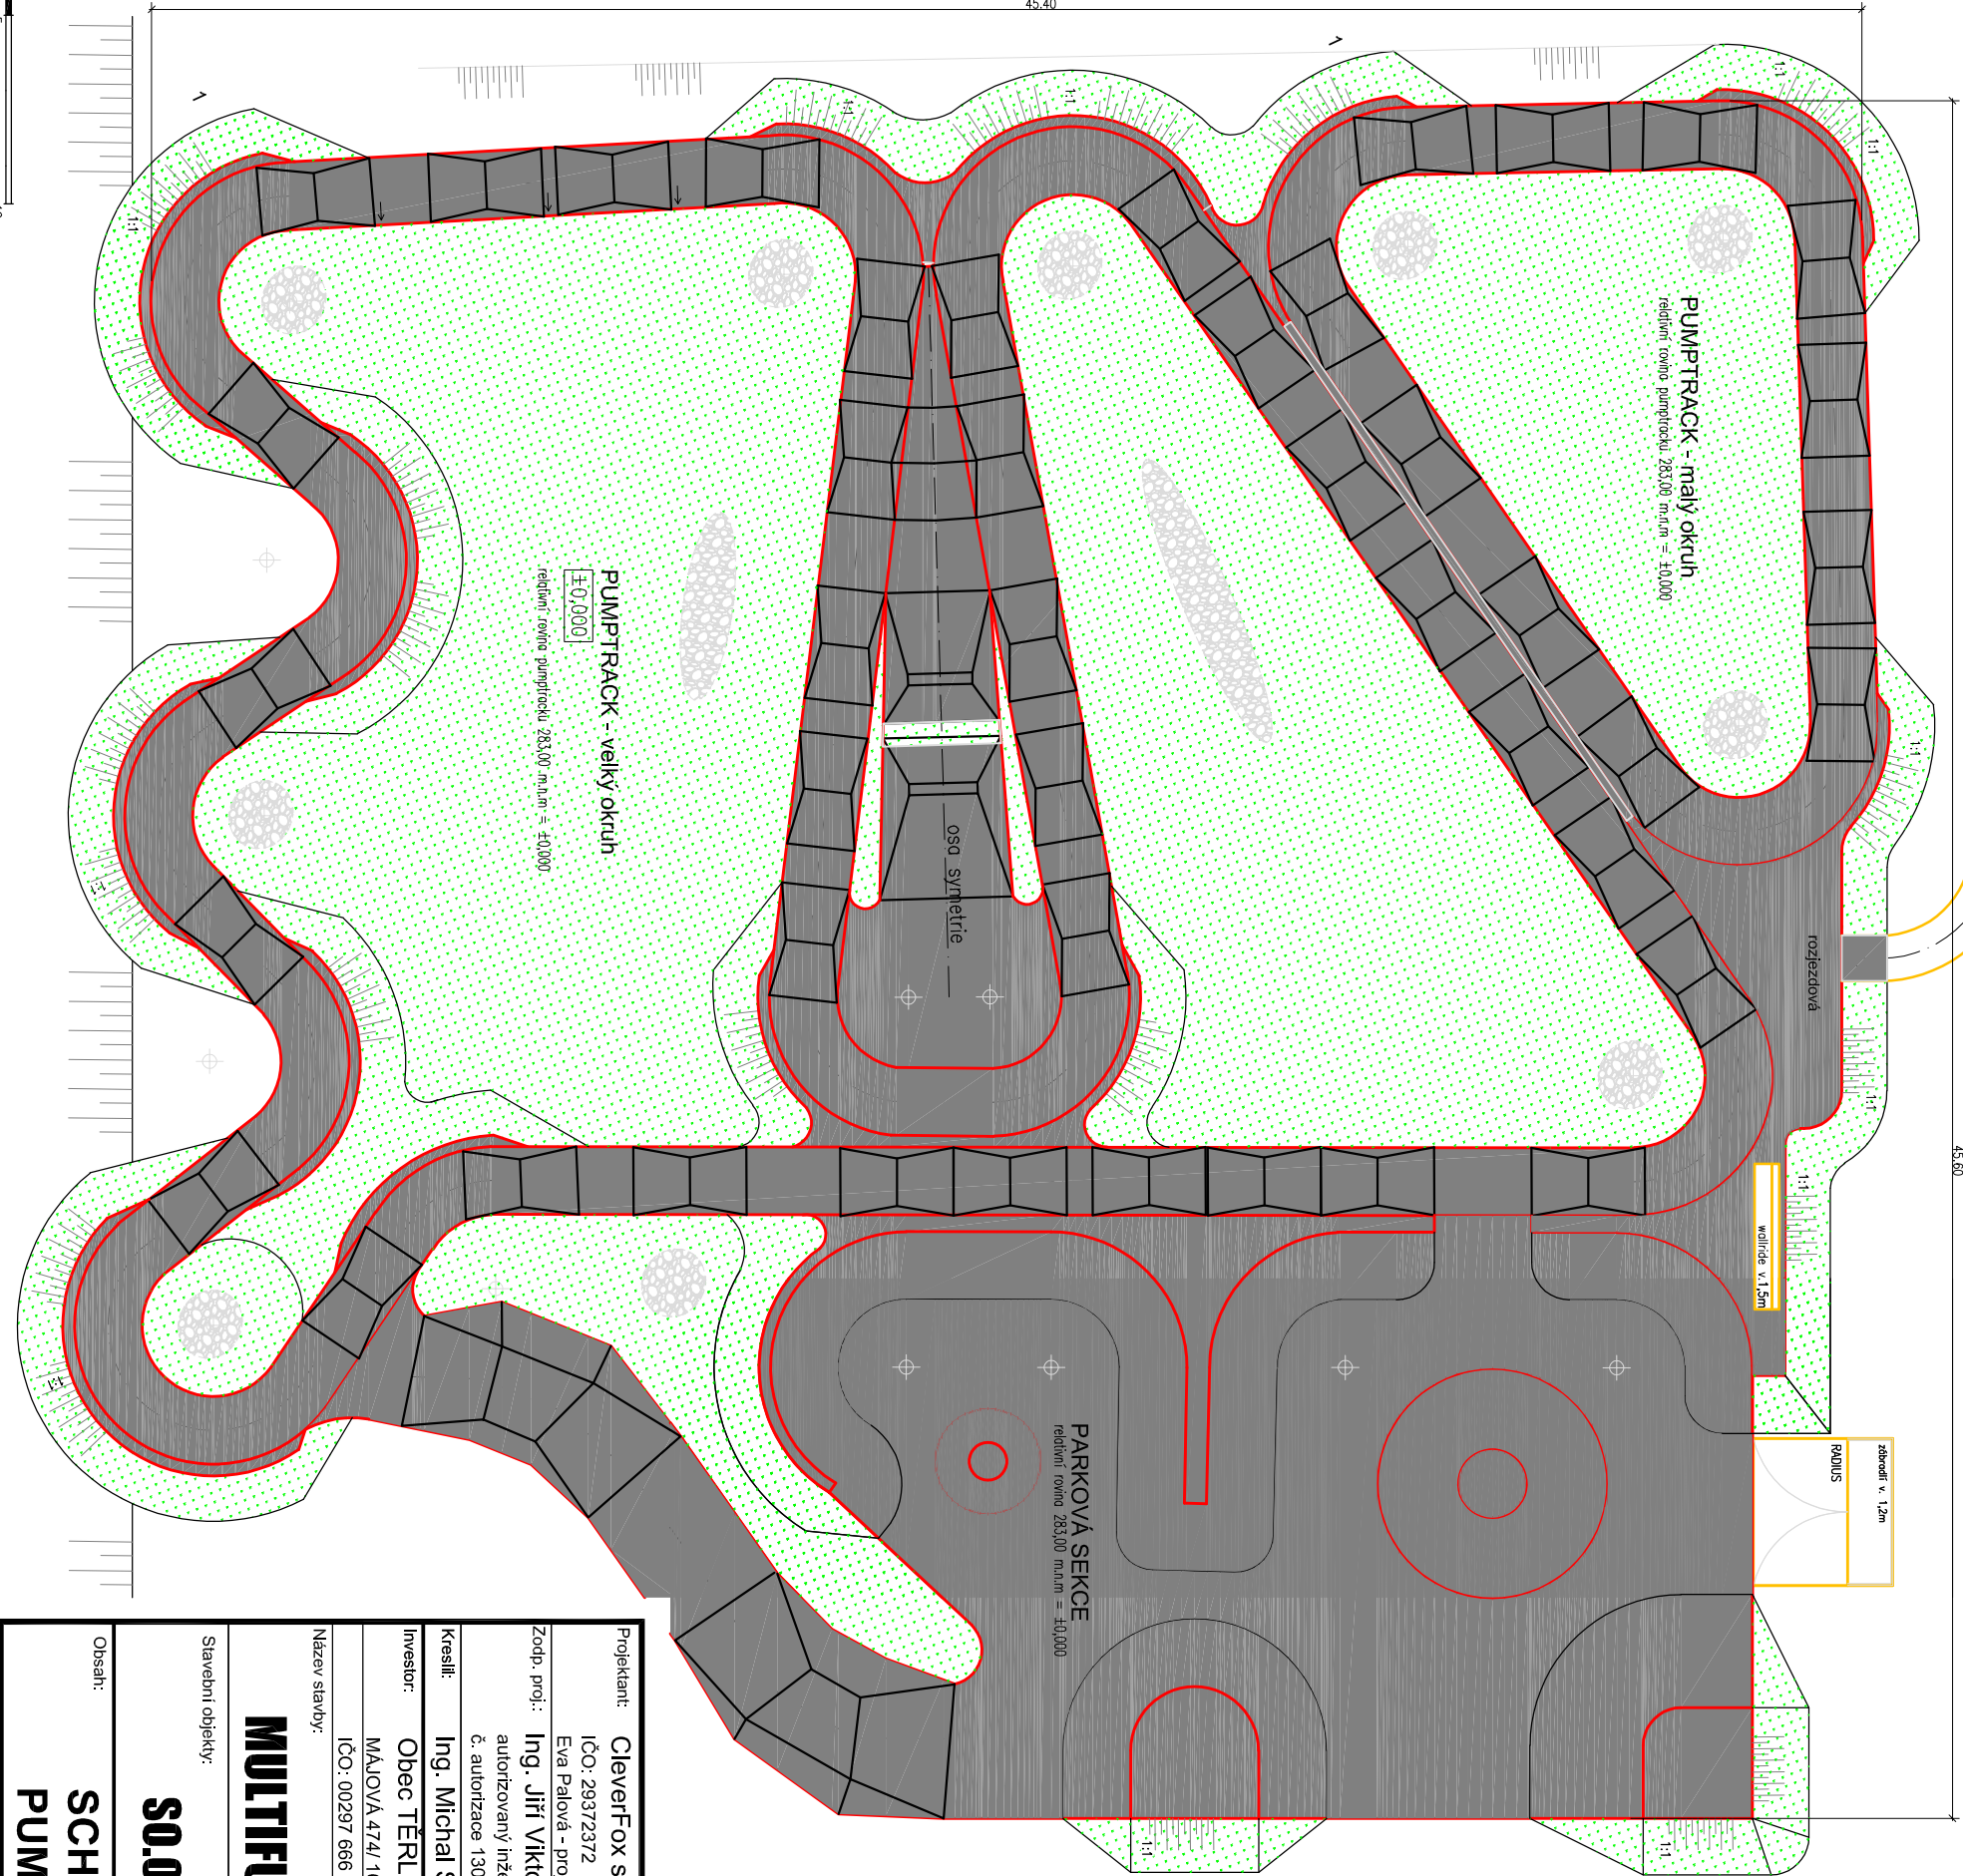

Projektant: CleverFox s.r.o.

IČO: 29372372

Eva Palová - projektční činnost v oboru sportovní stavby

Zodp. proj.: Ing. Jiří Viktorín

autorizovaný inženýr ČKAIT, obor IP00 Pozemní stavby

č. autorizace 1301307

Kreslil: Ing. Michal Severa

Investor: Obec TĚRLICKO

MAJOVA 474/16, 735 42 TĚRLICKO

IČO: 00297 666 DIČ: CZ00297666

Název stavby:

MULTIFUNKČNÍ SPORTOVIŠTĚ TĚRLICKO

Stavební objekty:

SO.02 PUMPTRACKOVÁ DRÁHA

SCHEMA POVRCHŮ DRÁHY

PUMPTRACKU

Obsah:

Měřítko: 1:200

Číslo výkresu: 03



projektční a inženýrská činnost
IČO: 293 72 372
Svářovec 1012, 763 02 Zlín
tel.: +608 812 190

Projektant částí PD:

SO 02 -

vypracoval: Ing. Michal Severa
zodp. proj. částí: Ing. Josef Dytrch

Datum: 07/2020

Formát:

0 1 2 3 4 5 10 m