



Městský úřad Nové Město nad Metují

Odbor výstavby a regionálního rozvoje

náměstí Republiky 6, 549 01 Nové Město nad Metují, tel. 491 419 611, fax. 491 419 623

Spis. zn.: Výst. 24121/2021/Mi
Č.j.: NMNM/29035/2021/OVRR/MI
SP – 23/21

V Novém Městě nad Metují, dne 21.12.2021

Vyřizuje: Ing. Michlová Hana
Tel.: 491 419 684
Mobil: 605 201 081
E-mail: michlova@novemestonm.cz

META Krčín a.s., Nahořanská 268, 549 01 Nové Město nad Metují

ROZHODNUTÍ

Výroková část:

Městský úřad Nové Město nad Metují, Odbor výstavby a regionálního rozvoje, jako stavební úřad příslušný podle § 13 odst. 1 písm. c) zákona č. 183/2006 Sb., o územním plánování a stavebním řádu (stavební zákon), ve znění pozdějších předpisů (dále jen "stavební zákon"), ve společném územním a stavebním řízení (dále jen "společné řízení") posoudil podle § 94o stavebního zákona žádost o vydání společného povolení, kterou dne 23.08.2021 podala

META Krčín a.s., IČO 25989324, Nahořanská 268, 549 01 Nové Město nad Metují
(dále jen "žadatel"), a na základě tohoto posouzení:

- I. Podle § 94p odst. 1 stavebního zákona a § 13a vyhlášky č. 503/2006 Sb., o podrobnější úpravě územního rozhodování, územního opatření a stavebního řádu

s c h v a l u j e s t a v e b n í z á m ě r

na stavbu:

„FVE META Krčín II 967,68kWp“ Nové Město nad Metují, Cihelna

(dále jen "stavba") na pozemcích st. p. č. 149 (zastavěná plocha a nádvoří), st. p. č. 623 (zastavěná plocha a nádvoří), st. p. č. 624 (zastavěná plocha a nádvoří), p. p. č. 271/1 (ostatní plocha), p. p. č. 271/12 (ostatní plocha), p. p. č. 277/1 (ostatní plocha), p. p. č. 277/6 (ostatní plocha), p. p. č. 277/7 (ostatní plocha), p. p. č. 277/8 (ostatní plocha), p. p. č. 277/10 (ostatní plocha), p. p. č. 287/7 (ostatní plocha), p. p. č. 1158 (ostatní plocha) dle KN v katastrálním území Krčín.

Stavba obsahuje:

- SO 1 2x samostatné fotovoltaické panelové pole
- SO 2 Trafostanice NN a VN
- SO 3 Oplocení areálu, vjezd do areálu
- SO 4 VN přípojka

Umístění stavby na pozemku a určení prostorového řešení stavby:

- SO 01 Fotovoltaické panelové pole „A“ bude umístěno na pozemcích st. p. č. 149, 623, 624 a p. p. č. 287/7, 1158, v k. ú. Krčín. Plocha fotovoltaického panelového pole „A“ bude 2 764 m². Fotovoltaické panelové pole „B“ bude umístěno na pozemcích p. p. č. 277/1, 271/12, 277/8, 277/7, 271/1, 277/6, 277/10, v k. ú. Krčín. Plocha fotovoltaického panelového pole „B“ bude 11 184 m². Fotovoltaické panely budou upořádány v jednotlivých řadách, vlastní fotovoltaické panely budou umístěny na průběžné systémové ocelové konstrukci o max. výšce 2.2 m. Mezi jednotlivými řadami budou rozestupy 3,32 m.


- SO 2 Trafostanice NN a VN bude umístěna na pozemku p. p. č. 277/1, v k. ú. Krčín. Trafostanice bude o rozměrech 4,91 x 2,83 m, v provedení monolitický železobetonový kiosek s maximální výškou nad úrovní terénu 3,5 m.
- SO 3 Oplocení areálu, vjezd do areálu. Plochy areálu, kde budou umístěny fotovoltaické panely, budou ohraničeny novým oplocením 2,5 m vysokými svařovanými průmyslovými pevnými panely. Celková délka oplocení bude 723 m. Vjezd do areálu bude v severní části fotovoltaické elektrárny v blízkosti trafostanice.
- SO 4 VN přípojka bude provedena zemním kabelem z transformační stanice na podpěrný sloup. Přípojka bude vedena po pozemku p. p. č. 277/1, k. ú. Krčín, délka přípojky VN bude 127 m.

II. Stanoví podmínky pro umístění stavby:

1. Stavba „FVE META Krčín II 967,68kWp,“ Nové Město nad Metují, Cihelna bude umístěna na pozemcích st. p. č. 149, 623, 624, p. p. č. 271/1, 271/12, 277/1, 277/6, 277/7, 277/8, 277/10, 287/7, 1158 dle KN v katastrálním území Krčín. Stavba bude umístěna tak, jak je zakresleno na výkresu „Situace koordinační“ v měřítku 1:1000, který je součástí rozhodnutí.

Grafická příloha:

Situační výkres v měřítku 1:1000 se zakreslením umístění stavby (zmenšeno na A4)

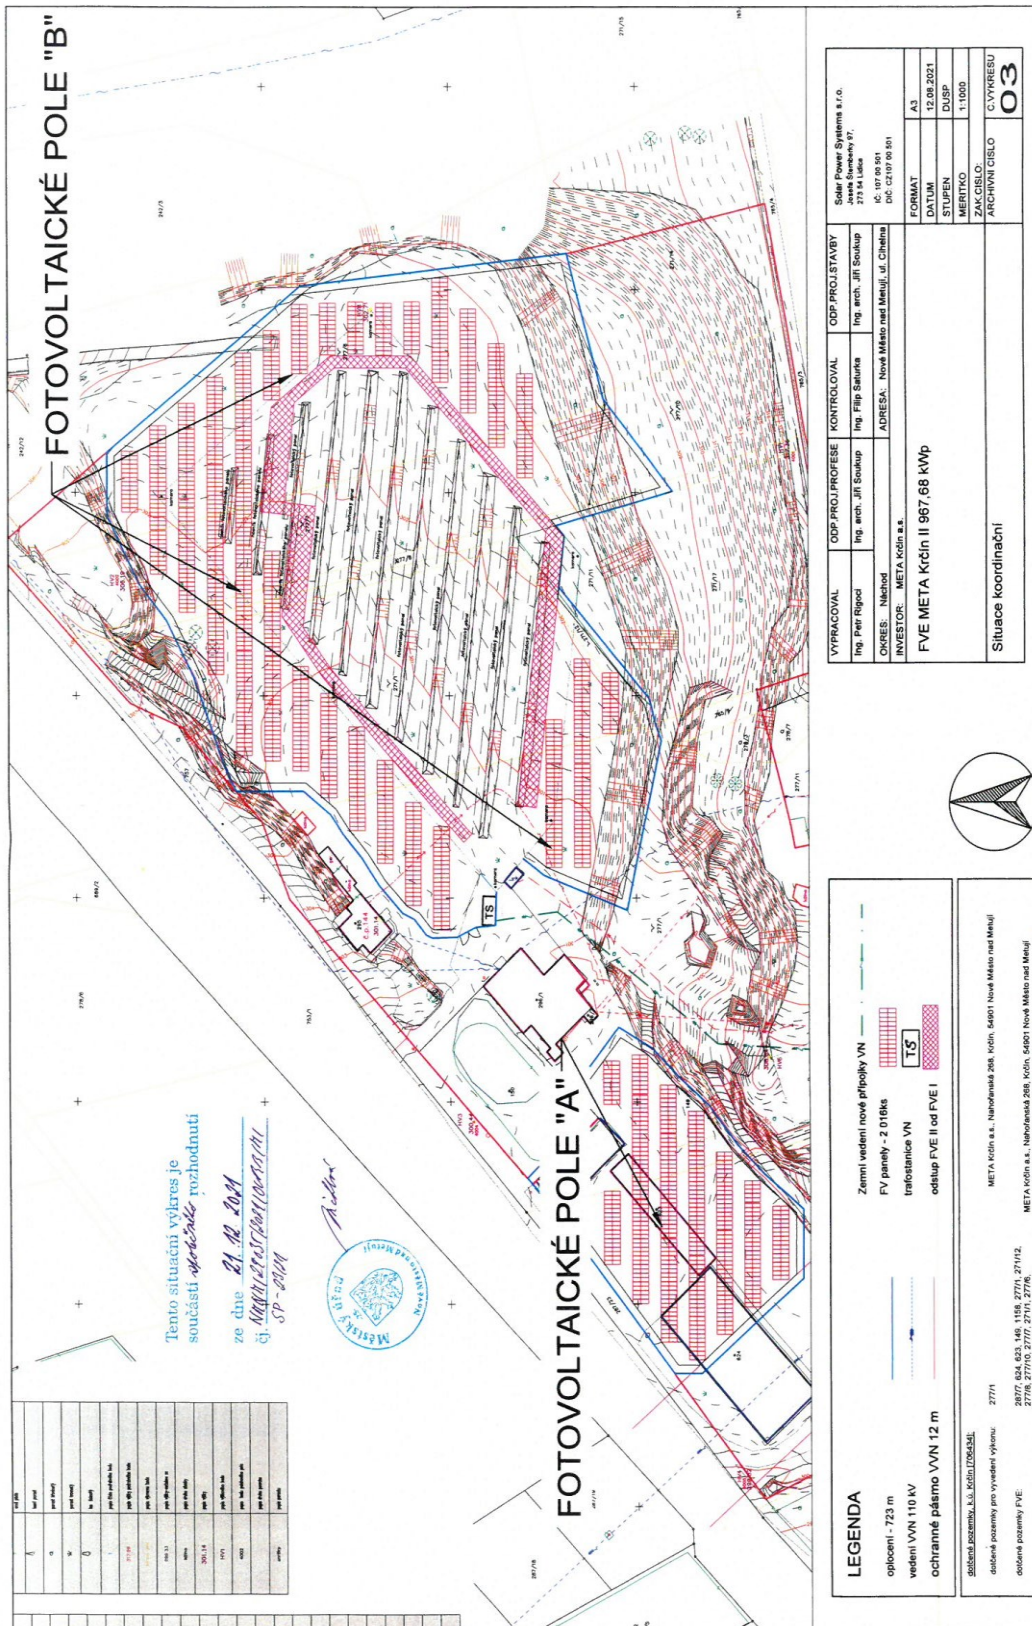

III. Stanoví podmínky pro provedení stavby:

1. Stavba bude provedena podle projektové dokumentace, kterou vypracoval Solar Power Systems s.r.o., Josefa Štemberky 97, Lidice; případné změny nesmí být provedeny bez předchozího povolení stavebního úřadu.
2. Při provádění stavby je nutno dodržovat předpisy týkající se bezpečnosti práce a technických zařízení, zejména zákon č. 309/2006 Sb., o zajištění dalších podmínek bezpečnosti a ochrany zdraví při práci, nařízení vlády č. 591/2006 Sb. o bližších minimálních požadavcích na bezpečnost a ochranu při práci na staveništích a dbát o ochranu zdraví osob na staveništi, dále pak předpisy správců sítí a dodržet ustanovení o jejich ochranných pásmech stanovených zákonem č. 458/2000 Sb., v platném znění (energetický zákon), při nakládání s odpady postupovat dle zákona č.541/2020 Sb. o odpadech.
3. Při stavbě budou dodržena ustanovení vyhlášky č. 268/2009 Sb. o technických požadavcích na stavby, vyhlášky č. 23/2008 Sb. o technických podmínkách požární ochrany staveb a příslušné technické normy. Ke stavbě budou použity výhradně stavební materiály a výrobky, které mají vlastnosti požadované v § 156 stavebního zákona.
4. Před zahájením zemních prací je nutné požádat o vytyčení podzemních sítí. Stavebník je povinen zajistit, aby nedošlo k případnému poškození sítí, a současně budou dodrženy podmínky, které jsou spolu s vyjádřením součástí schválené projektové dokumentace, a to:
 - CETIN a.s., Praha 9 ze dne 20.07.2021, č. j: 706430/21
 - ČEZ Distribuce, a.s. Děčín ze dne 30.06.2021, smlouva č. 21_SOBS01_4121762614
5. Při provádění stavby budou splněny podmínky z koordinovaného závazného stanoviska orgánu státní správy lesů a orgánu ochrany přírody Městského úřadu Nové Město nad Metují ze dne 09.07.2021, zn. NMNM/18094/2021/OVRR/StL, KZS-258/21.
6. Při provádění stavby budou splněny podmínky ze závazného stanoviska Drážního úřadu, Wilsonova 300/8, Praha 2 ze dne 05.08.2021, Č.j: DUCR-43947/21/F1:
 - Stavba bude provedena podle projektové dokumentace předložené Drážnímu úřadu. Případné změny této dokumentace je stavebník povinen předem projednat s Drážním úřadem.
 - Stavbou nesmí být nepříznivě ovlivněny drážní objekty a zařízení.
 - Na stavbě nesmějí být umístěna taková světla nebo barevné plochy, které by mohly vést k záměně s drážními znaky nebo mohly jinak ohrozit provoz dráhy.
 - Při provádění stavby nesmí být ohrožena bezpečnost a plynulost železničního provozu.
7. Při provádění stavby budou splněny podmínky ze souhrnného stanoviska Správy železnic, státní organizace, Dlážděná 1003/7, Praha 1 ze dne 29.07.2021, zn. 20168/2021-SŽ-OŘ HKR-OPS:
 - V předstihu před zahájením výstavby (min. 14 dní) požadujeme vyrozumět drážní dohled nad stavbami v OPD **vedoucího TO Náchod pana Jiřího Čoreje tel. 723 475 534**. Oznámení bude obsahovat identifikační údaje oznamovatele, jméno odpovědného pracovníka a jeho telefonní číslo a termín provádění a ukončení.
 - Zhotovitelem musí při realizaci stavby respektovat pokyny výše uvedeného odpovědného zástupce OŘ KHR týkající se bezpečnosti žel. dopravy, žel. zařízení a sítí.
 - Stavebními pracemi nebudou nijak dotčeny drážní pozemky, nebude na ně ukládán žádný stavební materiál, ani vytěžená zemina. Likvidaci příp. odpadů požadujeme řešit v souladu s platnou legislativou v aktuálním znění dle stupně jejich nebezpečnosti, nesmí dojít k ekologické zátěži drážních pozemků.
 - Pracovní činností nesmí dojít k ohrožení bezpečnosti provozování dráhy a drážní dopravy. Při realizaci stavby musí být respektován provoz železniční dopravy a rozsah drážních zařízení včetně přístupu k nim v plném rozsahu.
 - Pokud při realizaci prací vznikne škoda na majetku ve správě Správy železnic, státní organizace (např. dojde k znečištění šterkového lože, přejezdu, poškození drážního zařízení, ohrožení stability drážního tělesa apod.), zhotovitel bude okamžitě o této skutečnosti informovat vedoucího TO a zajistí uvedení dotčeného úseku dráhy do původního stavu, a není-li to možné, do stavu odpovídajícího původnímu účelu nebo užití dotčeného úseku dráhy zcela na své náklady včetně finanční postihů z případného vyloučení dopravy.
 - Stavba bude provedena tak, aby ani v budoucnu nedošlo k porušení funkce objektu vlivem provozu dráhy.
 - Veškeré změny v projektové dokumentaci, které by přiblížily stavbu k dráze, požadujeme předložit k novému posouzení a to ještě před zahájením prací.
8. Budou splněny podmínky § 176 odst. 1 stavebního zákona:

Dojde-li při postupu podle tohoto zákona nebo v souvislosti s tím k nepředvídaným nálezům kulturně cenných předmětů, detailů stavby nebo chráněných částí přírody anebo k archeologickým nálezům, je stavebník povinen neprodleně oznámit nález stavebnímu úřadu a orgánu státní památkové péče nebo orgánu ochrany přírody a zároveň učinit opatření nezbytná k tomu, aby nález nebyl poškozen nebo zničen, a práce v místě nálezu přerušit.

9. Při veškeré činnosti musí být učiněna taková opatření, aby nemohlo dojít k úniku látek poškozujících zemědělský půdní fond a jeho vegetační kryt.
10. Žadatelé při stavební činnosti zajistí opatření k zabránění úniku pevných, kapalných a plyných látek poškozujících zemědělský půdní fond a jeho vegetační kryt.
11. Po celou dobu provádění stavby musí být zajištěn přístup k sousedním pozemkům.
12. Při provádění stavby nesmí být ohrožena bezpečnost provozu na přilehlé komunikaci, stejně tak musí být zajištěna bezpečnost chodců.
13. V průběhu stavby budou dodrženy hygienické limity hluku v chráněných venkovních prostorech a v chráněném venkovním prostoru dle § 12 a přílohy č. 3 nařízení vlády č. 272/2011 Sb., o ochraně zdraví před nepříznivými účinky hluku a vibrací.
14. Všechny sousední stavby a konstrukce, popř. pozemky, poškozené při provádění stavby, musí být neprodleně uvedeny do původního stavu.
15. Stavebník je povinen před zahájením stavby umístit na viditelném místě u vstupu na staveniště štítek „Stavba povolena“ a ponechat jej tam až do dokončení stavby.
16. V průběhu stavby bude veden stavební deník, který je stavebník povinen uchovávat po dobu 10 let od závěrečné kontrolní prohlídky.
17. Stavba bude prováděna stavebním podnikatelem, jehož jméno, popř. název oznámí investor stavebnímu úřadu nejpozději 1 pracovní den před zahájením stavby.
18. Žadatel oznámí stavebnímu úřadu termín zahájení stavby.
19. Stavebník oznámí stavebnímu úřadu dokončení stavby pro provedení závěrečné kontrolní prohlídky.
20. Při závěrečné kontrolní prohlídce budou předloženy doklady dle platného stavebního zákona a další doklady stanovené v podmínkách tohoto rozhodnutí.
21. Stavba se povoluje jako stavba dočasná na dobu 30 let.
22. Stavba bude dokončena do 31.10.2022.

Účastníci řízení, na něž se vztahuje rozhodnutí správního orgánu:

META Krčín a.s., Nahořanská 268, 549 01 Nové Město nad Metují

Správa železnic, státní organizace, Dlážděná č.p. 1003/7, 110 00 Praha 1-Nové Město

Úřad pro zastupování státu ve věcech majetkových, Rašínovo nábřeží č.p. 390/42, 128 00 Praha 2-Nové Město

Město Nové Město nad Metují, náměstí Republiky 6, 549 01 Nové Město nad Metují

Odůvodnění

Dne 23.08.2021 podala META Krčín a.s., Nahořanská 268, 549 01 Nové Město nad Metují žádost o vydání společného povolení. Uvedeným dnem bylo zahájeno společné řízení.

Stavební úřad opatřením ze dne 01.09.2021 oznámil zahájení společného řízení známým účastníkům řízení, veřejnosti a dotčeným orgánům. Současně podle ustanovení § 112 odst. 2 stavebního zákona upustil od ohledání na místě a ústního jednání, protože jsou mu dobře známy poměry v území a žádost poskytuje dostatečný podklad pro posouzení záměru, a stanovil, že ve lhůtě do 22.09.2021 mohou účastníci řízení uplatnit své námitky a dotčené orgány svá závazná stanoviska.

K žádosti o vydání společného územního rozhodnutí a stavebního povolení byly doloženy následující doklady:

- projektová dokumentace zpracovaná Solar Power Systems s.r.o., Josefa Štemberky 97, Lidice
- informace o pozemcích
- dodatek číslo 001 Smlouvy o uzavření budoucí smlouvy o připojení výroby, číslo smlouvy 21_SOBS01_4121762614 uzavřené mezi Meta Krčín a.s., Nahořanská 268, Nové Město nad Metují a ČEZ Distribuce, a.s. dne 10.07.2021
- sdělení o existenci energetického zařízení ČEZ Distribuce, a.s. Děčín ze dne 23.06.2021
- sdělení o existenci komunikačních vedení společnosti ČEZ ICT Services, a.s., Praha 4 ze dne 23.06.2021
- vyjádření CETIN a.s. Praha 9 ze dne 20.07.2021
- stanovisko GasNet Služby, s.r.o., Brno ze dne 23.06.2021
- vyjádření Vodovodů a kanalizací Náchod a.s. ze dne 30.06.2021

- vyjádření GOLDWARE s.r.o., Nové Město nad Metují ze dne 25.06.2021
- vyjádření „N_SYS s.r.o.“, Vrchlabí ze dne 02.07.2021
- koordinované závazné stanovisko Městského úřadu Nové Město nad Metují ze dne 09.07.2021
- souhlasné závazné stanovisko Hasičského záchranného sboru Královéhradeckého kraje, územního odboru Náchod ze dne 11.08.2021
- závazné stanovisko Drážního úřadu, sekce infrastruktury – územního odboru Praha ze dne 05.08./2021
- souhrnné stanovisko ke společnému územnímu a stavebnímu řízení Správy železnic, státní organizace, Oblastního ředitelství Hradec Králové ze dne 29.07.2021
- souhlasné závazné stanovisko Krajské hygienické stanice Královéhradeckého kraje, územního pracoviště Náchod ze dne 09.07.2021

K řízení stavební úřad obdržel:

- vyjádření Správy železnic, státní organizace, Oblastního ředitelství Hradec Králové ze dne 24.09.2021
- vyjádření SNM Ministerstva obrany, Oddělení ochrany územních zájmů ze dne 01.11.2021

Stavební úřad zajistil vzájemný soulad předložených závazných stanovisek dotčených orgánů vyžadovaných zvláštními předpisy a zahrnul je do podmínek rozhodnutí.

Stavební úřad se zabýval stanovením okruhu účastníků společného územního a stavebního řízení podle § 94k stavebního zákona a jako účastníky tohoto řízení podle § 94k stanovil:

- písm. a) stavebník-META Krčín a.s., Nahořanská 268, 549 01 Nové Město nad Metují
- písm. b) obec, na jejímž území má být záměr uskutečněn, tj. Město Nové Město nad Metují, náměstí Republiky 6, 549 01 Nové Město nad Metují
- písm. c) vlastník stavby, na které má být požadovaný stavební záměr uskutečněn, tj. stavebník,
- písm. d) vlastníci pozemků, na kterých má být požadovaný záměr uskutečněn, tj. stavebník
- písm. e) osoby, jejichž vlastnické nebo jiné věcné právo k sousedním stavbám nebo pozemkům a stavbám na nich může být společným povolením přímo dotčeno. Jako účastníky řízení podle § 94k písm. e) tedy stavební úřad stanovil vlastníky pozemků p. p. č. 753/1, k. ú. Krčín Správu železnic, státní organizaci, Dlážděná 1003/7, 110 00 Praha 1, p. p. č. 242/3, k. ú. Krčín Úřad pro zastupování státu ve věcech majetkových, Rašínovo nábřeží č.p. 390/42, 128 00 Praha 2 - Nové Město

Stavební úřad v provedeném společném řízení přezkoumal podanou žádost podle § 94l stavebního zákona a zjistil, že žádost má všechny náležitosti předepsané zákonem. Žadatel spolu se žádostí předložil v souladu s § 94l odst. 2 stavebního zákona tyto podklady řízení:

- a) Není nutné dokládat souhlas k umístění a provedení stavebního záměru podle § 184a stavebního zákona, protože stavebník je totožný s vlastníkem pozemků.
- b) Závazná stanoviska dotčených orgánů:
 - závazné stanovisko Hasičský záchranný sbor Královéhradeckého kraje, územní odbor Náchod č.j. HSHK-3809-2/2021 (440-NA-OP-2021) ze dne 11.08.2021
 - závazné stanovisko Krajské hygienické stanice Královéhradeckého kraje, pracoviště Náchod spis. zn. S-KHSHK 19841/2021/2, č.j. KHSHK 20376/2021/HOK.NA/Ji ze dne 09.07.2021
 - koordinované závazné stanovisko Městského úřadu Nové Město nad Metují zn.: NMNM/18094/2021/OVRR/StL, KZS-28//21 ze dne 09.07.2021
- c) Stanoviska vlastníků veřejné dopravní a technické infrastruktury k možnosti a způsobu napojení nebo k podmínkám dotčených ochranných a bezpečnostních pásem – Stavba bude napojena na distribuční soustavu-odběrné místo. Podpěrný bod č.3 na par. č. 277/1 nadzemního vedení vn č. VN578.
- d) Smlouva o uzavření budoucí smlouvy o připojení výroby s provozovatelem distribuční soustavy ČEZ Distribuce, a.s. Děčín
- e) Projektovou dokumentaci stavby pro vydání společného povolení vypracoval Solar Power Systems s.r.o., Josefa Štemberky 97, Lidice v souladu s přílohou č. 8 vyhl. č. 499/2006 Sb., o dokumentaci staveb.

Stavební úřad posoudil záměr žadatele podle ustanovení § 94o stavebního zákona a zjistil, že záměr je v souladu:

- a) s požadavky stavebního zákona a jeho prováděcích předpisů, zejména s obecnými požadavky na využívání území. Stavební úřad posoudil stavbu z hlediska vyhl. č. 501/2006 Sb., o obecných požadavcích na využívání území, ve znění pozdějších předpisů, zejména s ustanovením § 23 – obecné požadavky na umístování staveb. Dle ustanovení § 23 odst. 1 této vyhlášky se stavby podle druhu a potřeby umísťují tak, aby bylo umožněno jejich napojení na síť technické infrastruktury a pozemní komunikace a aby jejich umístění na pozemku umožňovalo mimo ochranná pásma rozvodu energetických vedení přístup požární techniky a provedení jejího zásahu.
- b) s požadavky na veřejnou dopravní a technickou infrastrukturu-příjezd ke stavbě je stávající z místní komunikace; stavba bude napojena na VN novou zemní přípojkou VN
- c) s požadavky zvláštních předpisů a stanovisky dotčených orgánů – pro stavbu byla vydána souhlasná závazná stanoviska Hasičského záchranného sboru Královéhradeckého kraje, Krajské hygienické stanice Královéhradeckého kraje, Městského úřadu Nové Město nad Metují.

Stavební úřad předloženou žádost projednal a zjistil, že jejím uskutečněním nebo užíváním nejsou ohroženy zájmy chráněné stavebním zákonem, předpisy vydanými k jeho provedení a zvláštními předpisy. Stavební úřad v průběhu řízení neshledal důvody, které by bránily povolení stavby.

Vypořádání s návrhy a námitkami účastníků: Účastníci neuplatnili návrhy a námitky.

Vypořádání s vyjádřeními účastníků k podkladům rozhodnutí: Účastníci se k podkladům rozhodnutí nevyjádřili.

Stavební úřad rozhodl, jak je uvedeno ve výroku rozhodnutí, za použití ustanovení právních předpisů ve výroku uvedených.

Poučení účastníků

Proti tomuto rozhodnutí se lze odvolat do 15 dnů ode dne jeho oznámení ke Krajskému úřadu Královéhradeckého kraje, Pivovarské náměstí 1245, 500 03 Hradec Králové, odboru územního plánování a stavebního řádu podáním u zdejšího správního orgánu.

Odvolání se podává s potřebným počtem stejnopisů tak, aby jeden stejnopis zůstal správnímu orgánu a aby každý účastník dostal jeden stejnopis. Nepodá-li účastník potřebný počet stejnopisů, vyhotoví je správní orgán na náklady účastníka. Odvoláním lze napadnout výrokovou část rozhodnutí, jednotlivý výrok nebo jeho vedlejší ustanovení. Odvolání jen proti odůvodnění rozhodnutí je nepřipustné.

Stavební úřad po dni nabytí právní moci výroku o umístění stavby doručí žadateli stejnopis písemného vyhotovení společného povolení opatřený doložkou právní moci spolu s ověřenou grafickou přílohou, stejnopis písemného vyhotovení společného povolení opatřený doložkou právní moci doručí také místně příslušnému obecnímu úřadu, pokud není stavebním úřadem, a jde-li o stavby podle § 15 nebo 16 stavebního zákona, také stavebnímu úřadu příslušnému k povolení stavby.

Stavební úřad po dni nabytí právní moci výroku o povolení stavby zašle žadateli jedno vyhotovení ověřené projektové dokumentace a štítek obsahující identifikační údaje o povolené stavbě. Další vyhotovení ověřené projektové dokumentace zašle vlastníkově stavby, pokud není žadatelem. Žadatel je povinen štítek před zahájením stavby umístit na viditelném místě u vstupu na staveniště a ponechat jej tam až do dokončení stavby, případně do vydání kolaudačního souhlasu; rozsáhlé stavby se mohou označit jiným vhodným způsobem s uvedením údajů ze štítku.

Společné povolení má podle § 94p odst. 5 stavebního zákona platnost 2 roky. Stavba nesmí být zahájena, dokud rozhodnutí nenabude právní moci.

Ing. Miloš Skalský
vedoucí Odboru výstavby a regionálního rozvoje

Obdrží:

účastníci (dodejky)

1. META Krčín a.s., IDDS: itce6za
sídlo: Nahořanská č.p. 268, Krčín, 549 01 Nové Město nad Metují 1
2. Správa železnic, státní organizace, Správa Hradec Králové, IDDS: uccchjm
sídlo: Dlážděná č.p. 1003/7, 110 00 Praha 1-Nové Město
3. Úřad pro zastupování státu ve věcech majetkových, IDDS: 96vaa2e
sídlo: Rašínovo nábřeží č.p. 390/42, Praha 2-Nové Město, 128 00 Praha 28
4. Město Nové Město nad Metují, náměstí Republiky č.p. 6, 549 01 Nové Město nad Metují 1

dotčené správní úřady

5. Hasičský záchranný sbor Královéhradeckého kraje, územní odbor Náchod, IDDS: yvfab6e
sídlo: nábřeží U Přívozu č.p. 122/4, 500 03 Hradec Králové 3
6. Krajská hygienická stanice Královéhradeckého kraje se sídlem v Hradci Králové, územní pracoviště Náchod, IDDS: dm5ai4r
sídlo: Habrmanova č.p. 196/19, Pražské Předměstí, 500 02 Hradec Králové 2
7. Drážní úřad, sekce stavební, IDDS: 5mjatd
sídlo: Wilsonova č.p. 300/8, Praha 2-Vinohrady, 110 00 Praha 1
8. Městský úřad Nové Město nad Metují, Odbor výstavby a regionálního rozvoje, Oddělení životního prostředí, náměstí Republiky č.p. 6, 549 01 Nové Město nad Metují 1

ostatní

9. CETIN a.s., IDDS: qa7425t
sídlo: Českomoravská č.p. 2510/19, 190 00 Praha 9-Libeň
10. ČEZ Distribuce, a. s., IDDS: v95uqfy
sídlo: Teplická č.p. 874/8, Děčín IV-Podmokly, 405 02 Děčín 2

Poplatek:

Správní poplatek byl vyměřen podle sazebníku zákona č. 634/2004 Sb., o správních poplatcích položky 18 odst. 1 písm. f) ve výši 10000 Kč a byl uhrazen.