



Městský úřad Nové Město nad Metují

Odbor výstavby a regionálního rozvoje

náměstí Republiky 6, 549 01 Nové Město nad Metují, tel. 491 419 611, fax. 491 419 623

Spis. zn.: Výst. 24121/2021/Mi
Č.j.: NMNM/3378/2022/OVRR/MI
O – 21/22

V Novém Městě nad Metují, dne 08.02.2022

Vyřizuje: Ing. Michlová Hana
Tel.: 491 419 684
Mobil: 605 201 081
E-mail: michlova@novemestonm.cz

META Krčín a.s., Nahořanská 268, 549 01 Nové Město nad Metují

ROZHODNUTÍ

Městský úřad Nové Město nad Metují, Odbor výstavby a regionálního rozvoje, jako stavební úřad příslušný podle § 13 odst. 1 písm. c) zákona č. 183/2006 Sb., o územním plánování a stavebním řádu (stavební zákon), ve znění pozdějších předpisů (dále jen "stavební zákon"), rozhodl dle § 87 zákona č. 500/2004 Sb., správní řád, v platném znění, takto:

odvolání, které podala

ČEZ Distribuce, a. s., Teplická č.p. 874/8, Děčín IV-Podmokly, 405 02 Děčín 2
(dále jen „odvolatel“)

proti výroku rozhodnutí nadepsaného správního orgánu ze dne 21.12.2021
č.j.: NMNM/29035/2021/OVRR/MI, SP – 23/21 ve věci schválení stavebního záměru na stavbu“

**„FVE META Krčín II 967,68kWp“
Nové Město nad Metují, Cihelna**

(dále jen "stavba") na pozemcích st. p. č. 149 (zastavěná plocha a nádvoří), st. p. č. 623 (zastavěná plocha a nádvoří), st. p. č. 624 (zastavěná plocha a nádvoří), p. p. č. 271/1 (ostatní plocha), p. p. č. 271/12 (ostatní plocha), p. p. č. 277/1 (ostatní plocha), p. p. č. 277/6 (ostatní plocha), p. p. č. 277/7 (ostatní plocha), p. p. č. 277/8 (ostatní plocha), p. p. č. 277/10 (ostatní plocha), p. p. č. 287/7 (ostatní plocha), p. p. č. 1158 (ostatní plocha) dle KN v katastrálním území Krčín

s e v y h o v u j e a n a p a d e n é r o z h o d n u t í s e m ě n í

tak, že výrok rozhodnutí zní:

Městský úřad Nové Město nad Metují, Odbor výstavby a regionálního rozvoje, jako stavební úřad příslušný podle § 13 odst. 1 písm. c) zákona č. 183/2006 Sb., o územním plánování a stavebním řádu (stavební zákon), podle § 94p odst. 1 stavebního zákona a § 13a vyhlášky č. 503/2006 Sb., o podrobnější úpravě územního rozhodování, územního opatření a stavebního řádu

s c h v a l u j e s t a v e b n í z á m ě r

na stavbu:

**„FVE META Krčín II 967,68kWp“
Nové Město nad Metují, Cihelna**

(dále jen "stavba") na pozemcích st. p. č. 149 (zastavěná plocha a nádvoří), st. p. č. 623 (zastavěná plocha a nádvoří), st. p. č. 624 (zastavěná plocha a nádvoří), p. p. č. 271/1 (ostatní plocha), p. p. č. 271/12 (ostatní plocha), p. p. č. 277/1 (ostatní plocha), p. p. č. 277/6 (ostatní plocha), p. p. č. 277/7 (ostatní plocha), p. p. č. 277/8 (ostatní plocha), p. p. č. 277/10 (ostatní plocha), p. p. č. 287/7 (ostatní plocha), p. p. č. 1158 (ostatní plocha) dle KN v katastrálním území Krčín.

Umístění stavby na pozemku:

- SO 01 Fotovoltaické panelové pole „B“ bude umístěno na pozemcích p. p. č. 277/1, 271/12, 277/8, 277/7, 271/1, 277/6, 277/10 dle KN v katastrálním území Krčín a to tak, že fotovoltaické panely budou umístěny mimo ochranné pásmo podzemního vedení nn. Stavba bude umístěna tak, jak je zakresleno na výkresu „Situace koordinací“ v měřítku 1:500, který je součástí rozhodnutí

Při provádění stavby budou splněny podmínky uvedené ve vyjádření ČEZ Distribuce, a.s. Děčín ze dne 28.01.2022, zn. 001123107557, které je součástí schválené projektové dokumentace.

Účastníci řízení, na něž se vztahuje rozhodnutí správního orgánu:

META Krčín a.s., Nahořanská 268, 549 01 Nové Město nad Metují


Správa železnic, státní organizace, Dlážděná č.p. 1003/7, 110 00 Praha 1-Nové Město

Úřad pro zastupování státu ve věcech majetkových, Rašínovo nábřeží č.p. 390/42, 128 00 Praha 2-Nové Město

Město Nové Město nad Metují, náměstí Republiky 6, 549 01 Nové Město nad Metují

Grafická příloha:

Situační výkres v měřítku 1:500 se zakreslením umístění stavby (zmenšeno na A4)

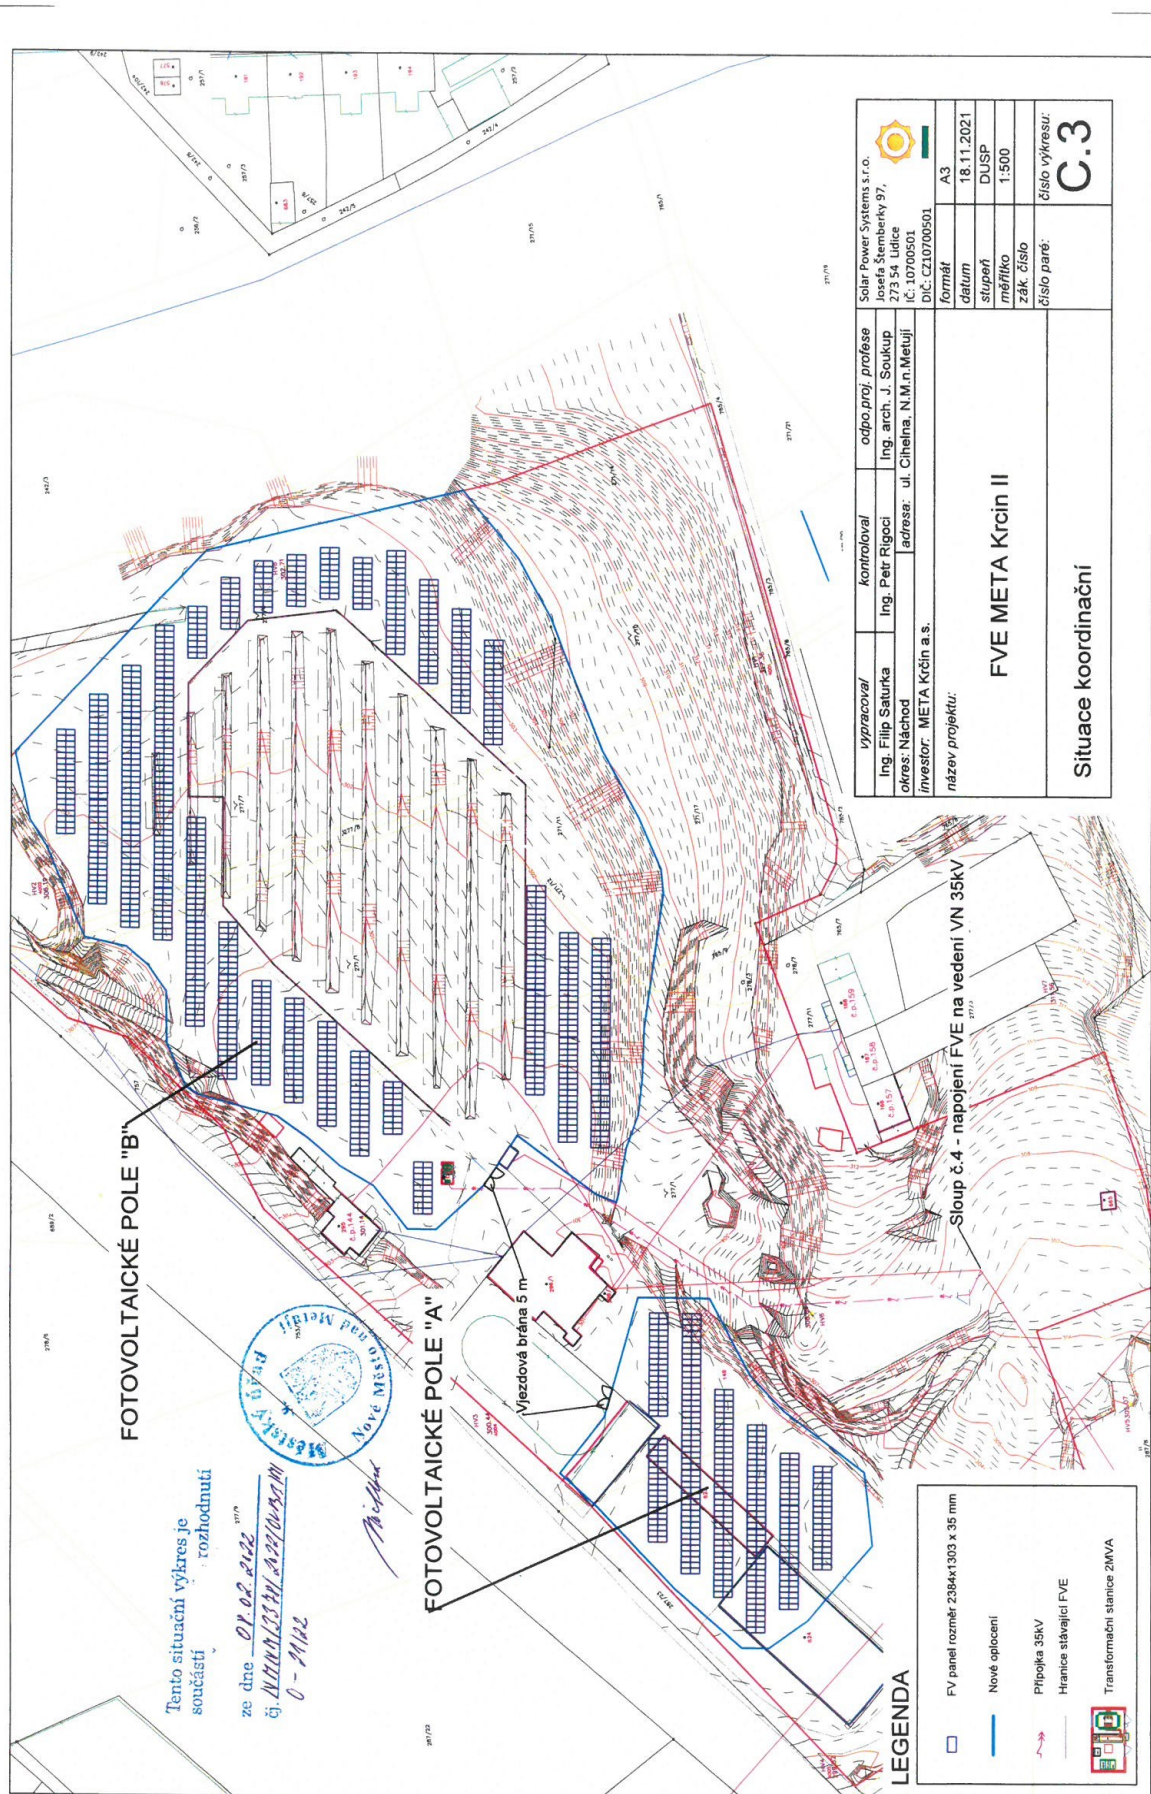

Odůvodnění

Dne 05.01.2022 se proti vydanému rozhodnutí, kterým stavební úřad schválil stavební záměr na stavbu „FVE META Krčín II 967,68kWp,“ Nové Město nad Metují, Cihelna odvolala ČEZ Distribuce, a.s. Děčín, protože v místě předmětné stavby na pozemku p. p. č. 277/1 (ostatní plocha) dle KN v katastrálním území Krčín se nachází podzemní kabelové vedení nízkého napětí. Správní orgán k této skutečnosti v předmětném řízení nepřihlédl, záměrem předmětné stavby by došlo k porušení ochranného pásma podzemního vedení 1kV dle § 46 energetického zákona.

Stavební úřad obdržel dne 28.01.2022 opravenou projektovou dokumentaci, kde fotovoltaické panely jsou umístěny mimo ochranné pásmo podzemního vedení nn a vyjádření k projektové dokumentaci ke stavbě ve smyslu energetického zákona a příslušných technických norem ČEZ Distribuce, a.s. Děčín.

Stavební úřad rozhodl, jak je uvedeno ve výroku rozhodnutí, za použití ustanovení právních předpisů ve výroku uvedených.

Poučení účastníků

Proti tomuto usnesení se lze odvolat do 15 dnů ode dne jeho oznámení ke Krajskému úřadu Královéhradeckého kraje, Pivovarské náměstí 1245, 500 03 Hradec Králové, odboru územního plánování a stavebního řádu podáním u zdejšího správního orgánu. Podle § 76 odst. 5 správního řádu odvolání nemá odkladný účinek. Odvolání jen proti odůvodnění usnesení je nepřípustné.

Ing. Miloš Skalský

vedoucí Odboru výstavby a regionálního rozvoje

Obdrží:

účastníci (dodejky)

1. META Krčín a.s., IDDS: itce6za
sídlo: Nahořanská č.p. 268, Krčín, 549 01 Nové Město nad Metují 1
2. Město Nové Město nad Metují, náměstí Republiky č.p. 6, 549 01 Nové Město nad Metují 1
3. Správa železnic, státní organizace, Správa Hradec Králové, IDDS: uccchjm
sídlo: Dlážděná č.p. 1003/7, 110 00 Praha 1-Nové Město
4. Úřad pro zastupování státu ve věcech majetkových, IDDS: 96vaa2e
sídlo: Rašínovo nábřeží č.p. 390/42, Praha 2-Nové Město, 128 00 Praha 28

dotčené správní úřady

5. Hasičský záchranný sbor Královéhradeckého kraje, územní odbor Náchod, IDDS: yvfab6e
sídlo: nábřeží U Přívozu č.p. 122/4, 500 03 Hradec Králové 3
6. Krajská hygienická stanice Královéhradeckého kraje se sídlem v Hradci Králové, územní pracoviště Náchod, IDDS: dm5ai4r
sídlo: Habrmanova č.p. 196/19, Pražské Předměstí, 500 02 Hradec Králové 2
7. Drážní úřad, sekce stavební, IDDS: 5mjaatd
sídlo: Wilsonova č.p. 300/8, Praha 2-Vinohrady, 110 00 Praha 1
8. Městský úřad Nové Město nad Metují, Odbor výstavby a regionálního rozvoje, Oddělení životního prostředí, náměstí Republiky č.p. 6, 549 01 Nové Město nad Metují 1

ostatní

9. CETIN a.s., IDDS: qa7425t
sídlo: Českomoravská č.p. 2510/19, 190 00 Praha 9-Libeň
10. ČEZ Distribuce, a. s., IDDS: v95uqfy
sídlo: Teplická č.p. 874/8, Děčín IV-Podmokly, 405 02 Děčín 2