


NOVÁ VĚTRNÁ ELEKTRÁRNA

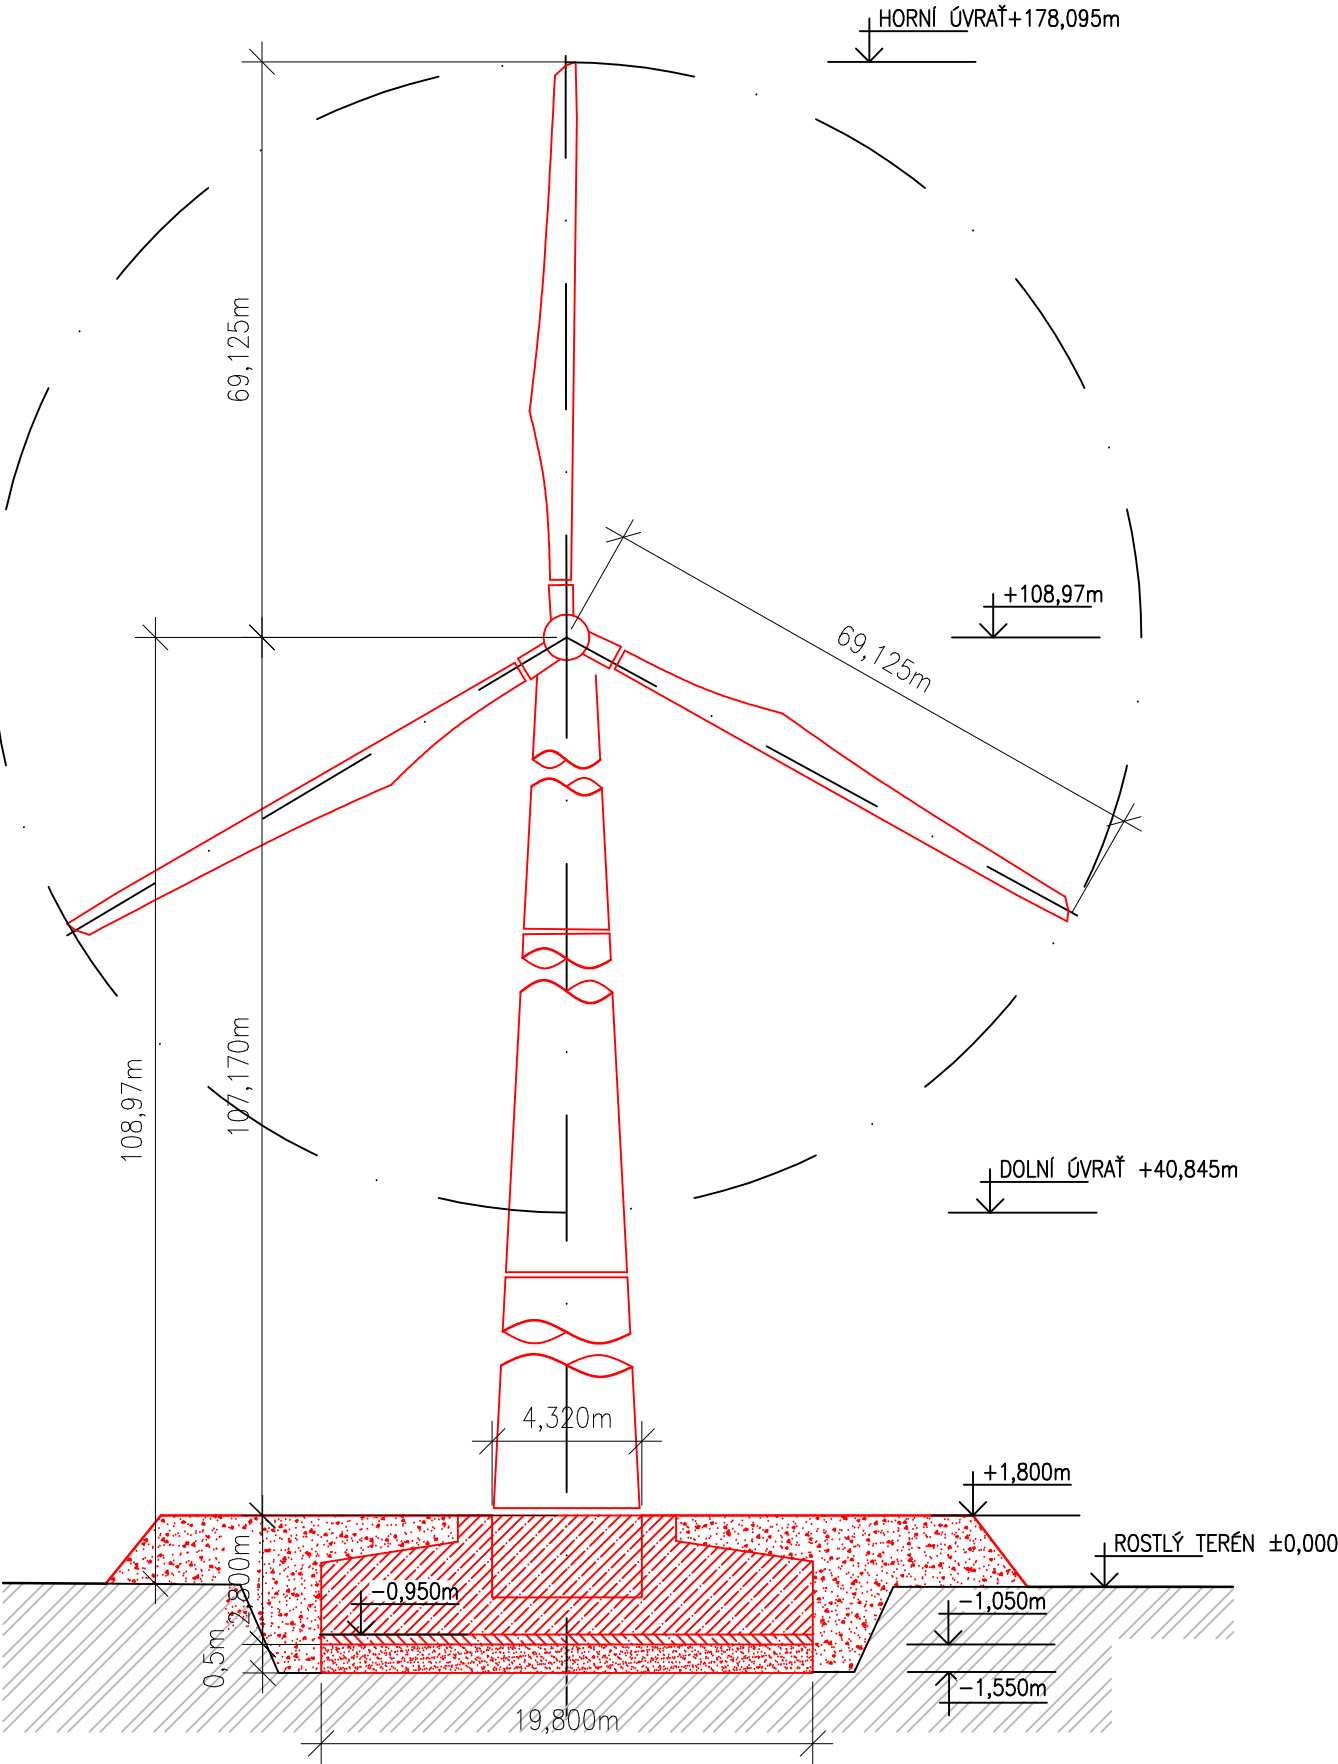

LEGENDA

- KAMENIVO FR.250/125, HUTNĚNÍ PO 200–250mm
- PODKLADNÍ BETON C15 150mm
- ŽELEZOBETONOVÝ ZÁKLAD C35/45
- OBSYP A ZÁSYPA ZEMINOU, HUTNIT PO 150–200mm

ZODP.PROJEKTANT	ING.MIROSLAV STRÁNSKÝ		
VYPRACOVAL	JAROMÍR LENOCH		
KRAJ:	PARDUBICKÝ	OBEC:	GRUNA
INVESTOR:	S&M Develop s.r.o., Makovského náměstí 3147/2, Žabovřesky, 61600 Brno		
AKCE :	VÝMĚNA STÁVAJÍCÍ VE D4 ZA NOVOU VE		
MÍSTO:	k.ú.ŽIPOTÍN, p.č.400/11		
OBJEKT:			
OBSAH:	POHLED		

JAROMÍR LENOCH projektová činnost ve výstavbě	
Sídlo:Blanická 443/9, 568 02 Svítavy Provozovna: Třemšná 16, 569 42 Chrástec tel.: 608 826 609 IČO: 06737889 DIČ: 7904223525 www.atelierlenoch.cz jaromir.lenoch@centrum.cz	
FORMÁT	A4
MĚŘITKO	1:150
DATUM	3/2021
STUPEŇ	ZDS
ČÍS.ZAK.	19018
Č.VÝKR.	PARE Č.
D.1.2.3	