


	1	2	3	4	5	6	7	8	9	10	11	13	14	15	16	17	18	19	20	21	22	23	24	25	26	27	28	29	30	31	32	33			
A																																	A		
B																																	B		
C																																	C		
D																																	D		
E																																	E		
F																																	F		
Investor: Apartmány Český les s.r.o. Univerzitní 1209/65 Skvřany, 301 00 Plzeň						Projektant: Ing. Josef Kellner Datum: 10.11.2021												Projekt: Apartmány Český les s.r.o. Železná u Smolova p.č. 402 [751171]						R2.1 SCHÉMA ROZVADĚČE (hala 2.NP)										List 1	
	1	2	3	4	5	6	7	8	9	10	11	13	14	15	16	17	18	19	20	21	22	23	24	25	26	27	28	29	30	31	32	33			

Schéma rozvaděče


R2.1


(hala 2.NP)

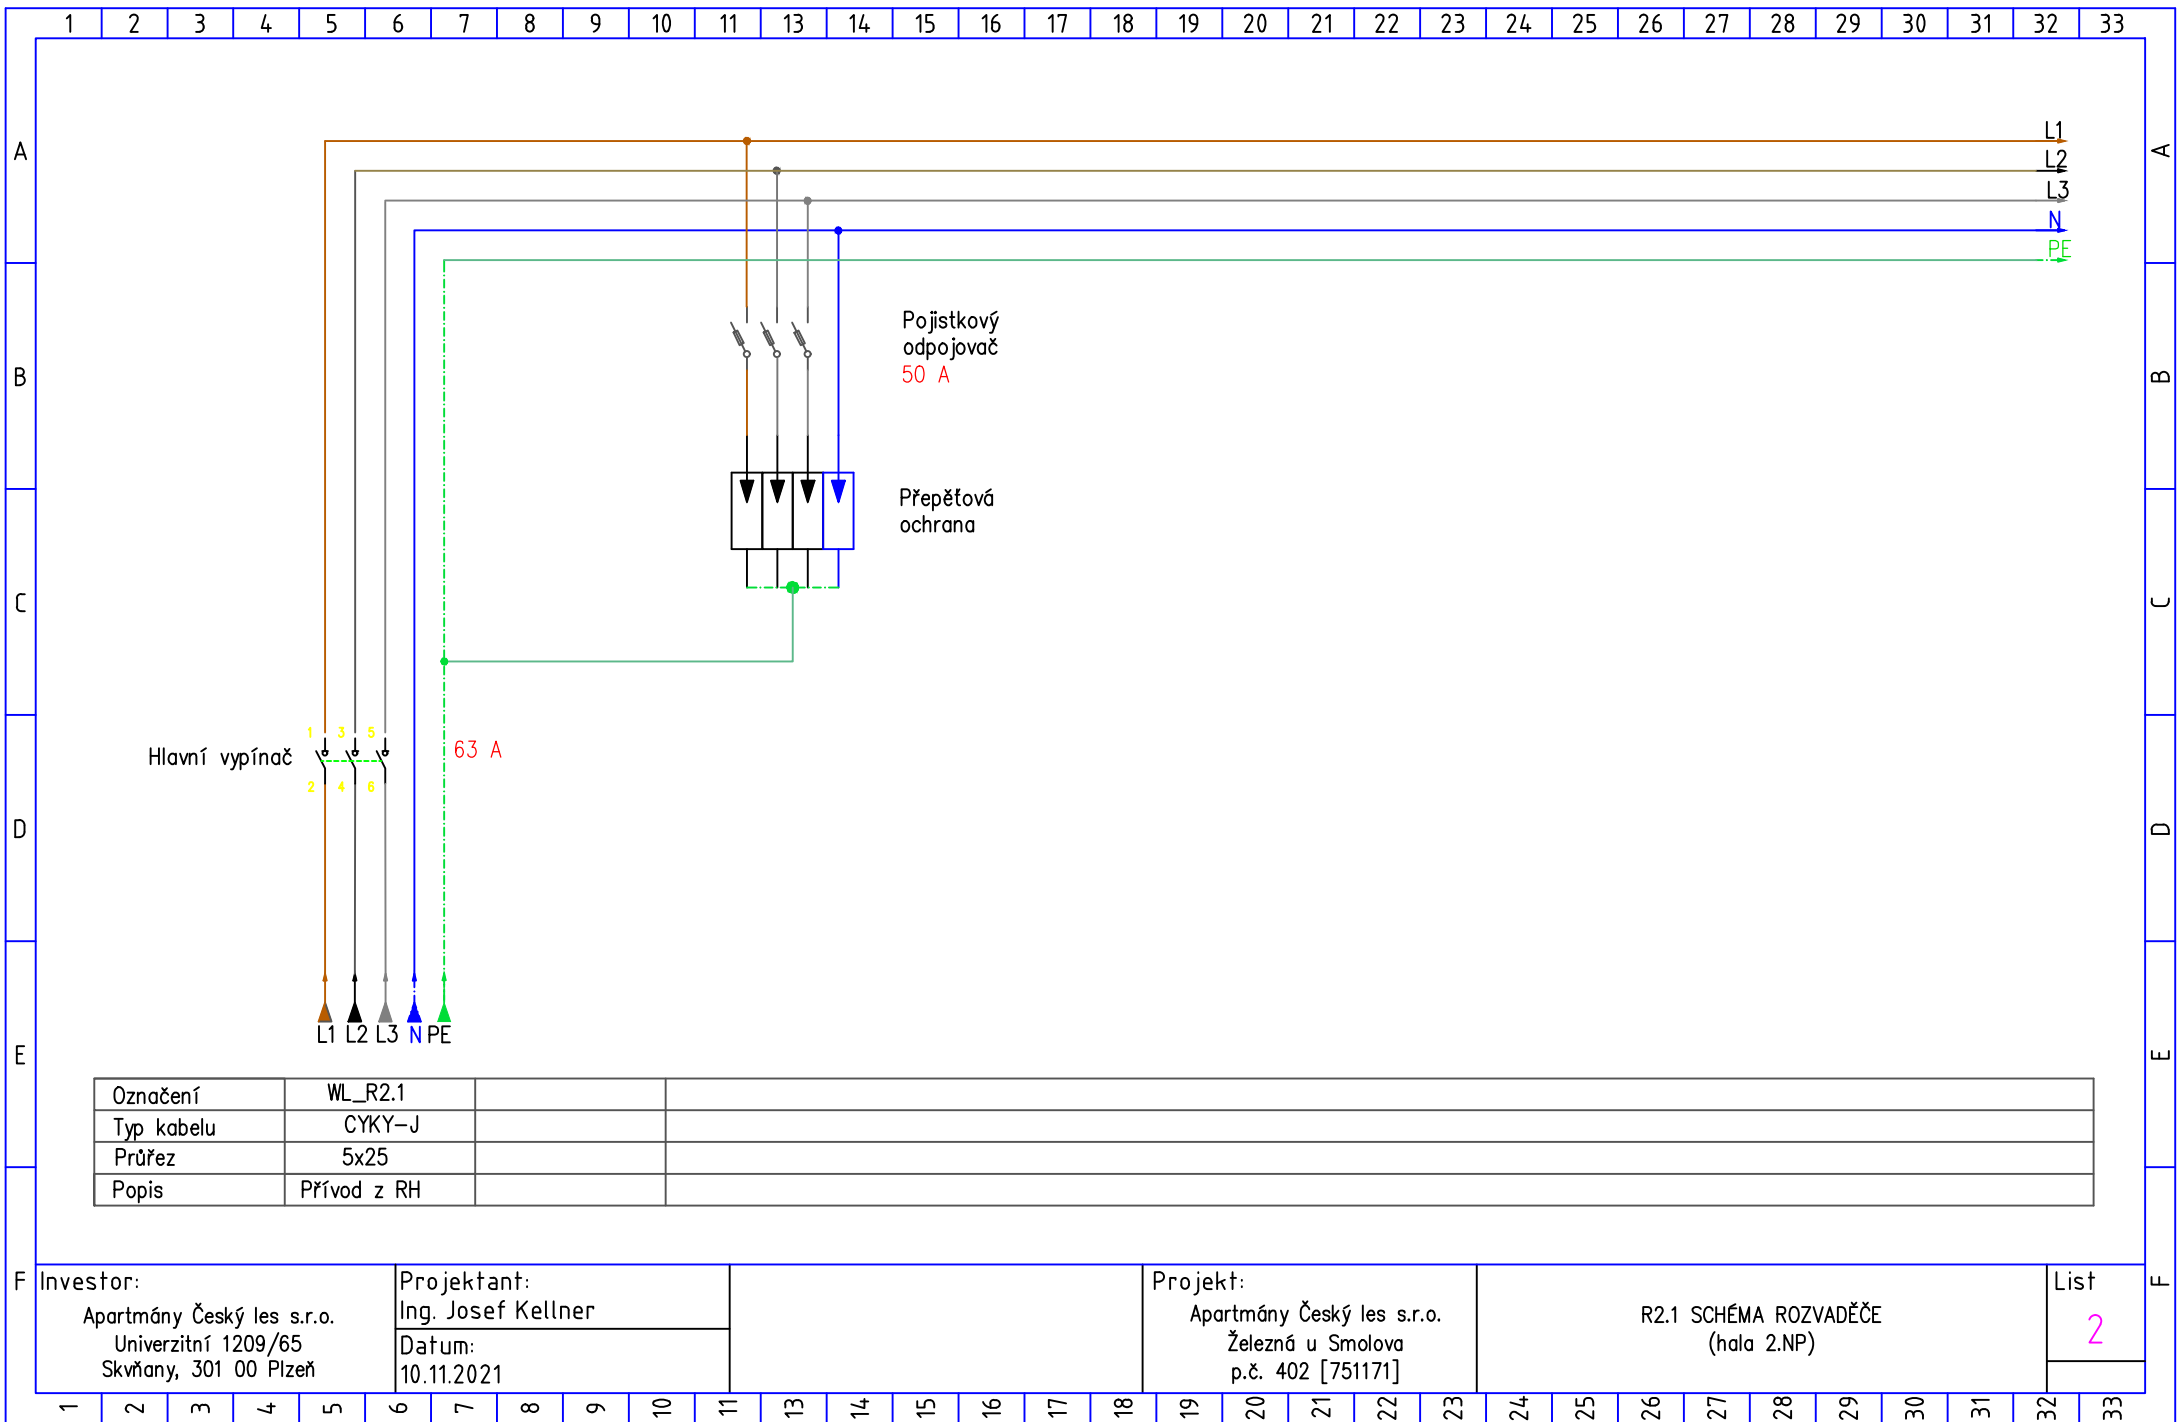

Označení	WL_R2.1		
Typ kabelu	CYKY-J		
Průřez	5x25		
Popis	Přívod z RH		

Investor:						Projektant:						Projekt:						R2.1 SCHÉMA ROZVADĚČE						List	
Apartmány Český les s.r.o.						Ing. Josef Kellner						Apartmány Český les s.r.o.						(hala 2.NP)						2	
Univerzitní 1209/65						Datum:						Železná u Smolova													
Skvřany, 301 00 Plzeň						10.11.2021						p.č. 402 [751171]													

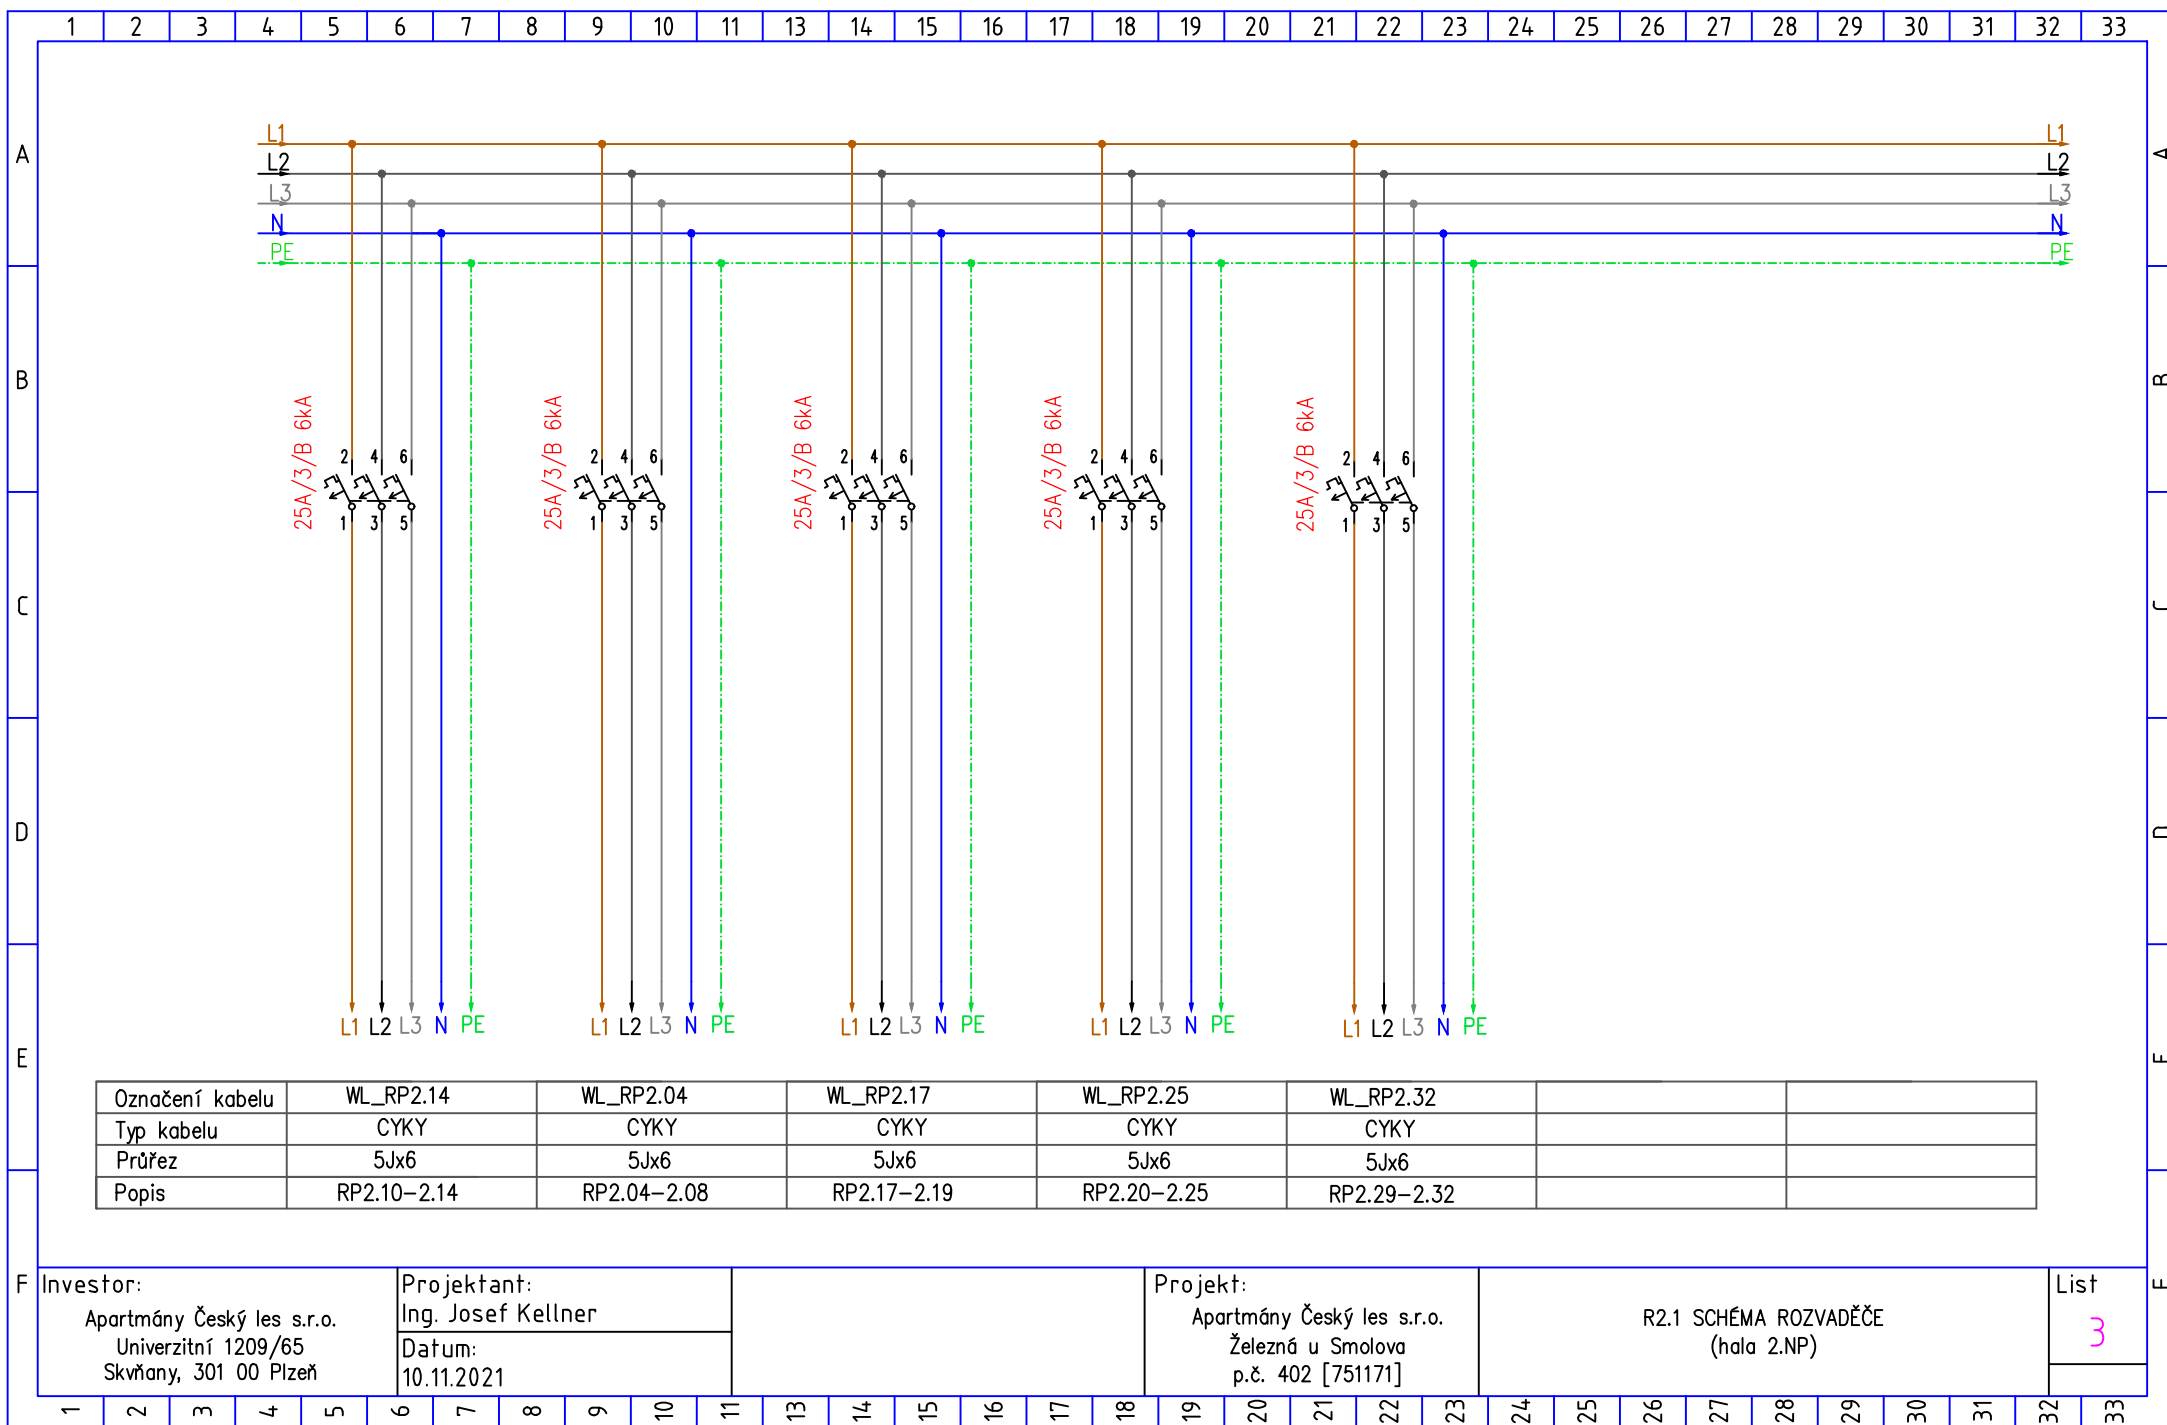

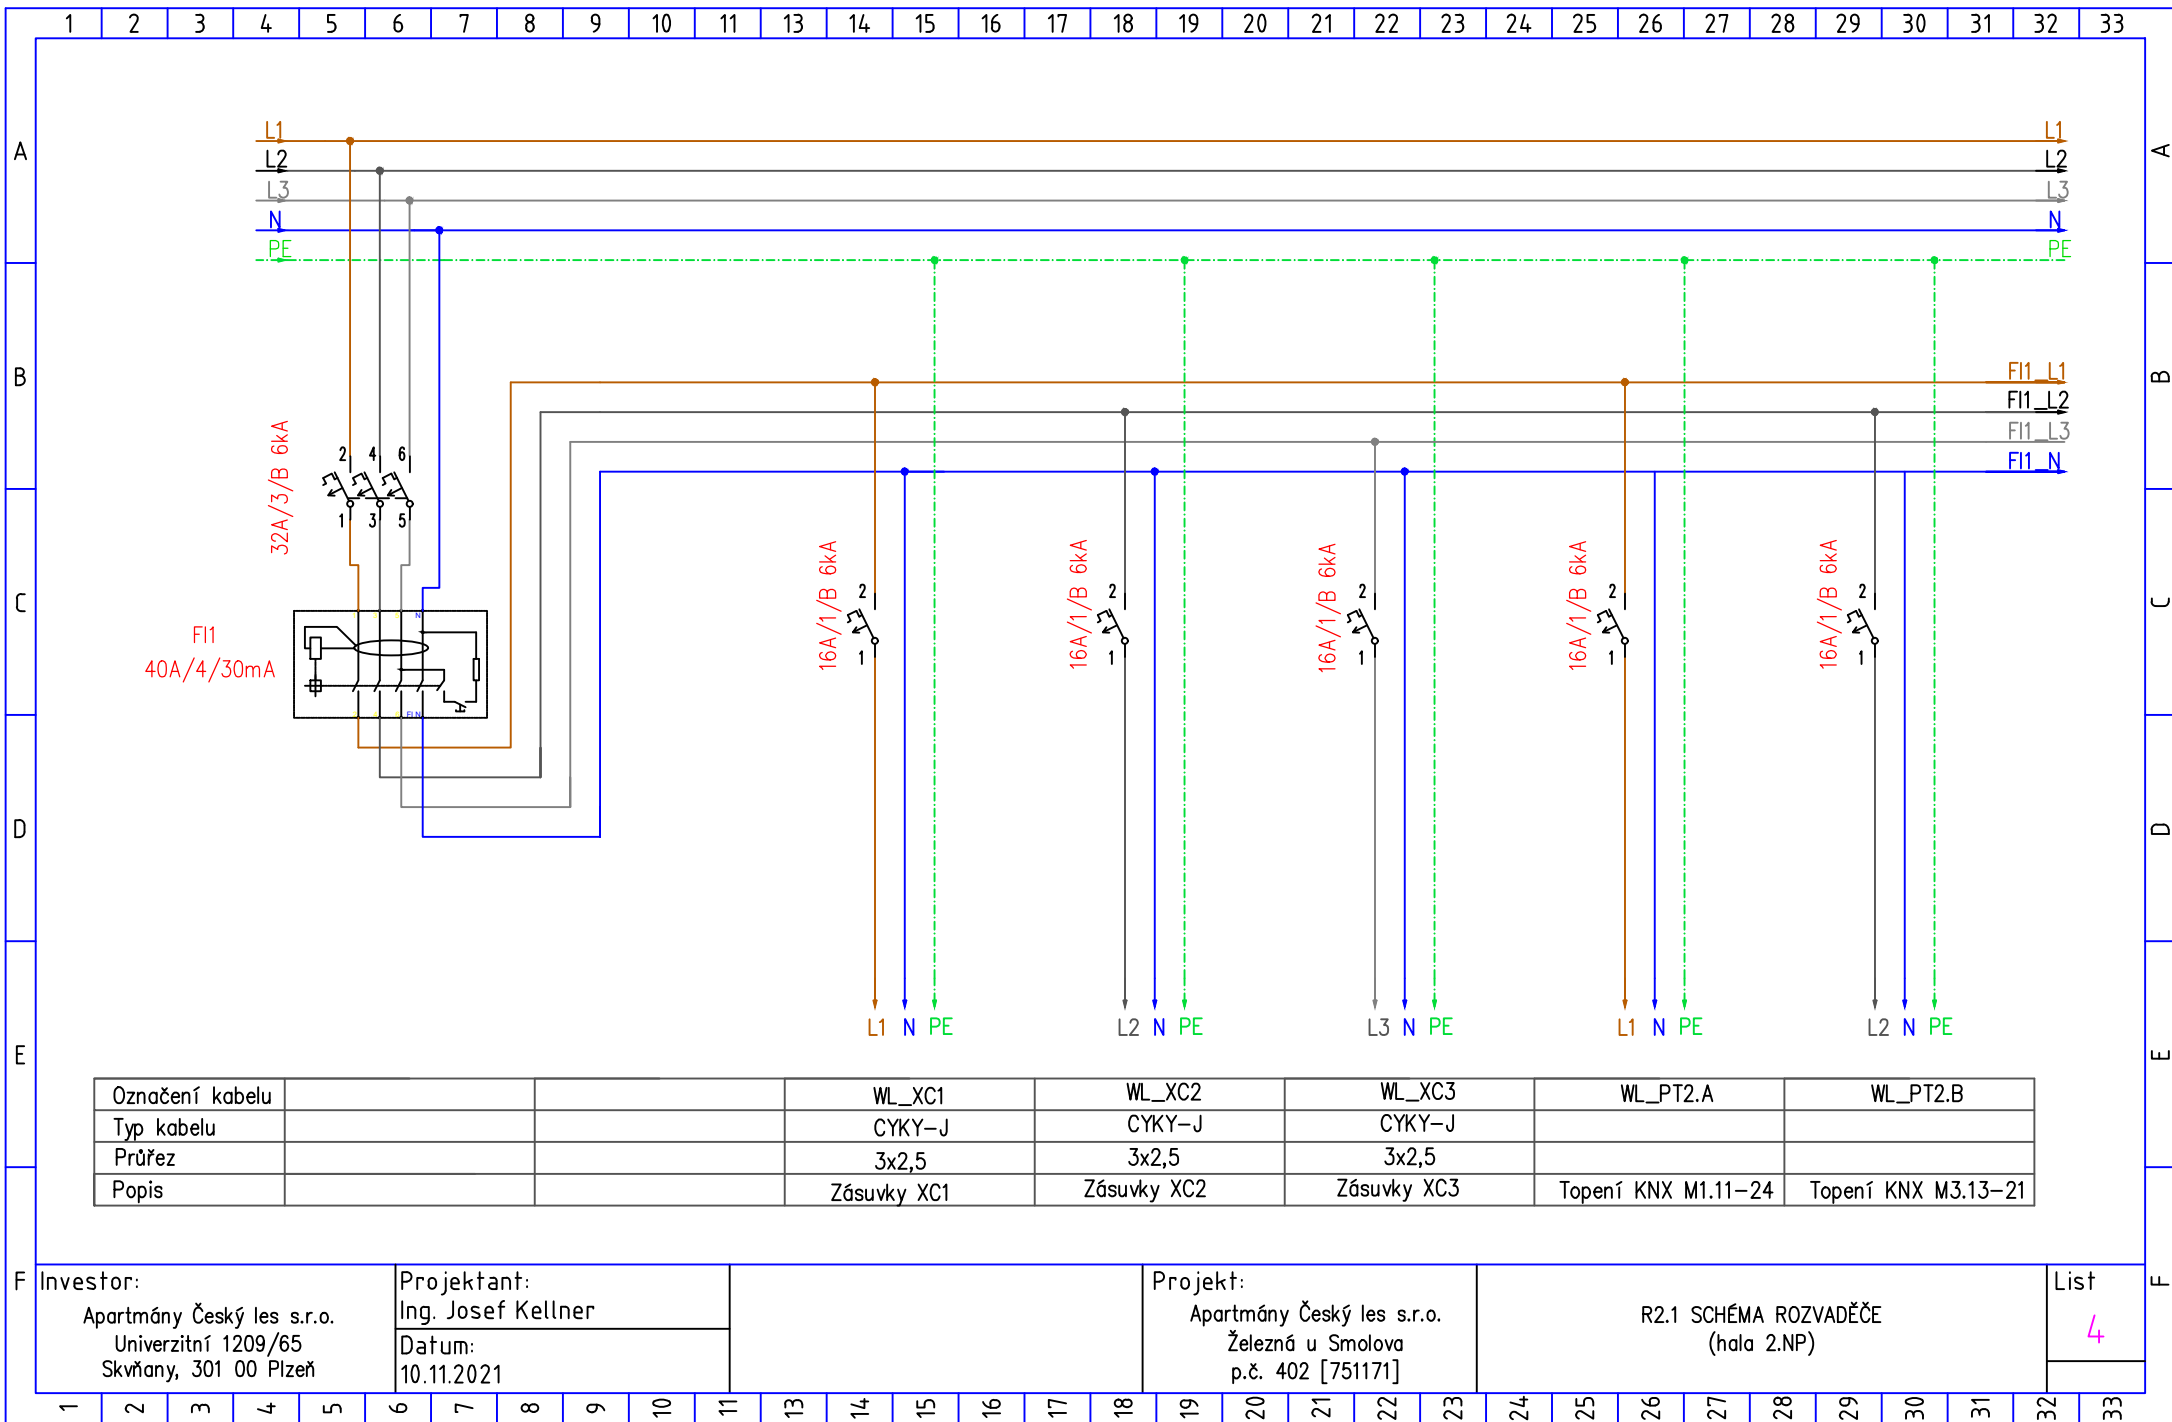


F Investor:
Apartmány Český les s.r.o.
Univerzitní 1209/65
Skvřany, 301 00 Plzeň


Projektant:
Ing. Josef Kellner
Datum:
10.11.2021


Projekt:
Apartmány Český les s.r.o.
Železná u Smolova
p.č. 402 [751171]


R2.1 SCHÉMA ROZVADĚČE
(hala 2.NP)

List
4

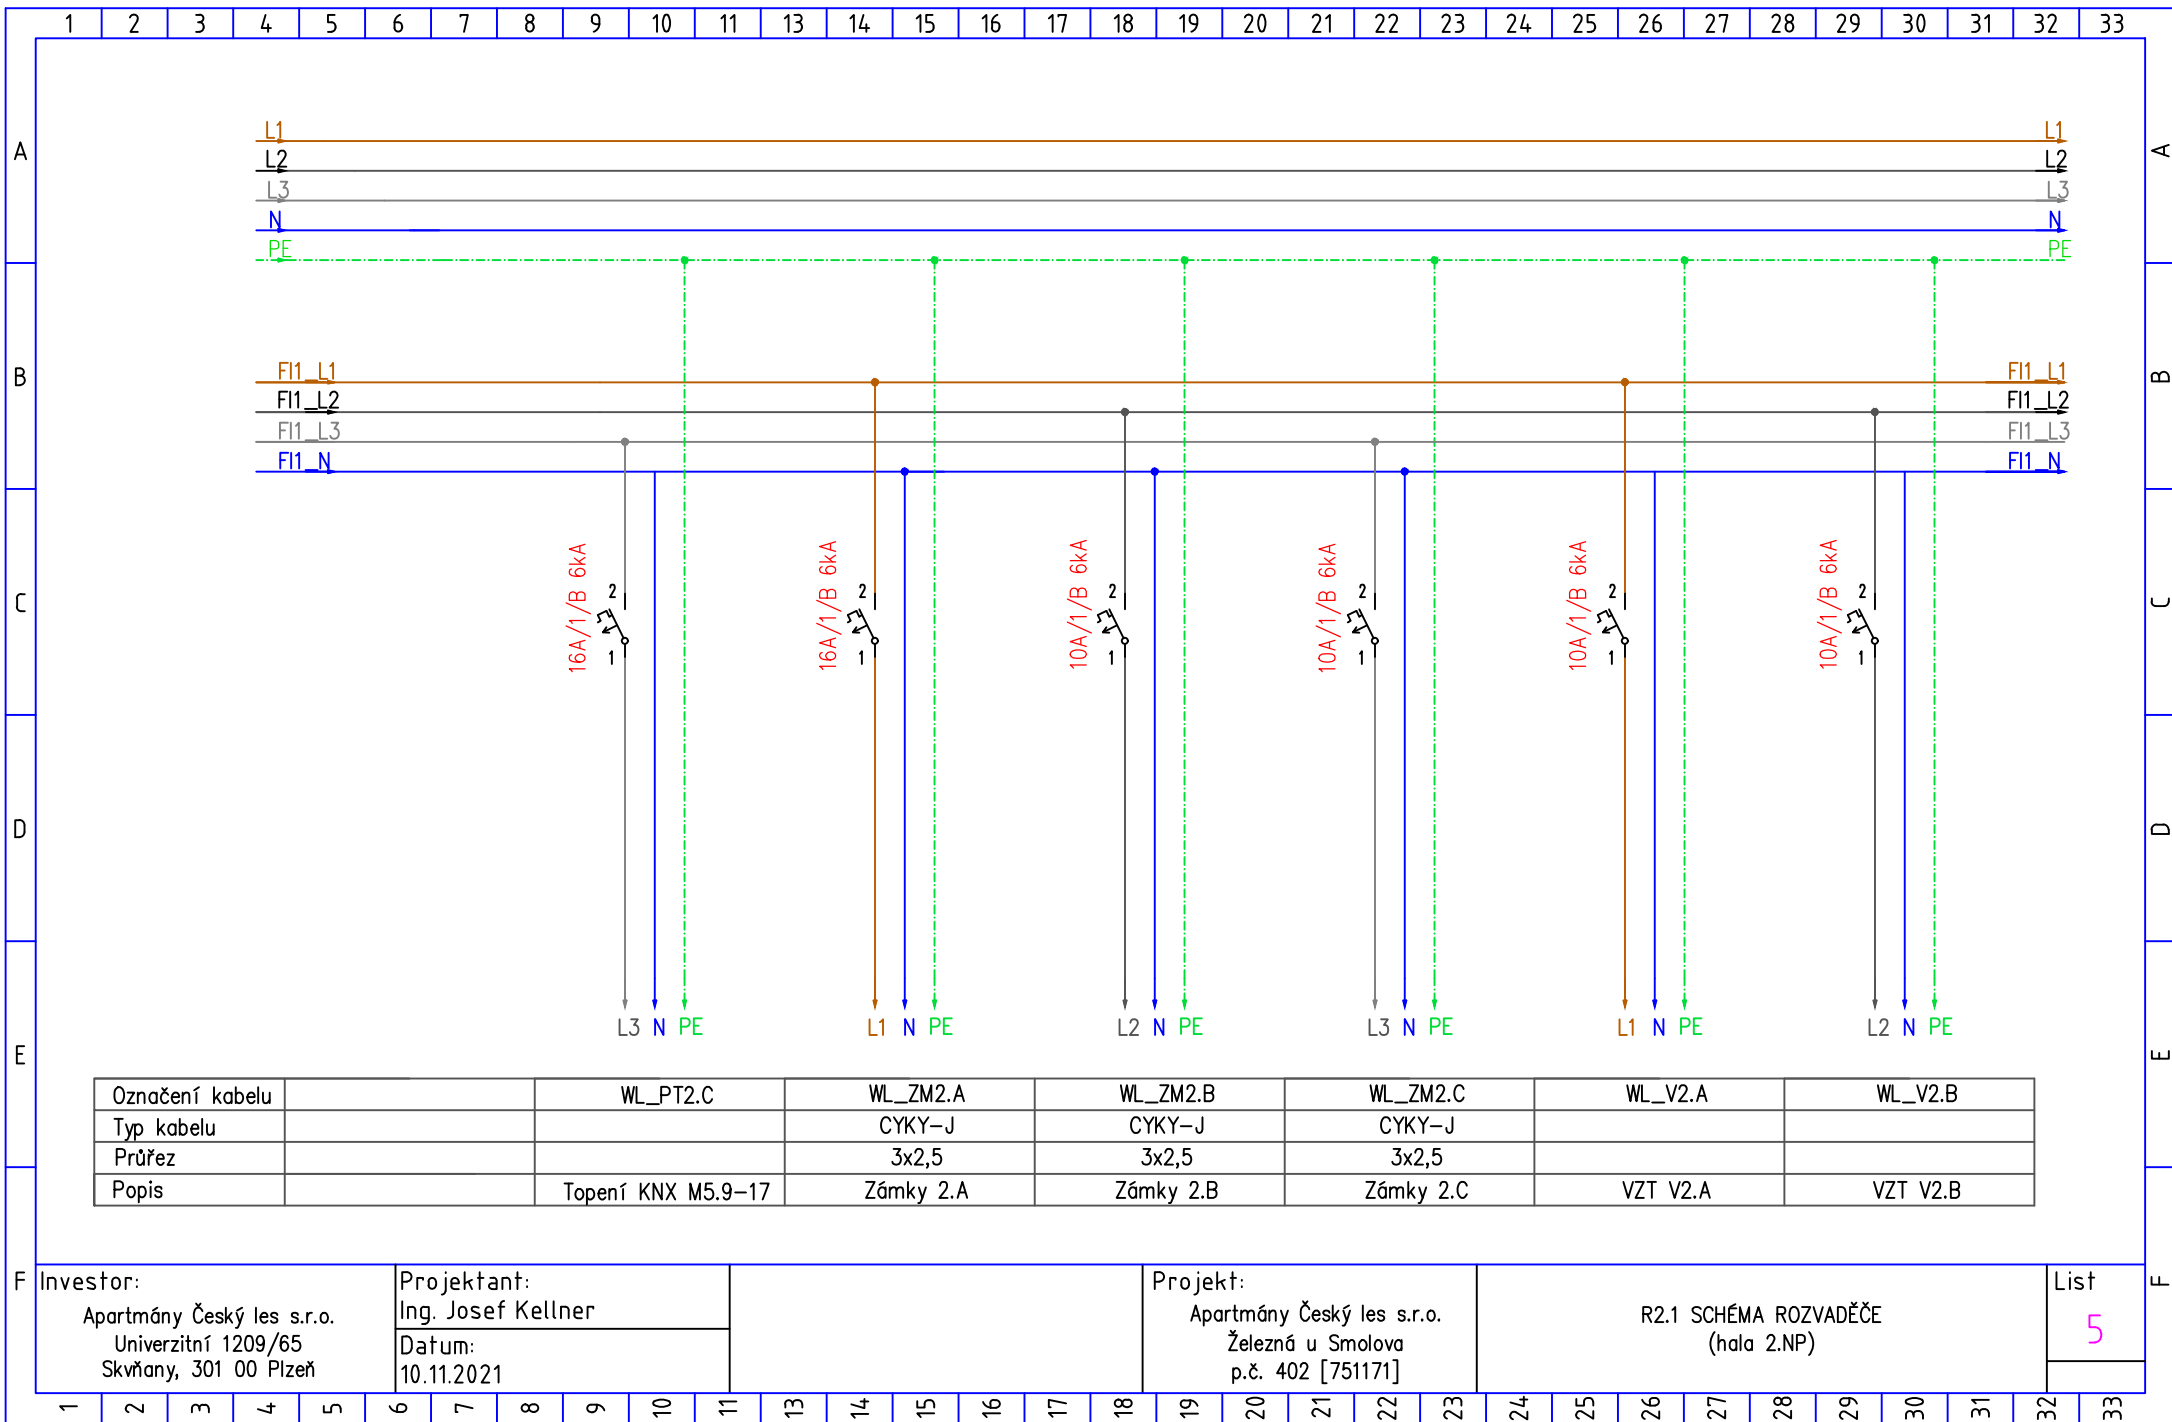


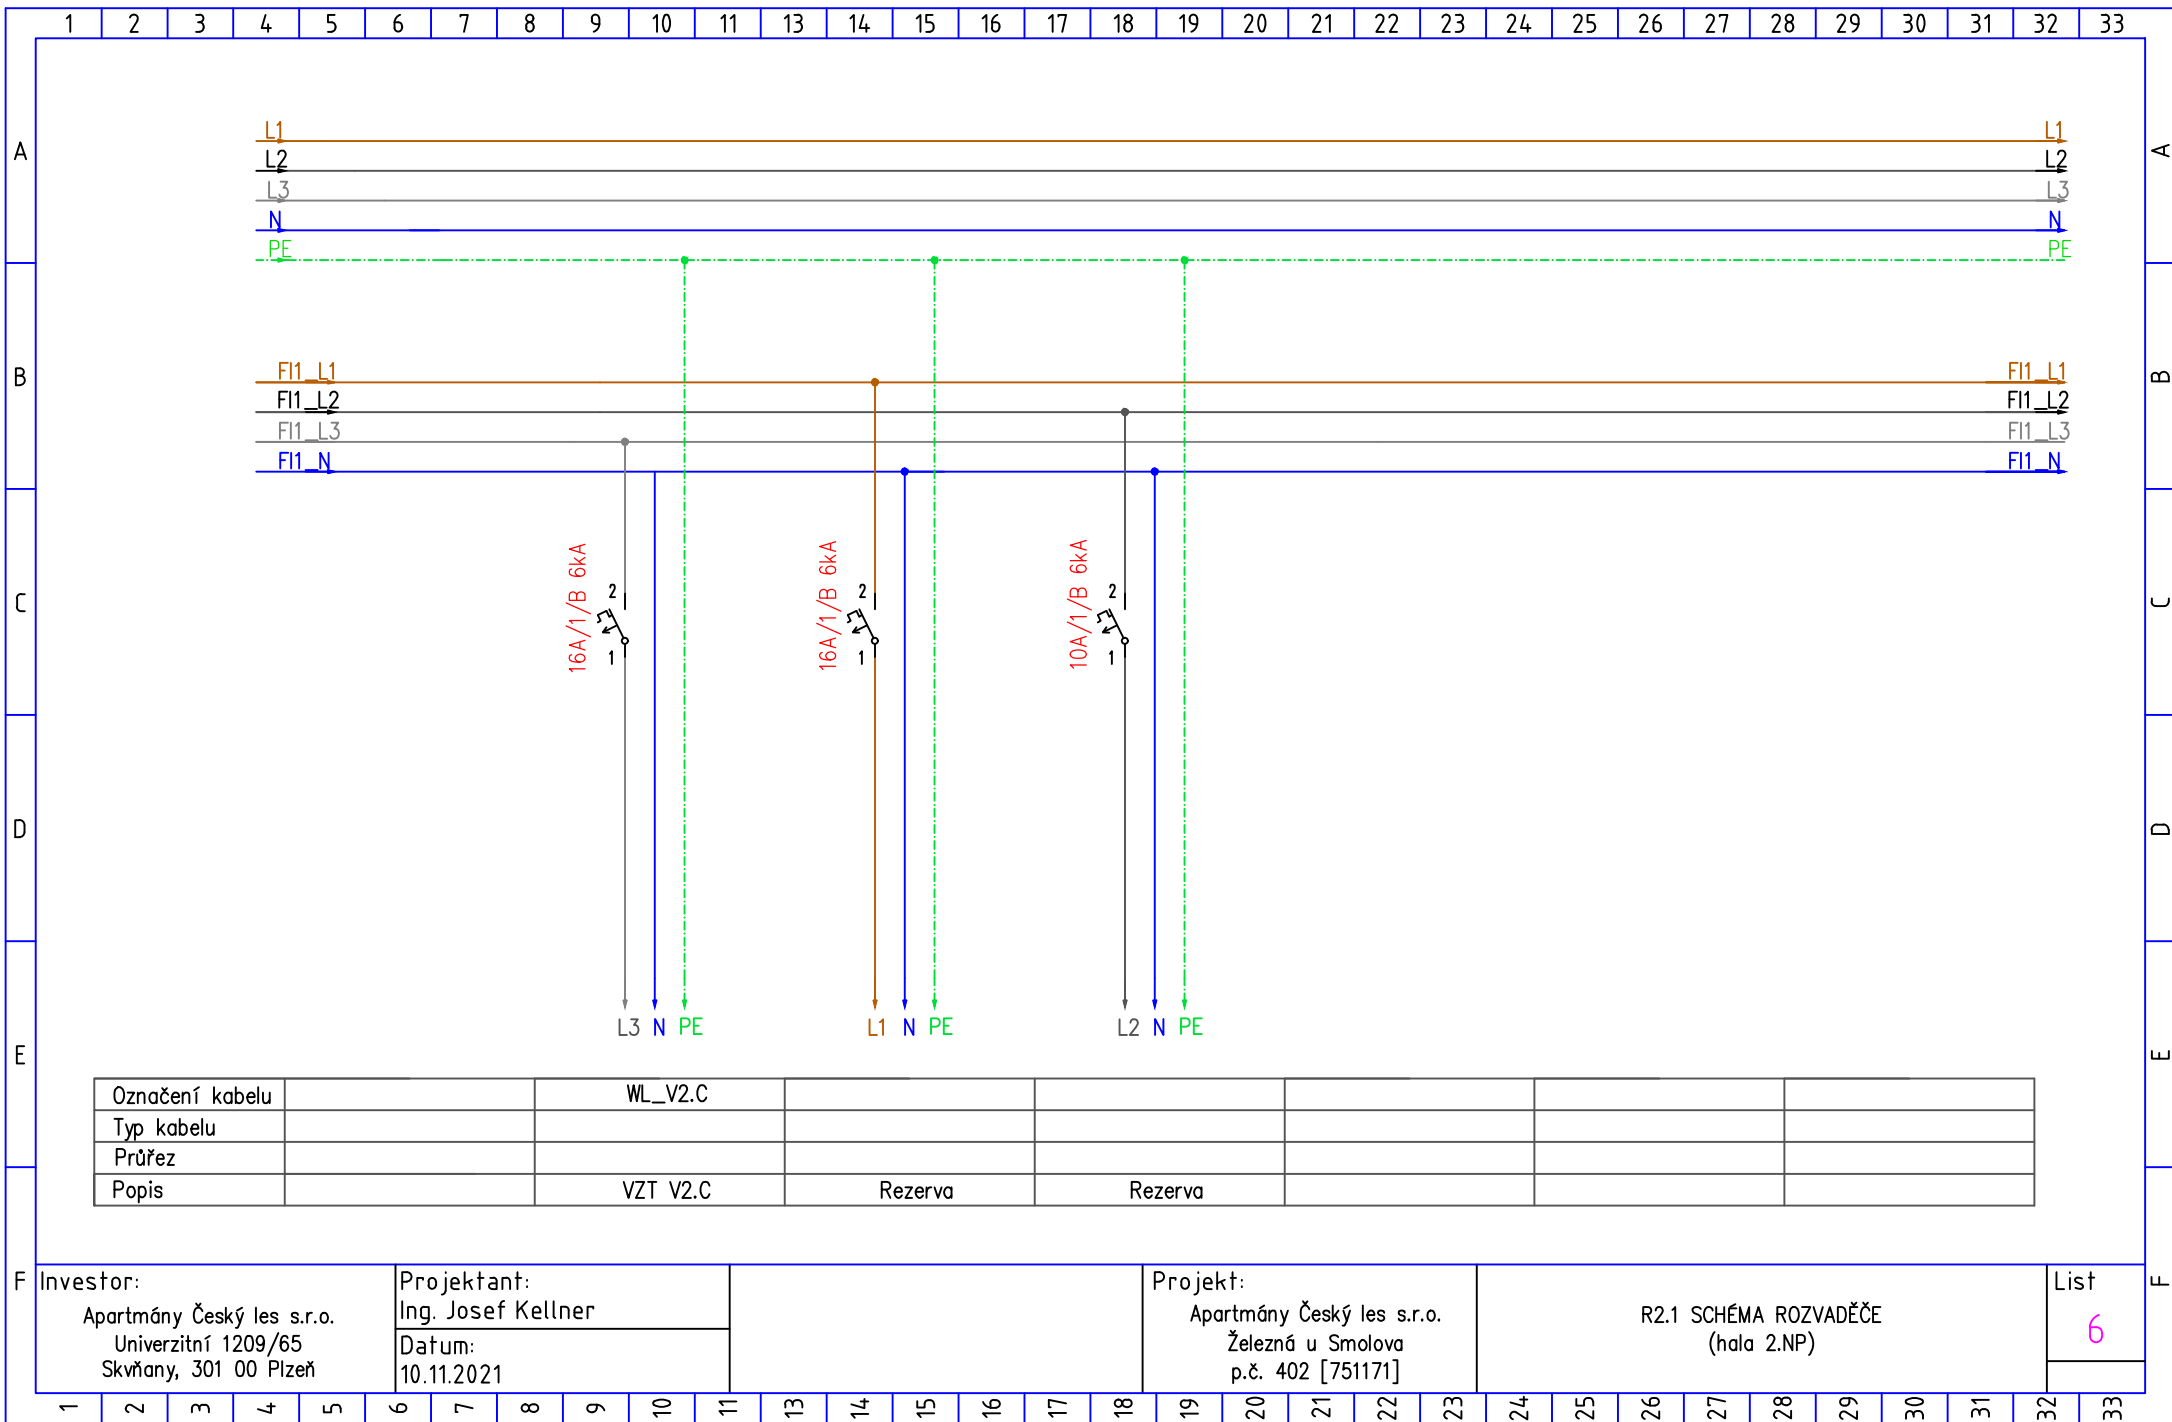


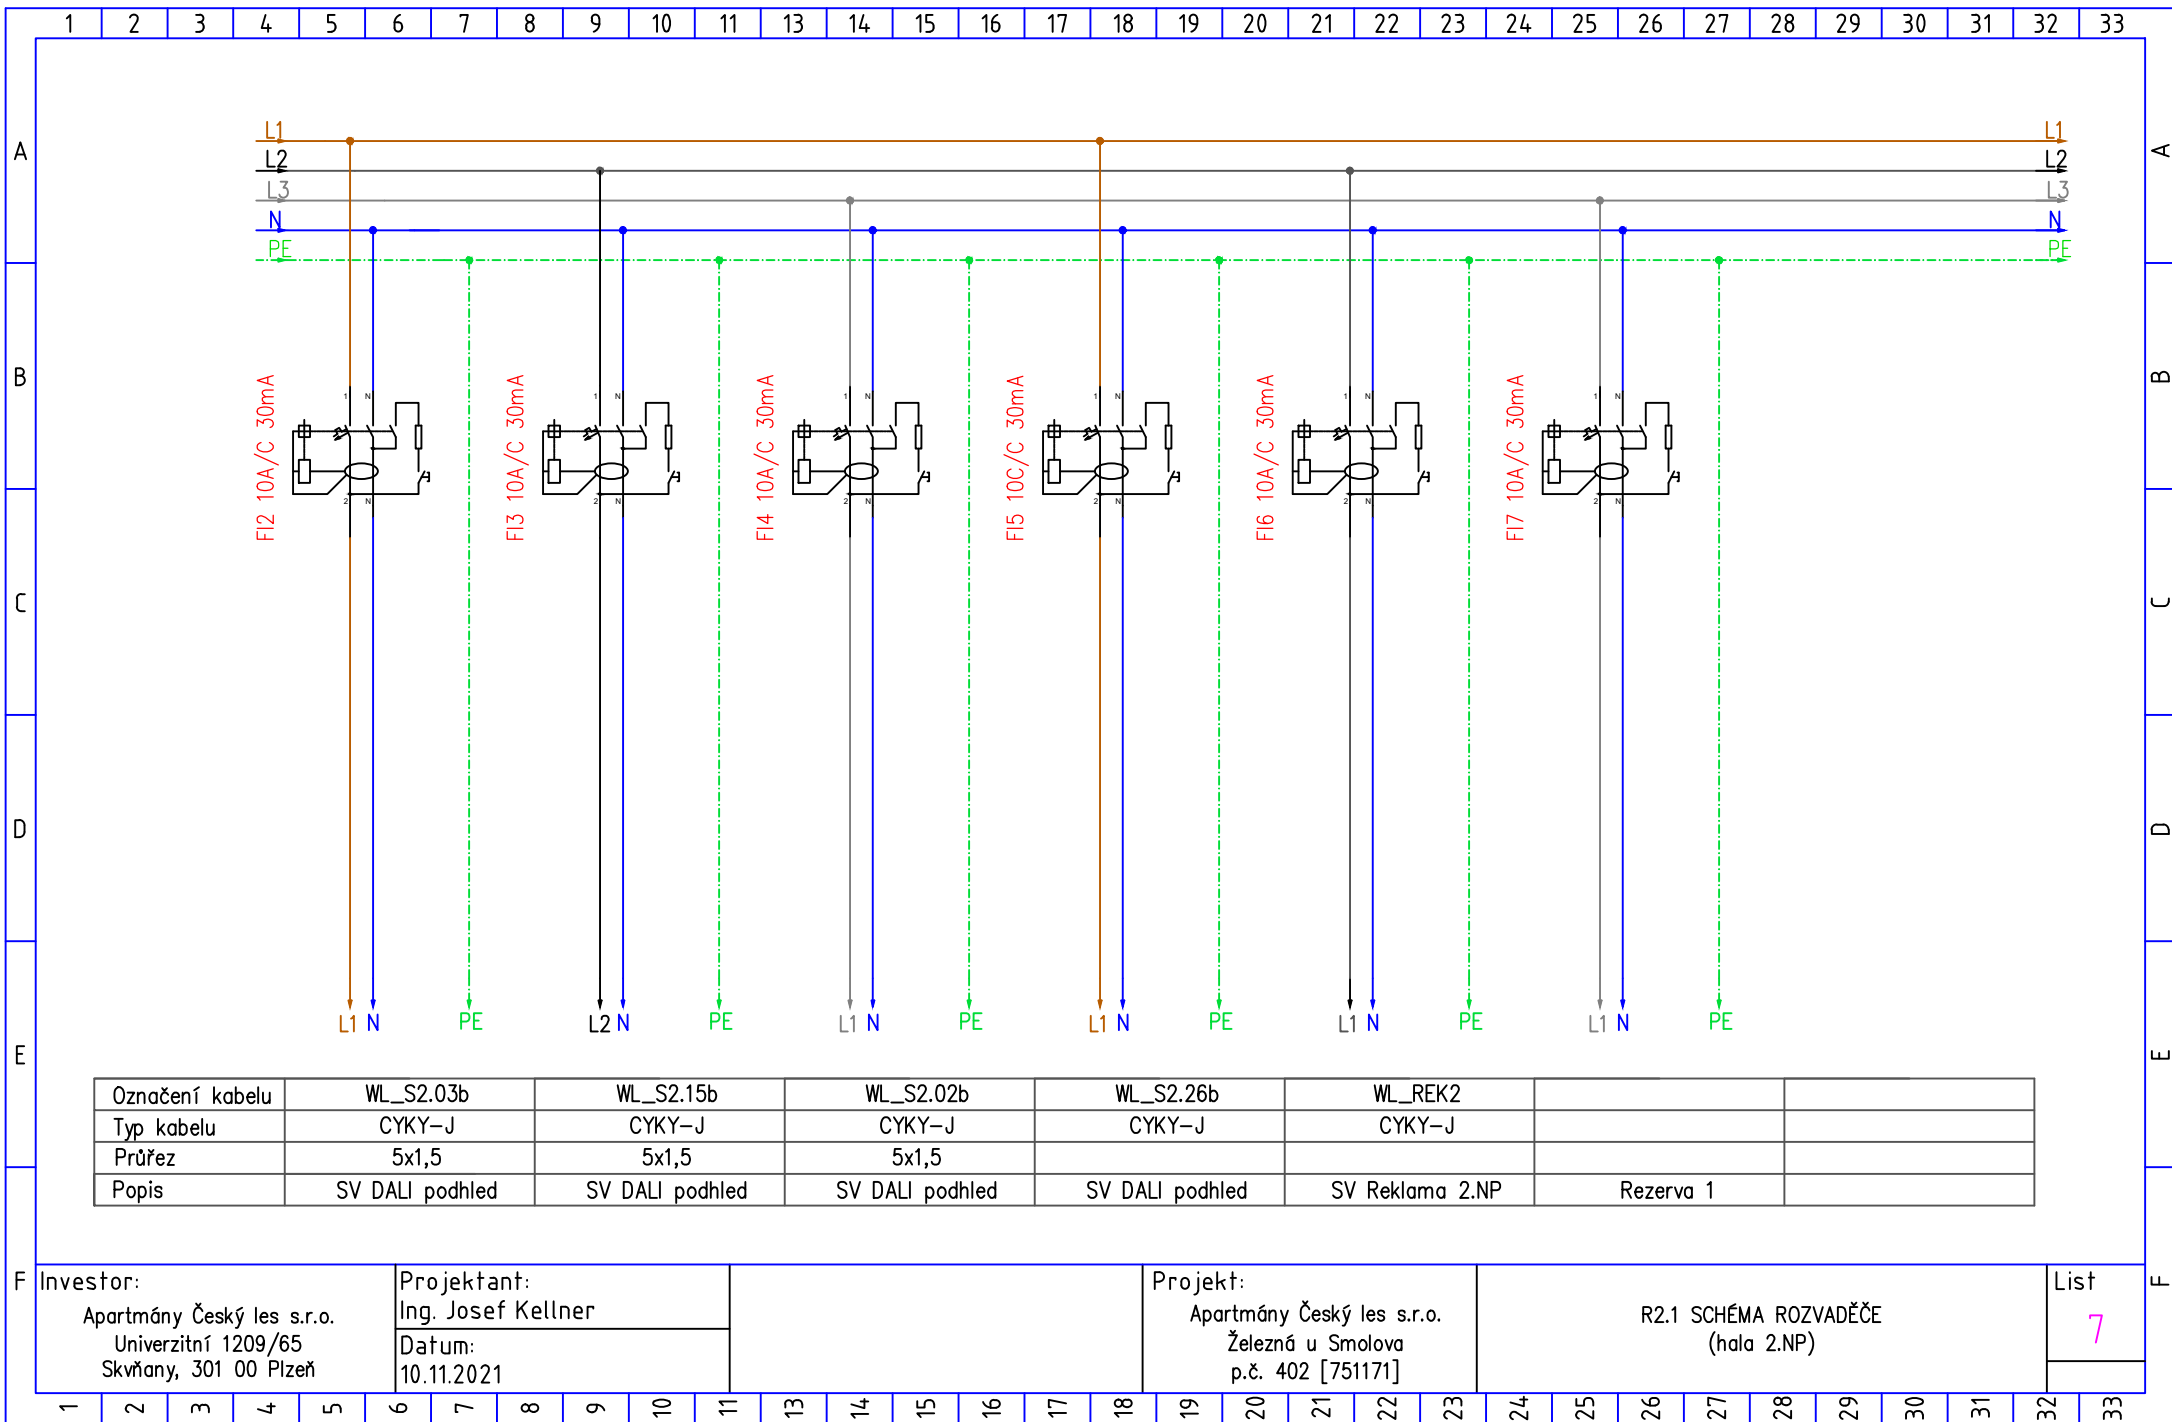

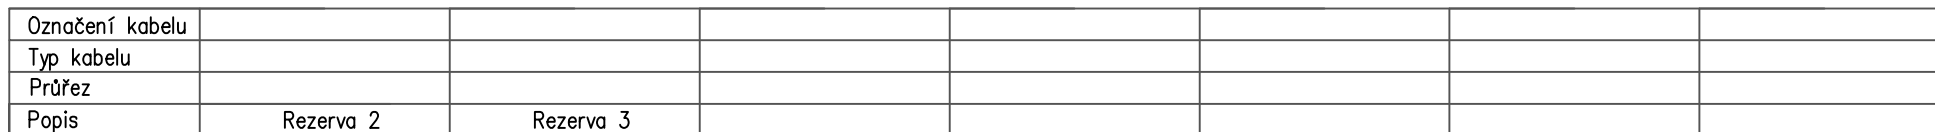


List

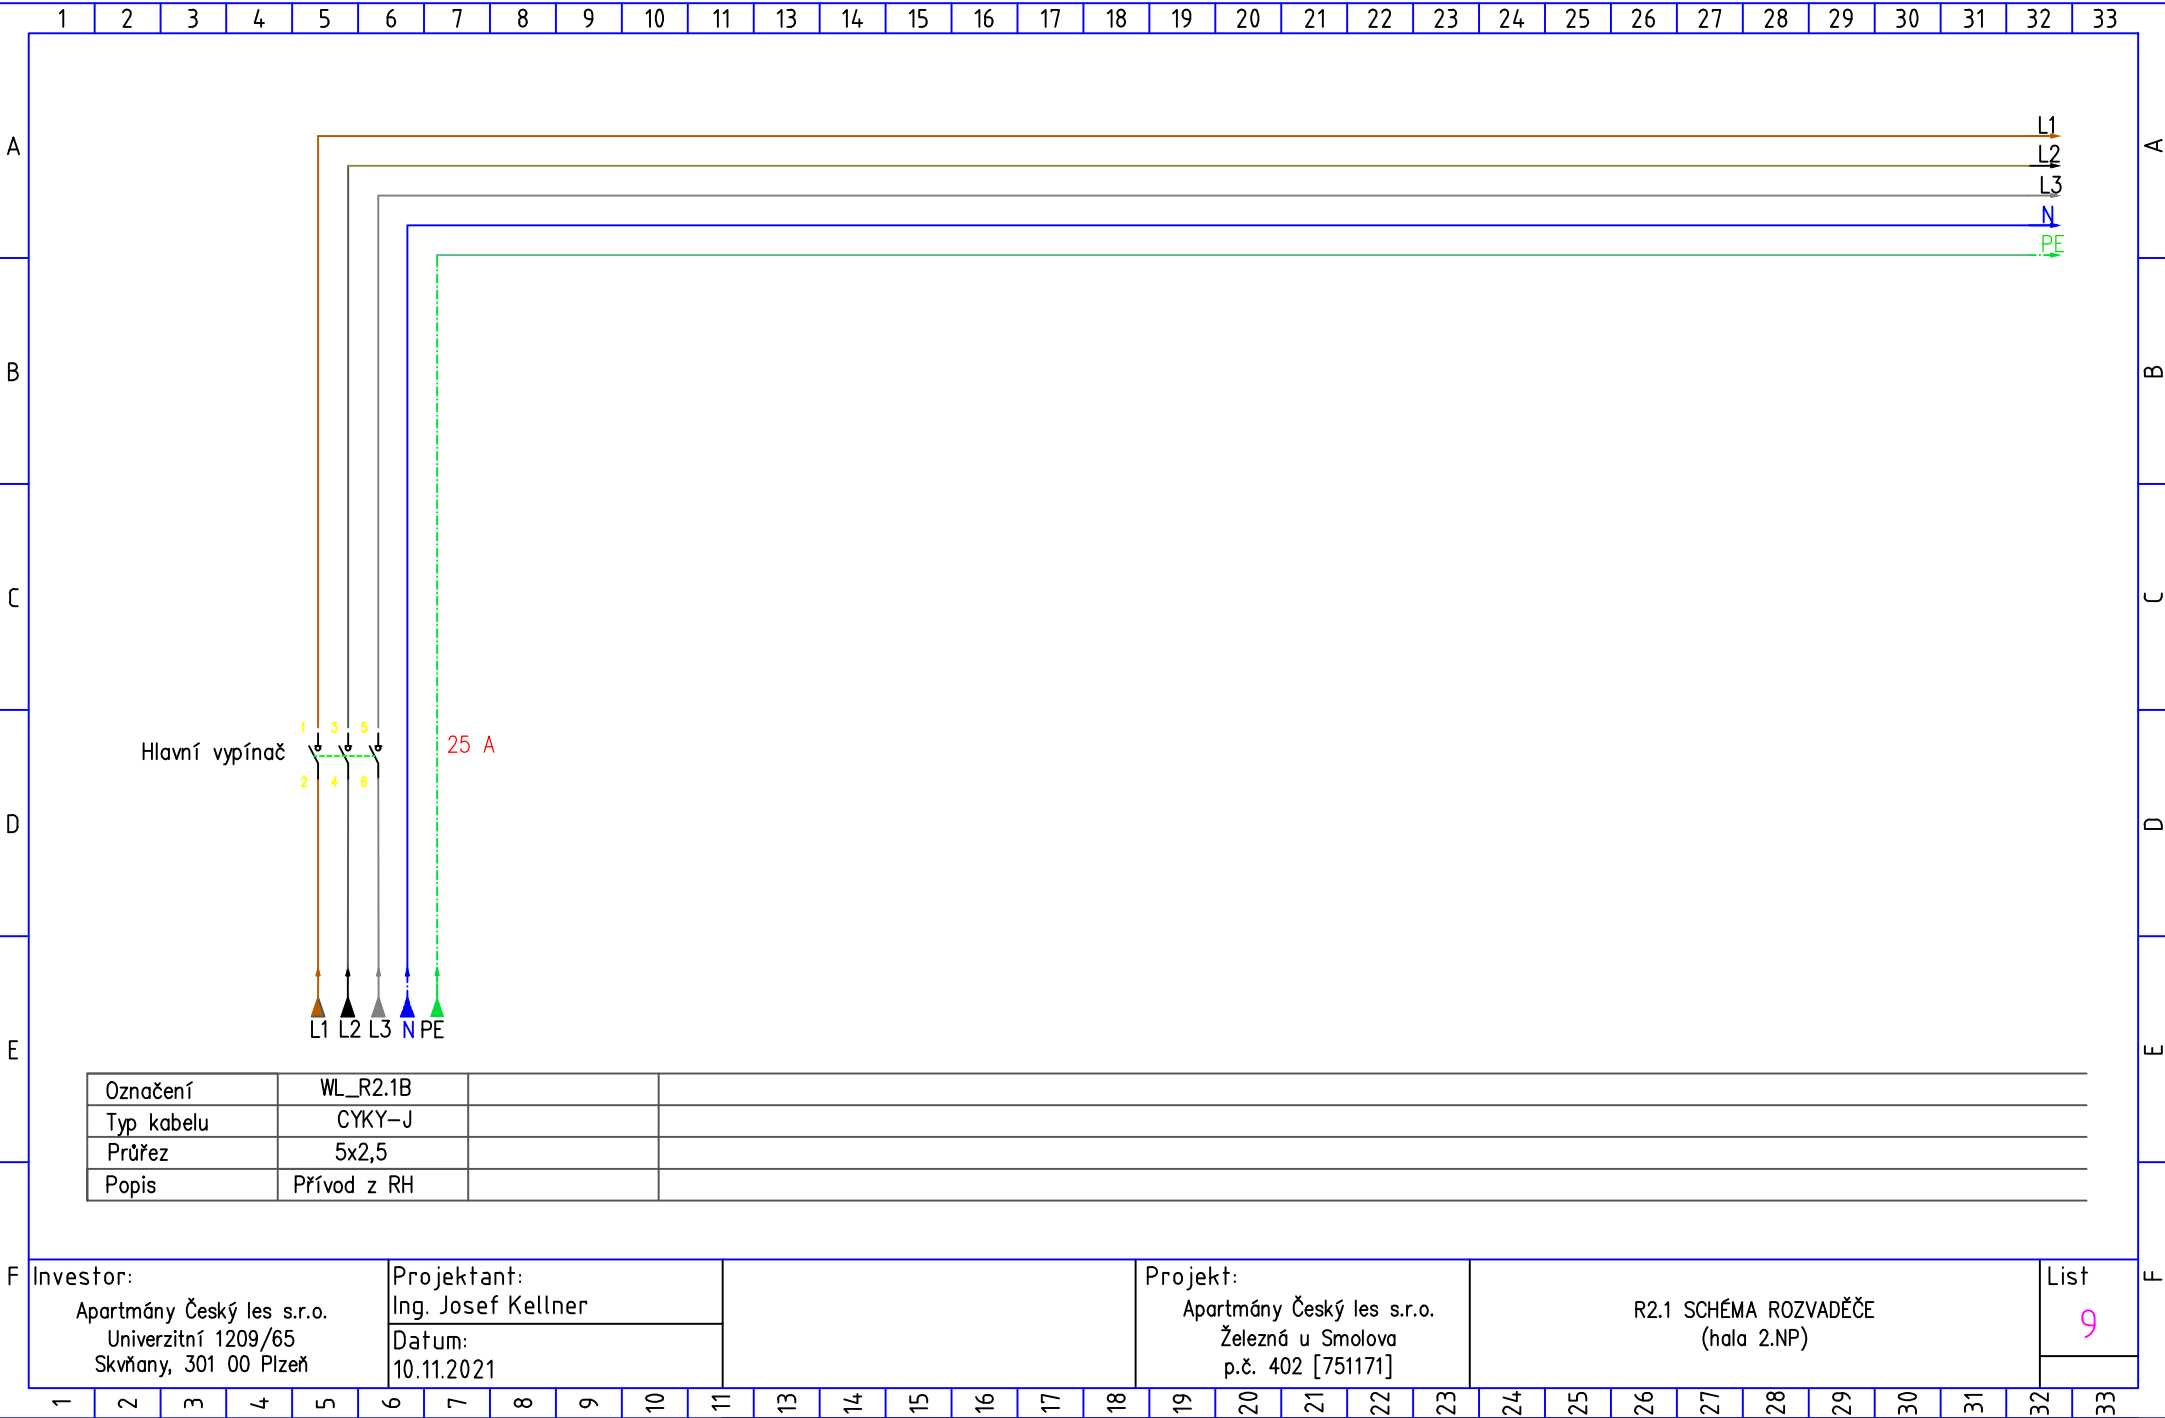


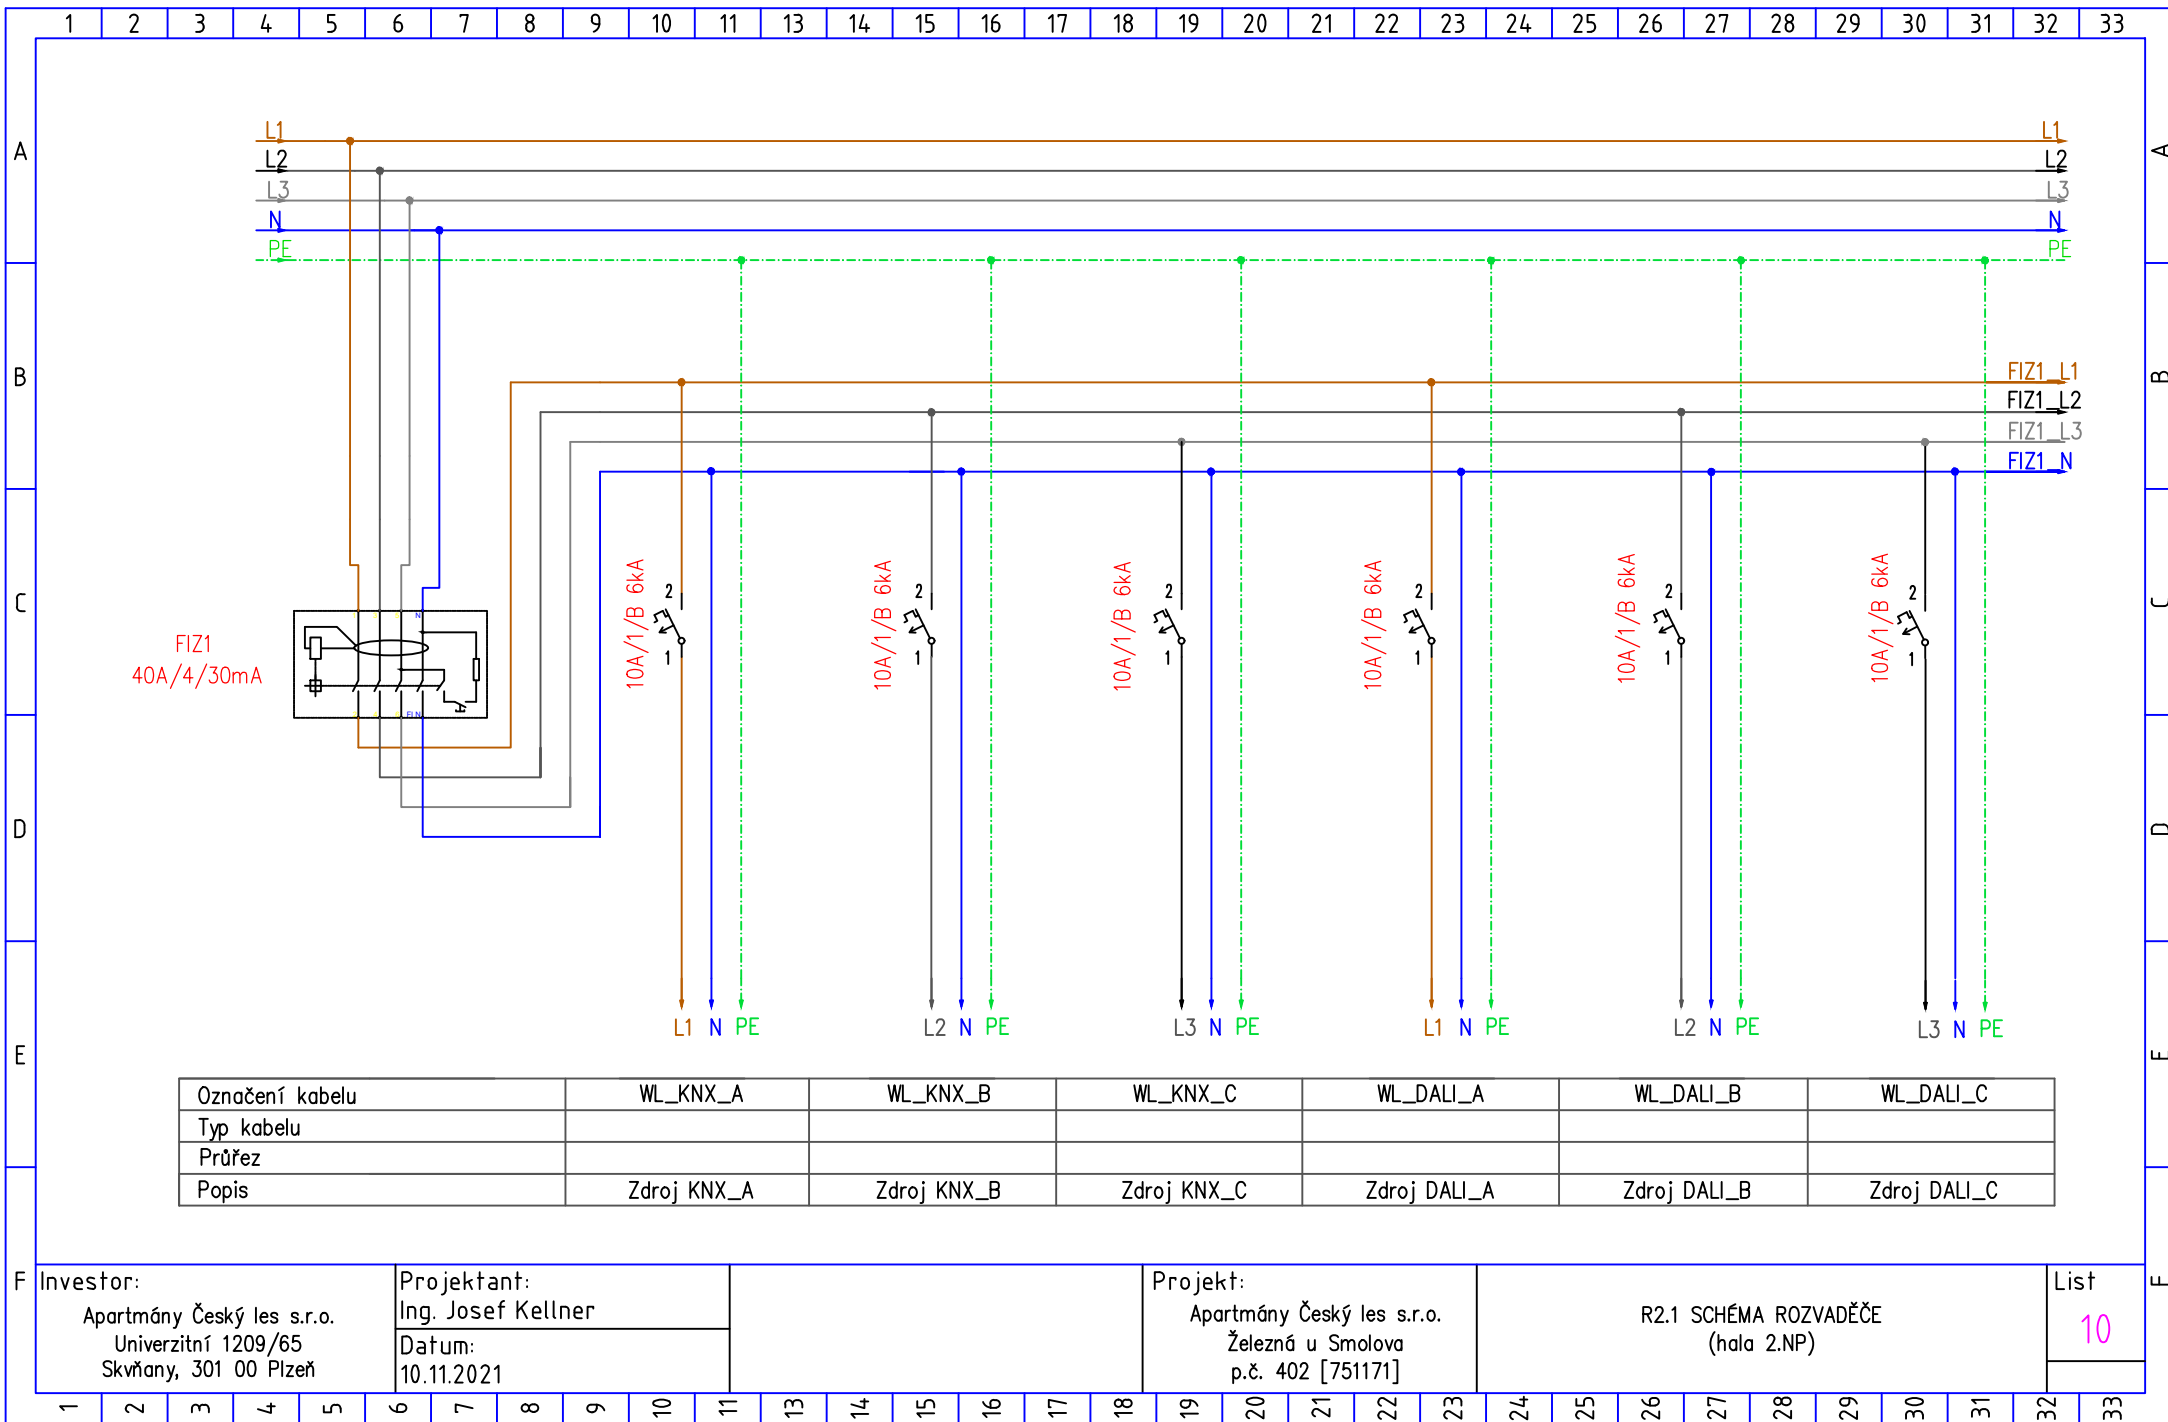



Označení kabelu	WL_KNX_A	WL_KNX_B	WL_KNX_C	WL_DALI_A	WL_DALI_B	WL_DALI_C
Typ kabelu						
Průřez						
Popis	Zdroj KNX_A	Zdroj KNX_B	Zdroj KNX_C	Zdroj DALI_A	Zdroj DALI_B	Zdroj DALI_C


Investor: Apartmány Český les s.r.o. Univerzitní 1209/65 Skvřany, 301 00 Plzeň						Projektant: Ing. Josef Kellner Datum: 10.11.2021						Projekt: Apartmány Český les s.r.o. Železná u Smolova p.č. 402 [751171]						R2.1 SCHÉMA ROZVADĚČE (hala 2.NP)						List 10	
---	--	--	--	--	--	---	--	--	--	--	--	--	--	--	--	--	--	--------------------------------------	--	--	--	--	--	------------	--

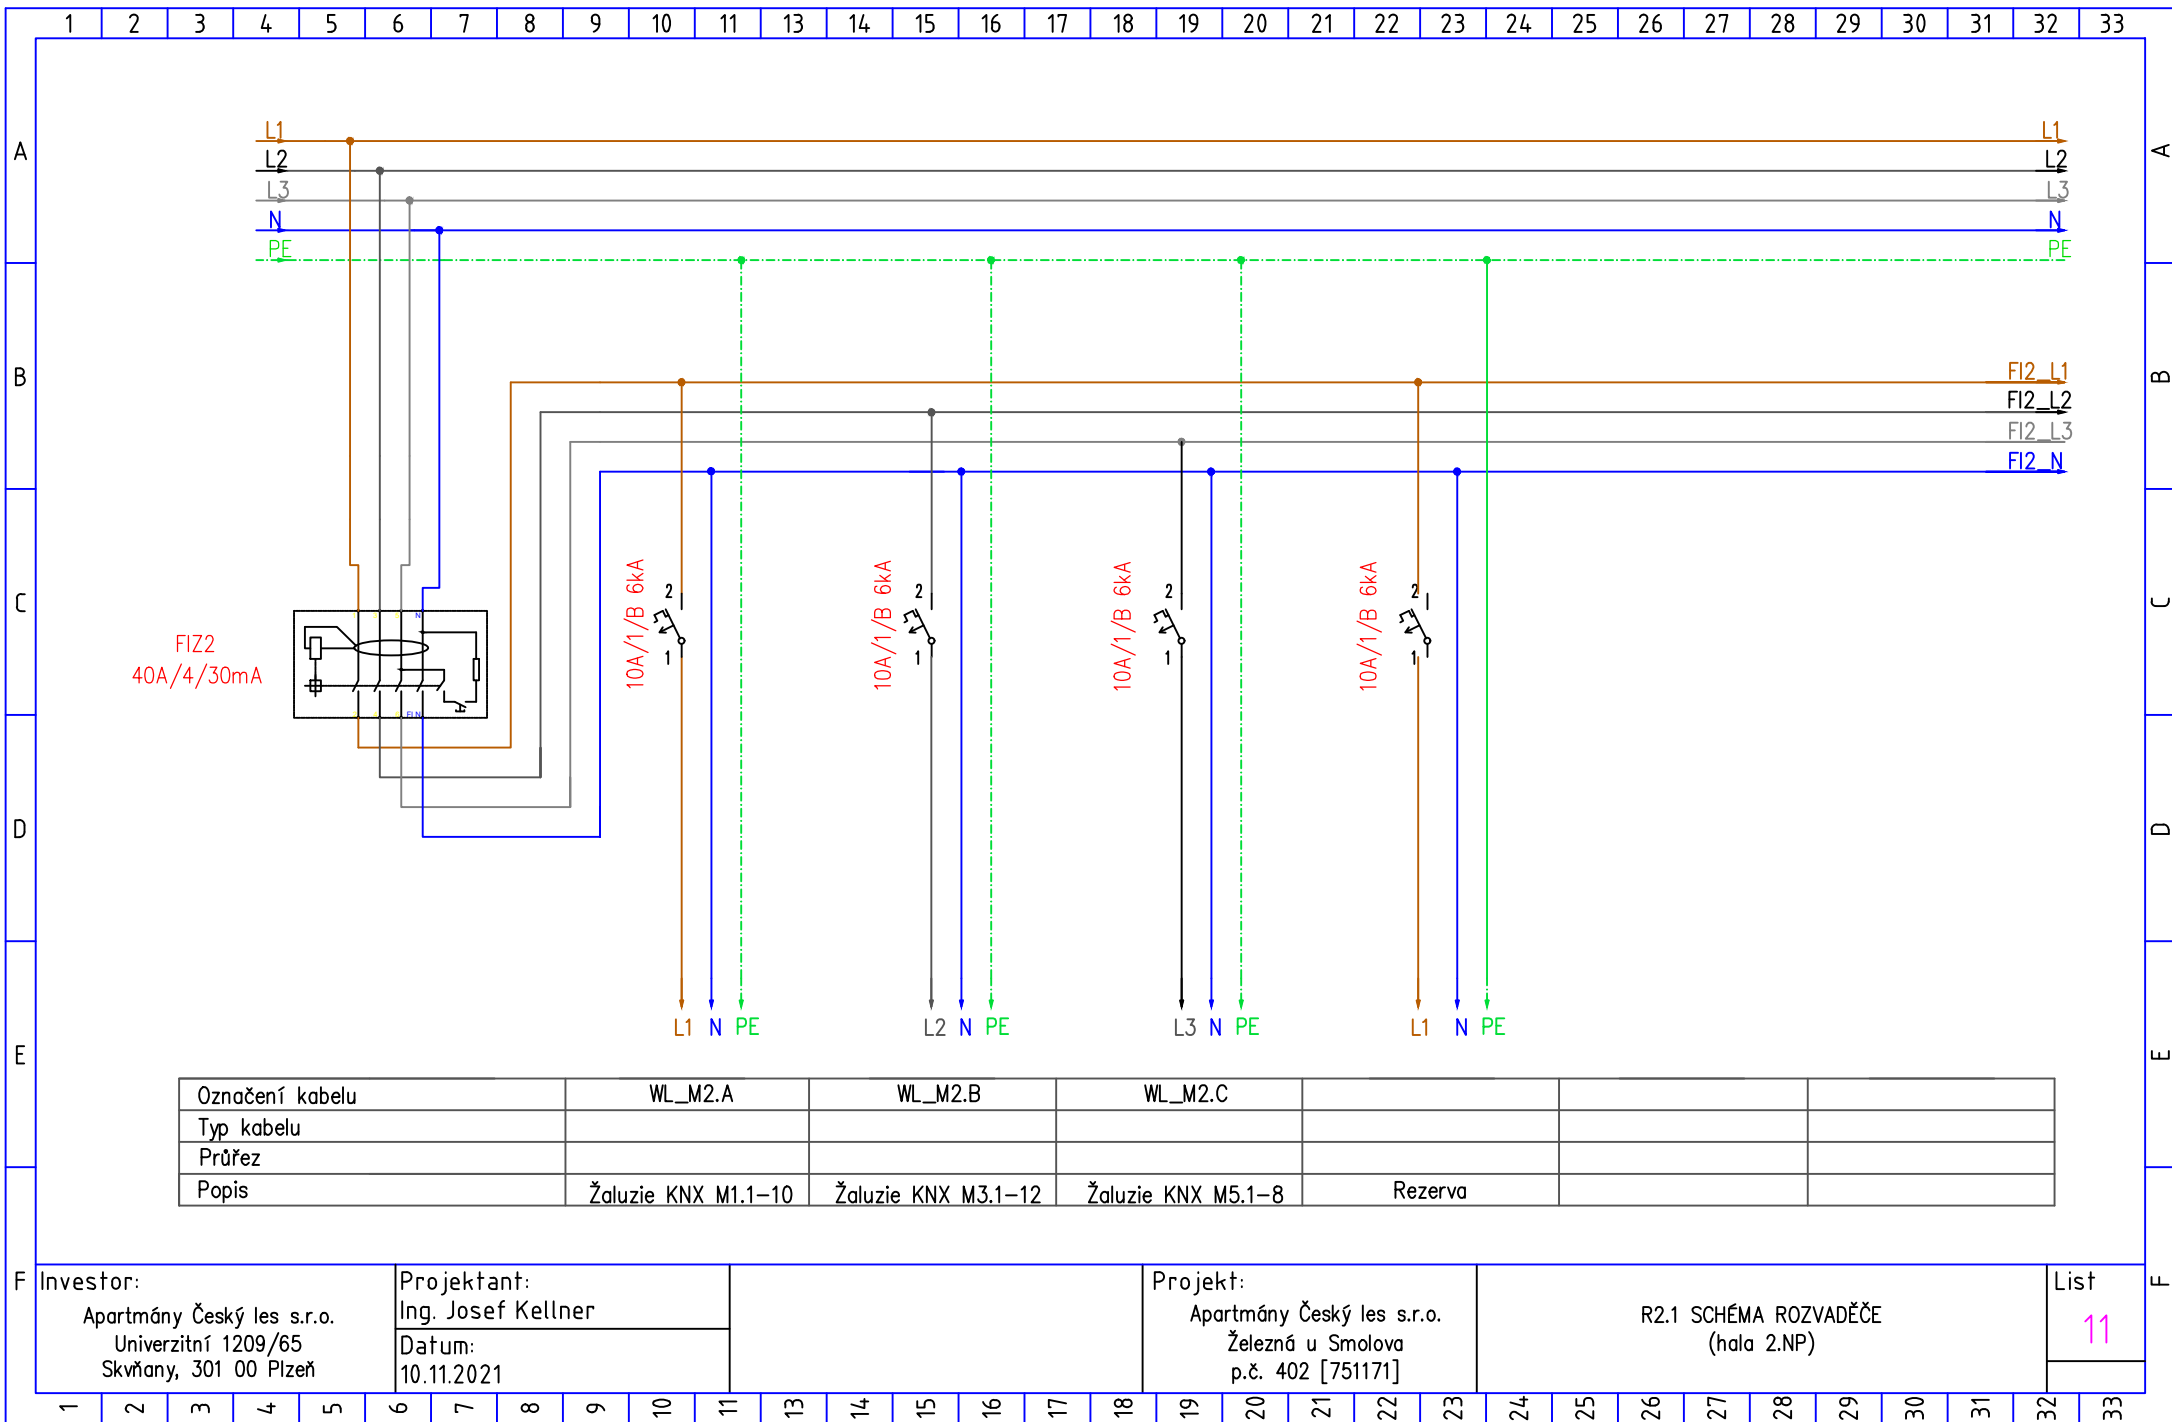


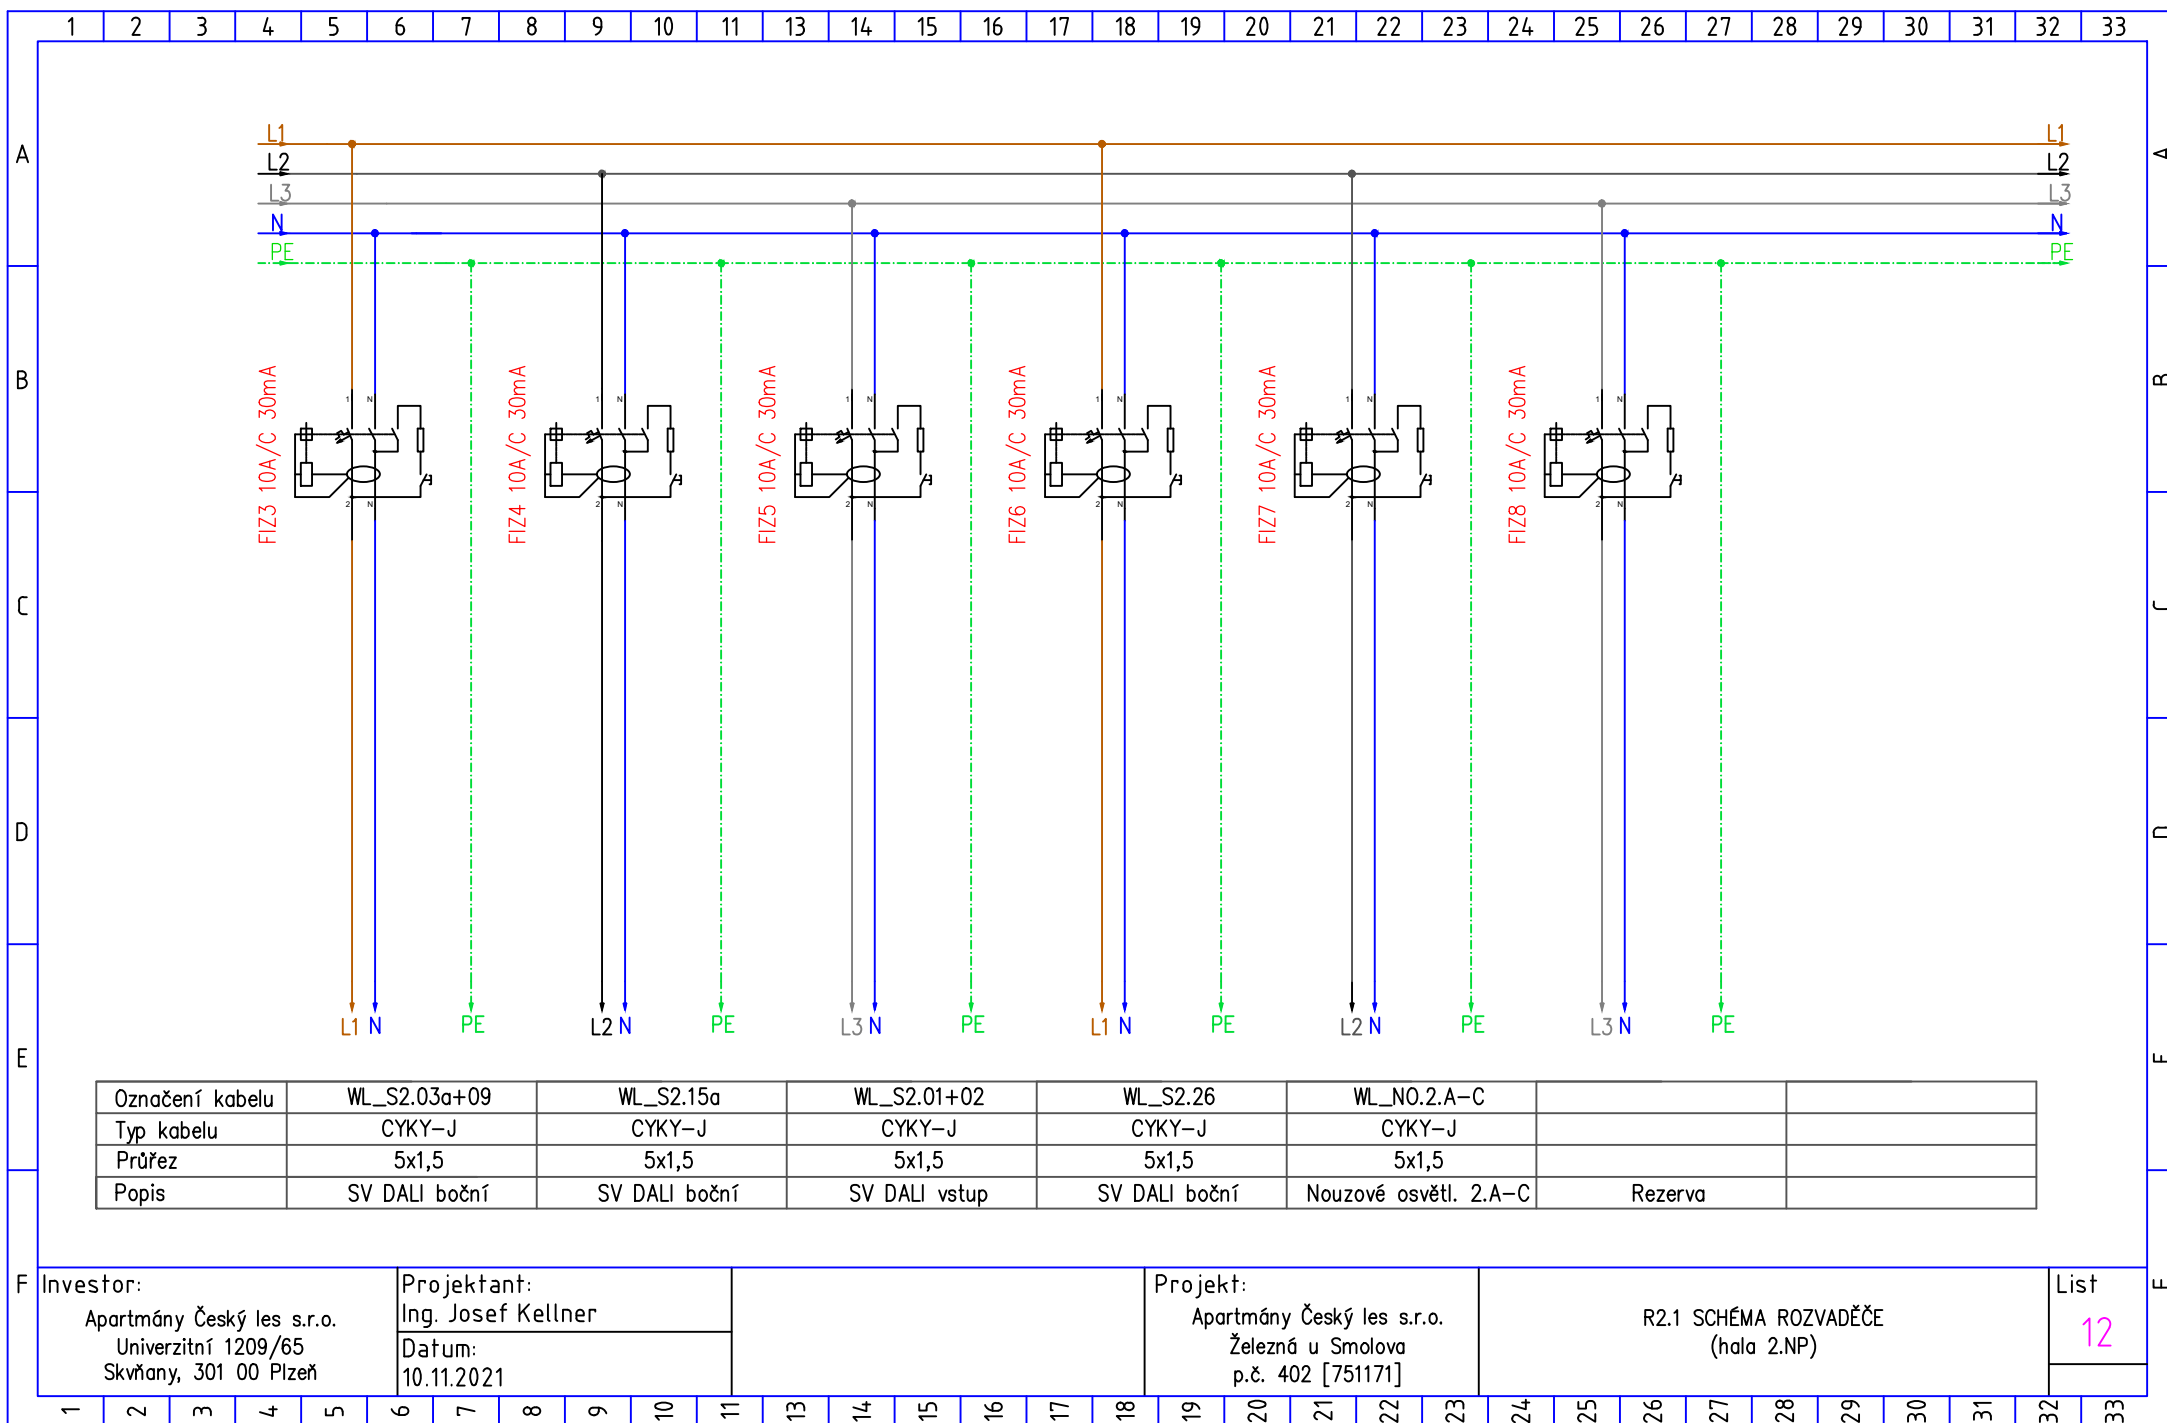


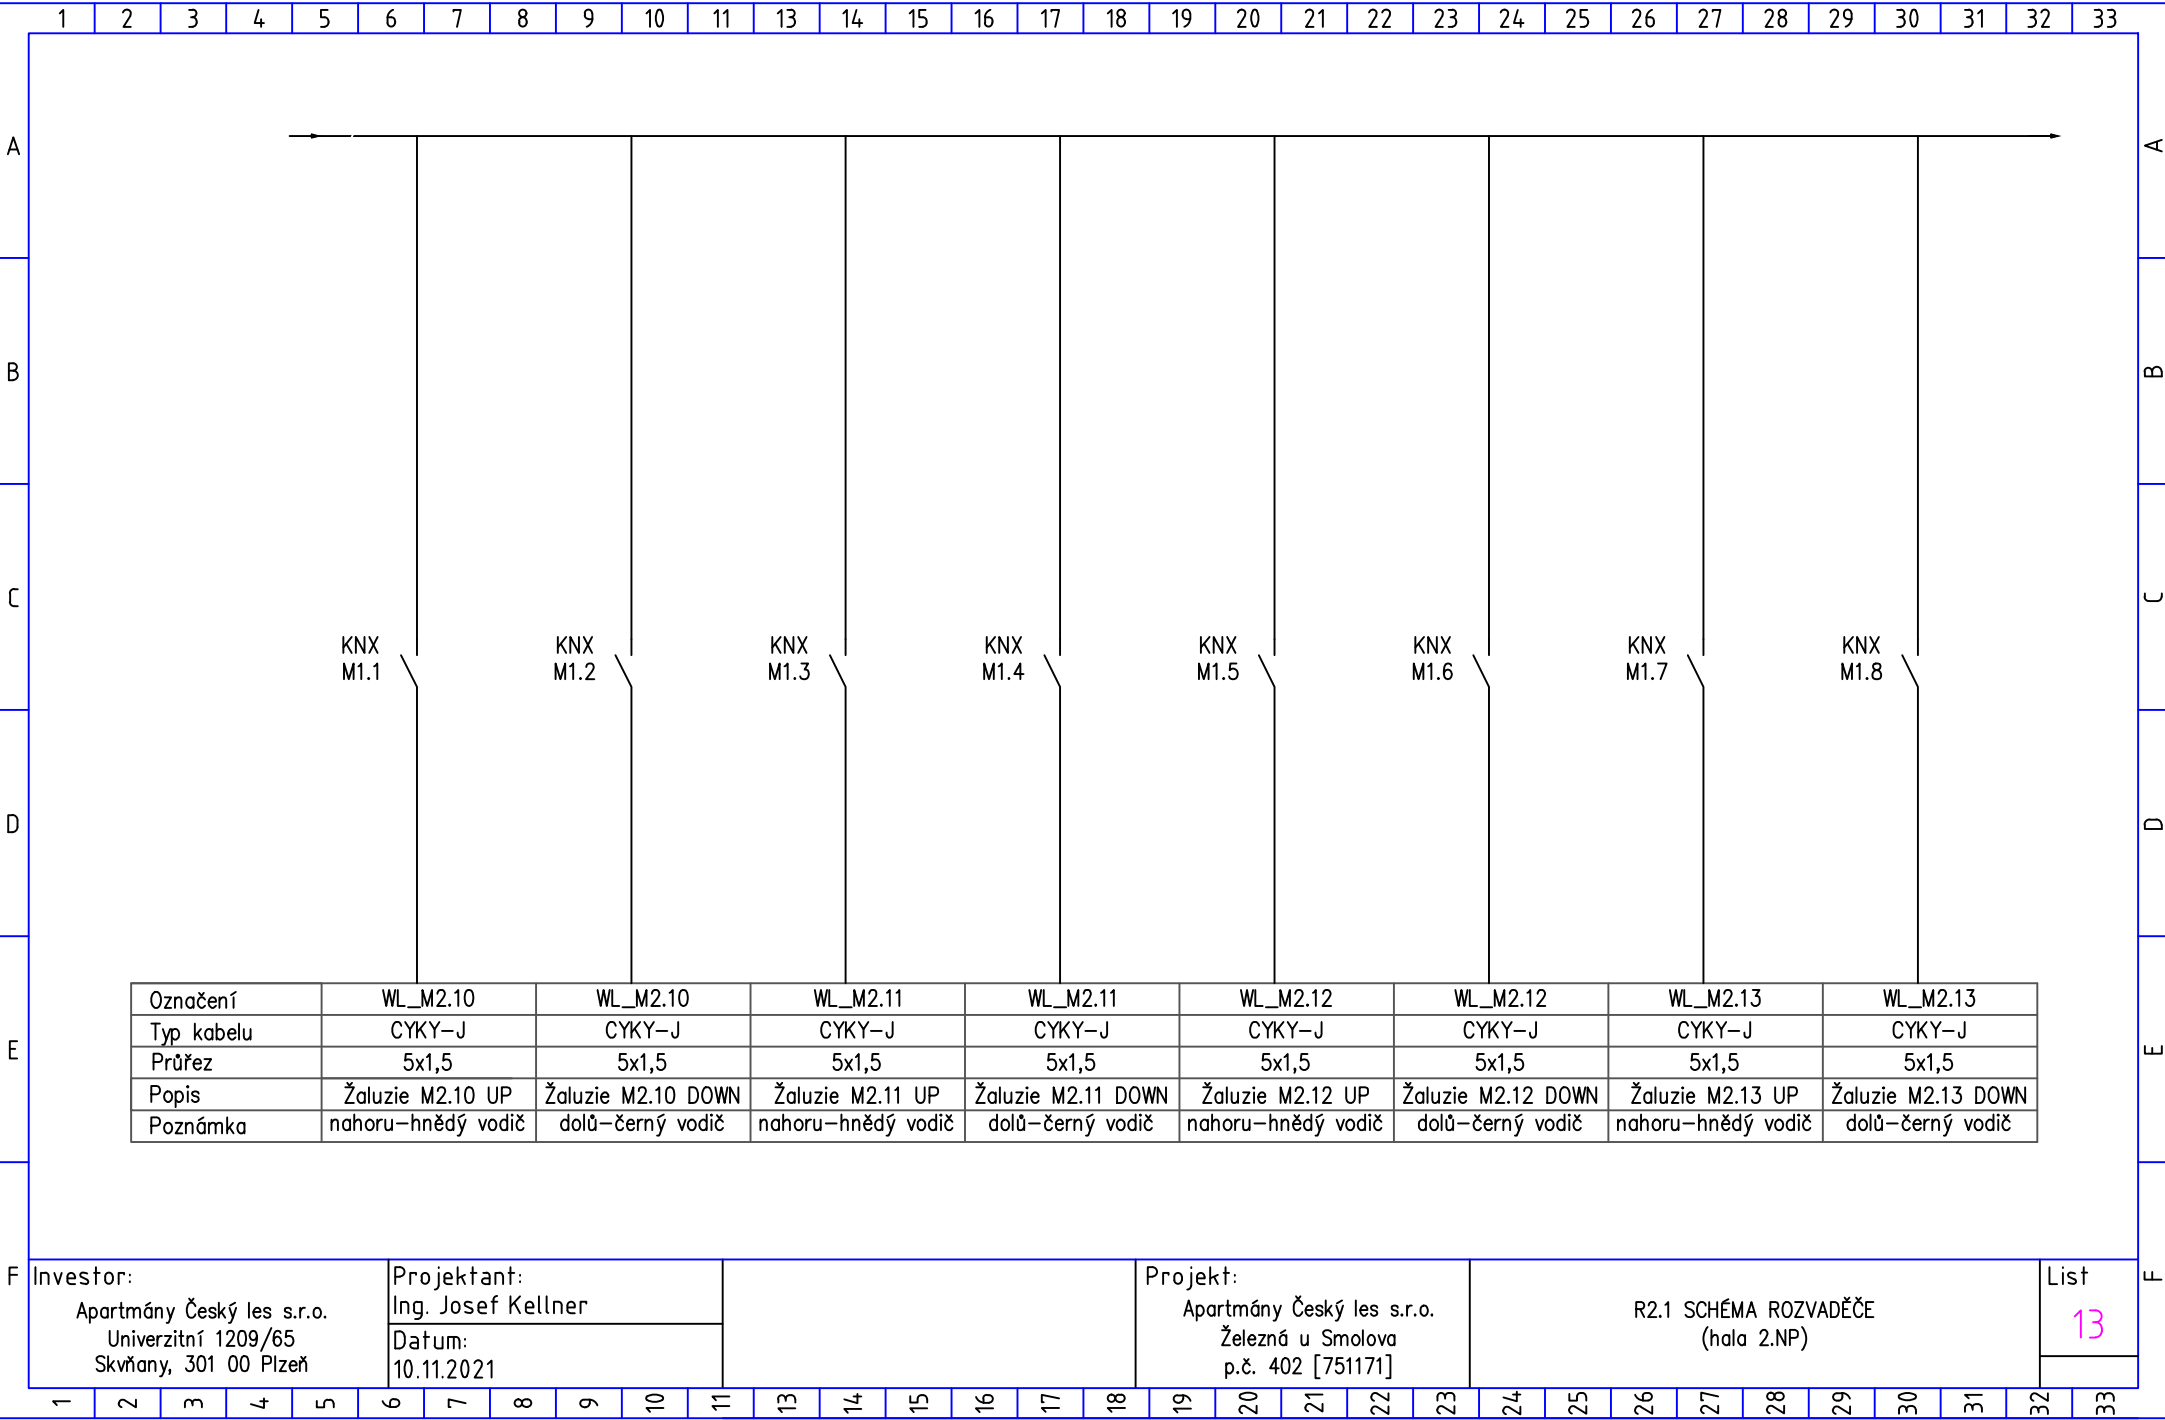


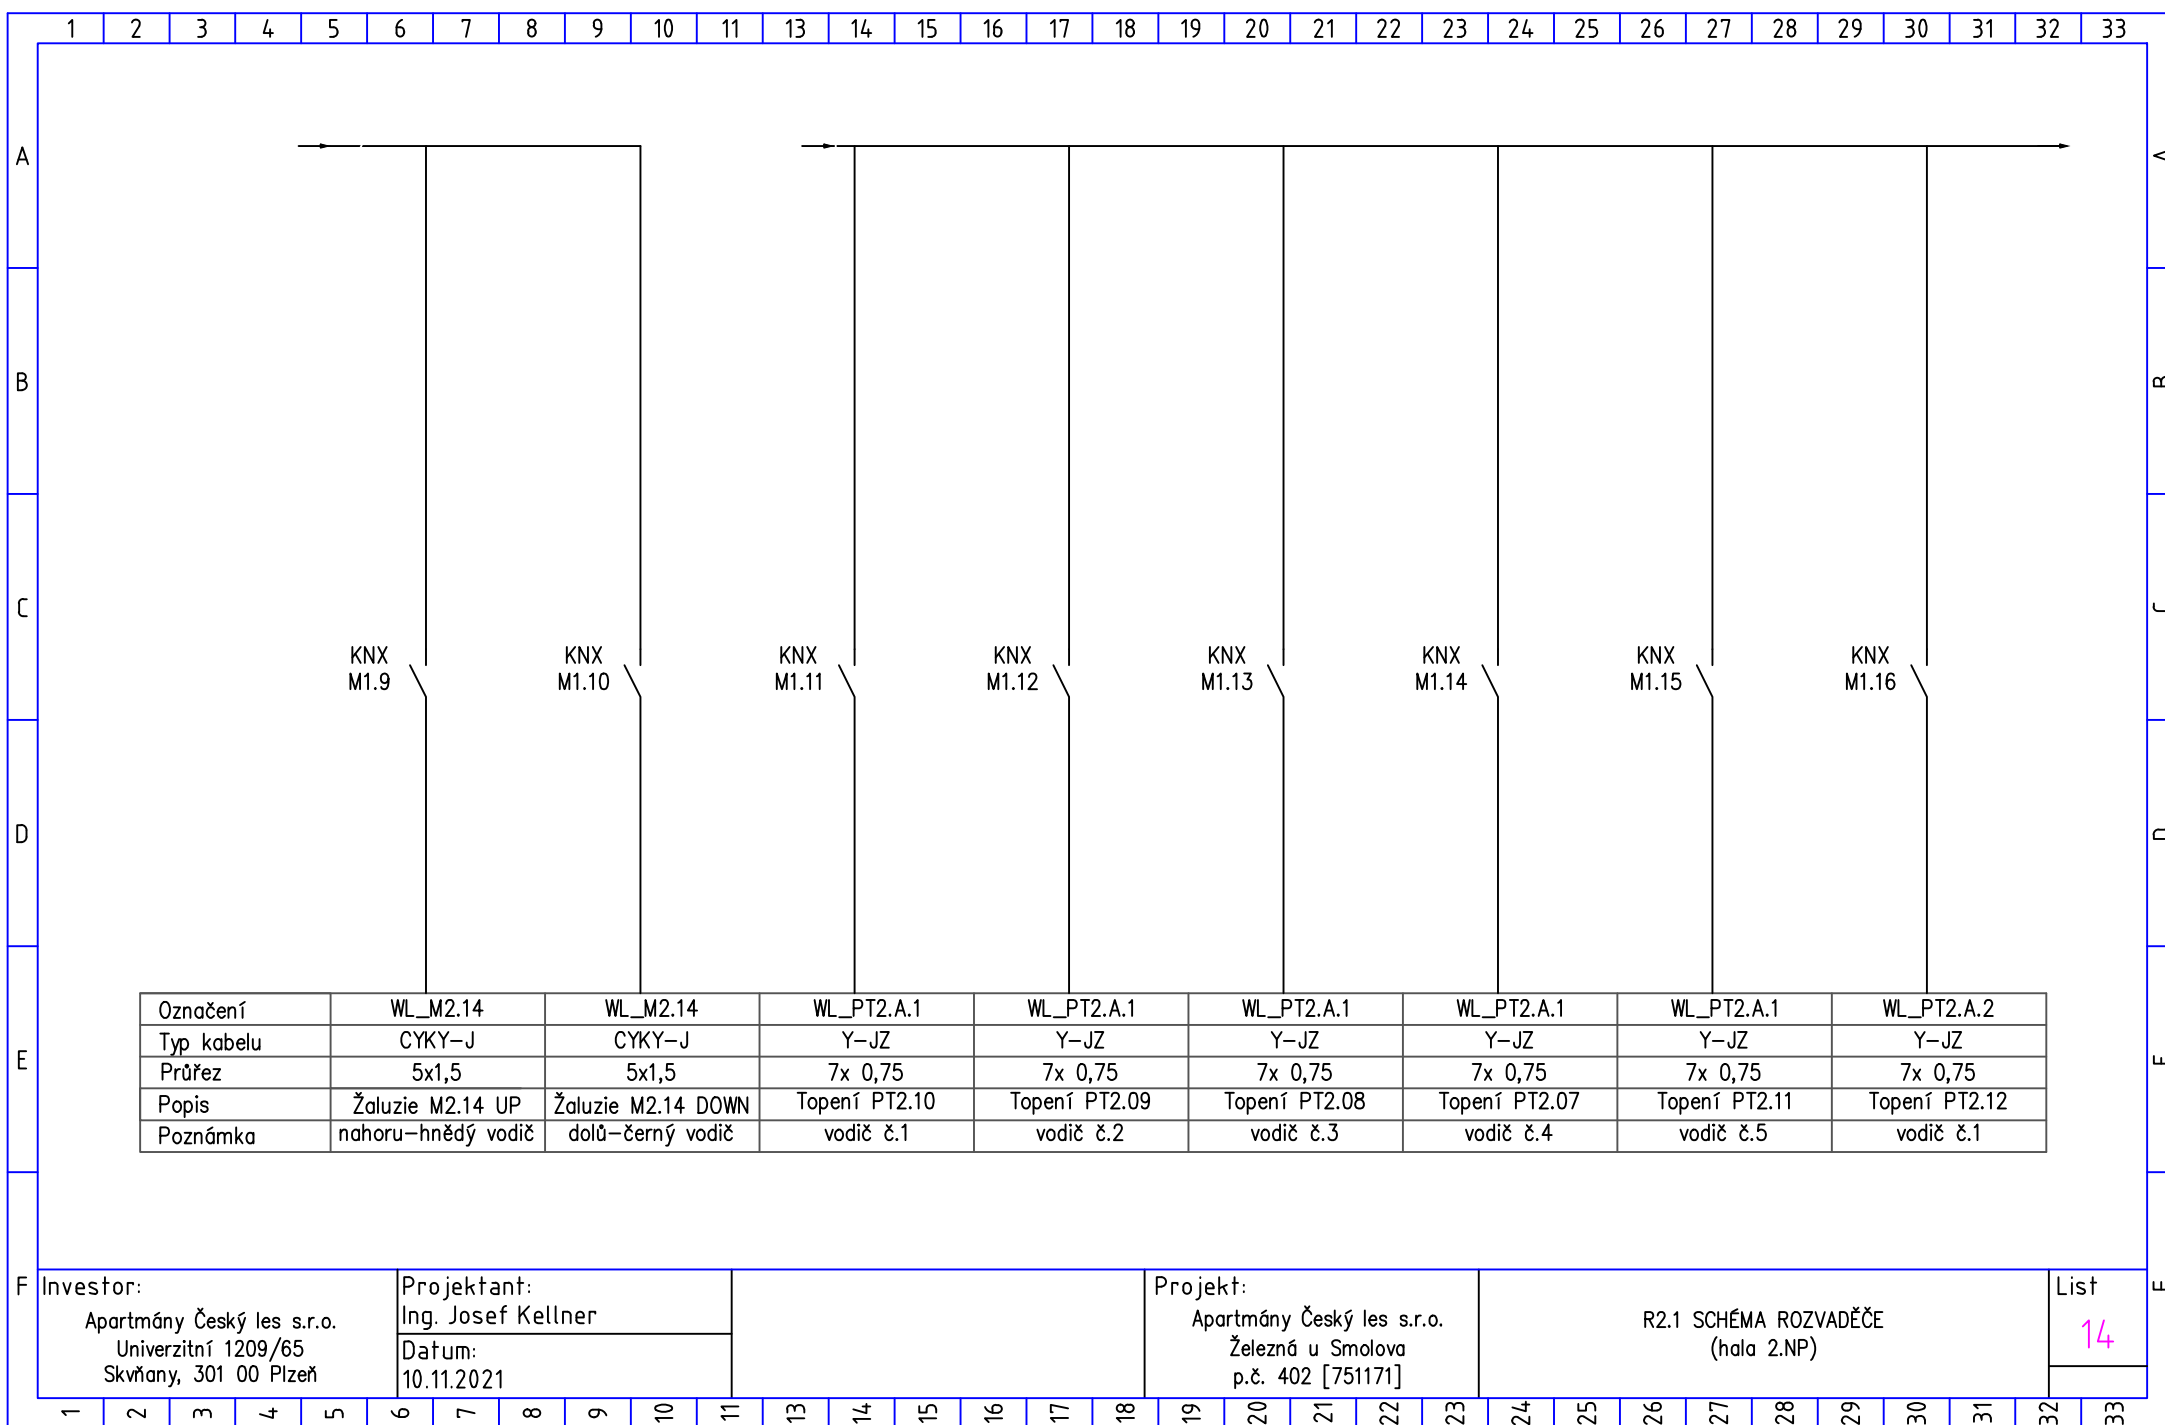


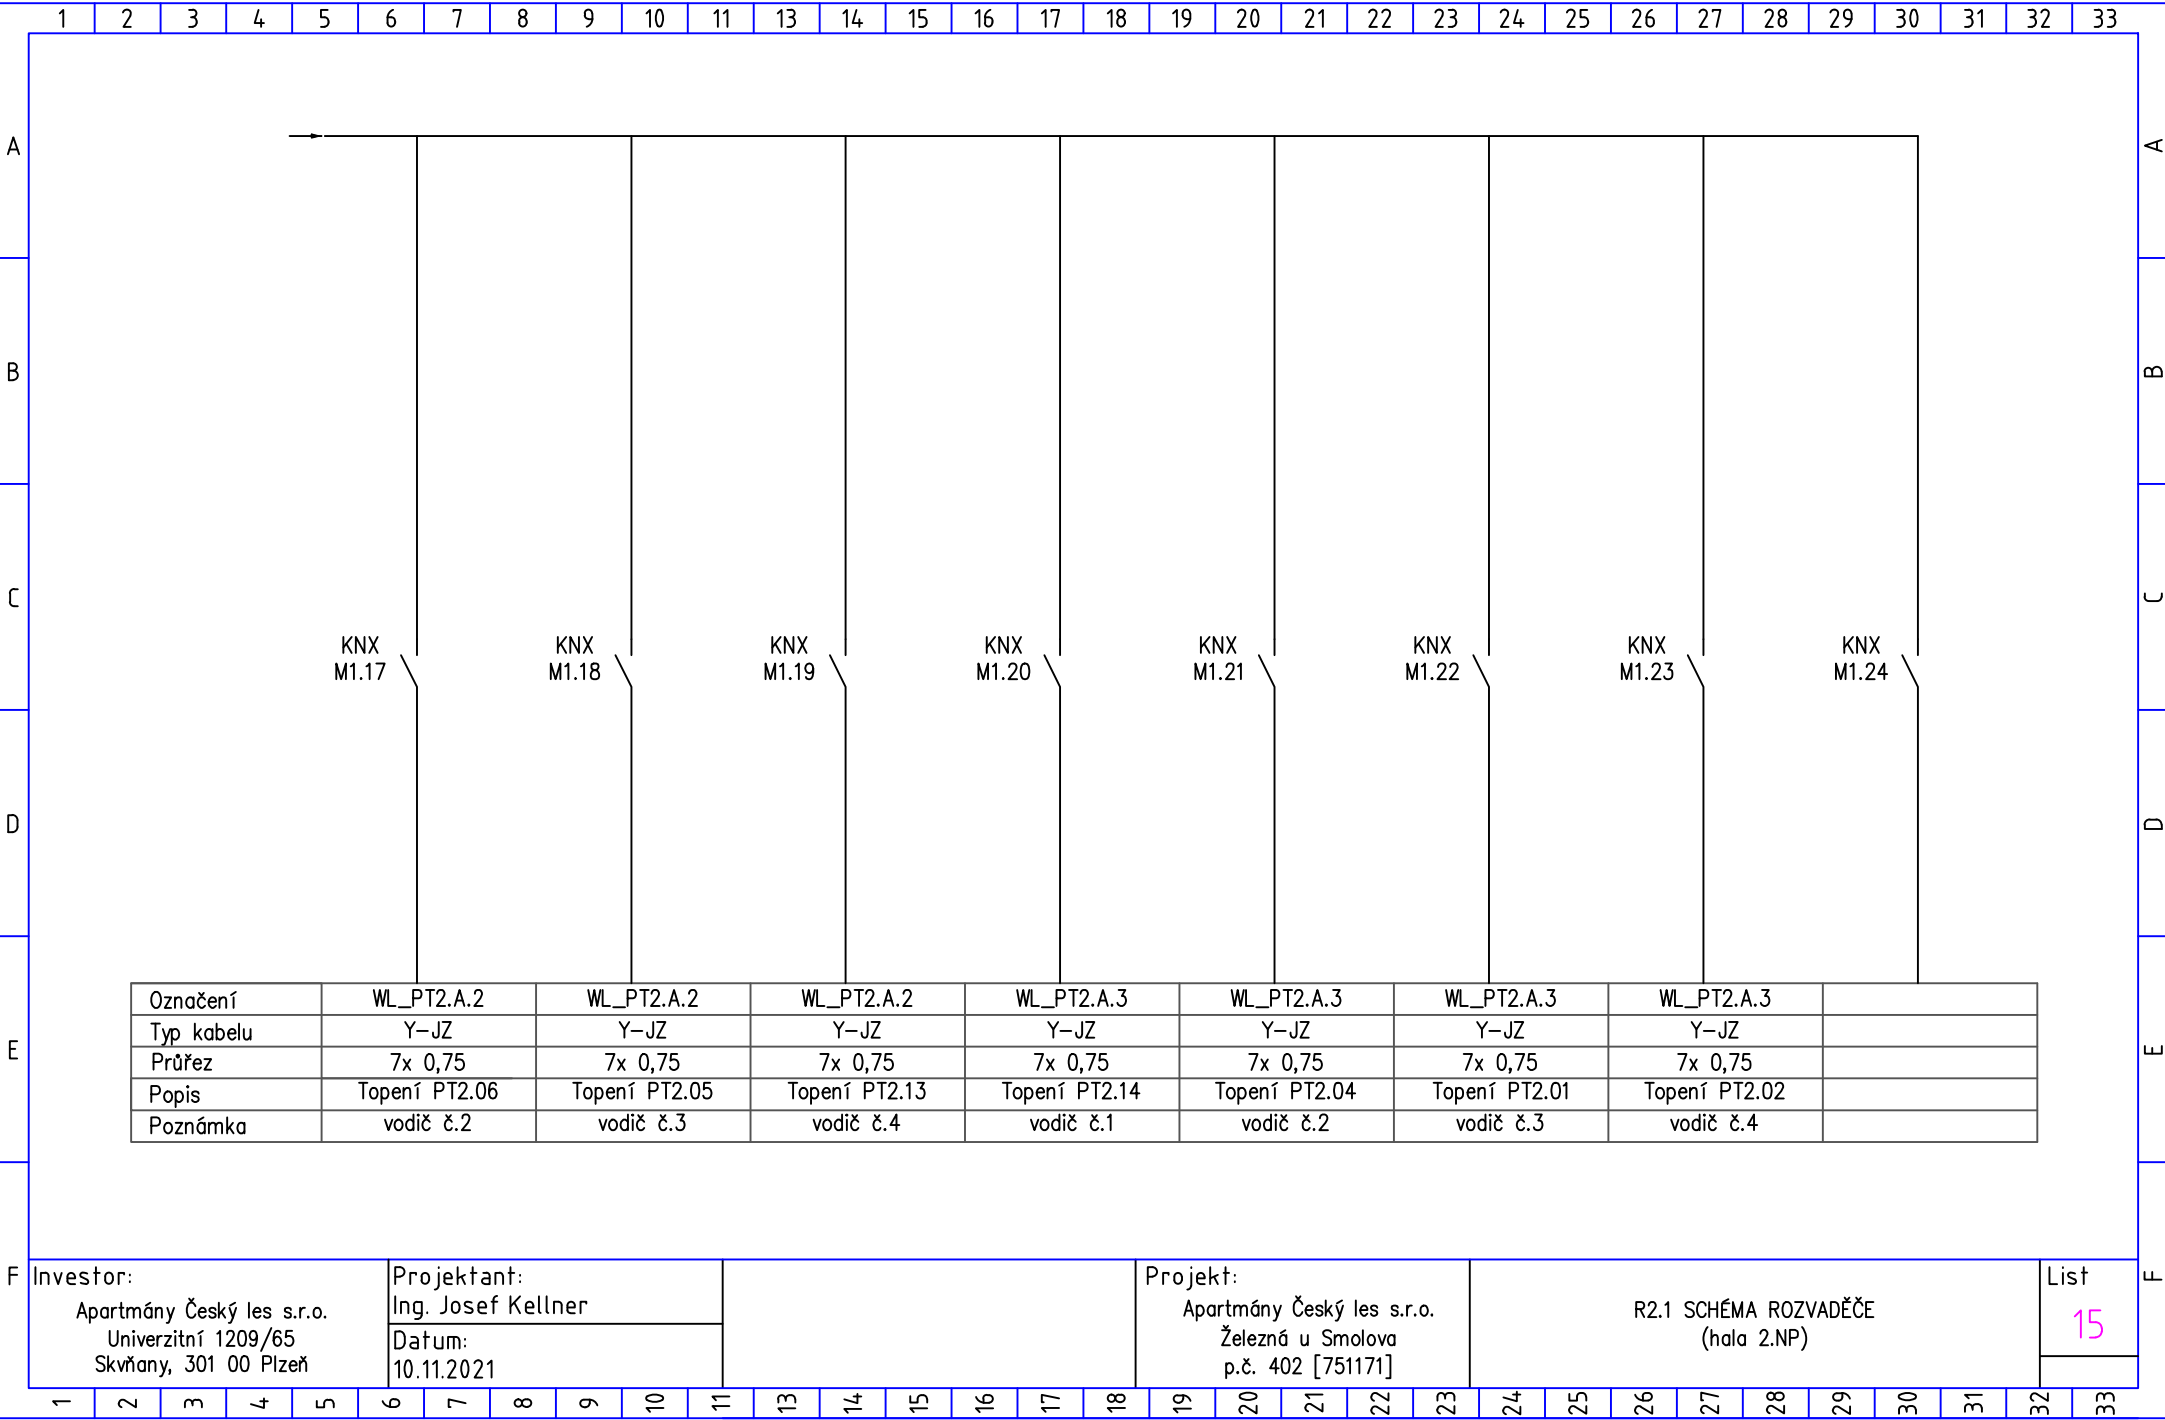


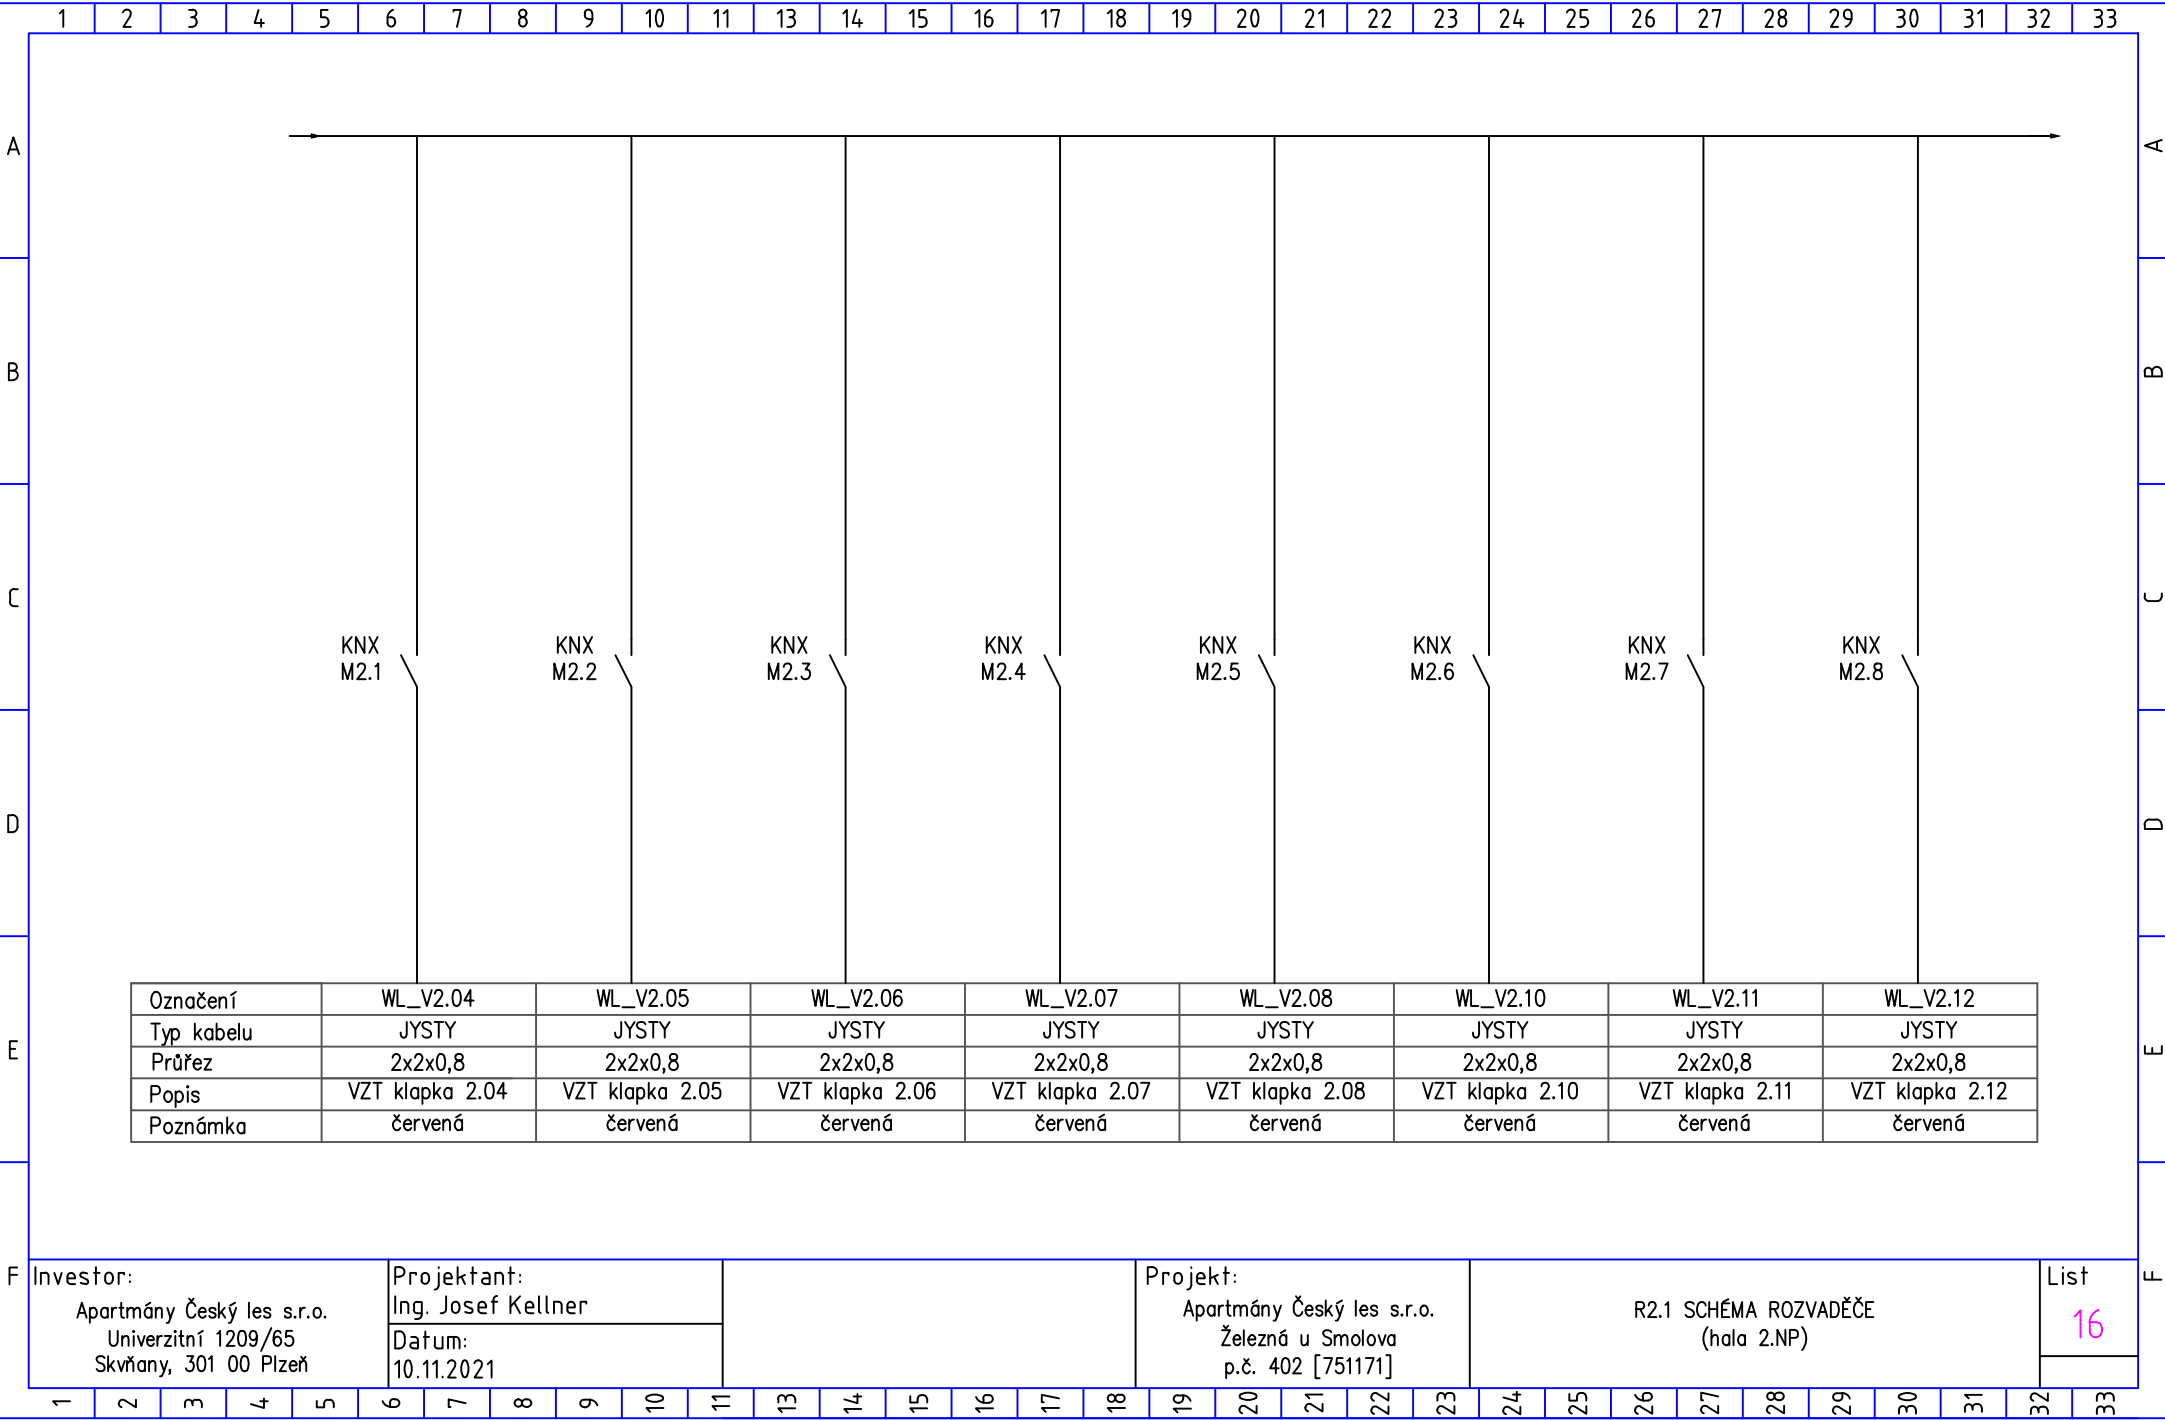


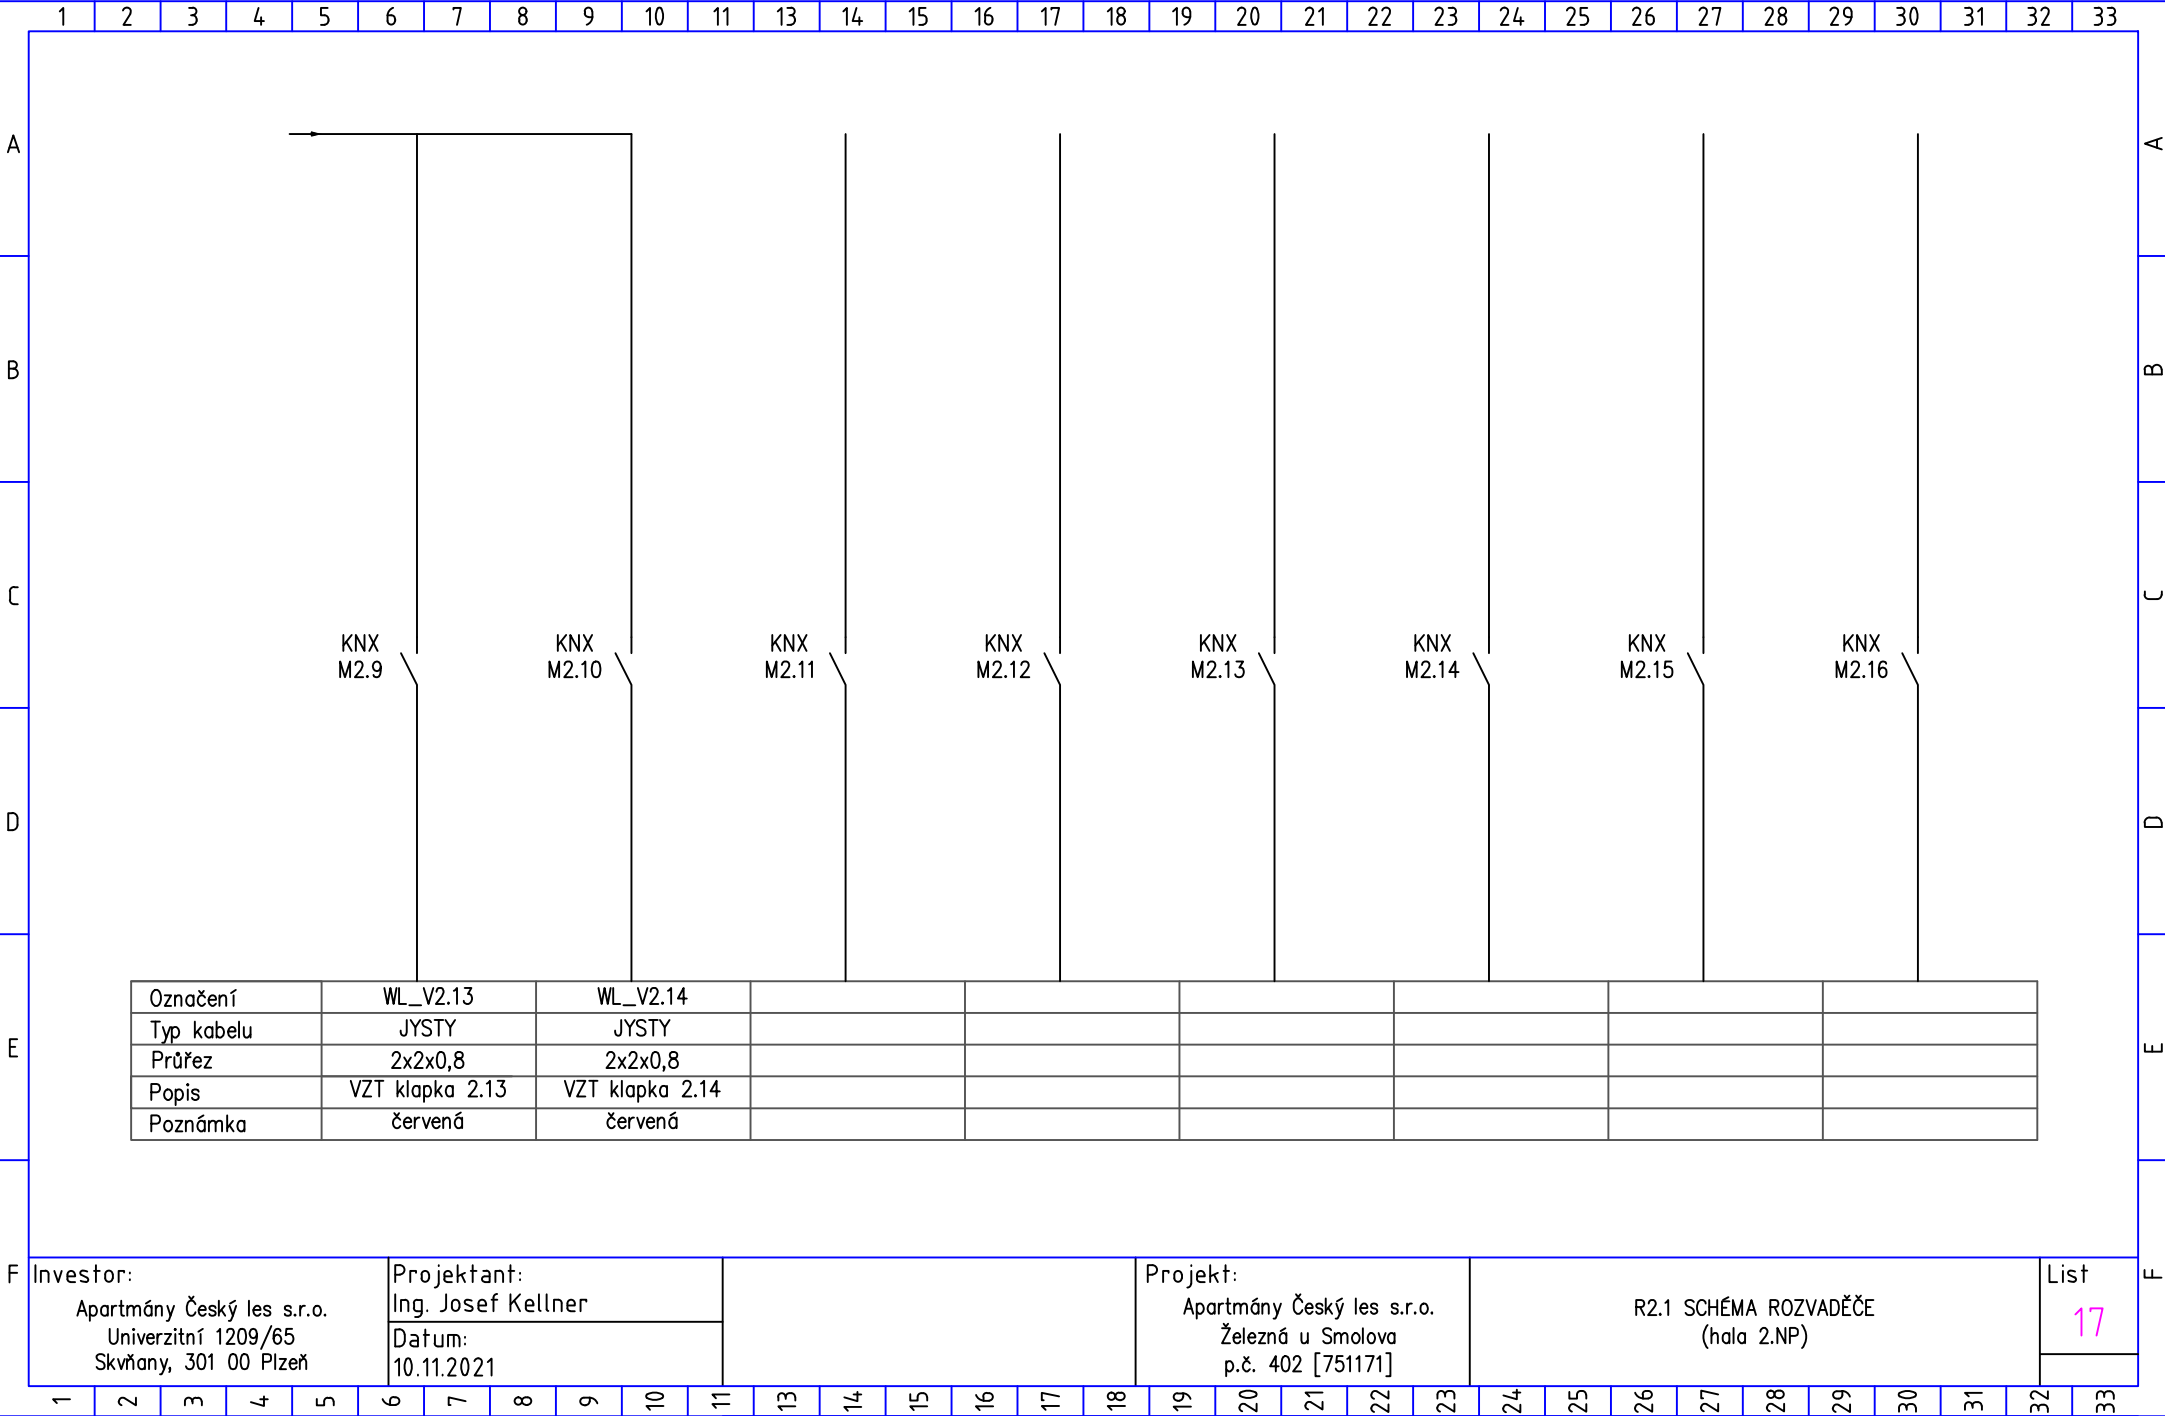


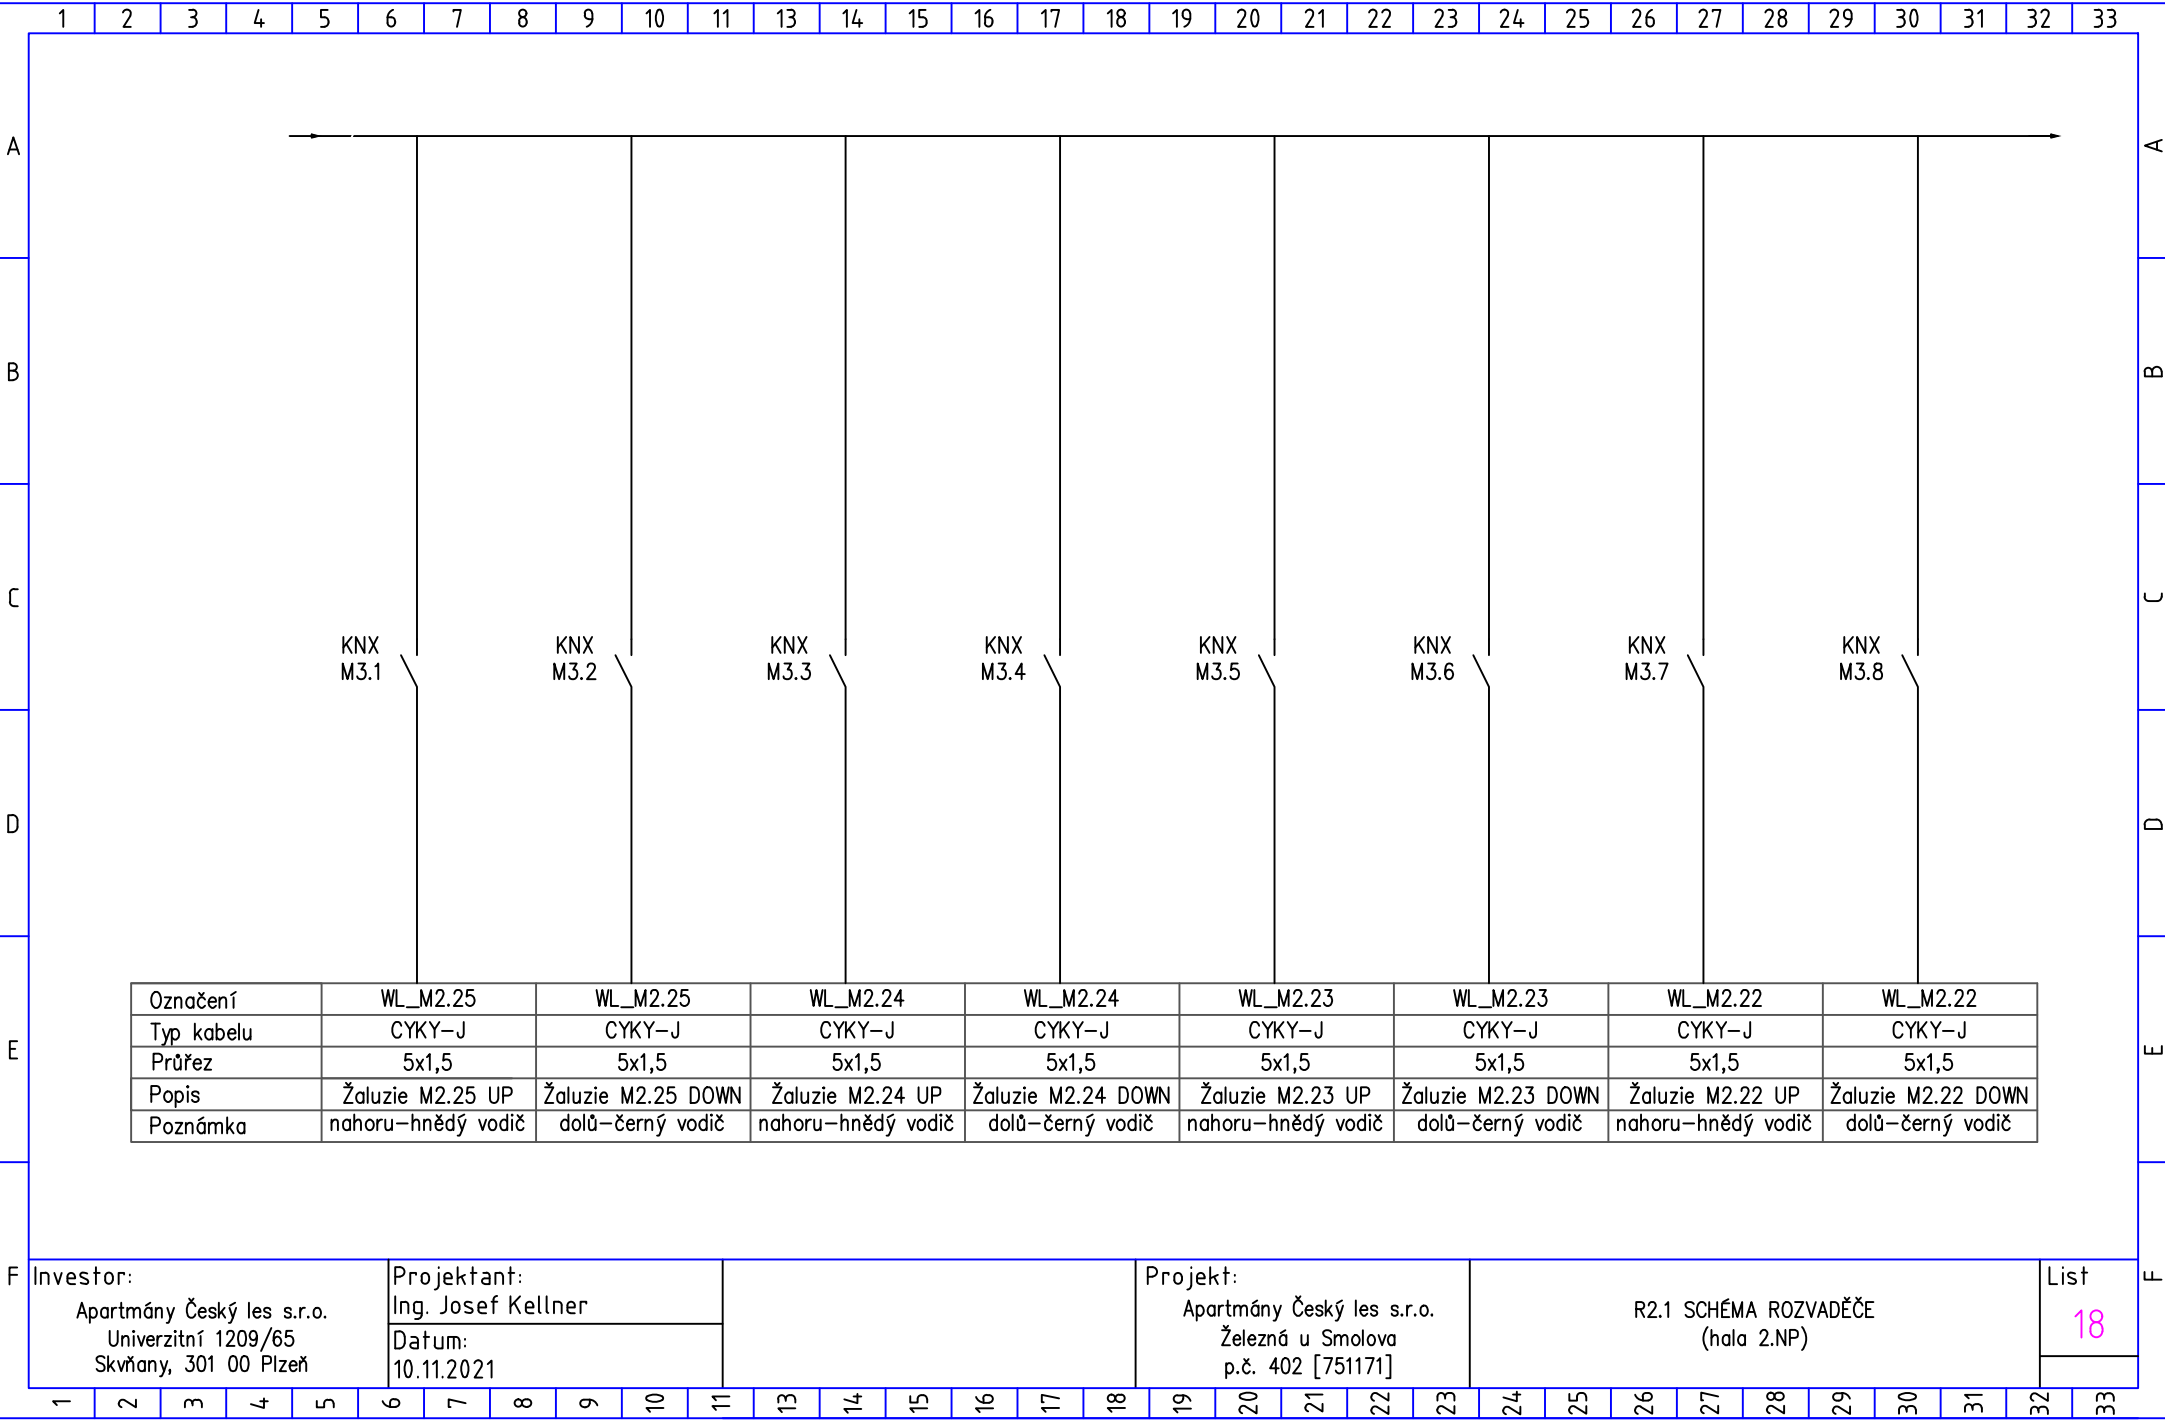


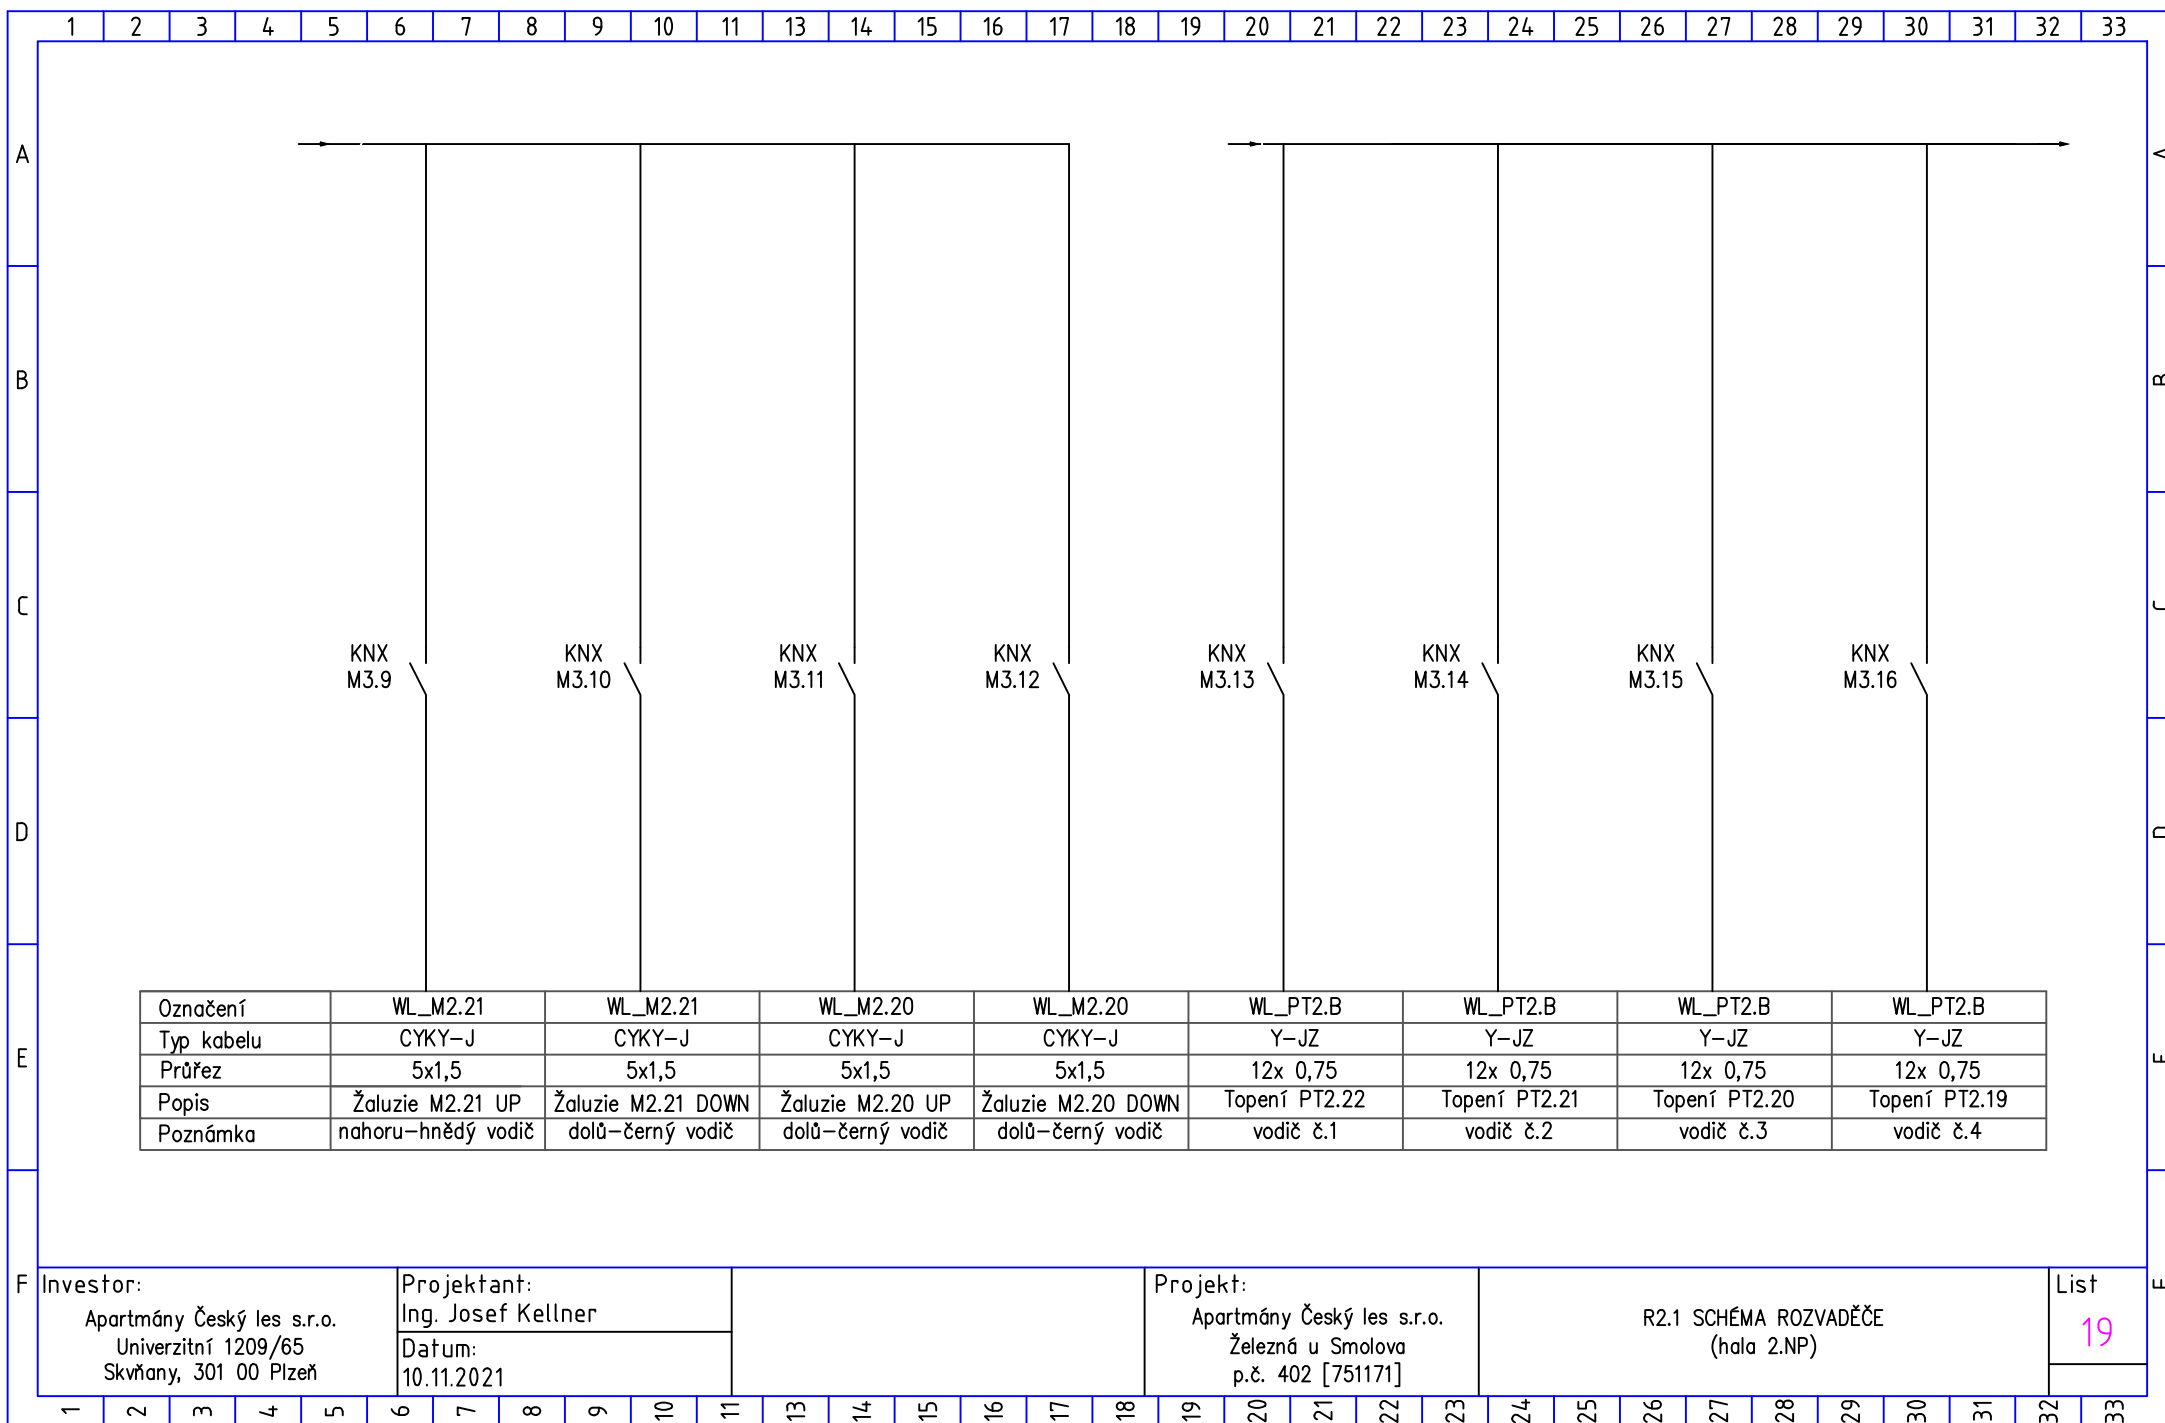

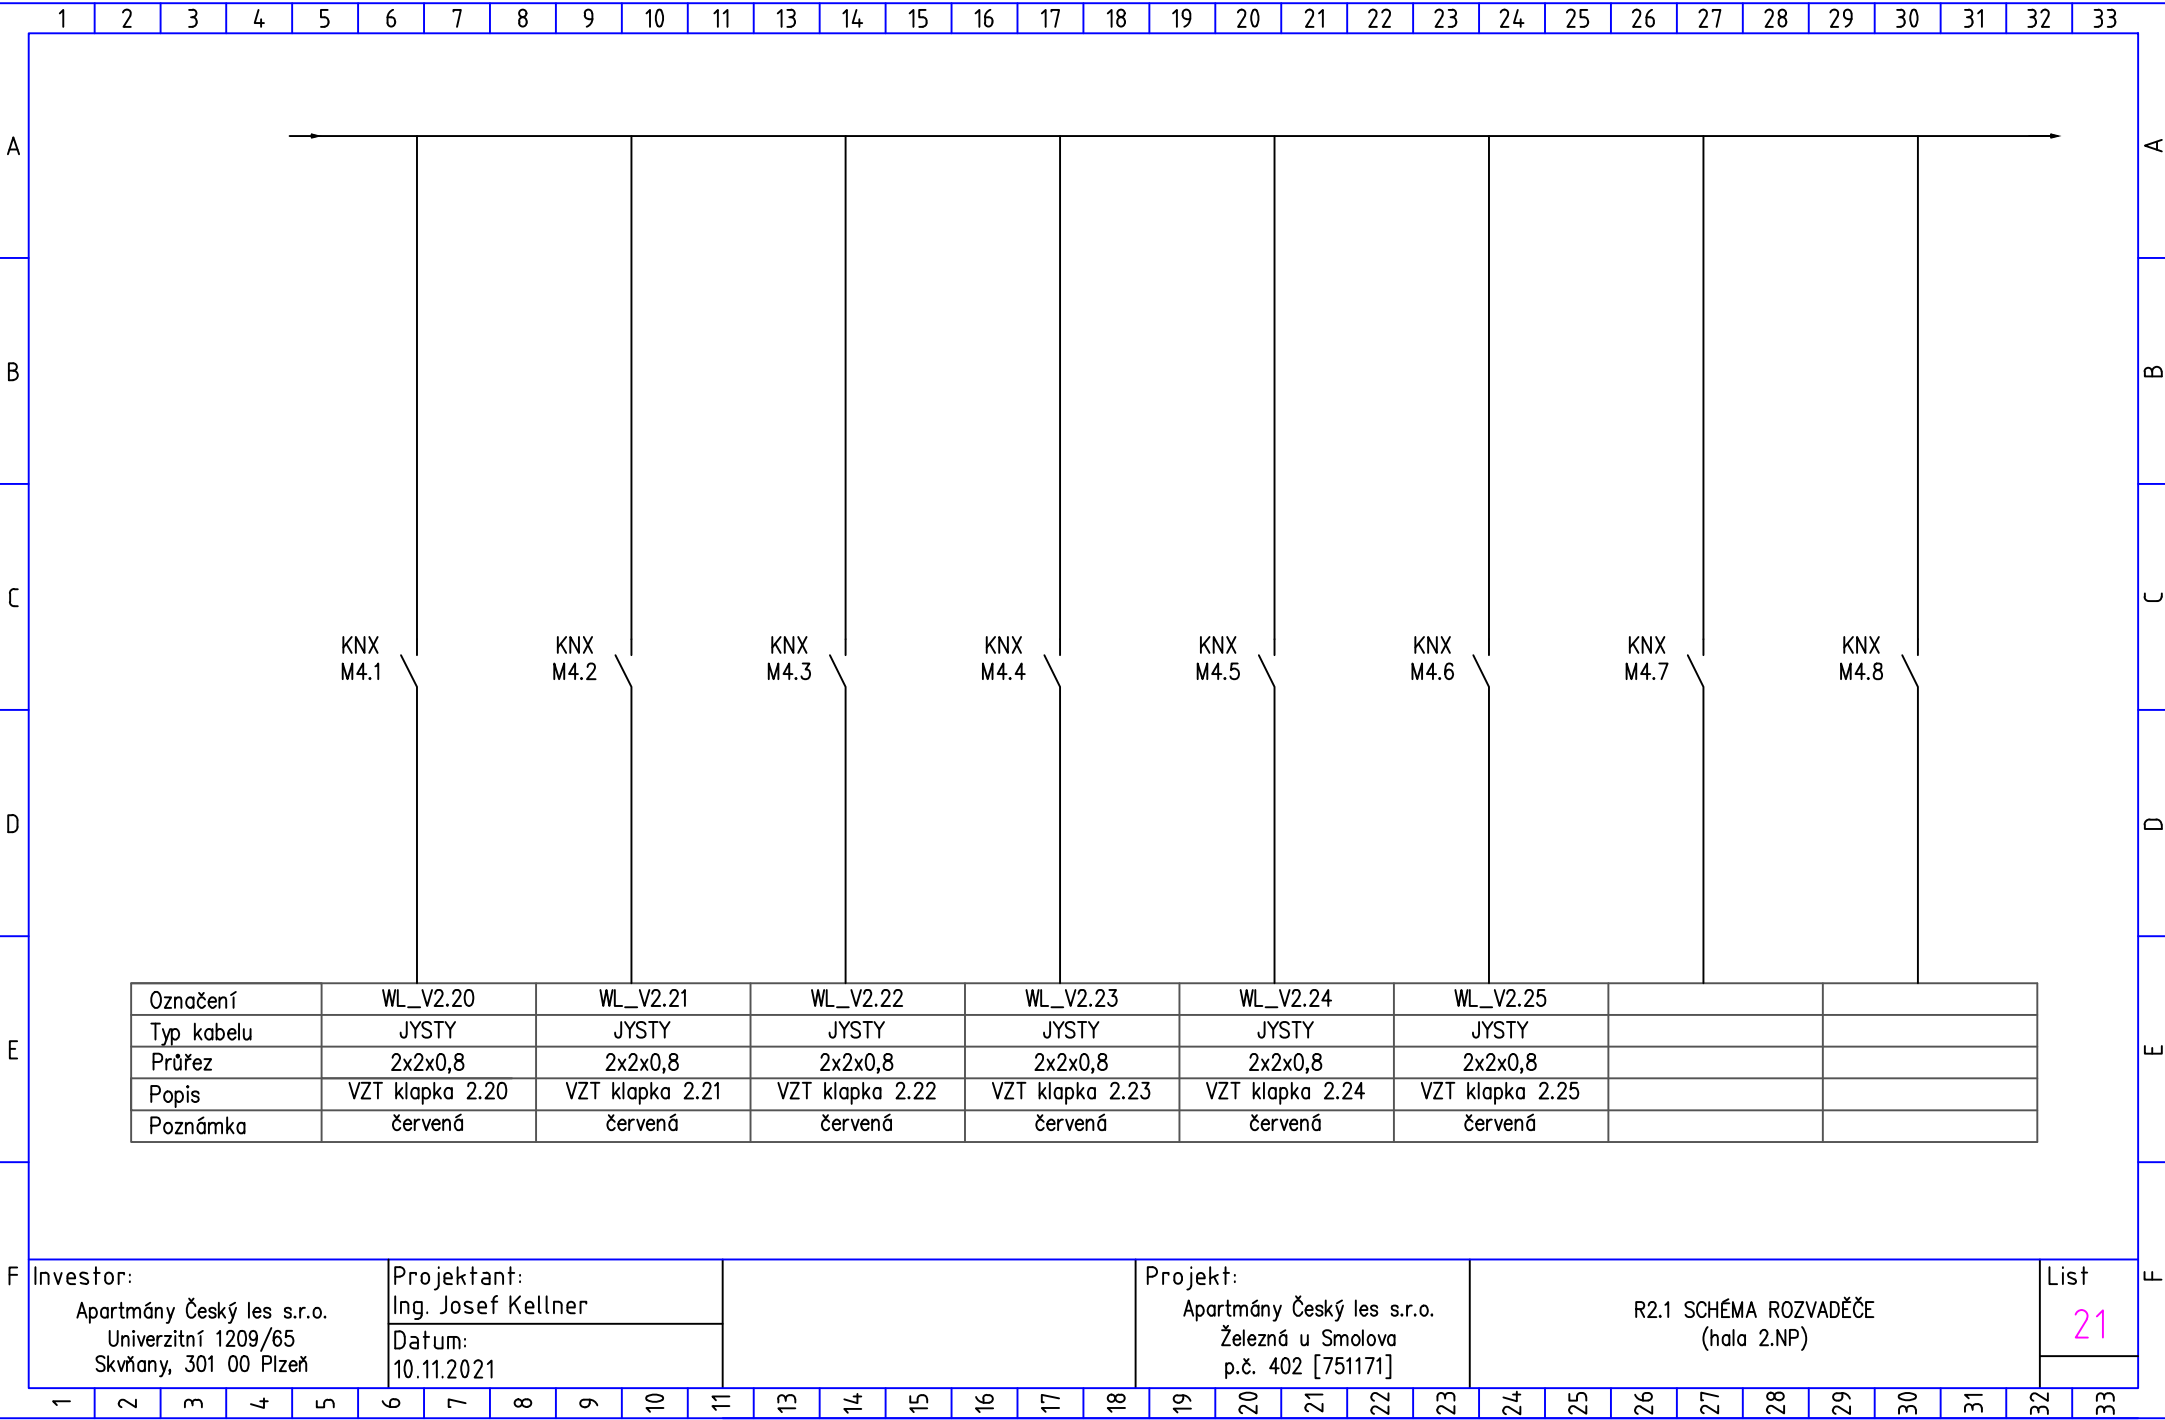

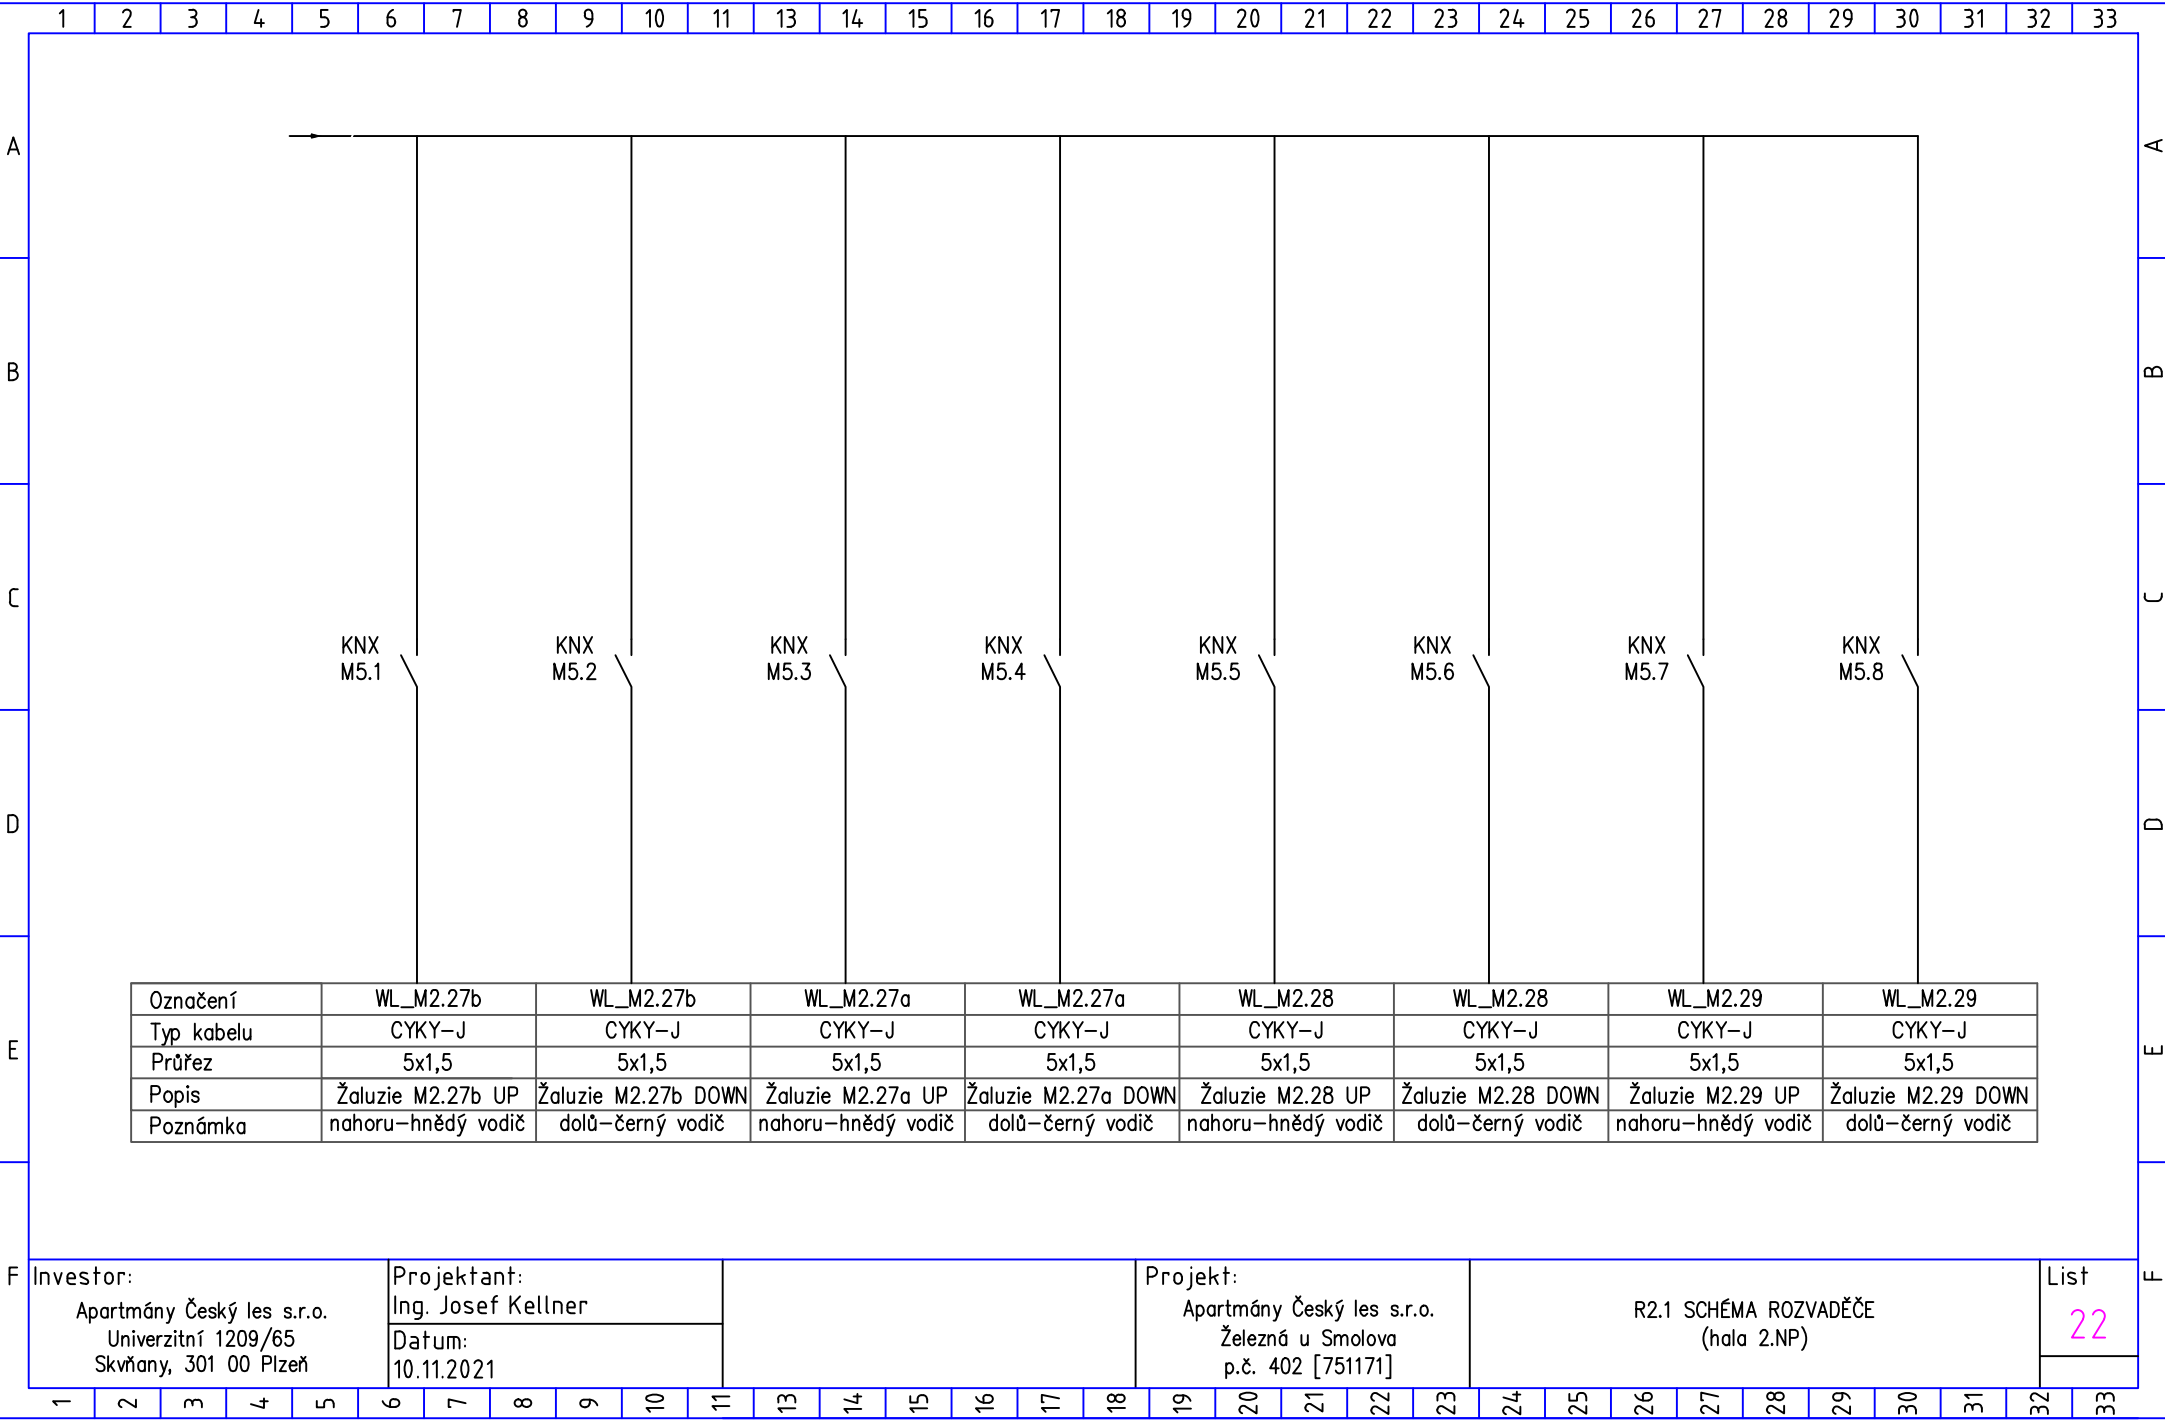

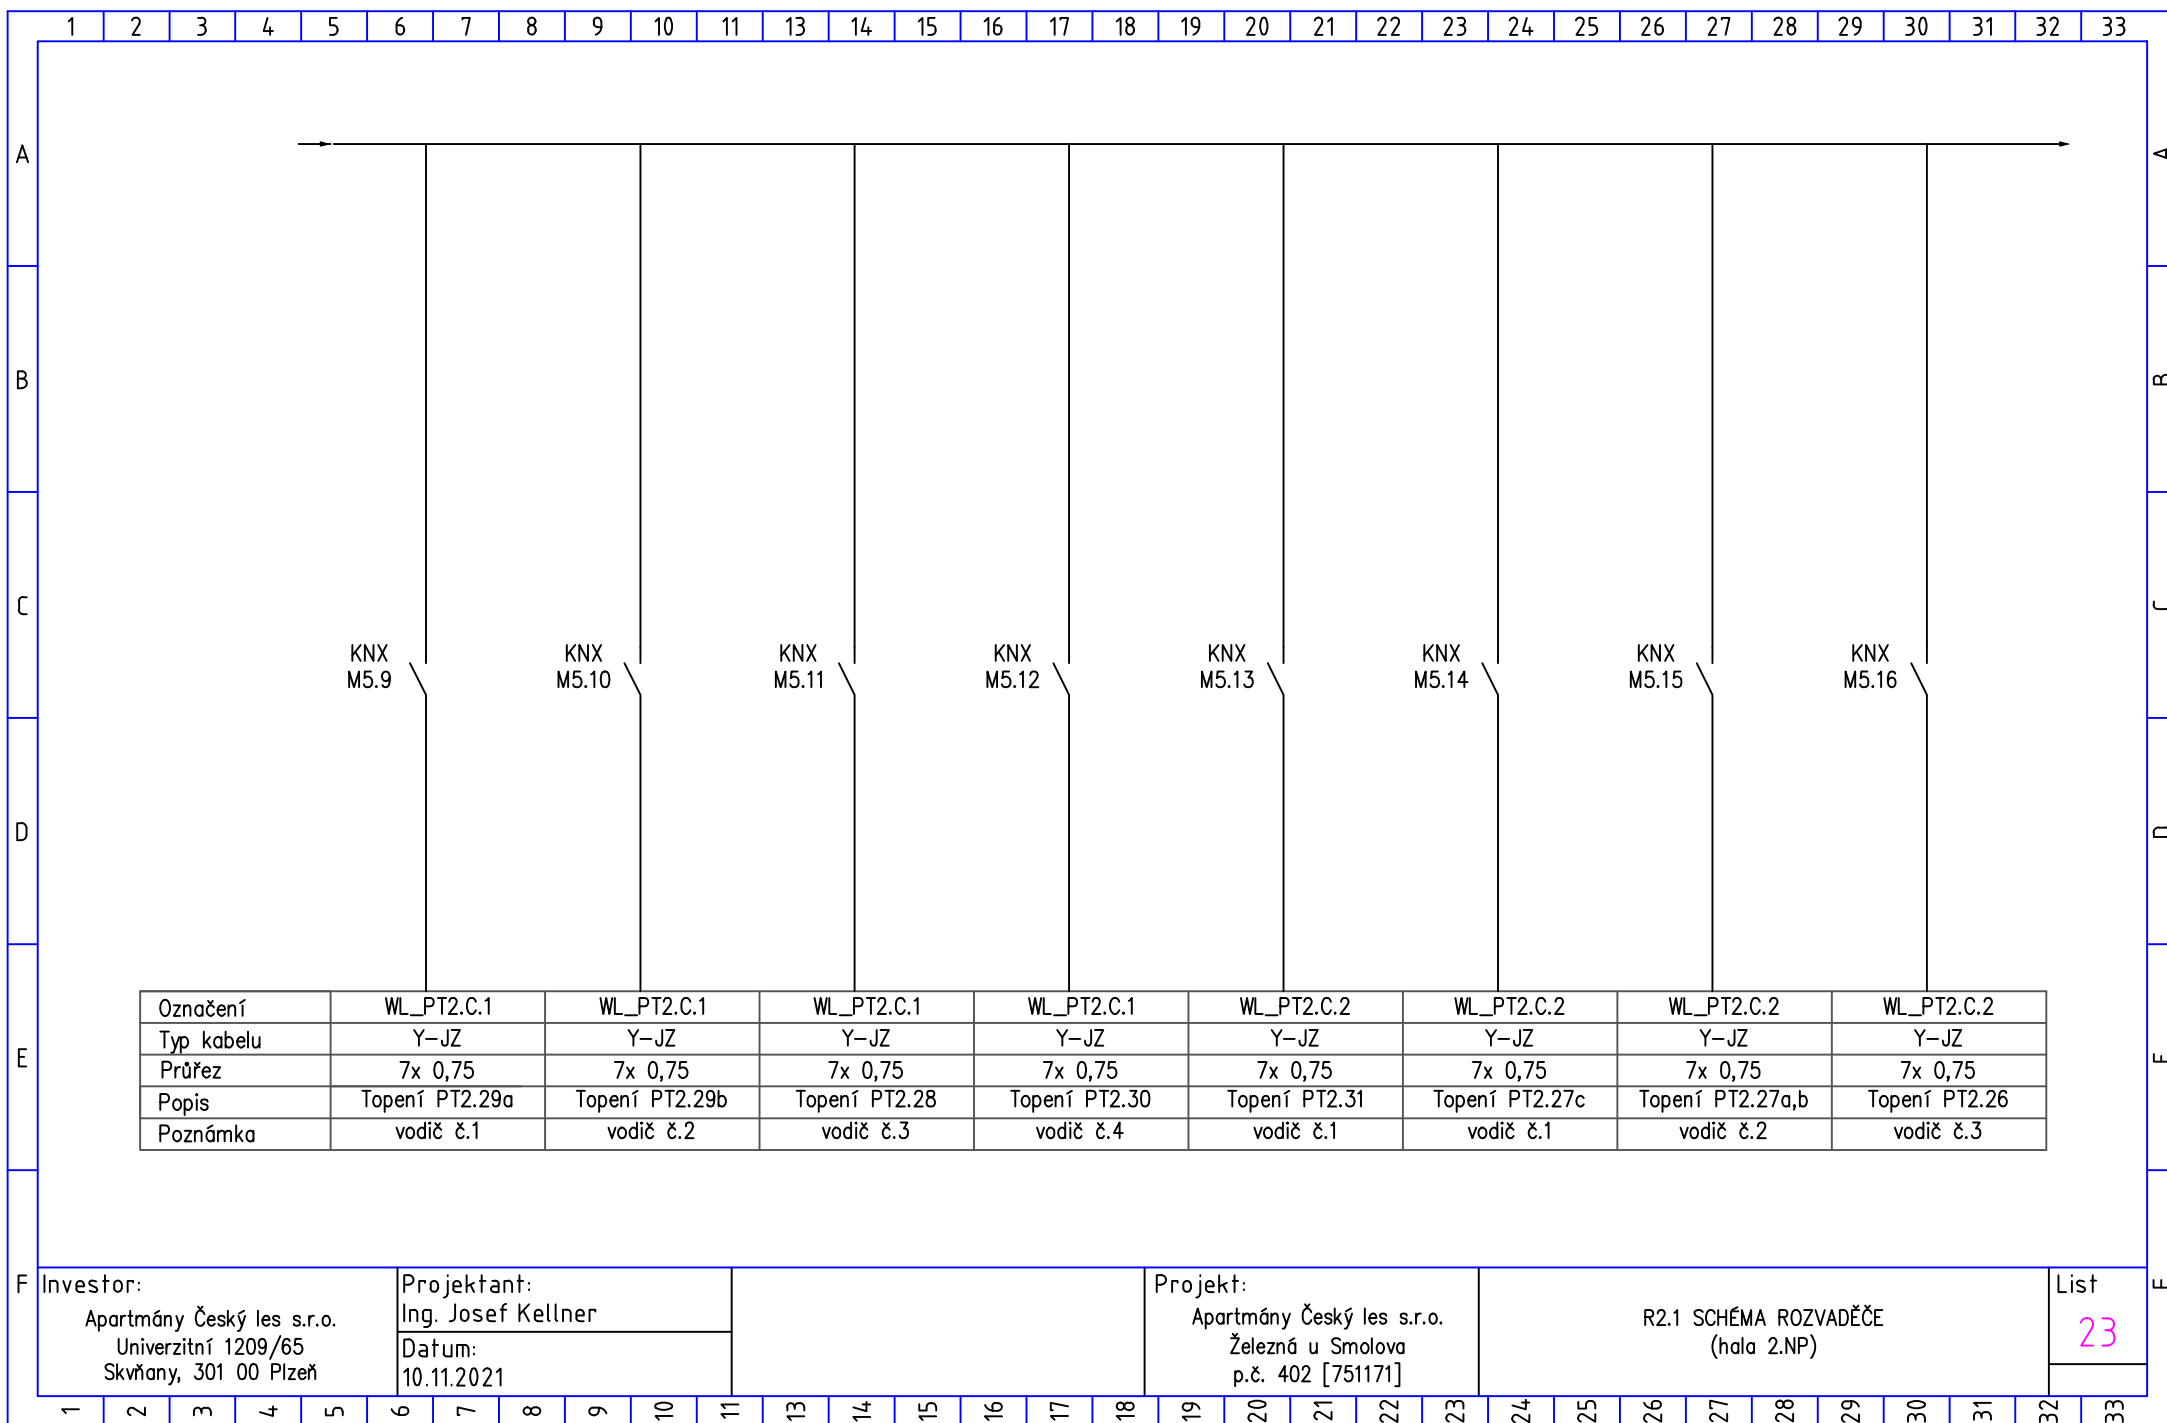

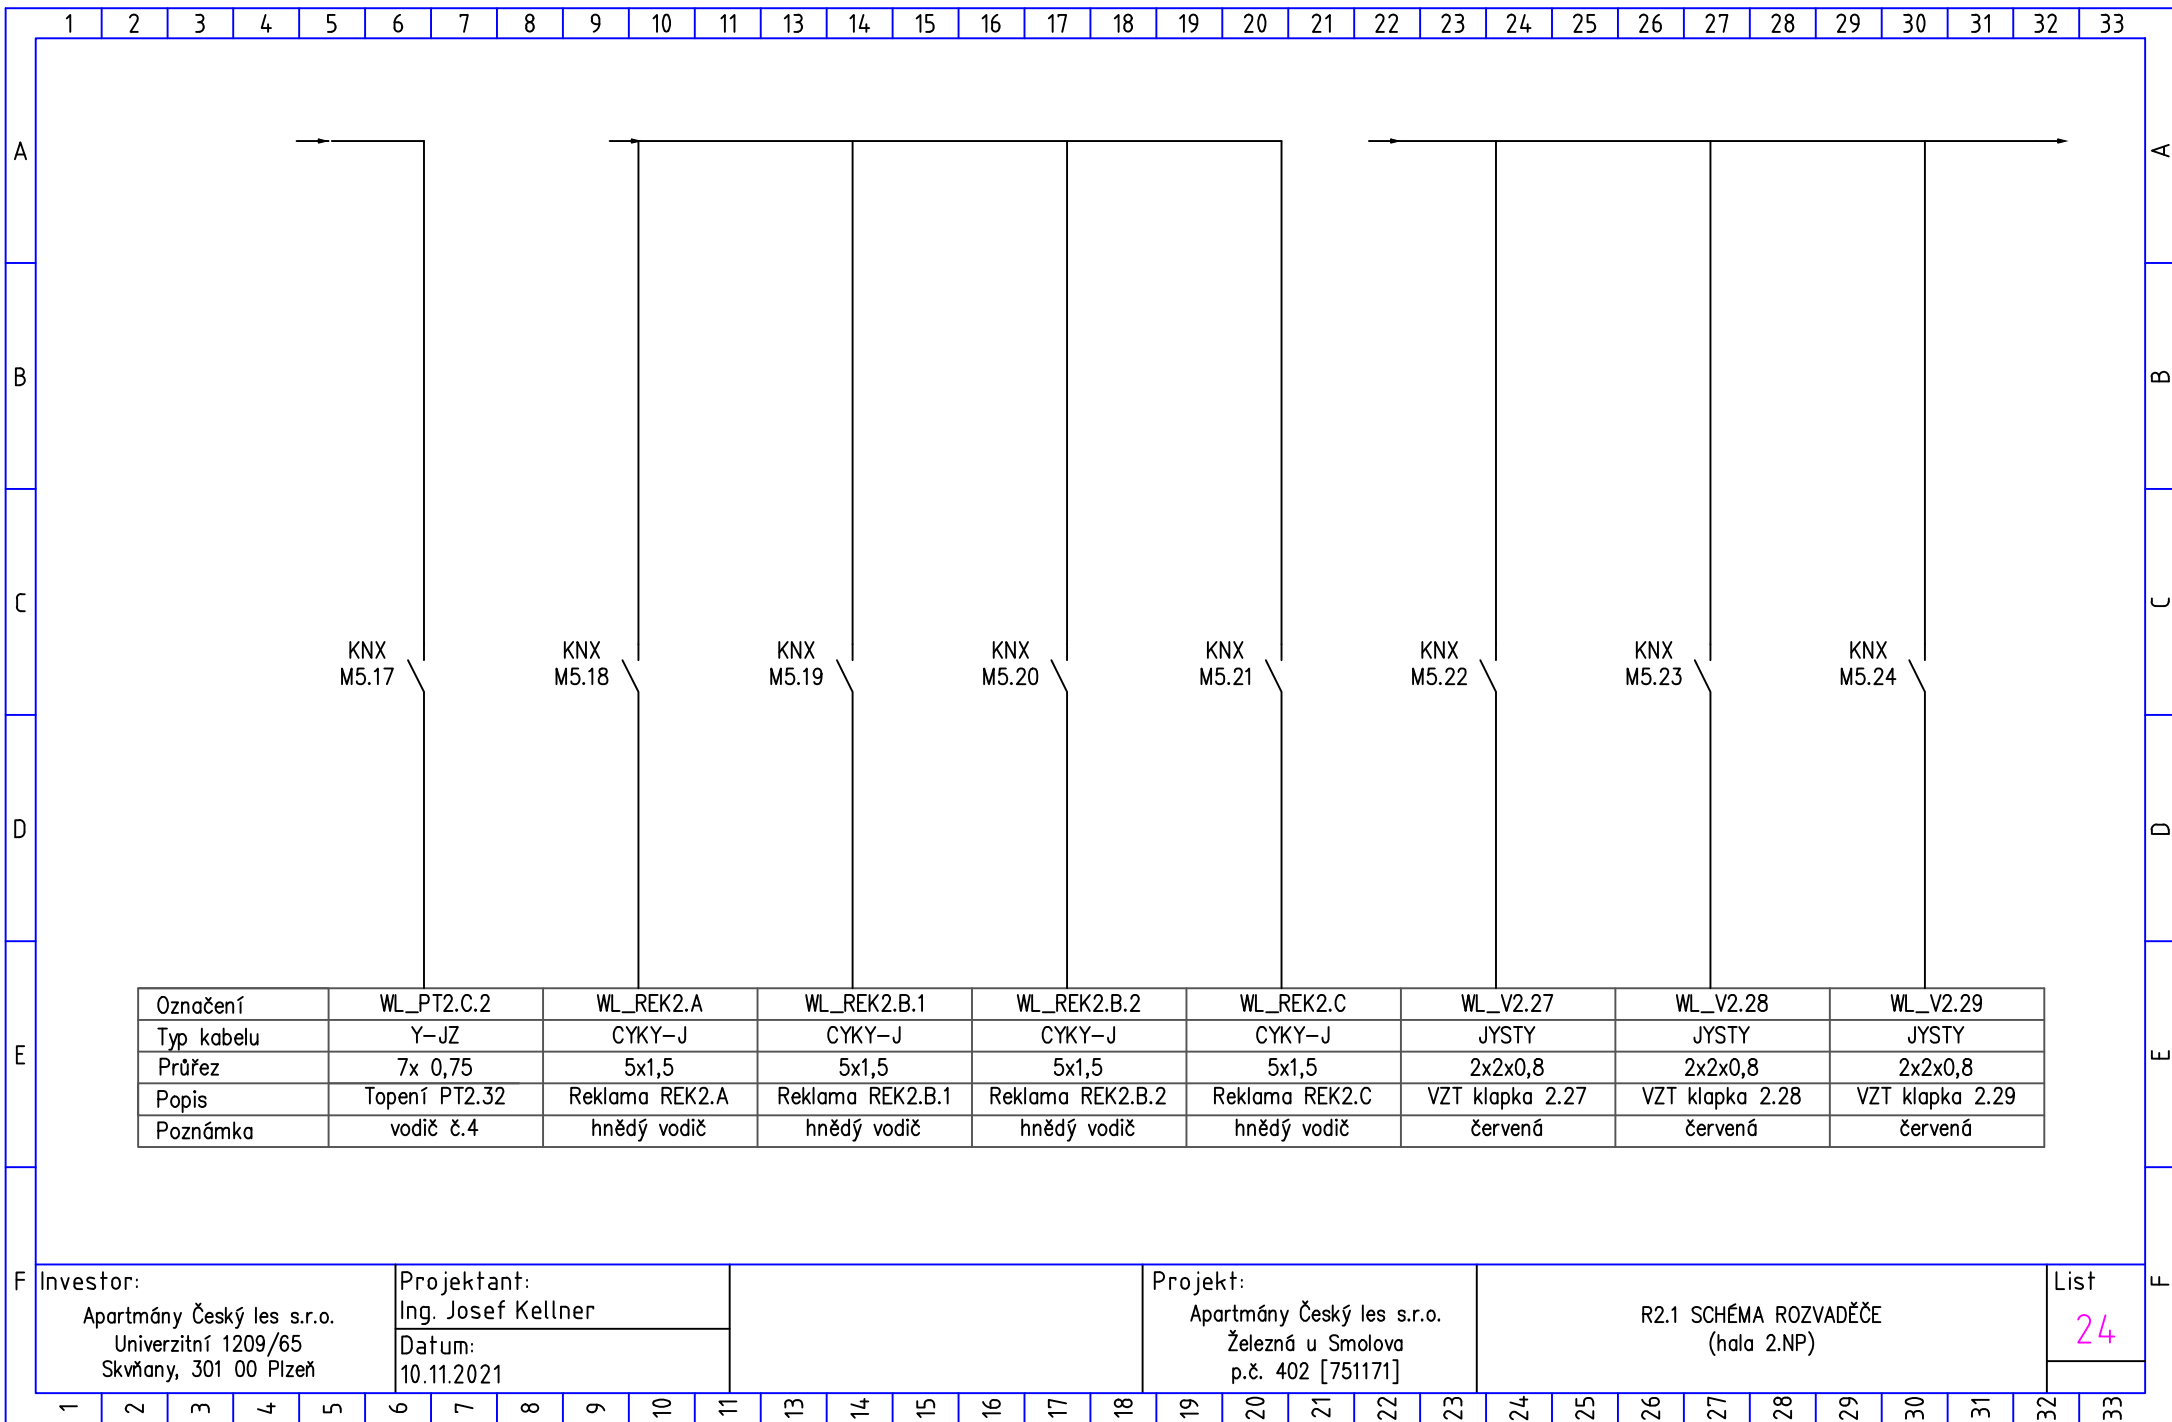

Investor:
Apartmány Český les s.r.o.
Univerzitní 1209/65
Skvřany, 301 00 Plzeň

Projektant:
Ing. Josef Kellner
Datum:
10.11.2021

Projekt:
Apartmány Český les s.r.o.
Železná u Smolova
p.č. 402 [751171]

R2.1 SCHÉMA ROZVADĚČE
(hala 2.NP)

List
24

