




	1	2	3	4	5	6	7	8	9	10	11	13	14	15	16	17	18	19	20	21	22	23	24	25	26	27	28	29	30	31	32	33	
A																																	A
B																																	B
C																																	C
D																																	D
E																																	E
F																																	F
Investor: Apartmány Český les s.r.o. Univerzitní 1209/65 Skvřany, 301 00 Plzeň						Projektant: Ing. Josef Kellner Datum: 10.11.2021												Projekt: Apartmány Český les s.r.o. Železná u Smolova p.č. 402 [751171]						R1.1 SCHÉMA ROZVADĚČE (hala 1.NP)						List 1			
	1	2	3	4	5	6	7	8	9	10	11	13	14	15	16	17	18	19	20	21	22	23	24	25	26	27	28	29	30	31	32	33	

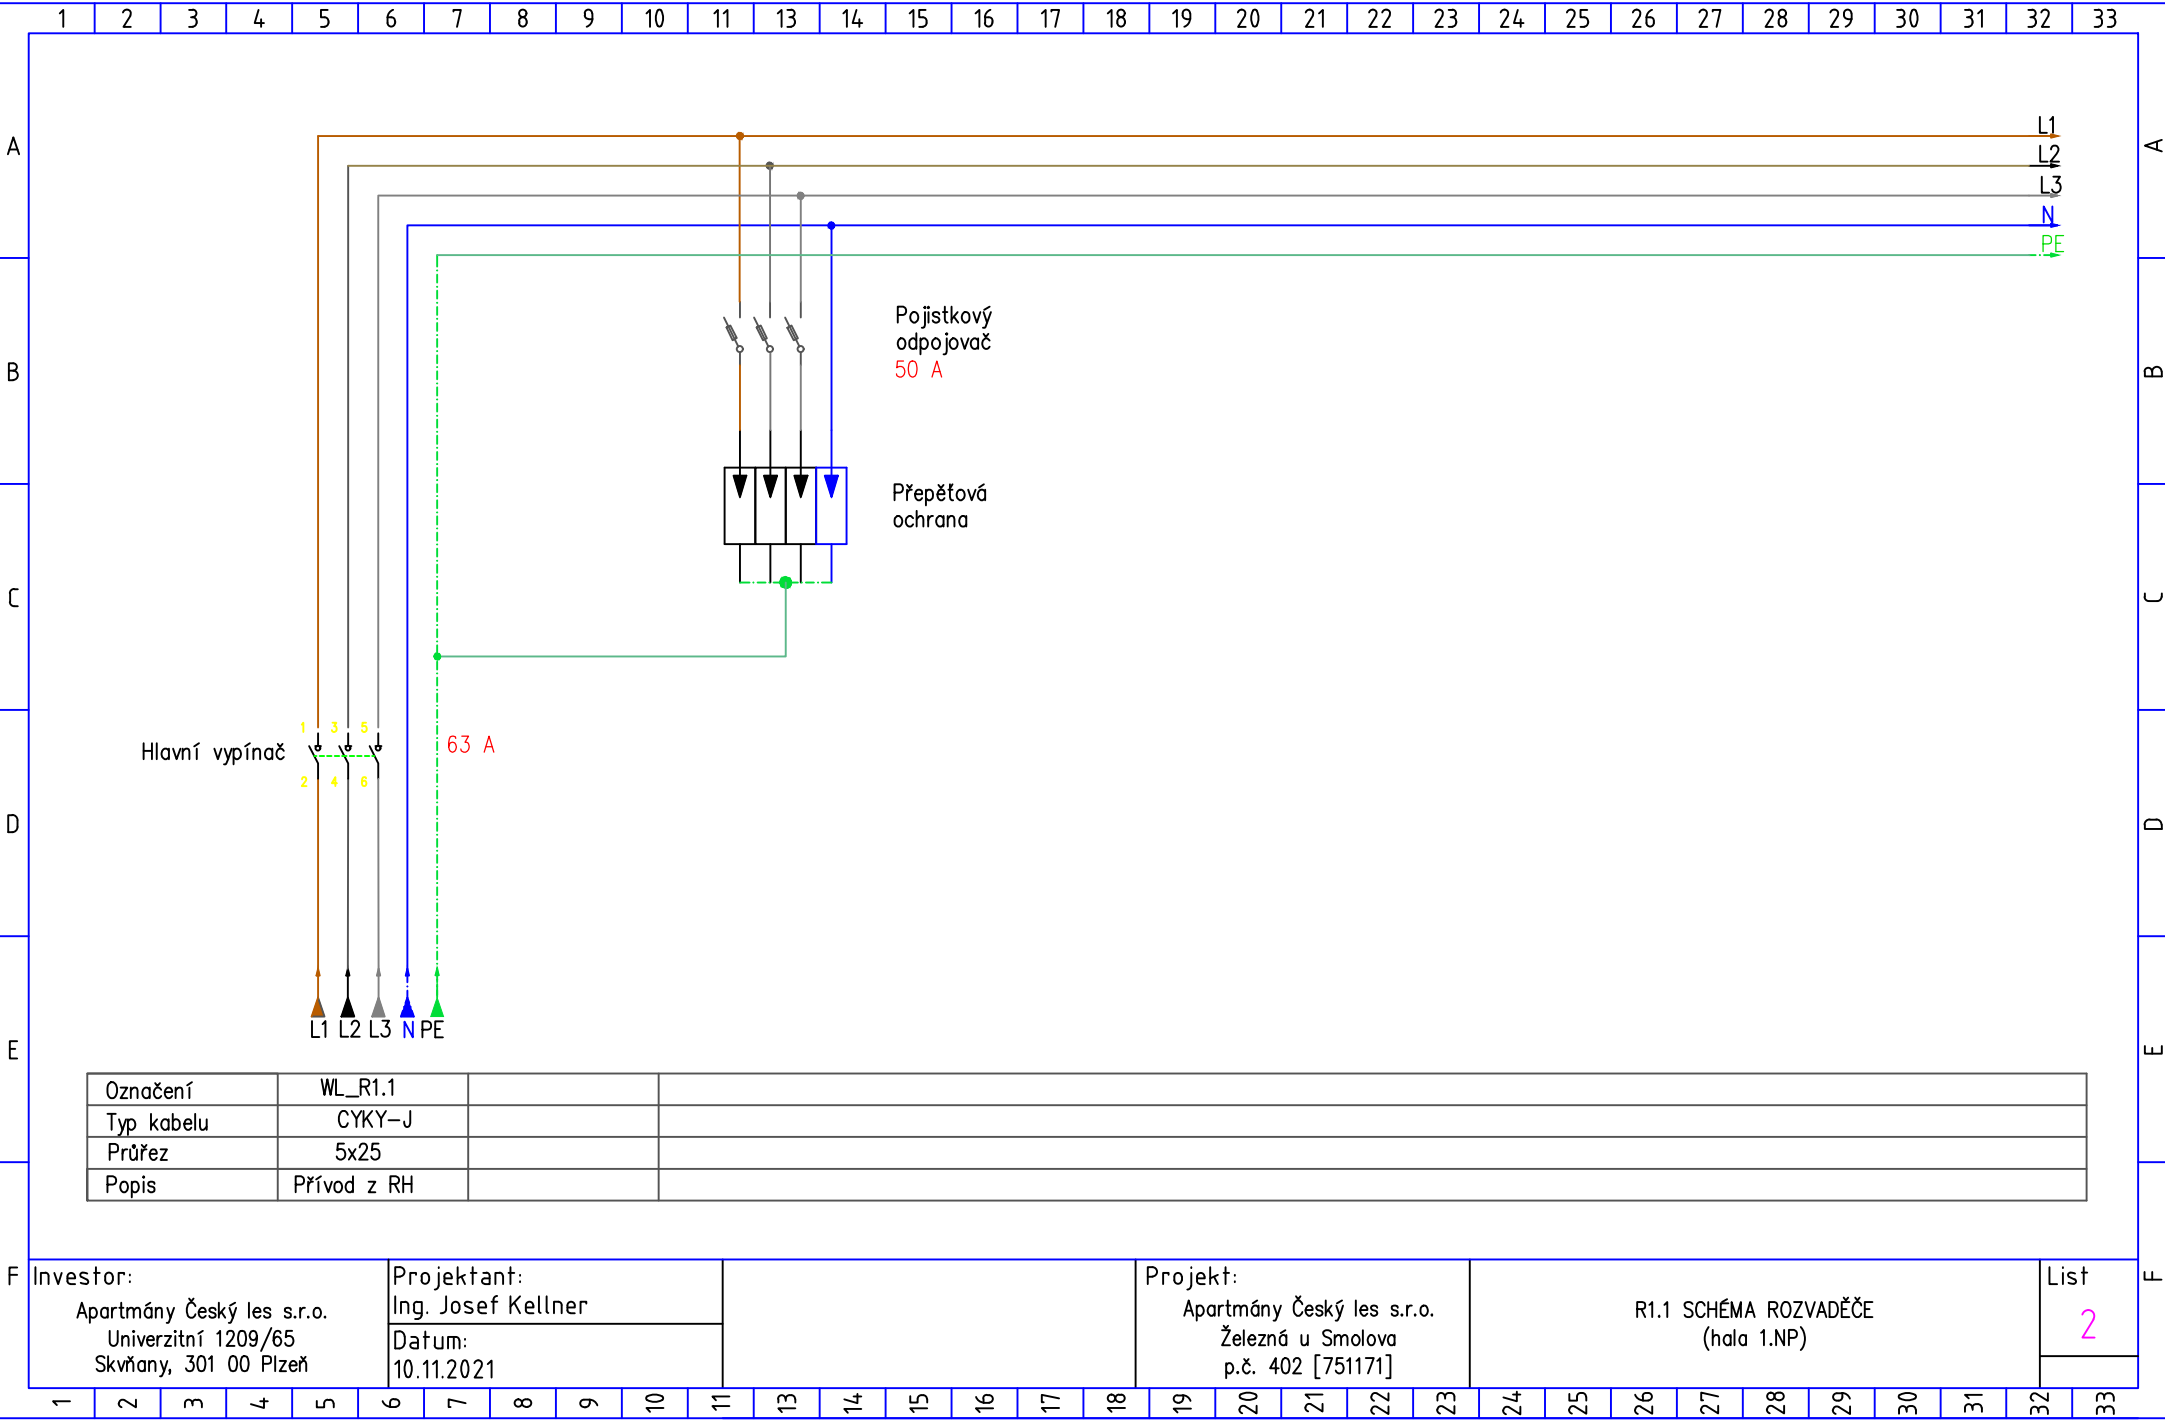


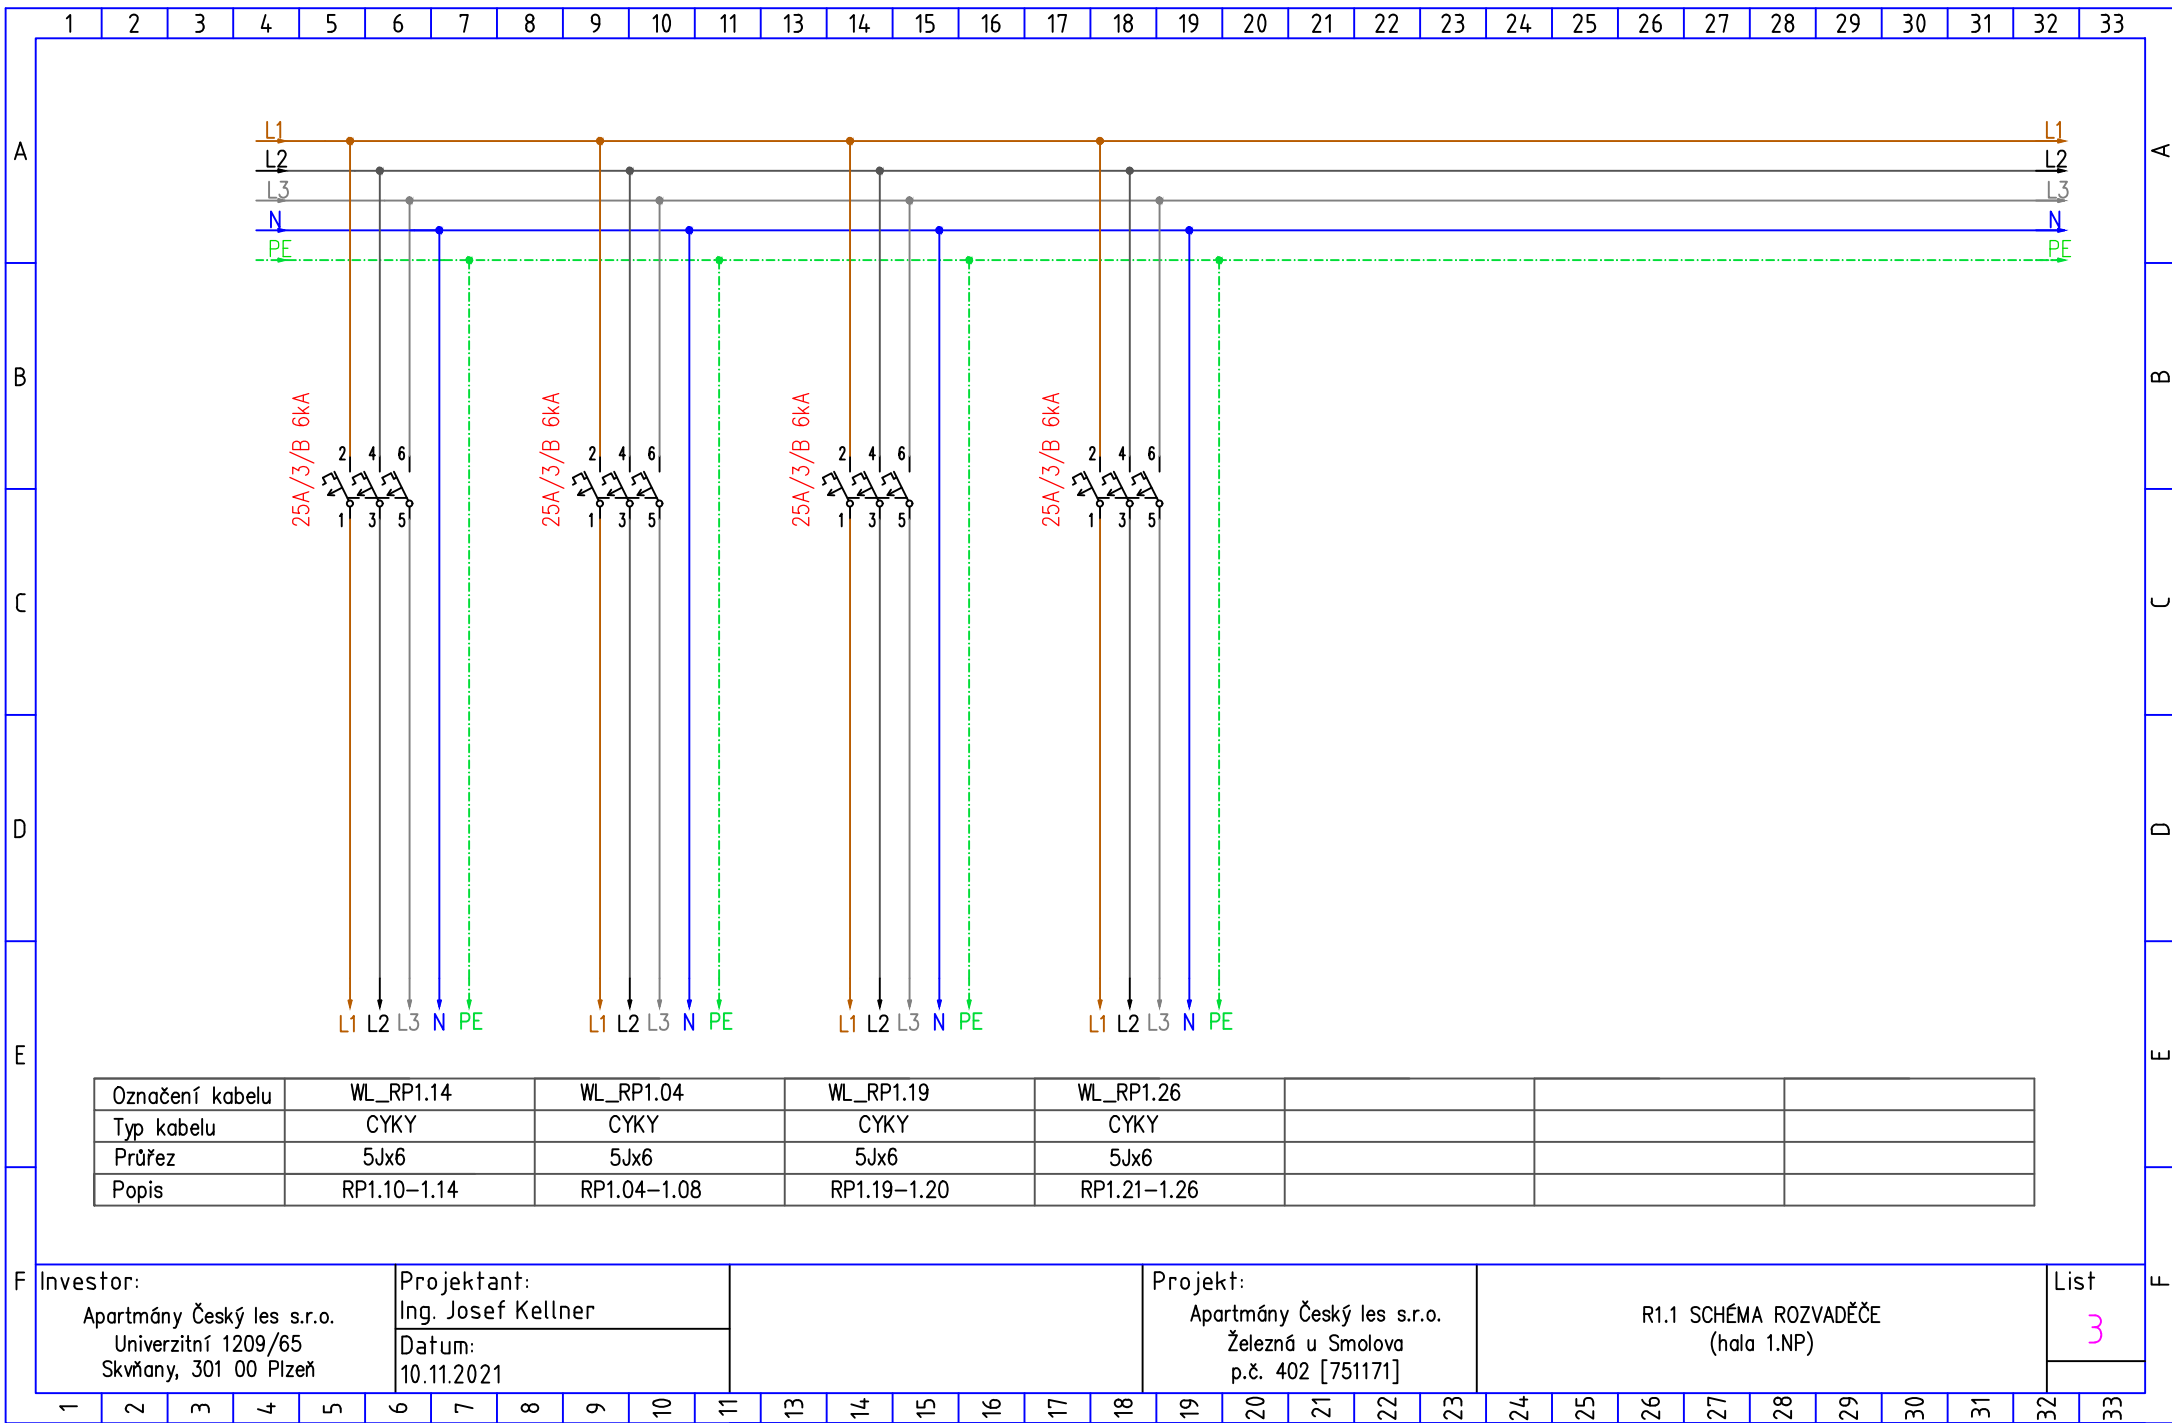


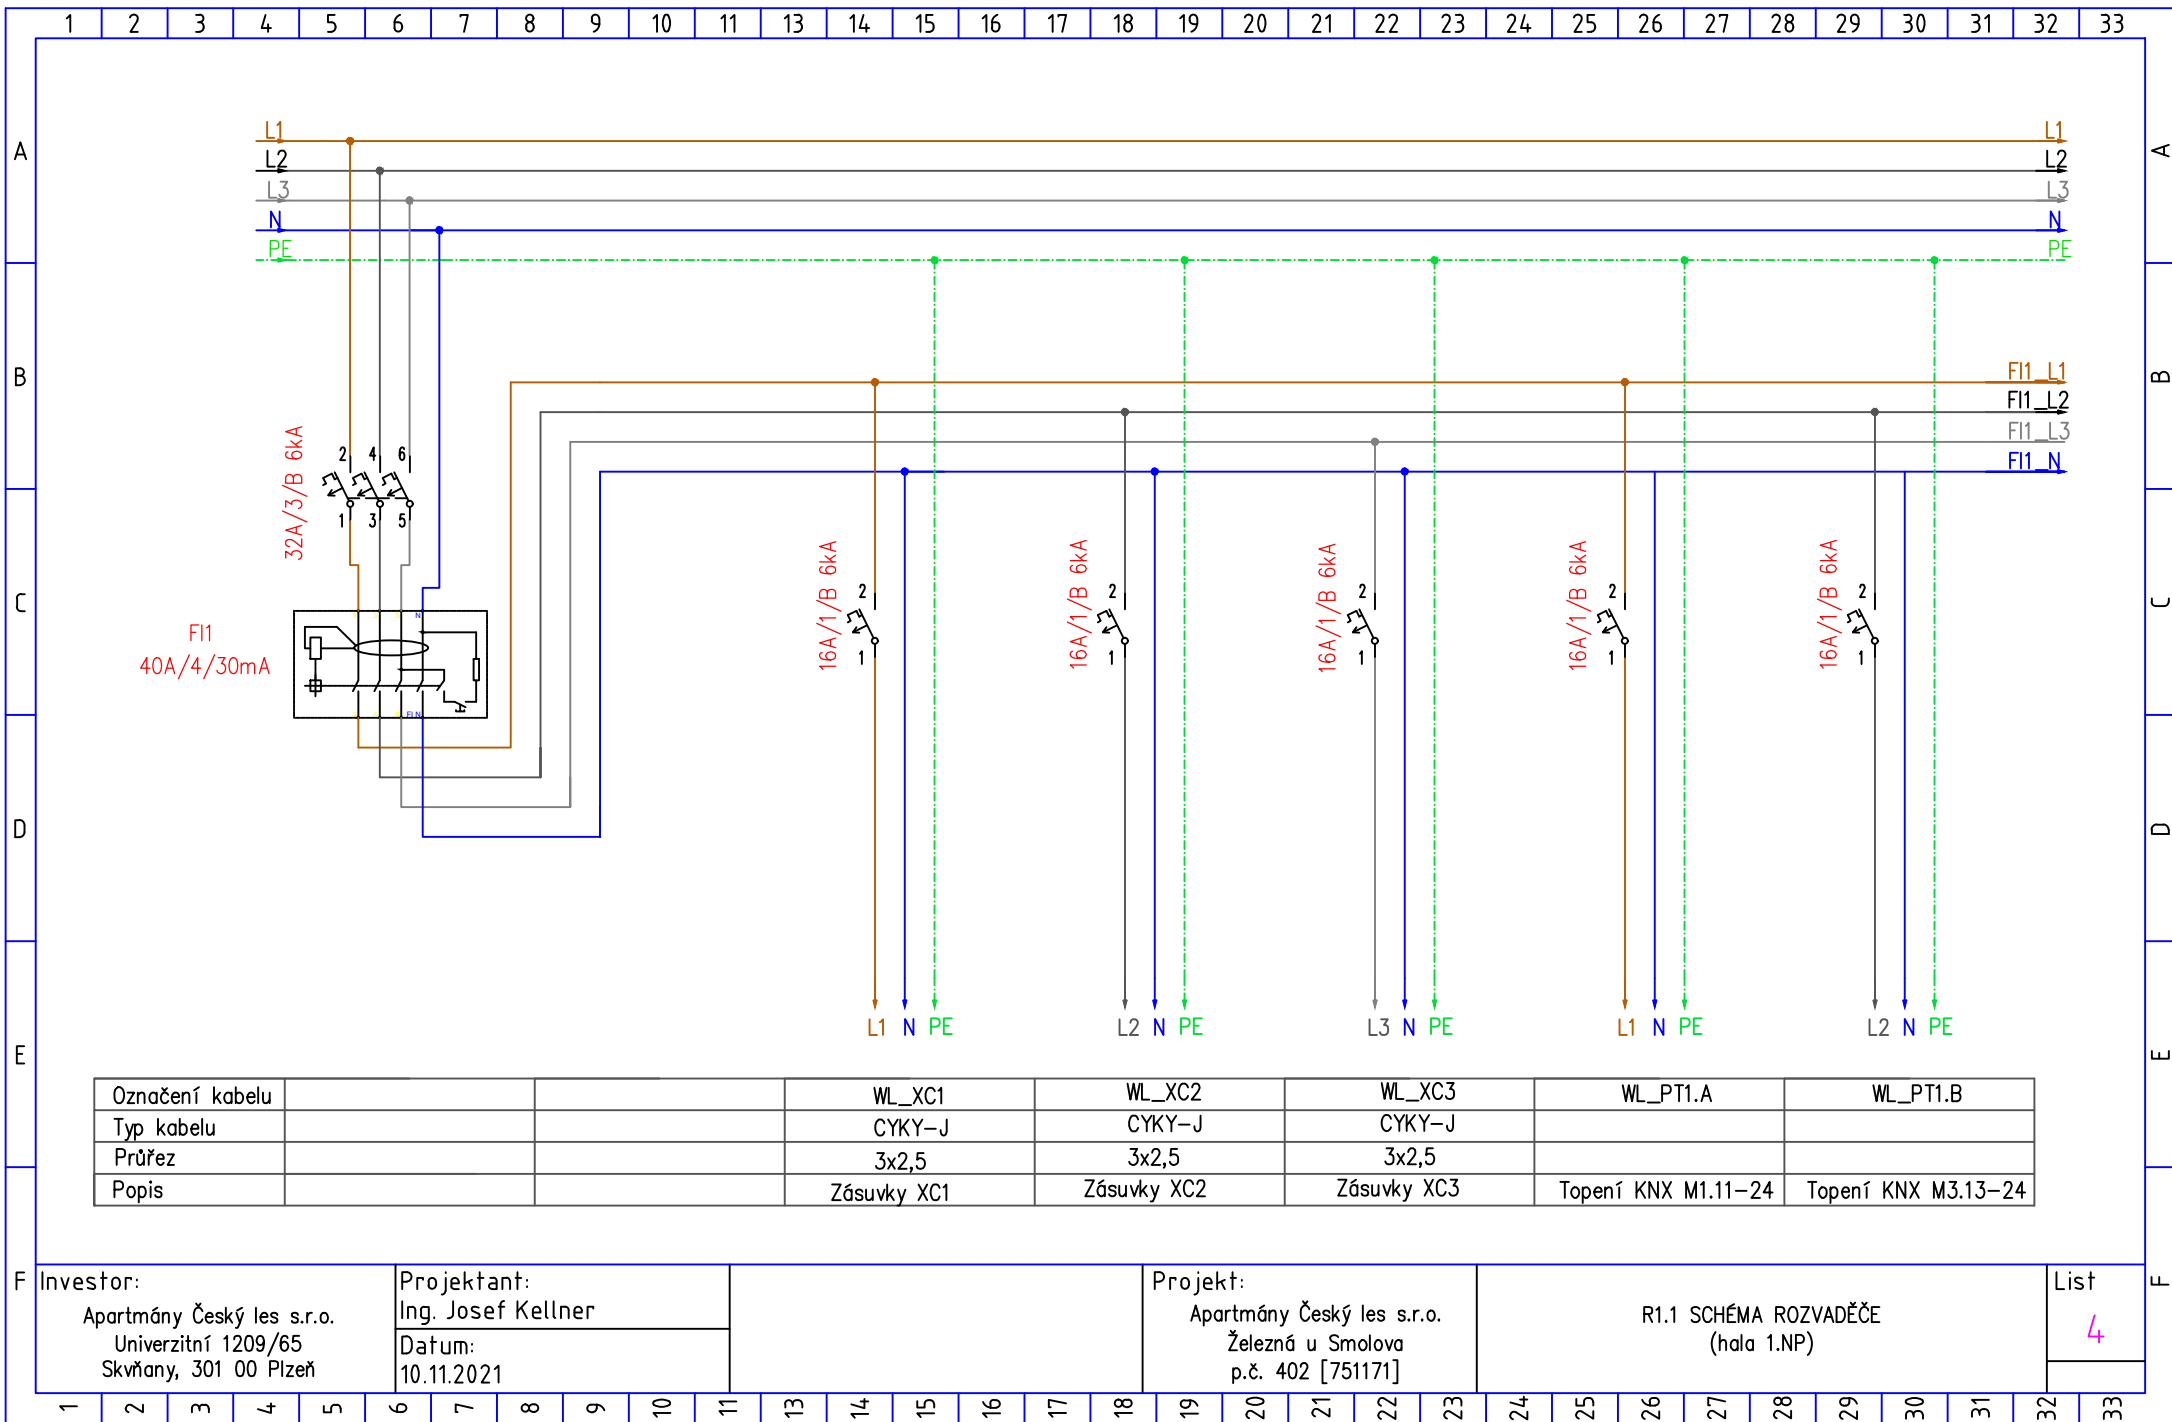



Označení kabelu			WL_XC1	WL_XC2	WL_XC3	WL_PT1.A	WL_PT1.B
Typ kabelu			CYKY-J	CYKY-J	CYKY-J		
Průřez			3x2,5	3x2,5	3x2,5		
Popis			Zásuvky XC1	Zásuvky XC2	Zásuvky XC3	Topení KNX M1.11-24	Topení KNX M3.13-24


Investor:						Projektant:						Projekt:						R1.1 SCHÉMA ROZVADĚČE						List	
Apartmány Český les s.r.o.						Ing. Josef Kellner						Apartmány Český les s.r.o.						(hala 1.NP)						4	
Univerzitní 1209/65						Datum:						Železná u Smolova													
Skvňany, 301 00 Plzeň						10.11.2021						p.č. 402 [751171]													

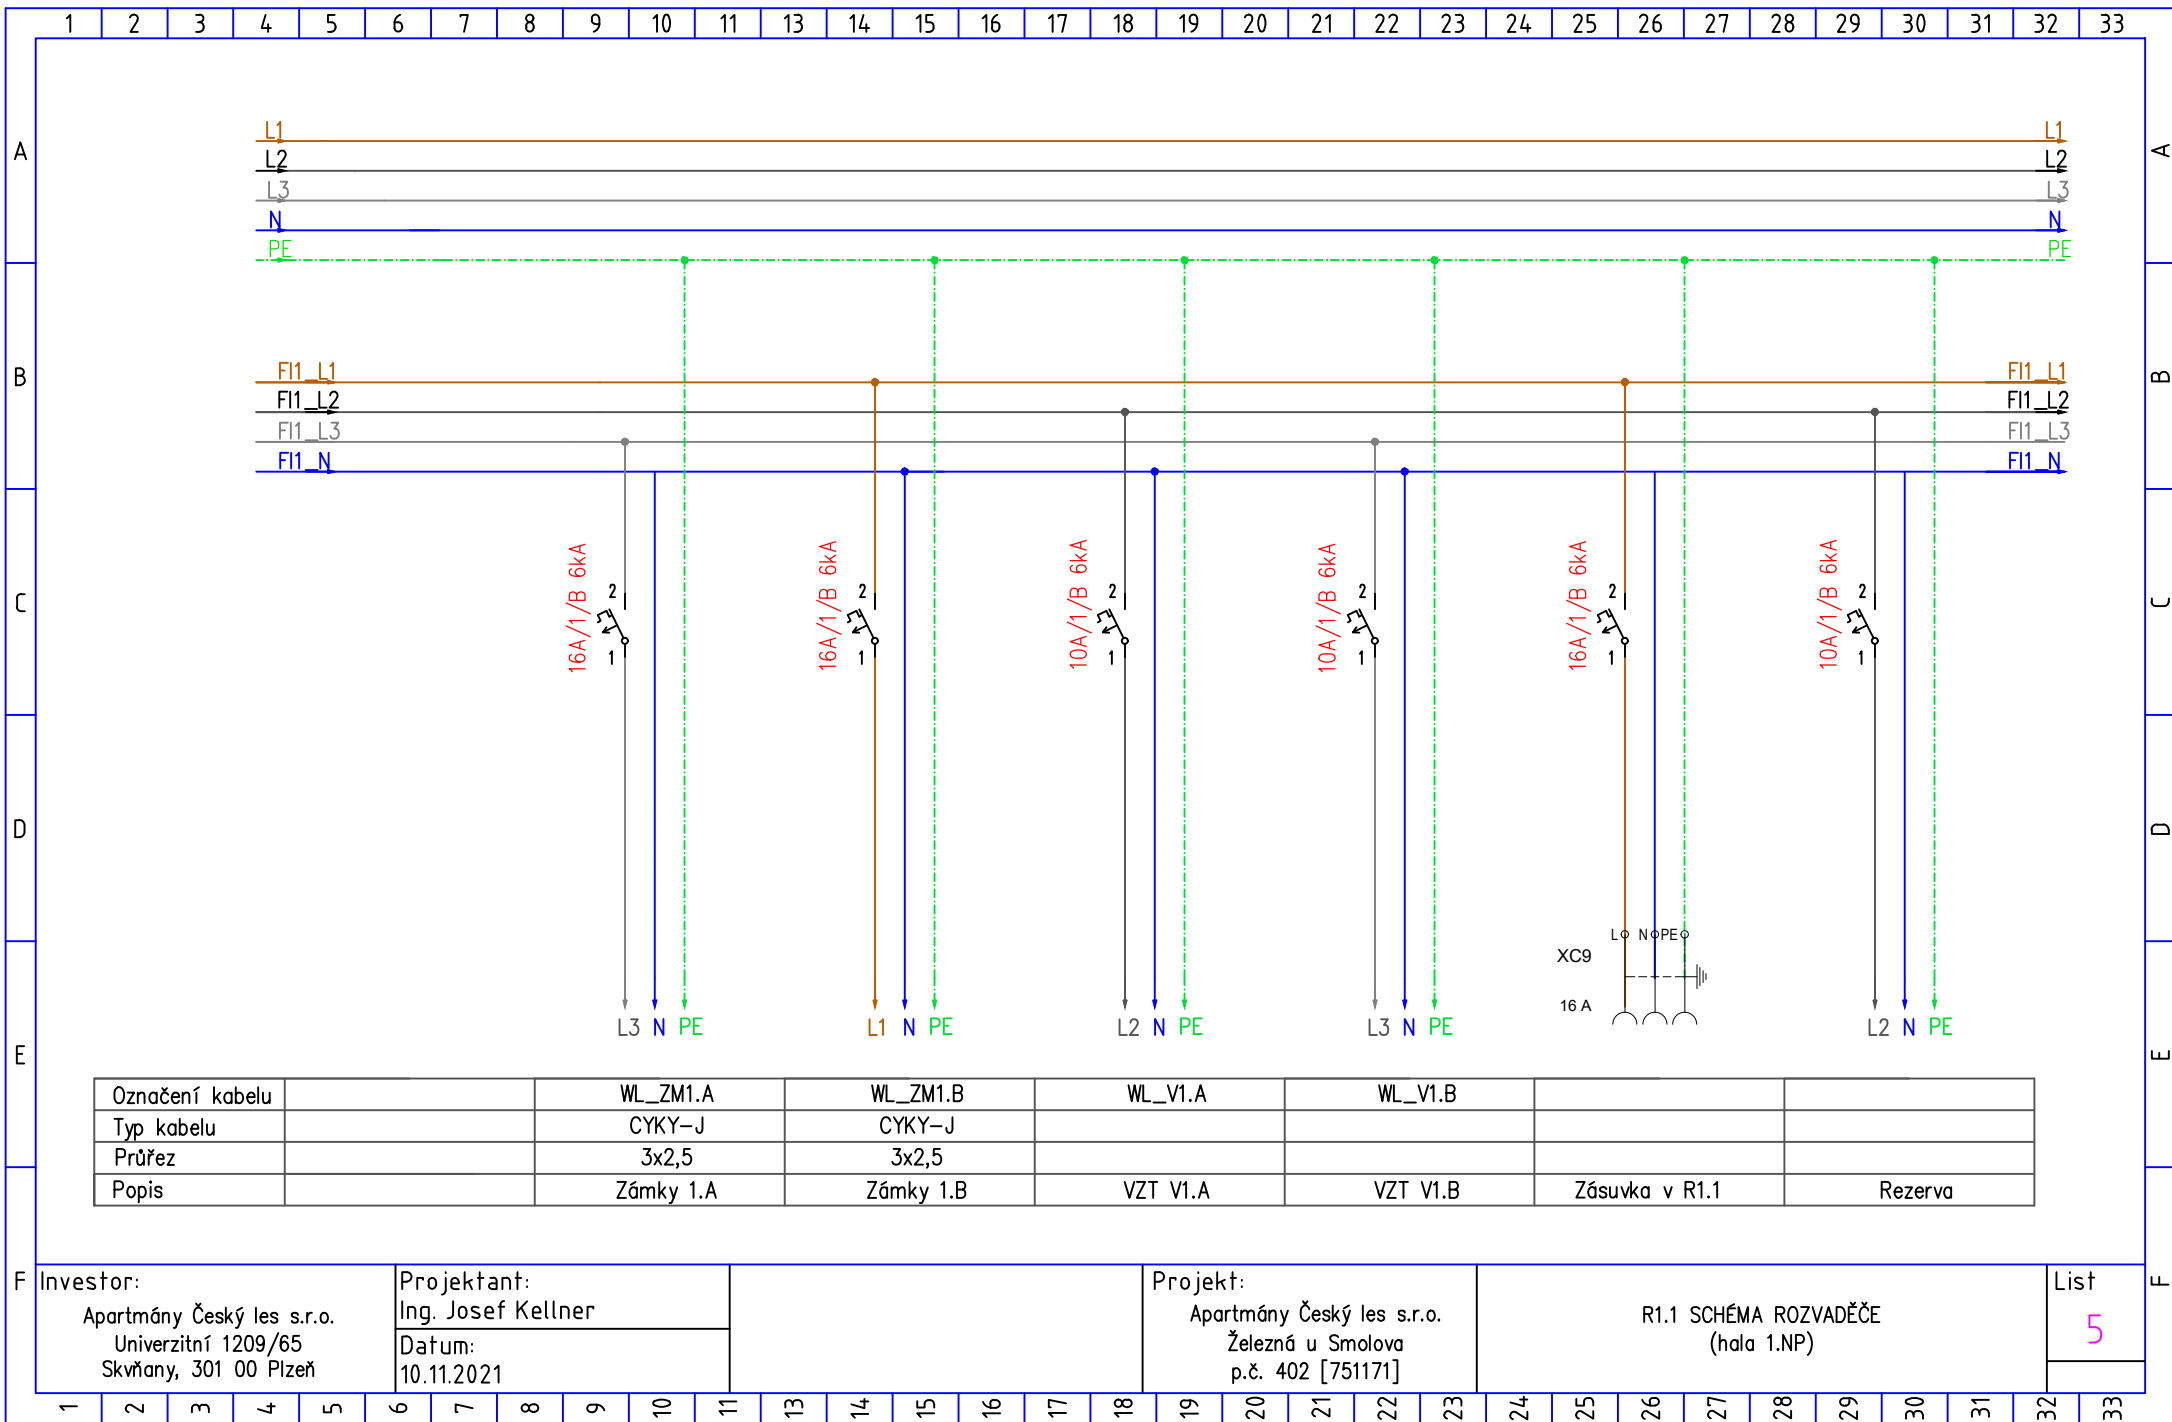


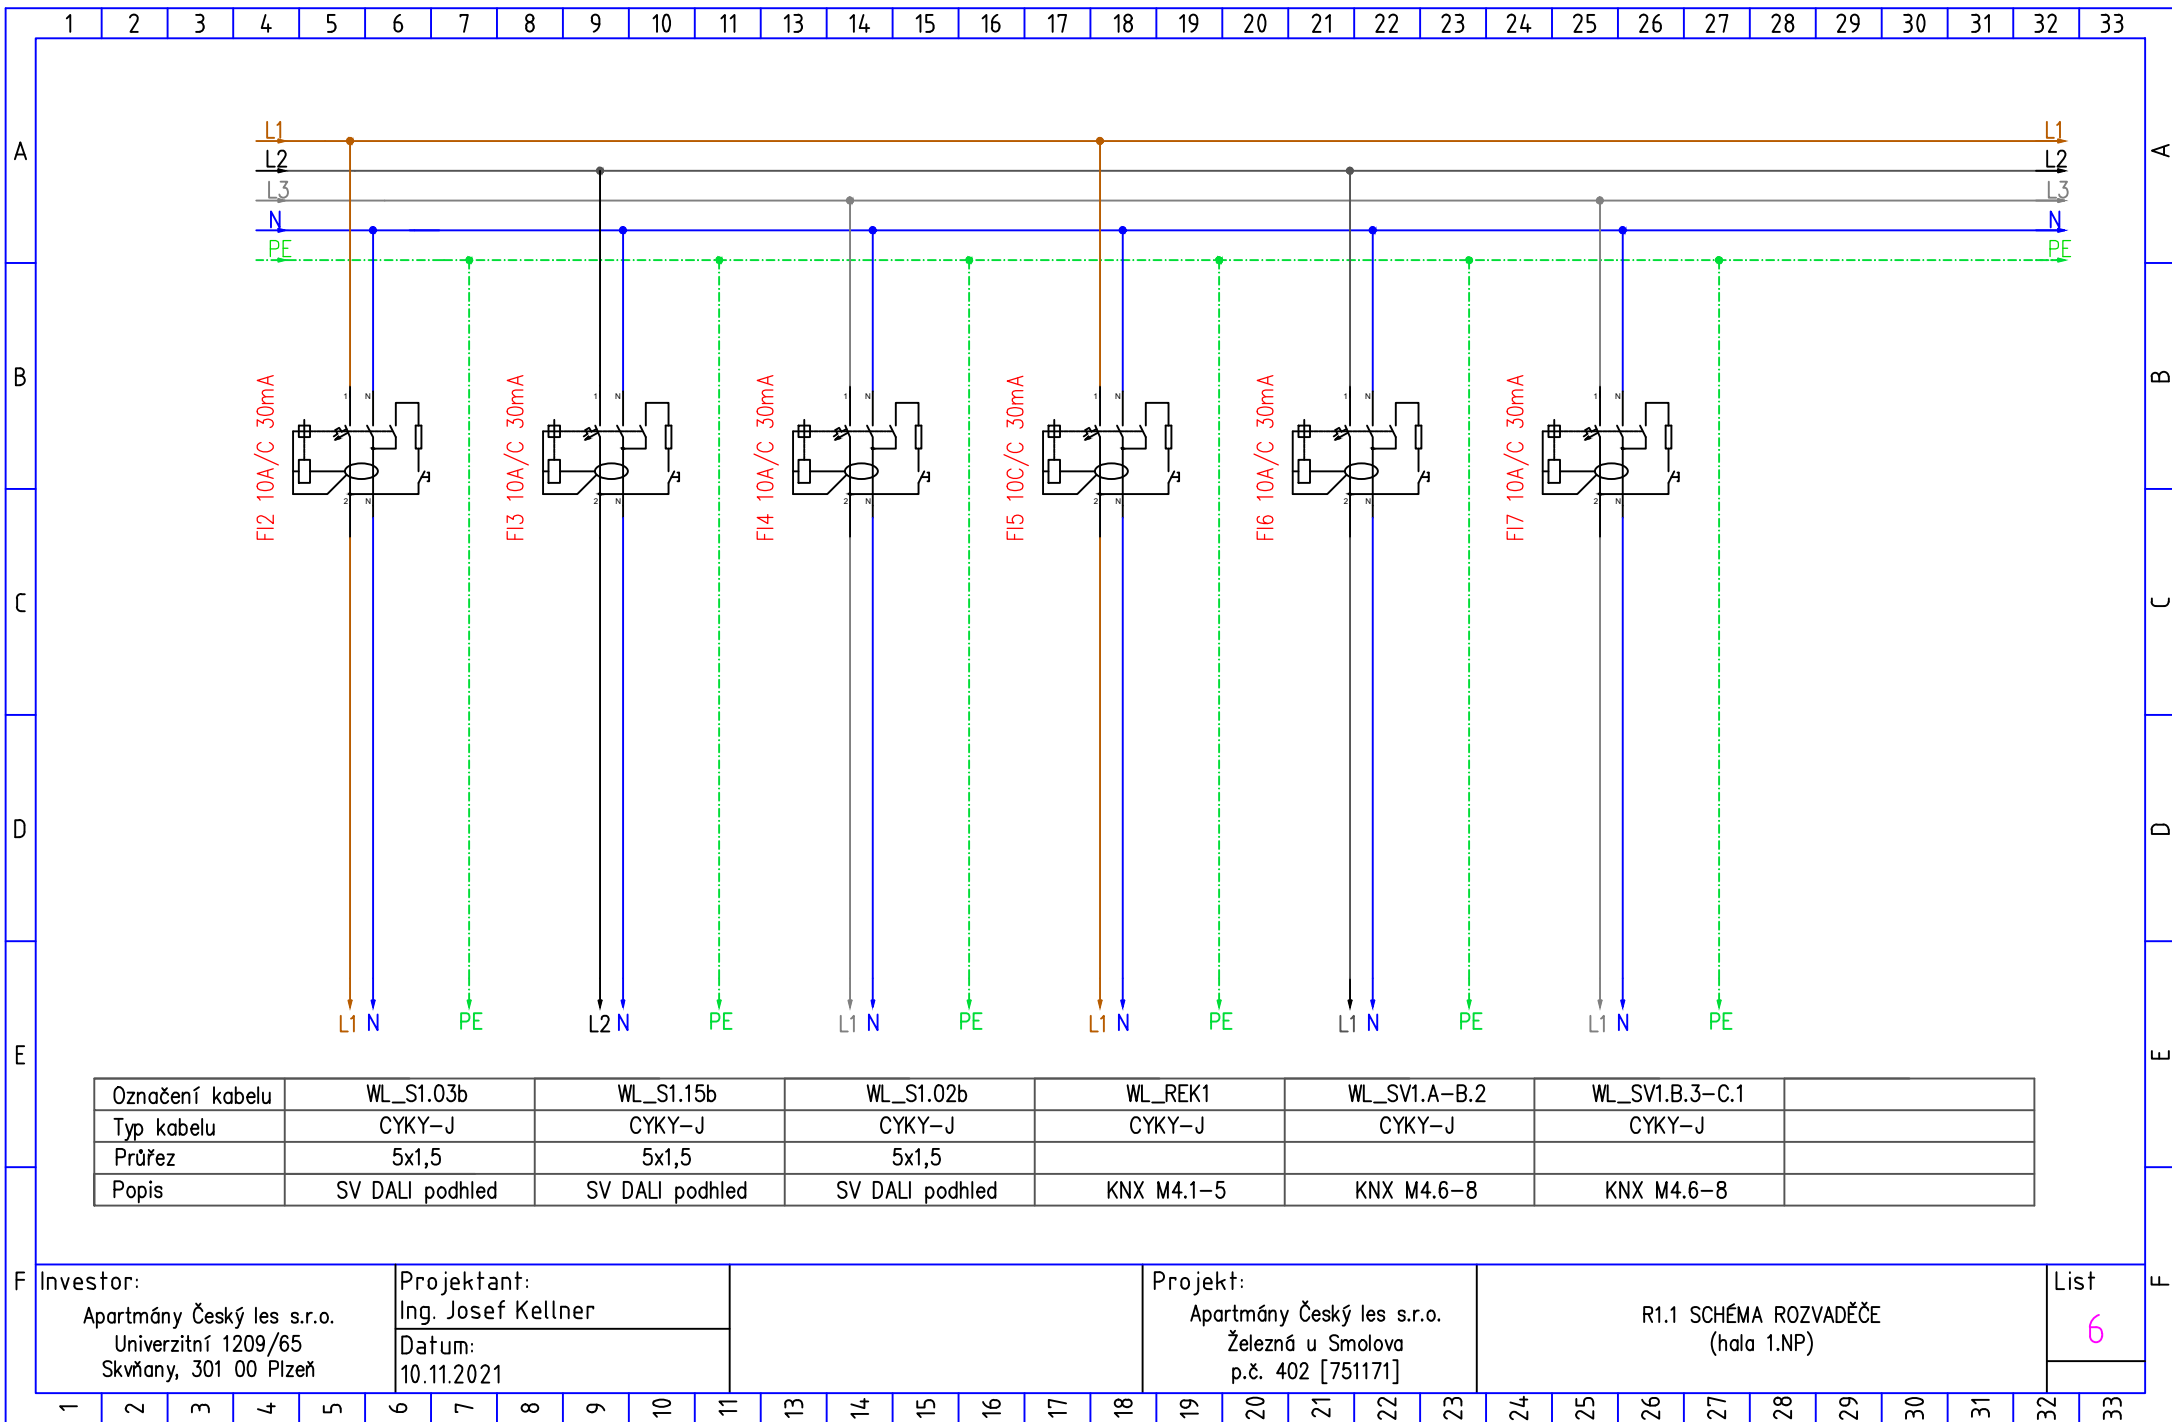


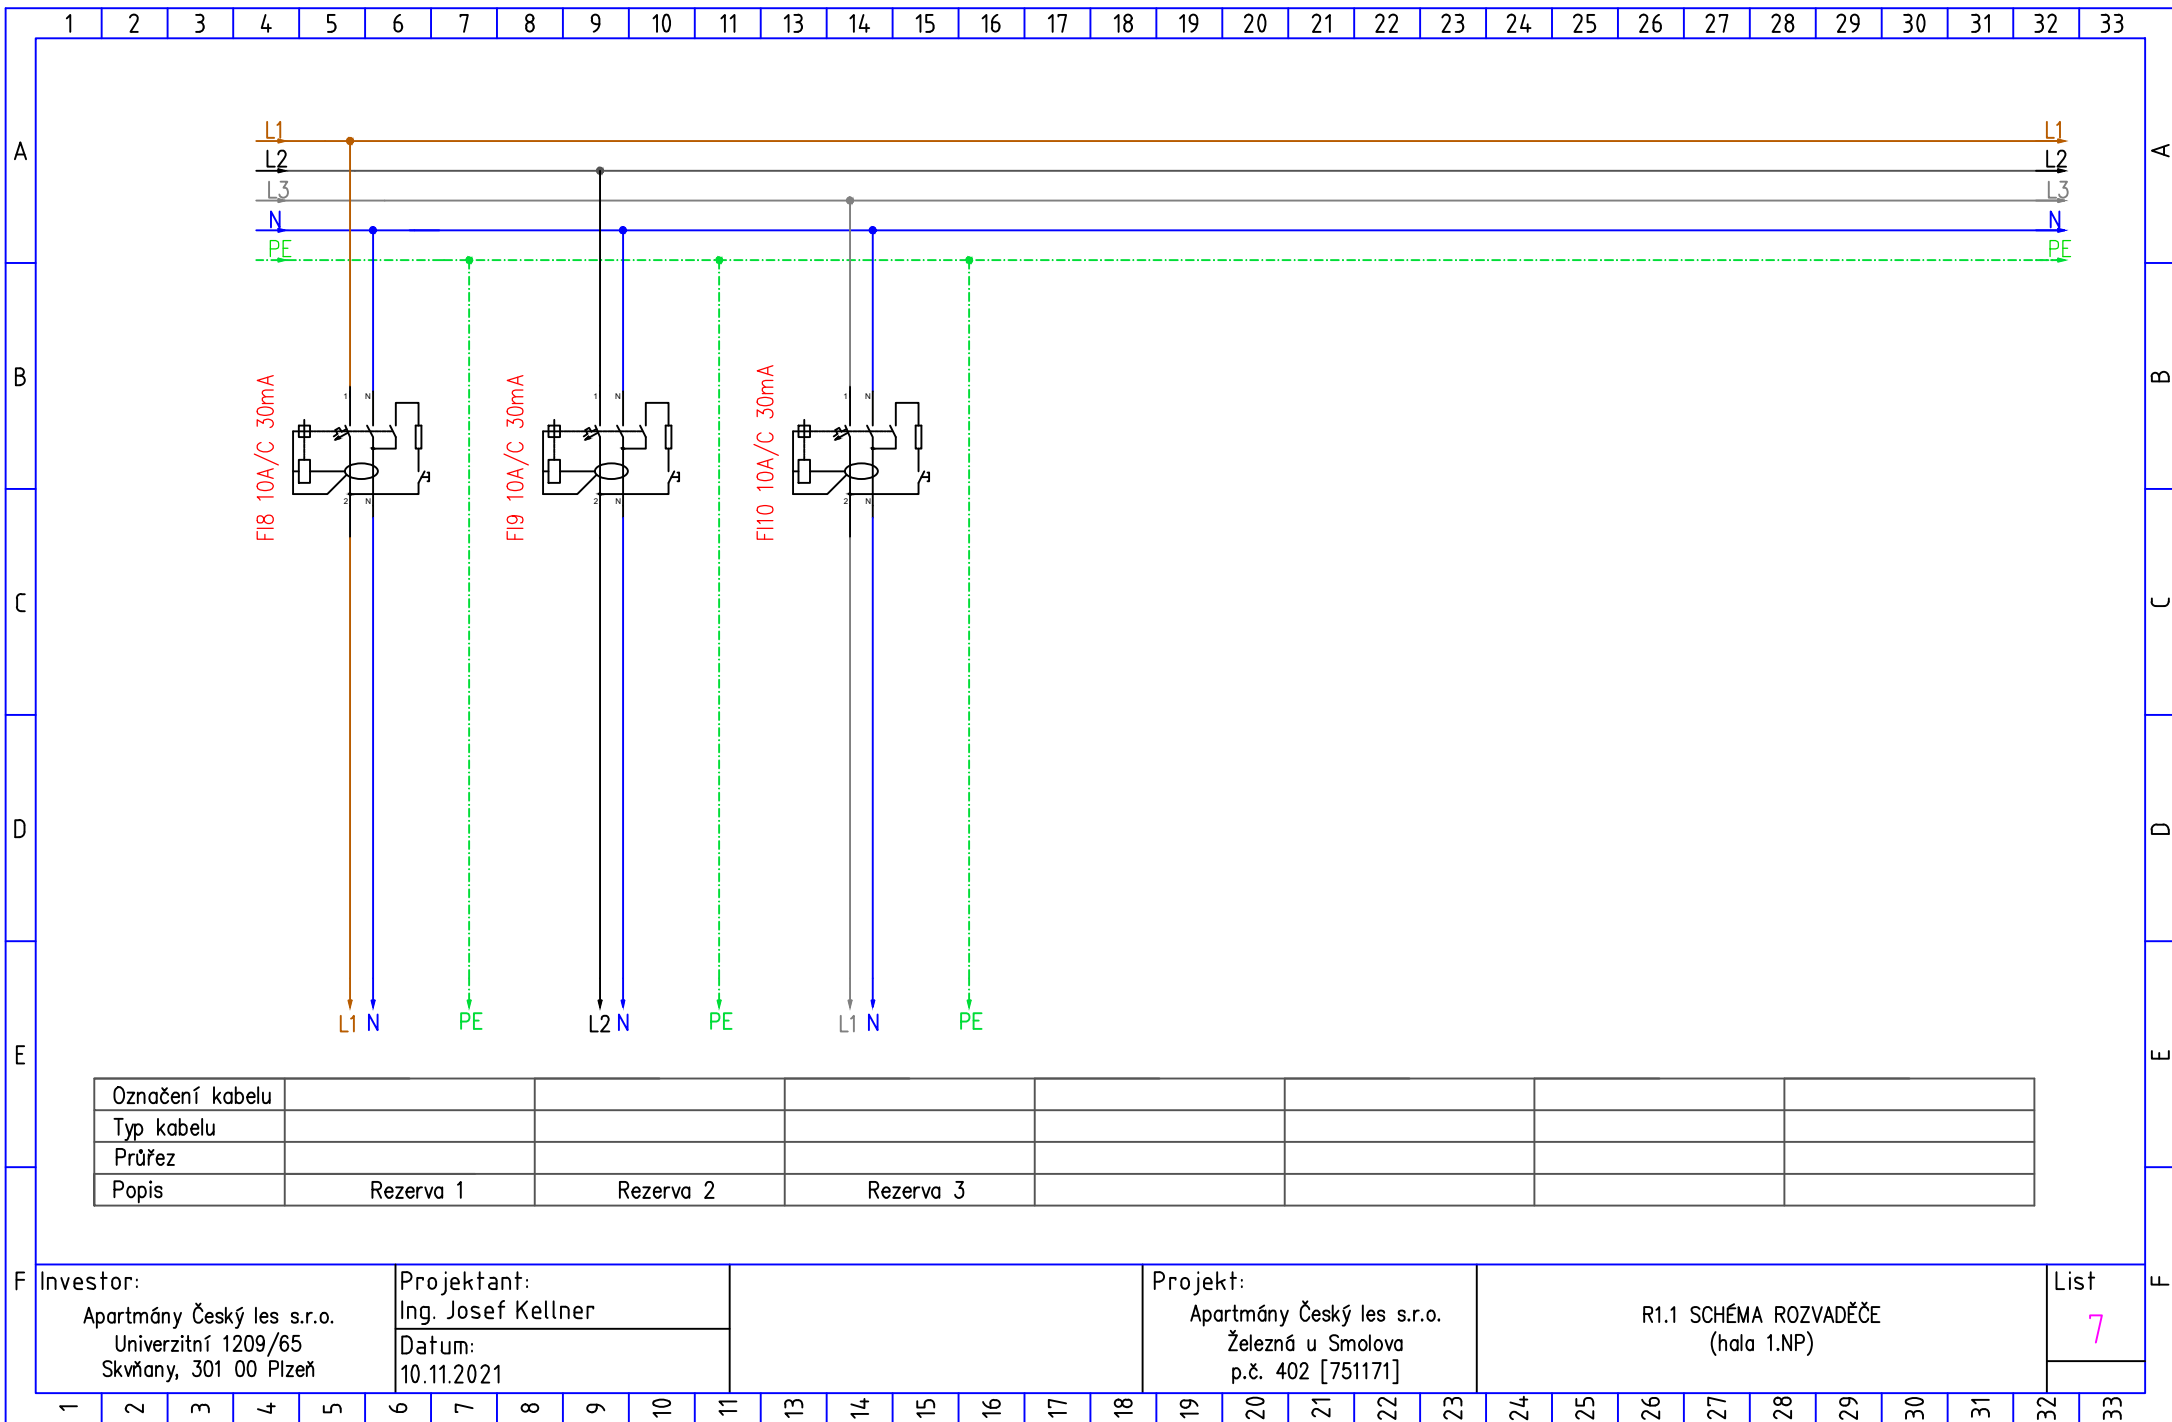


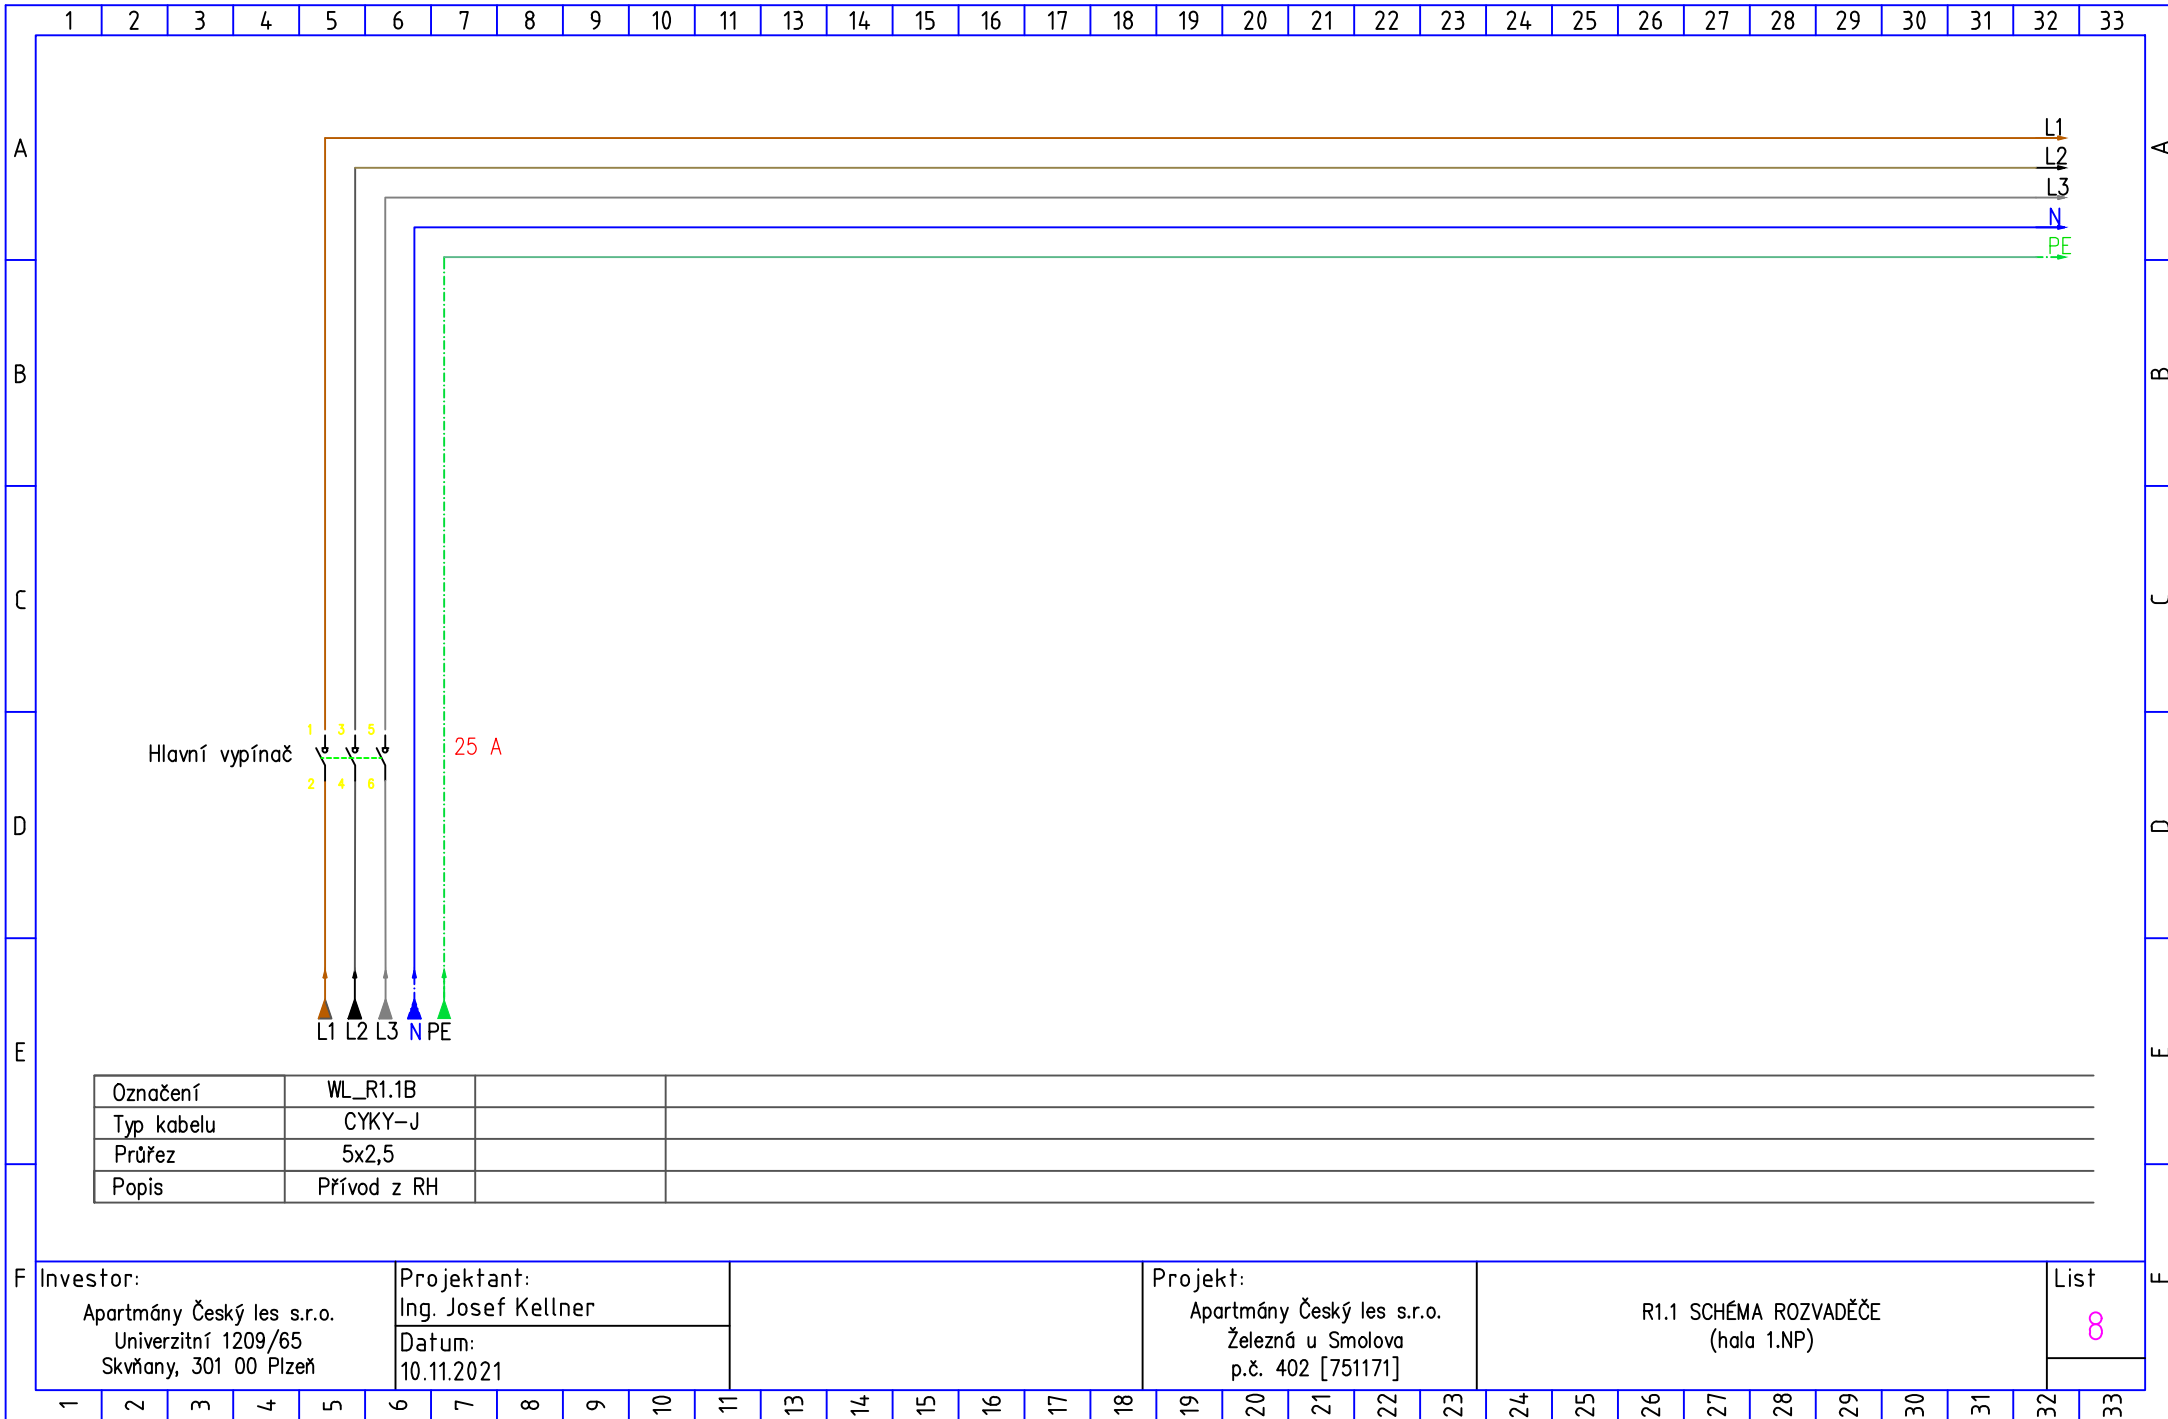


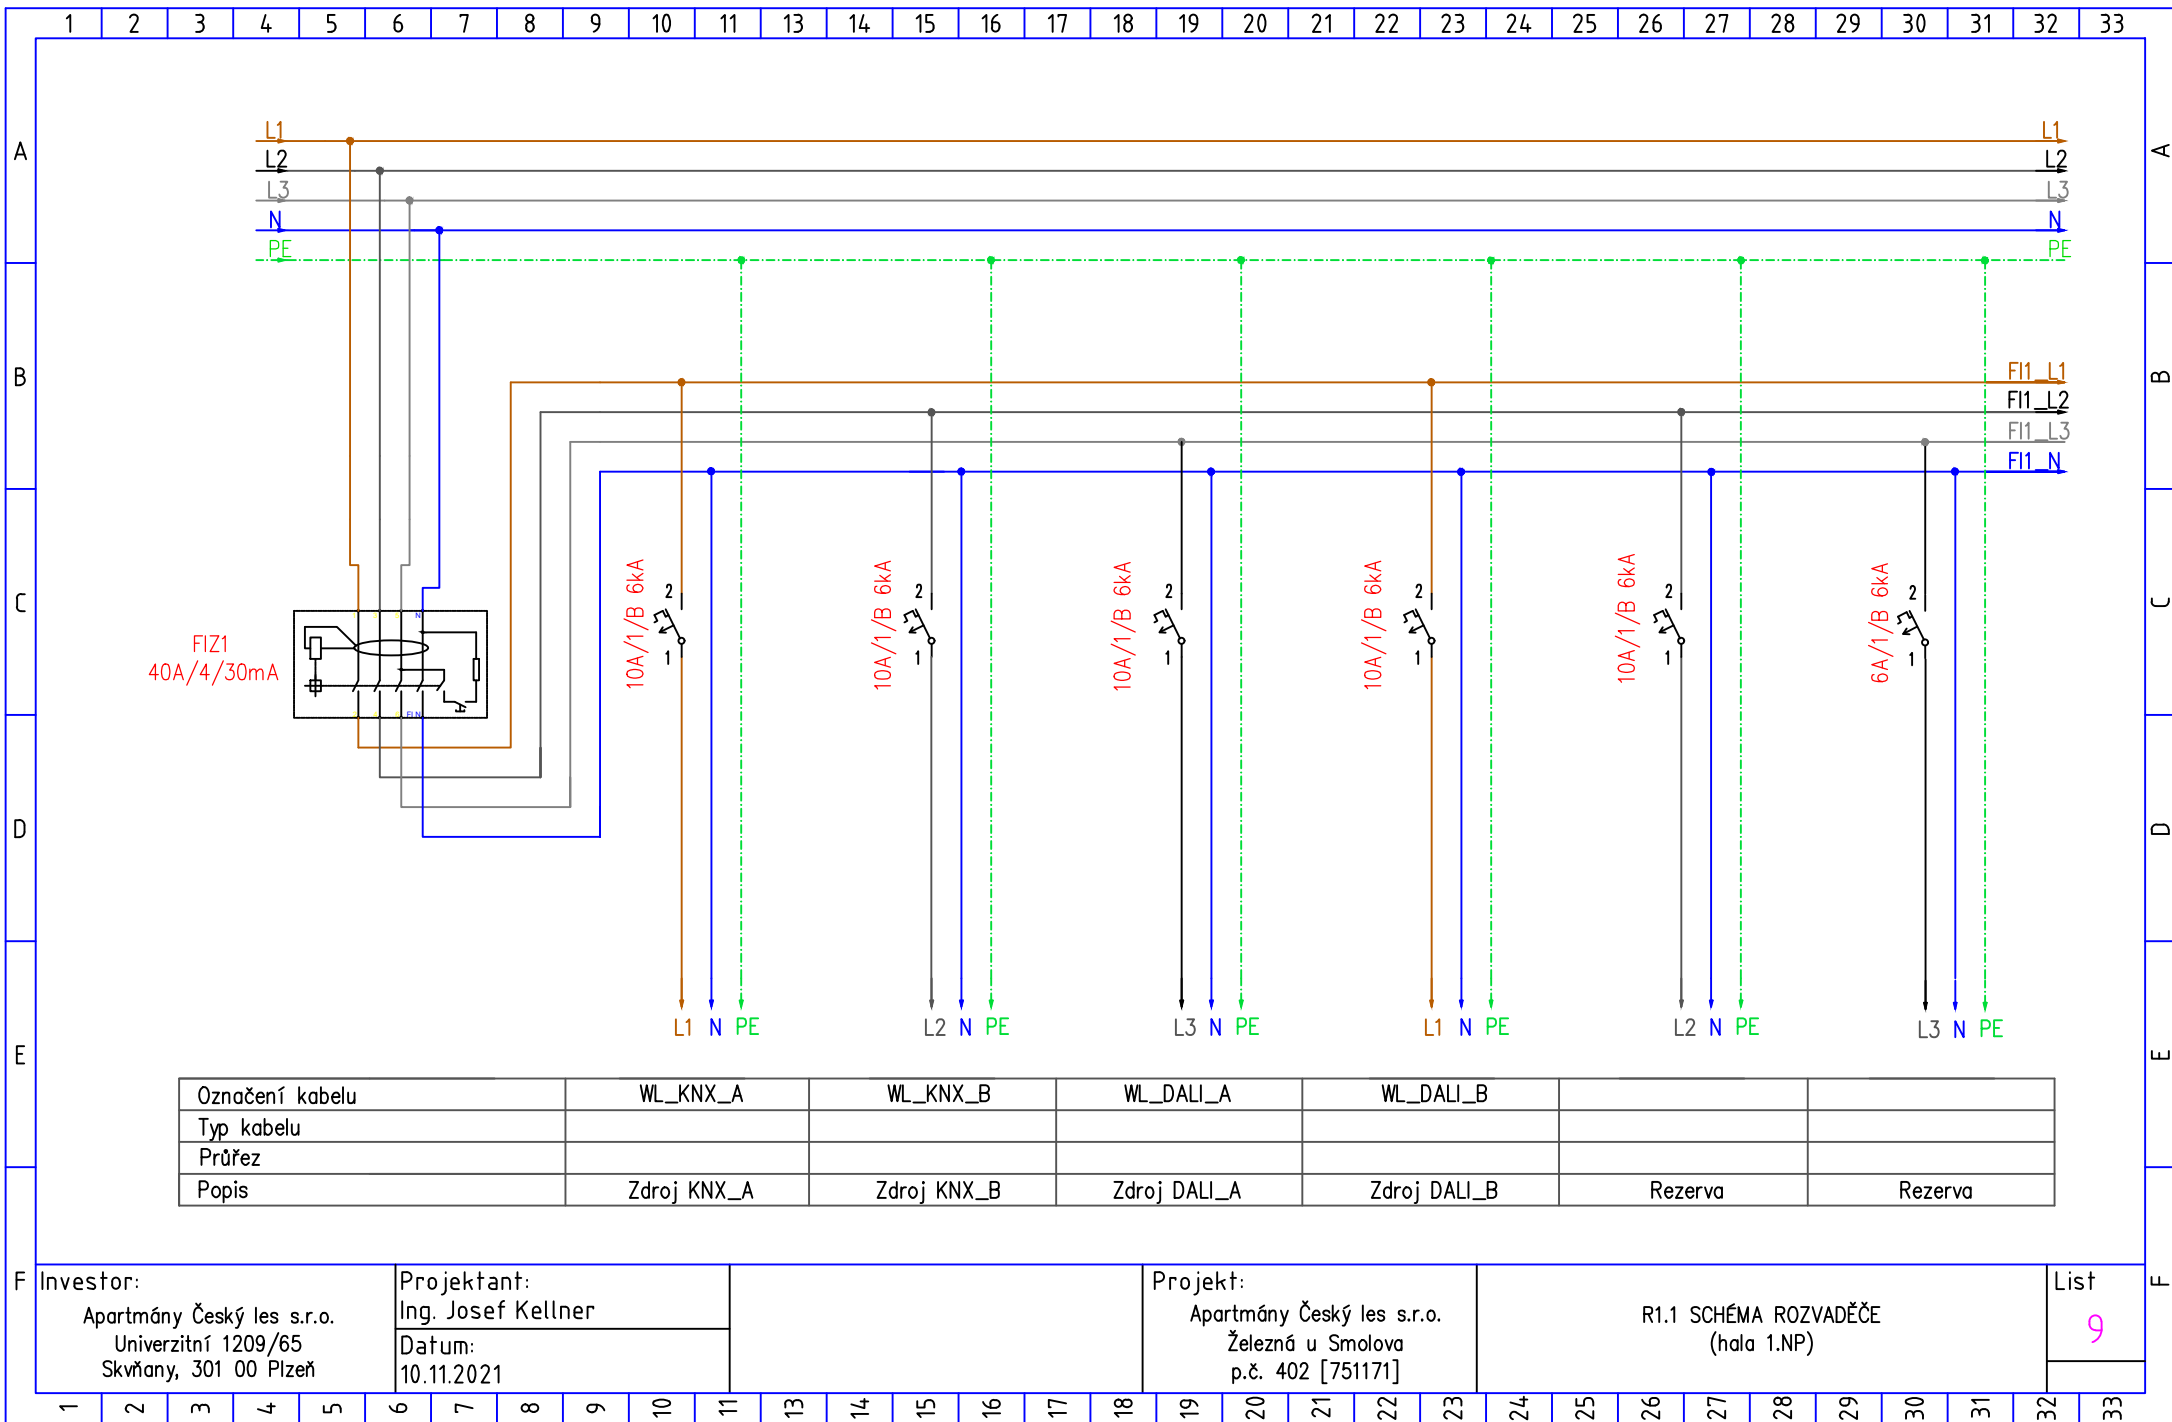


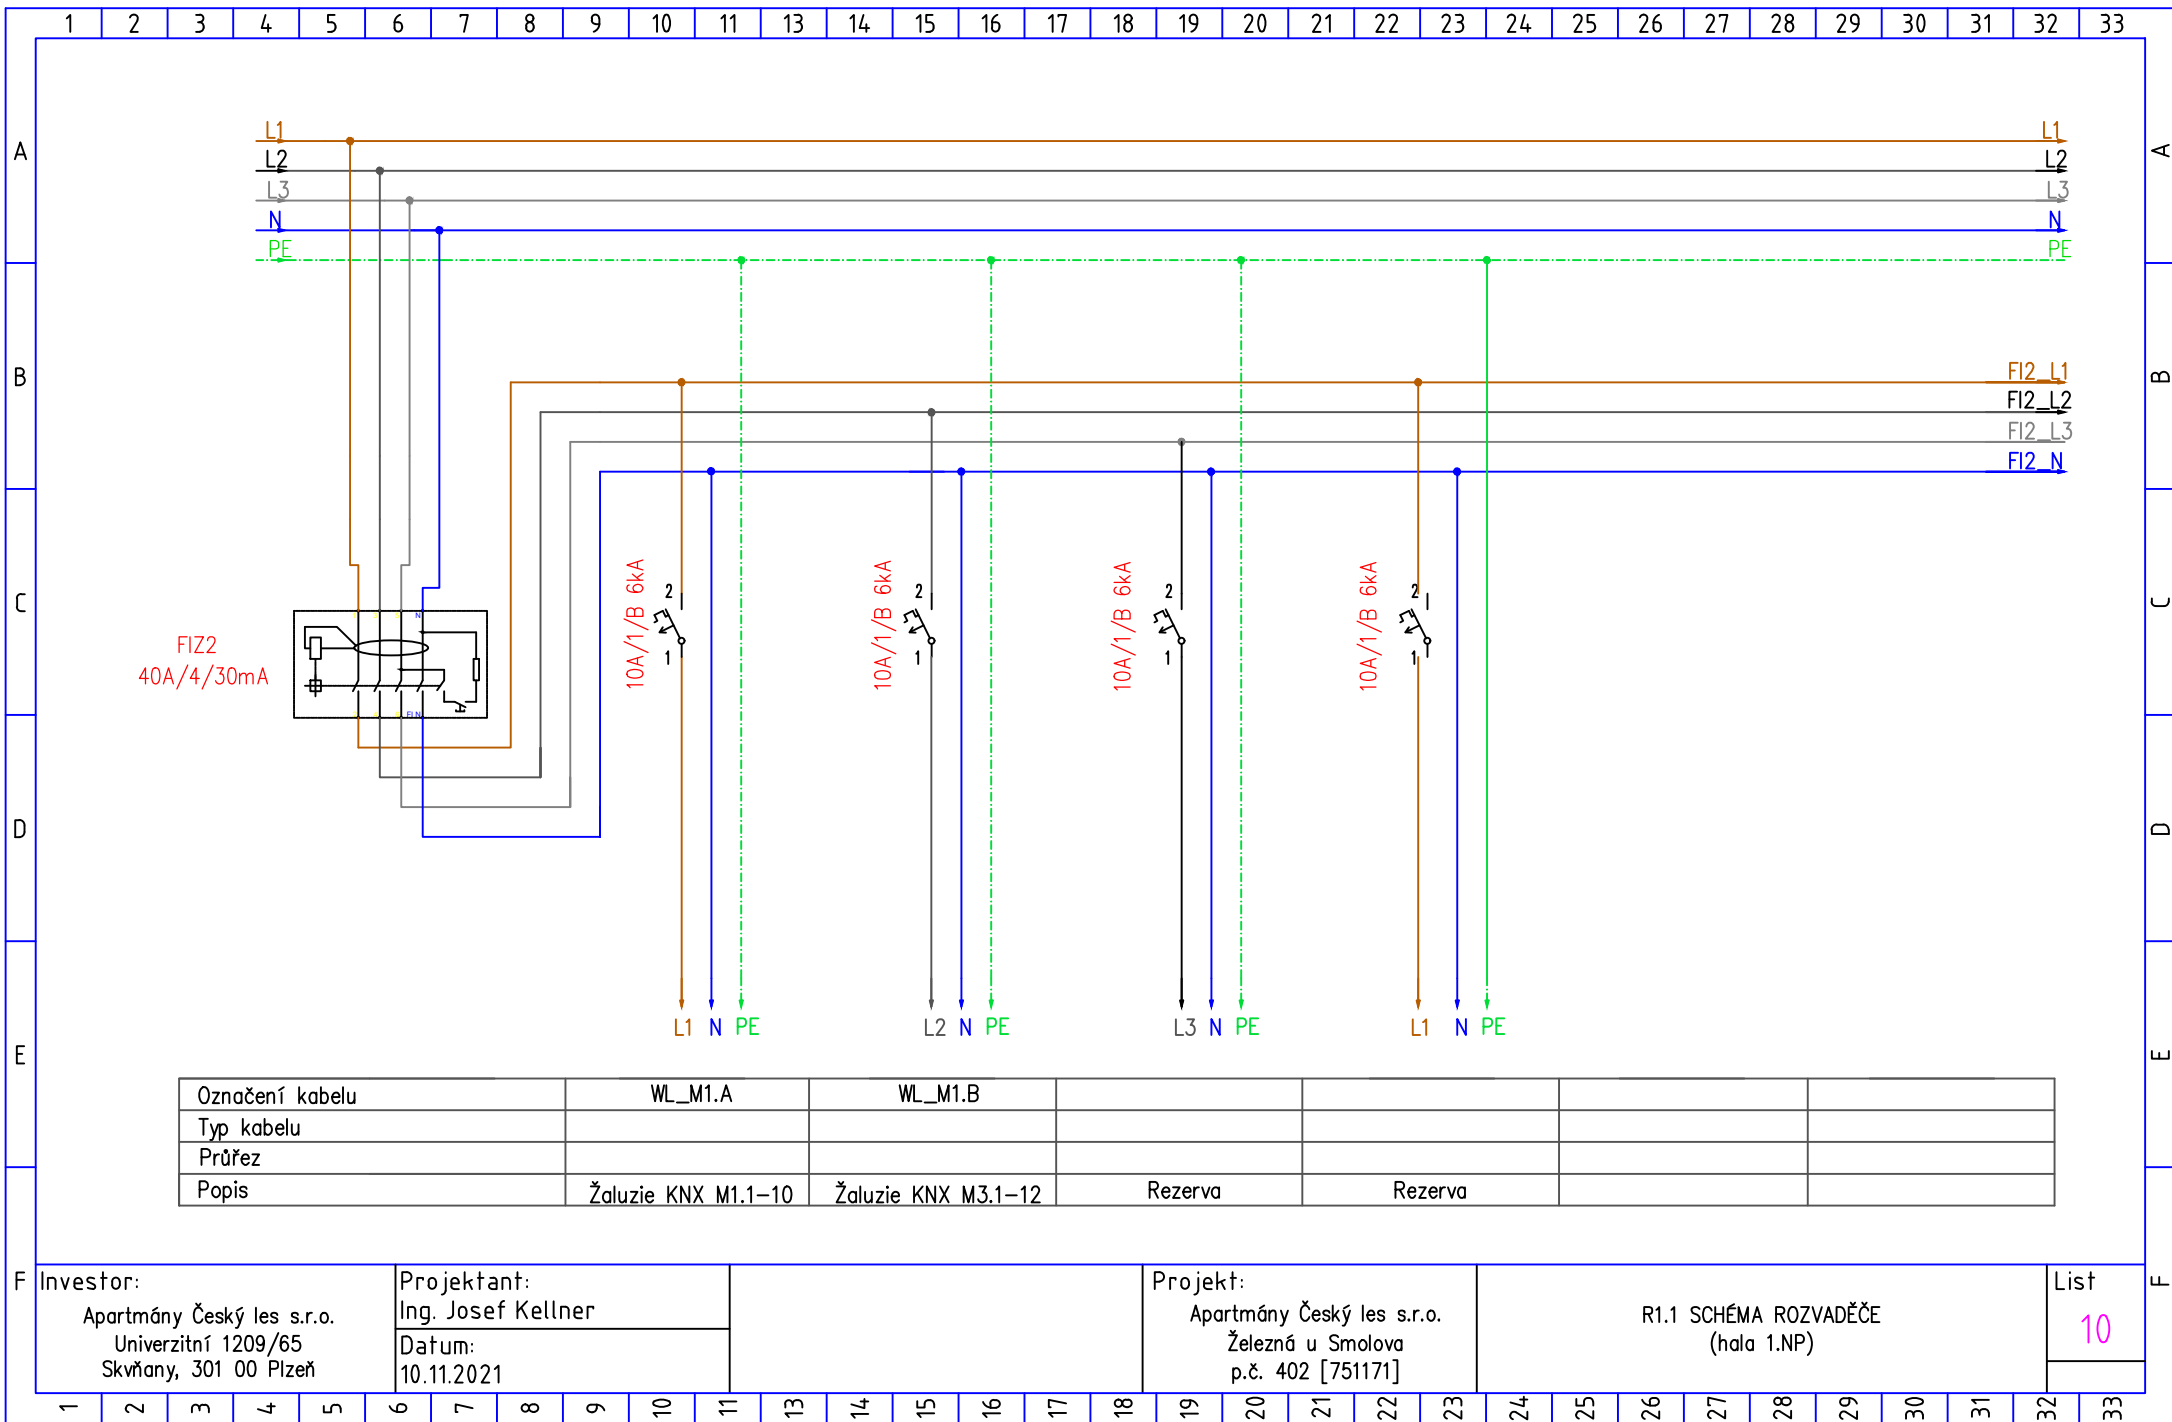


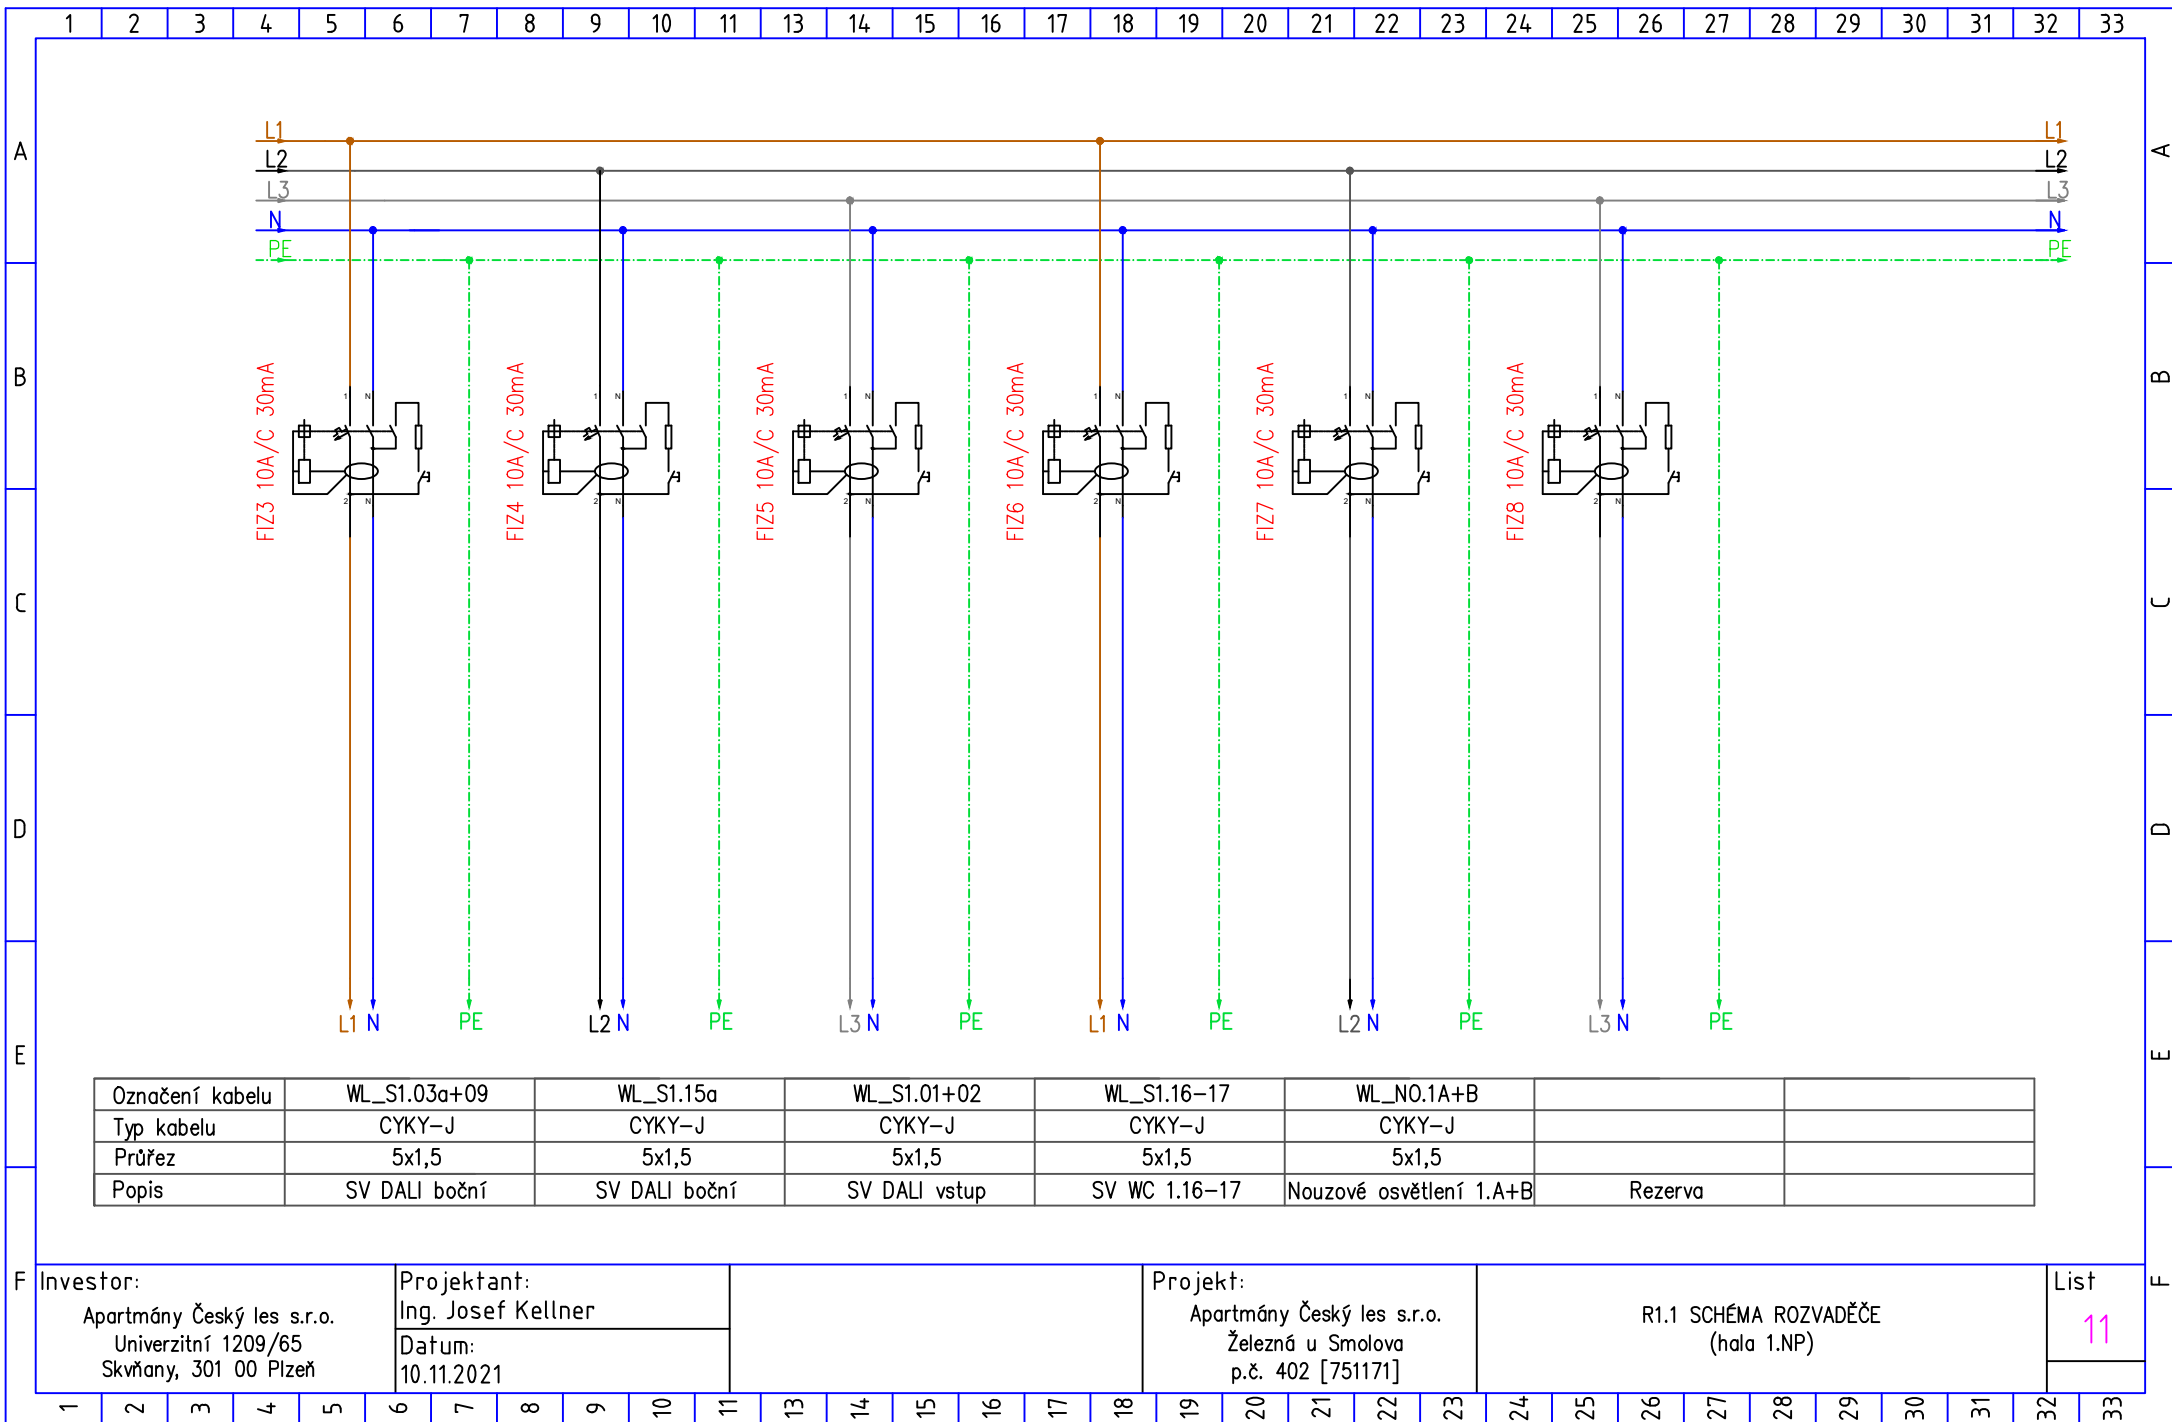


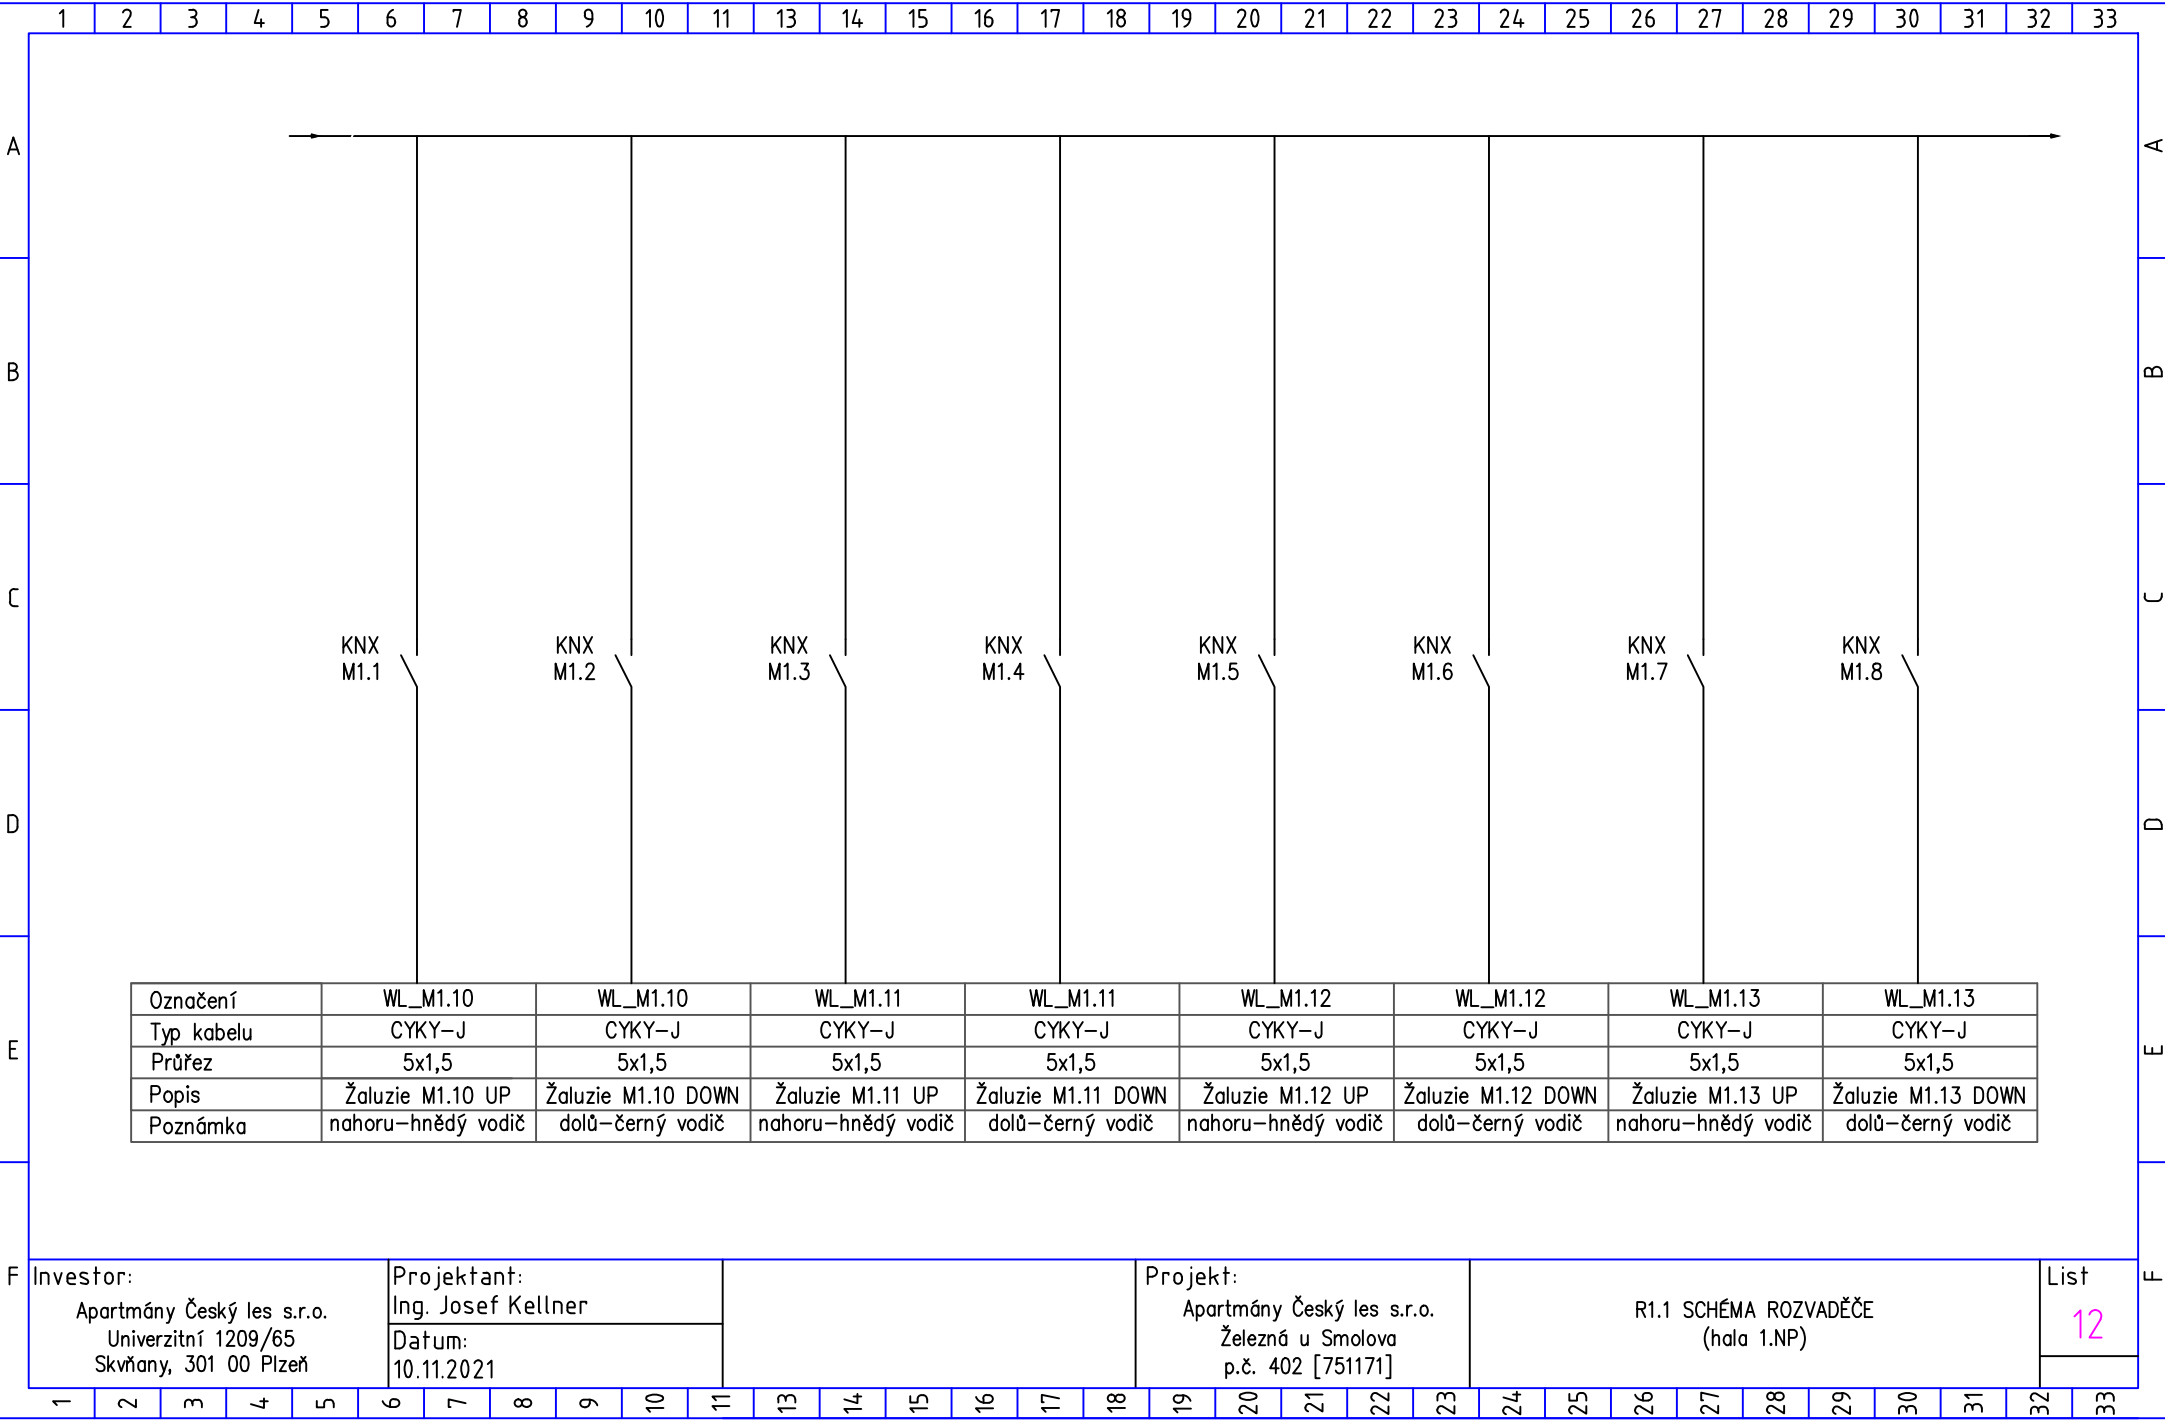


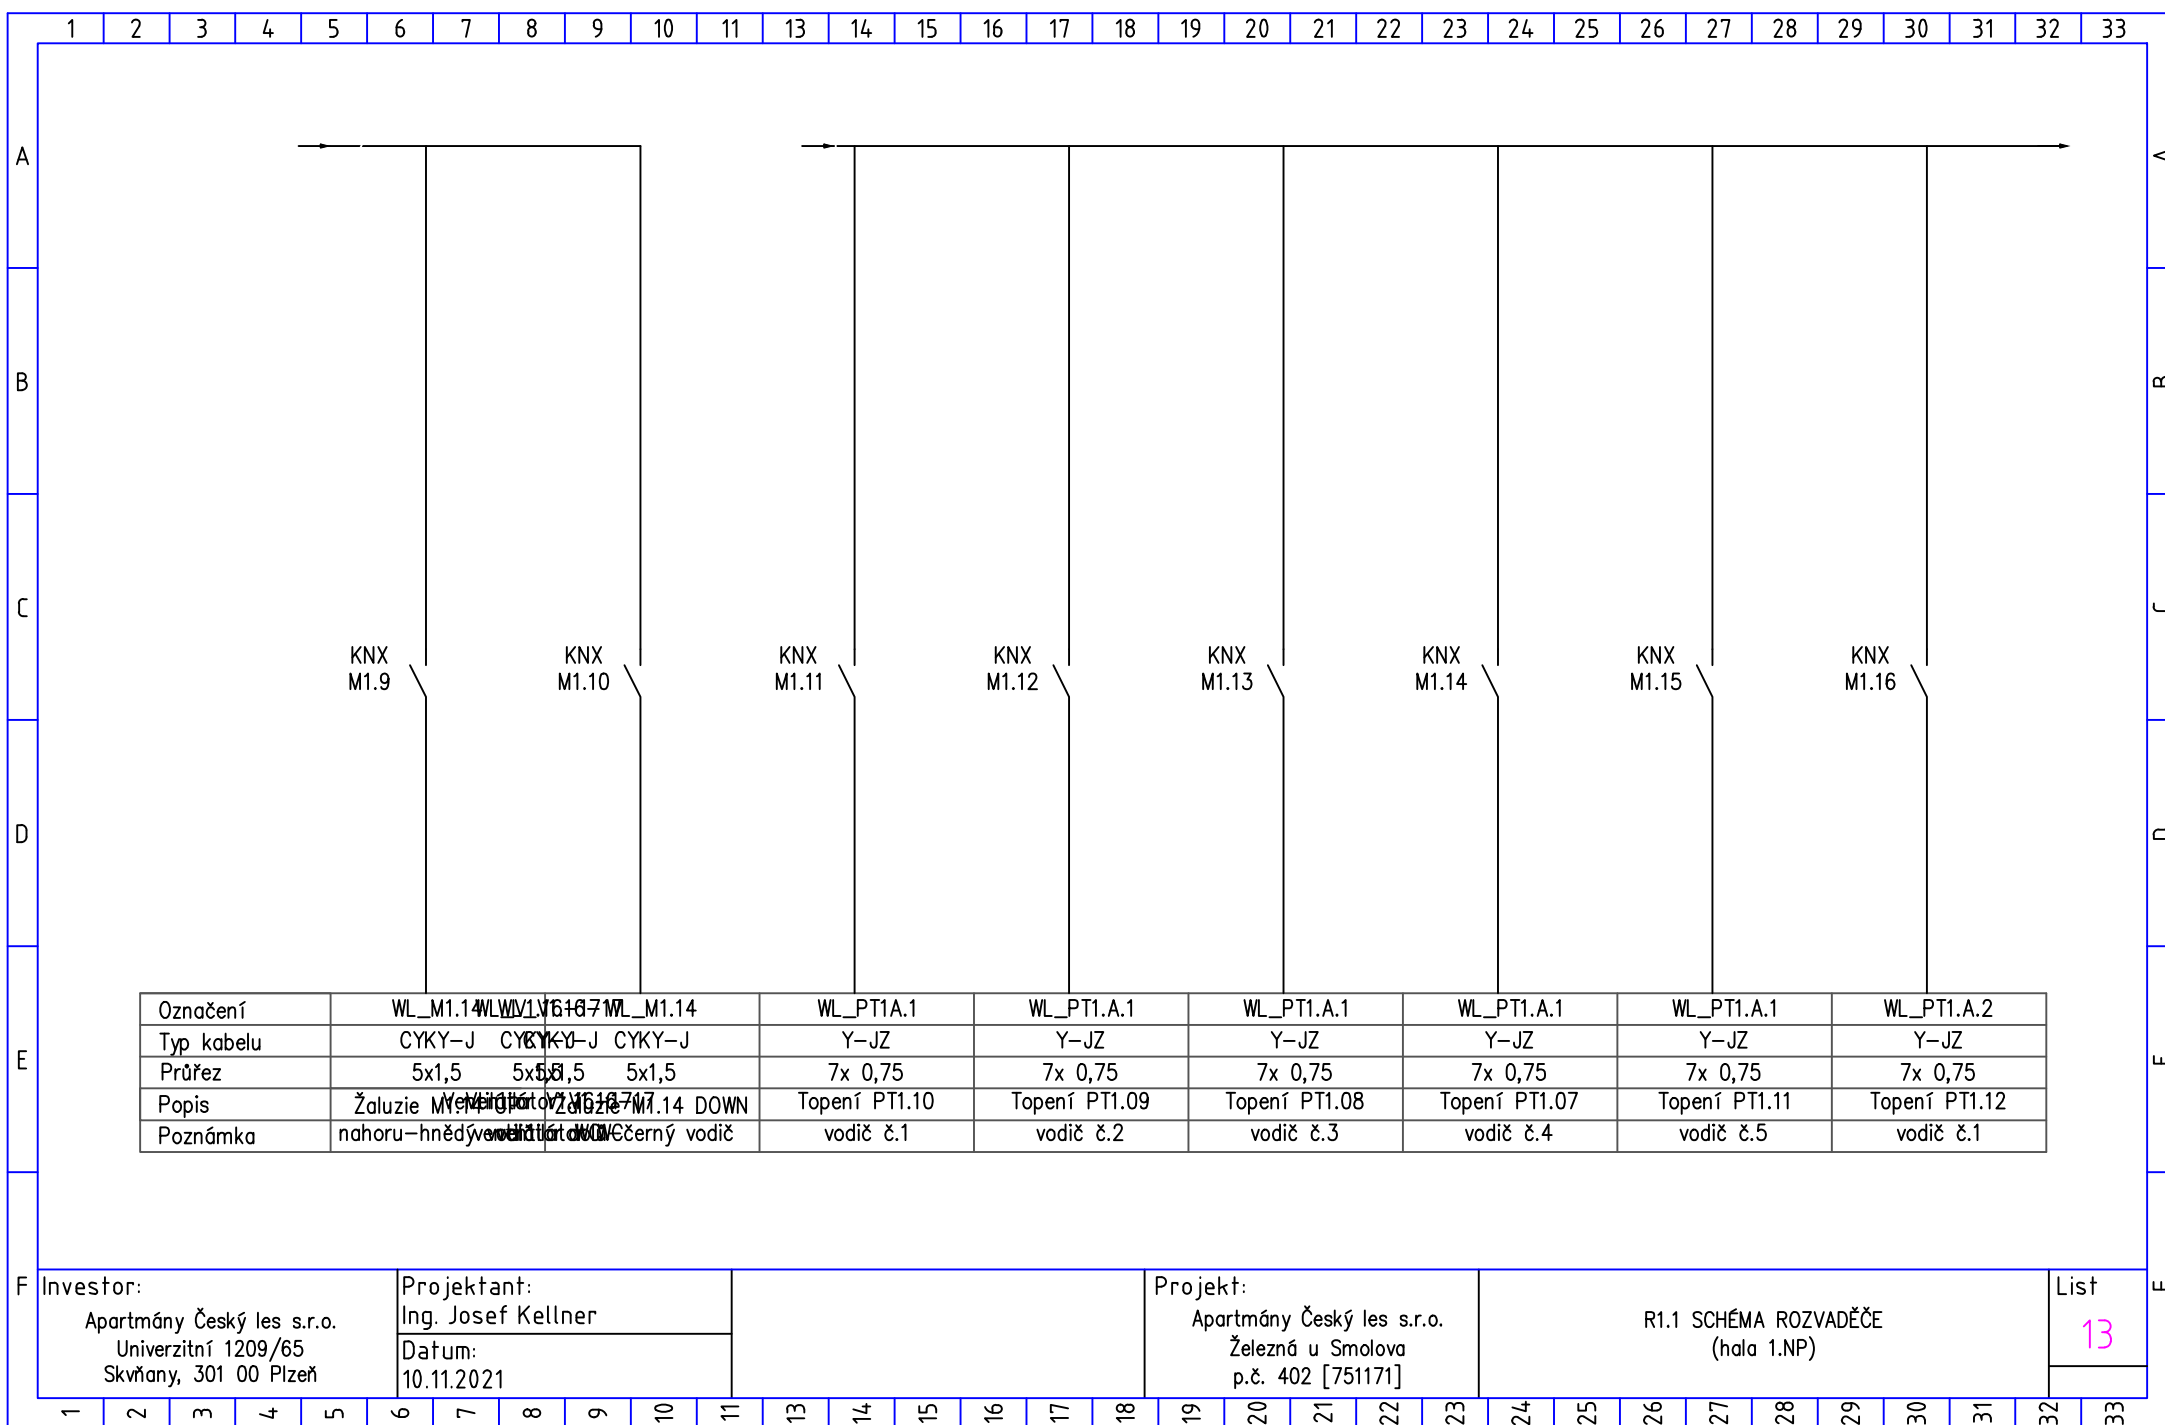


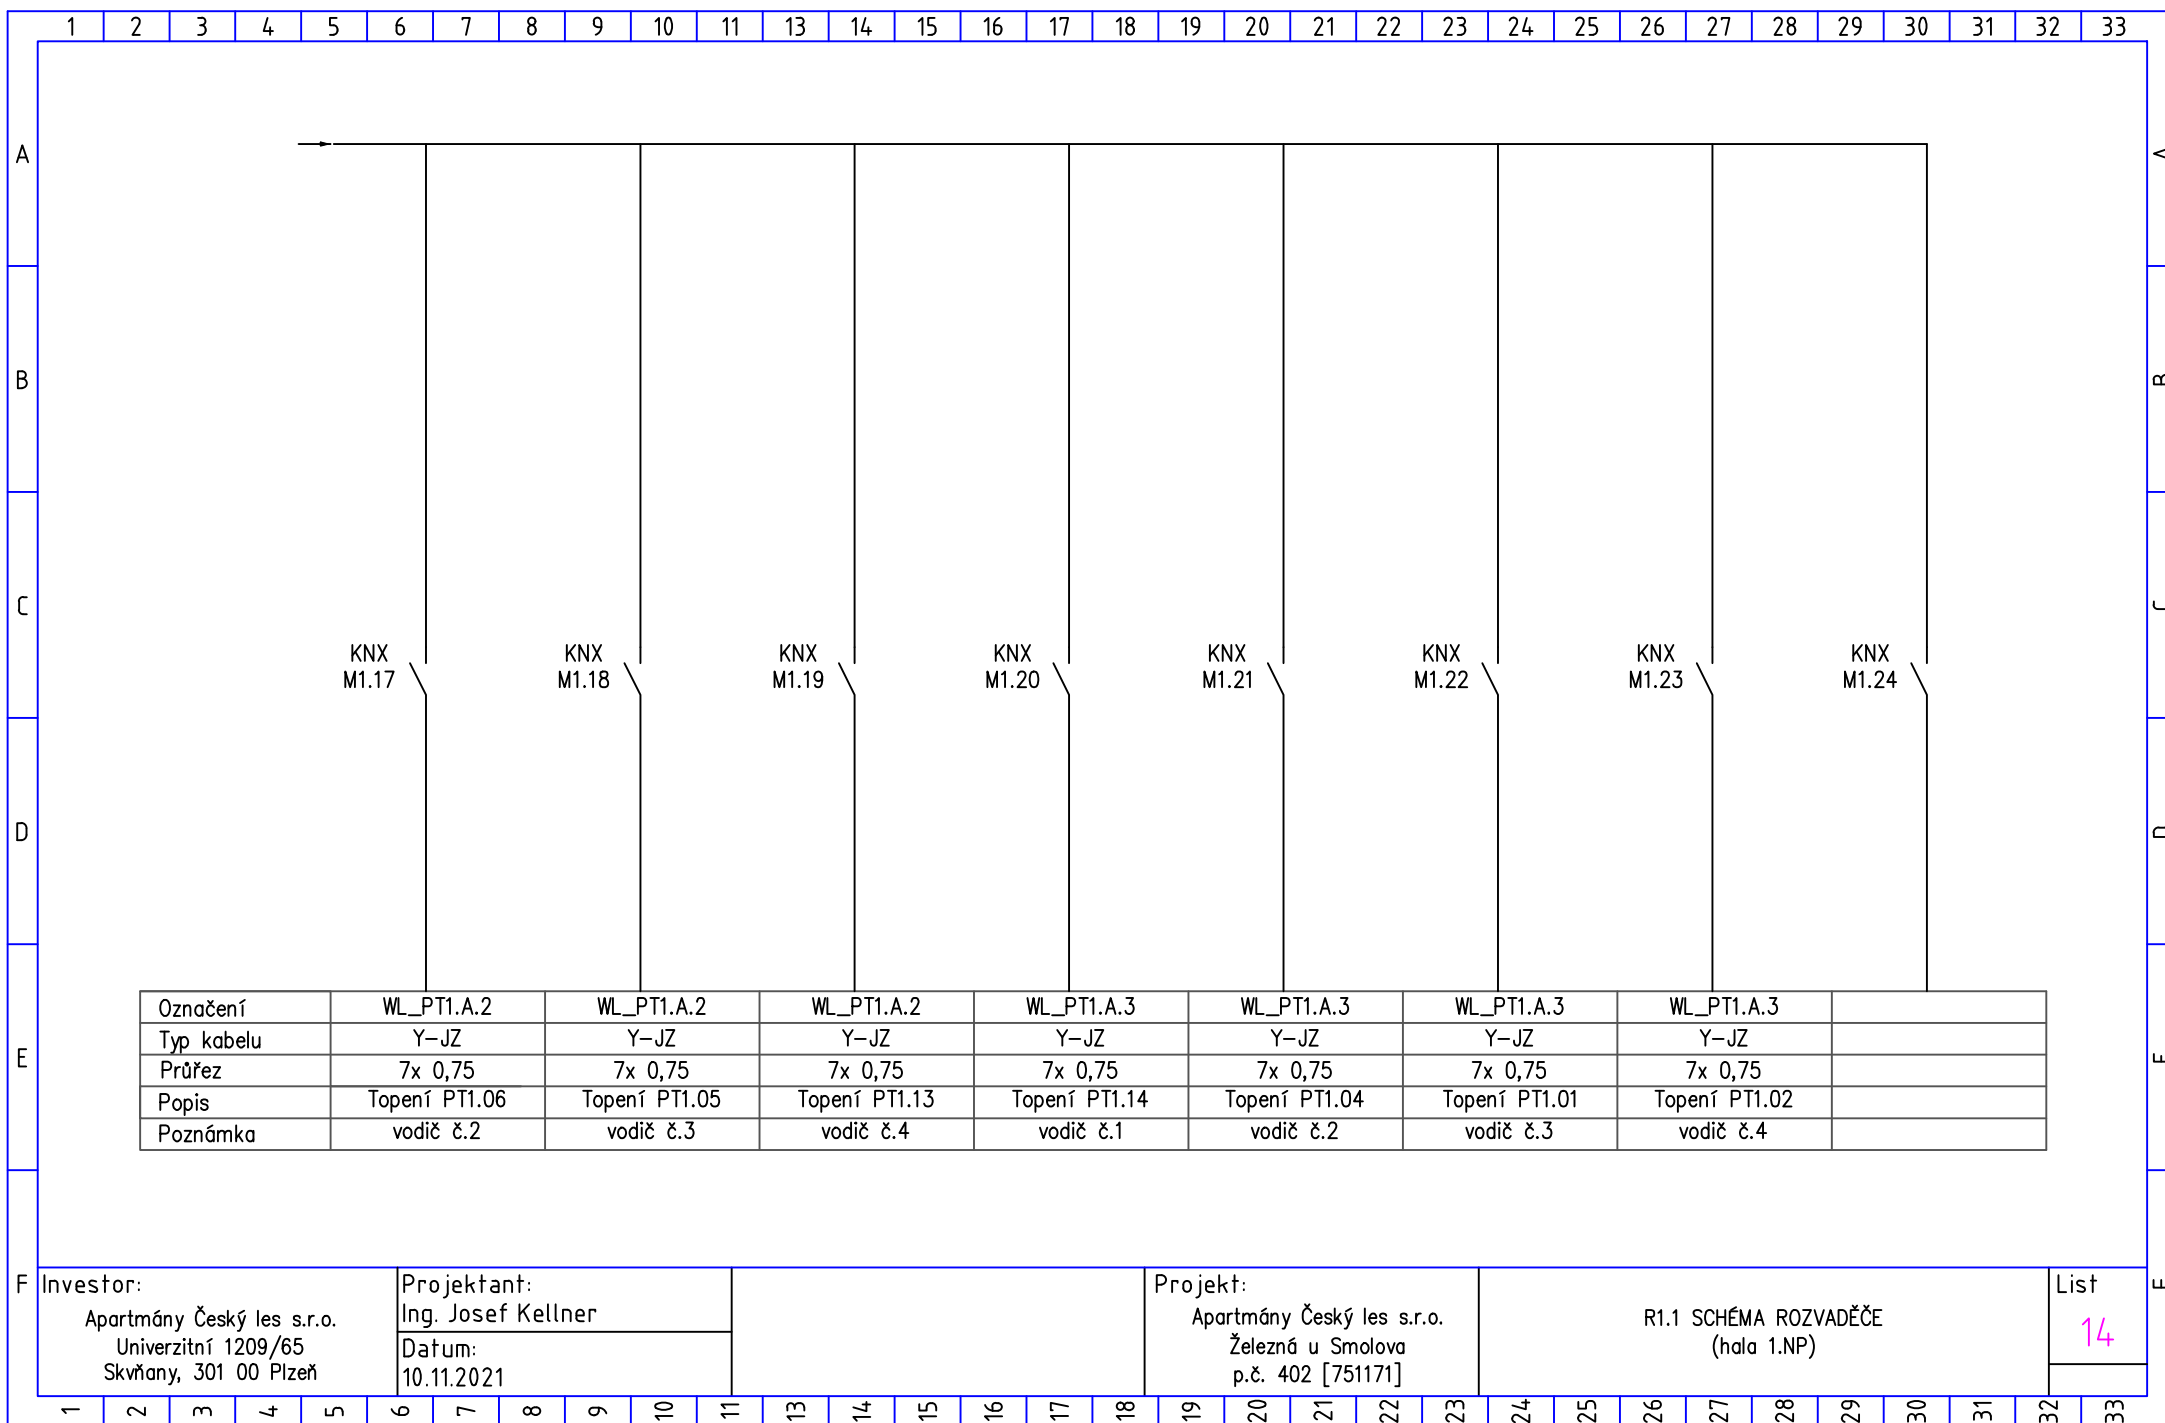


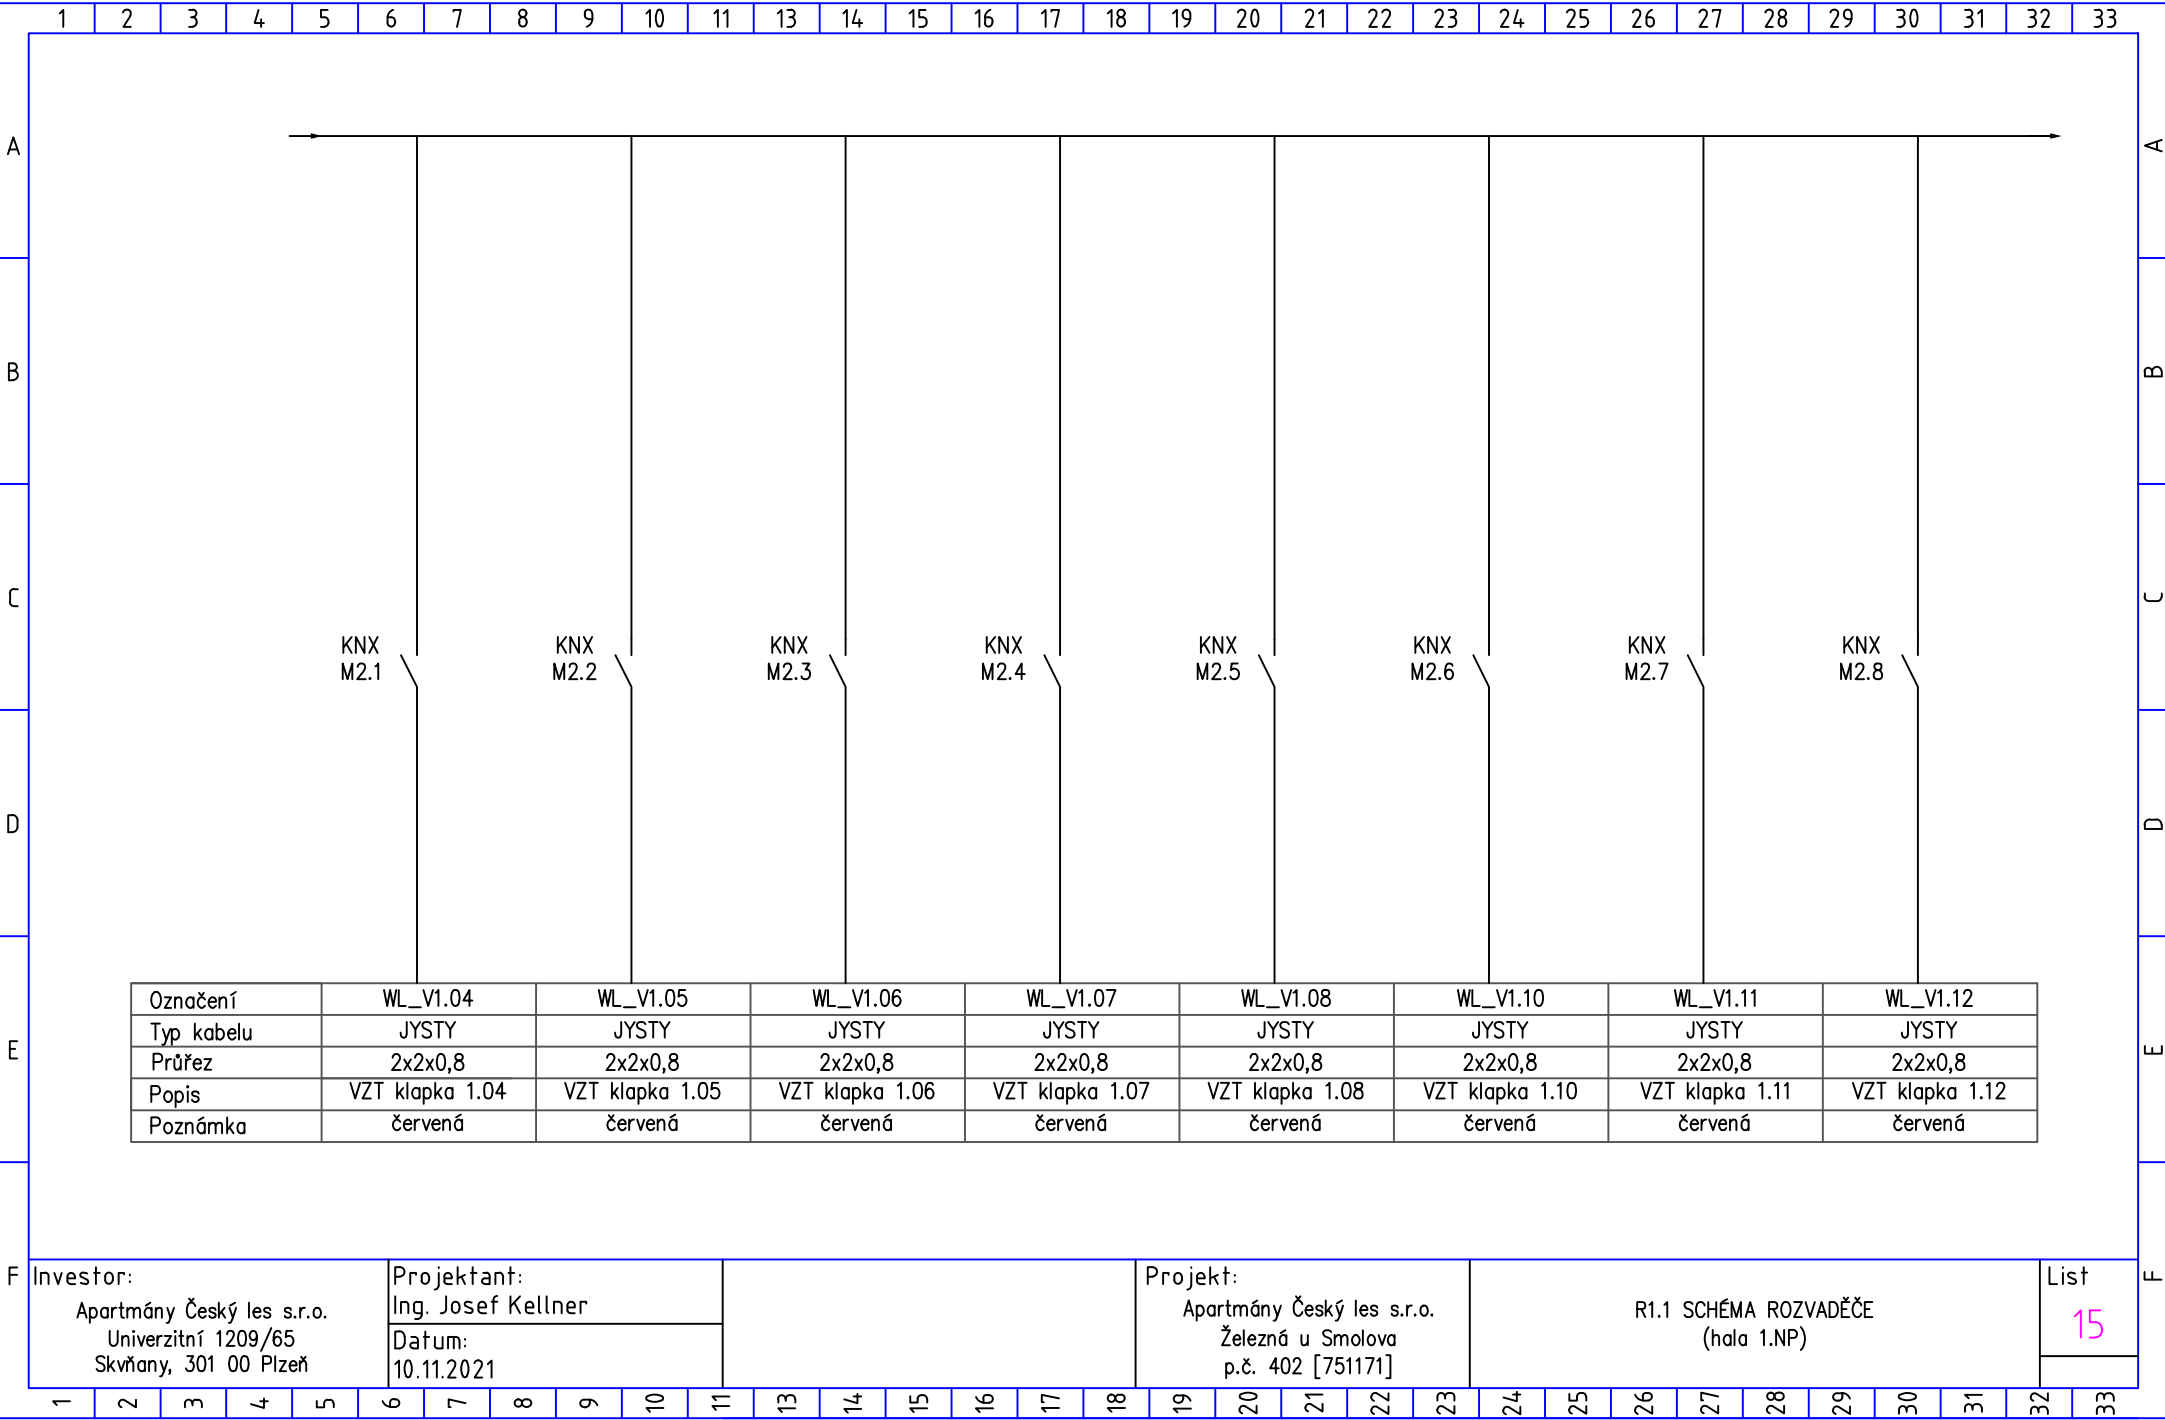


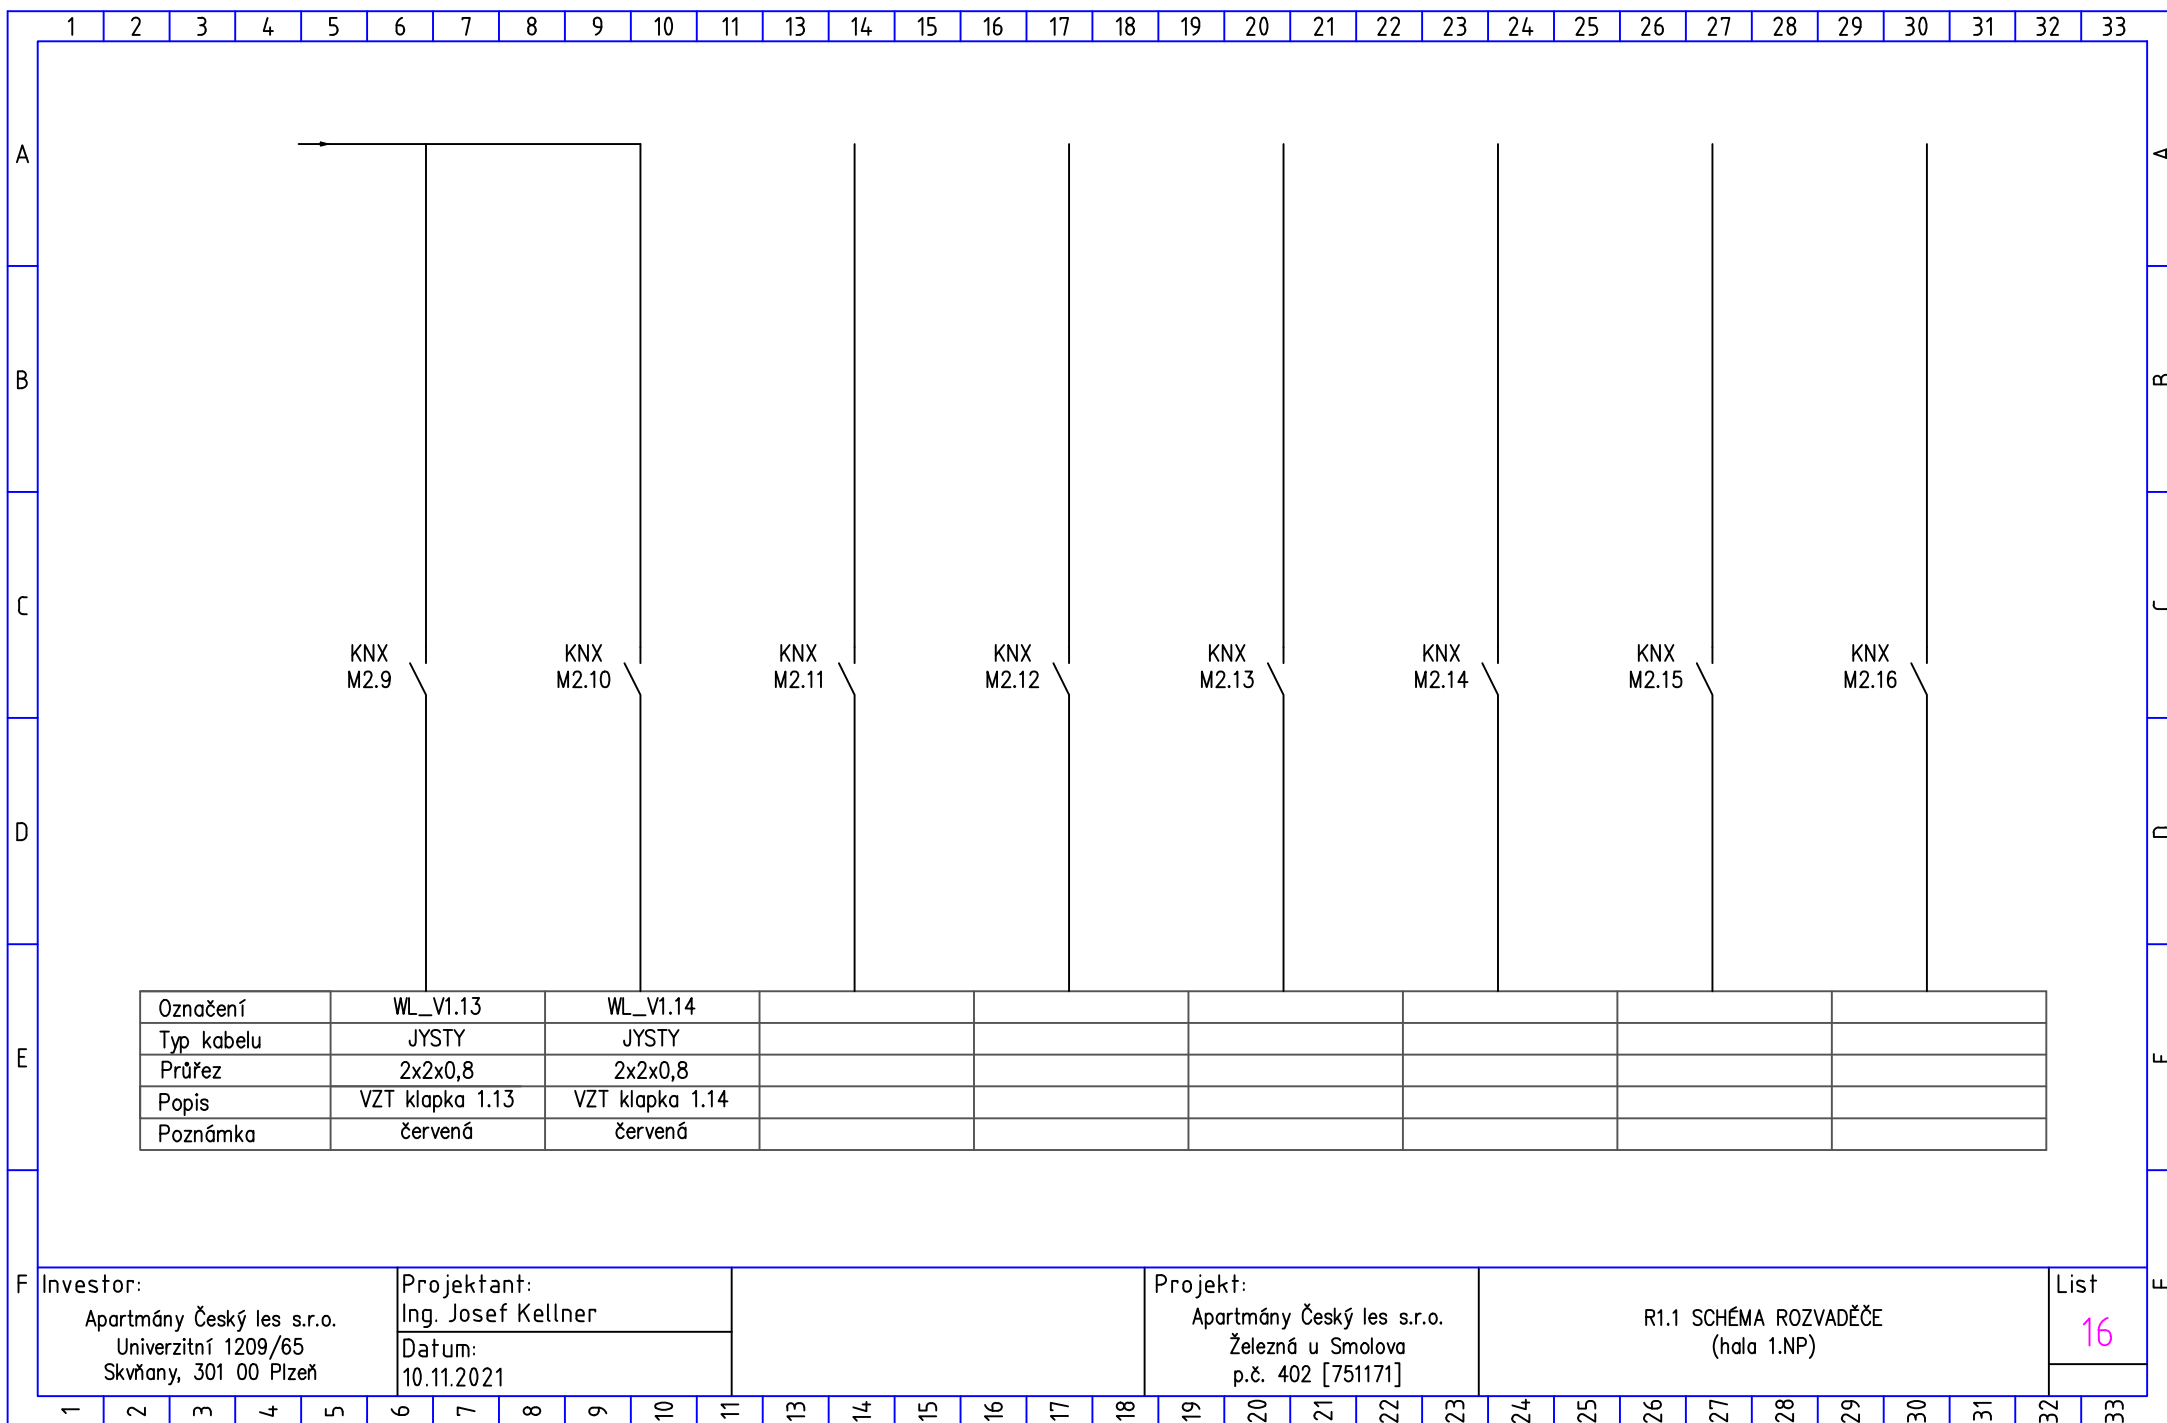


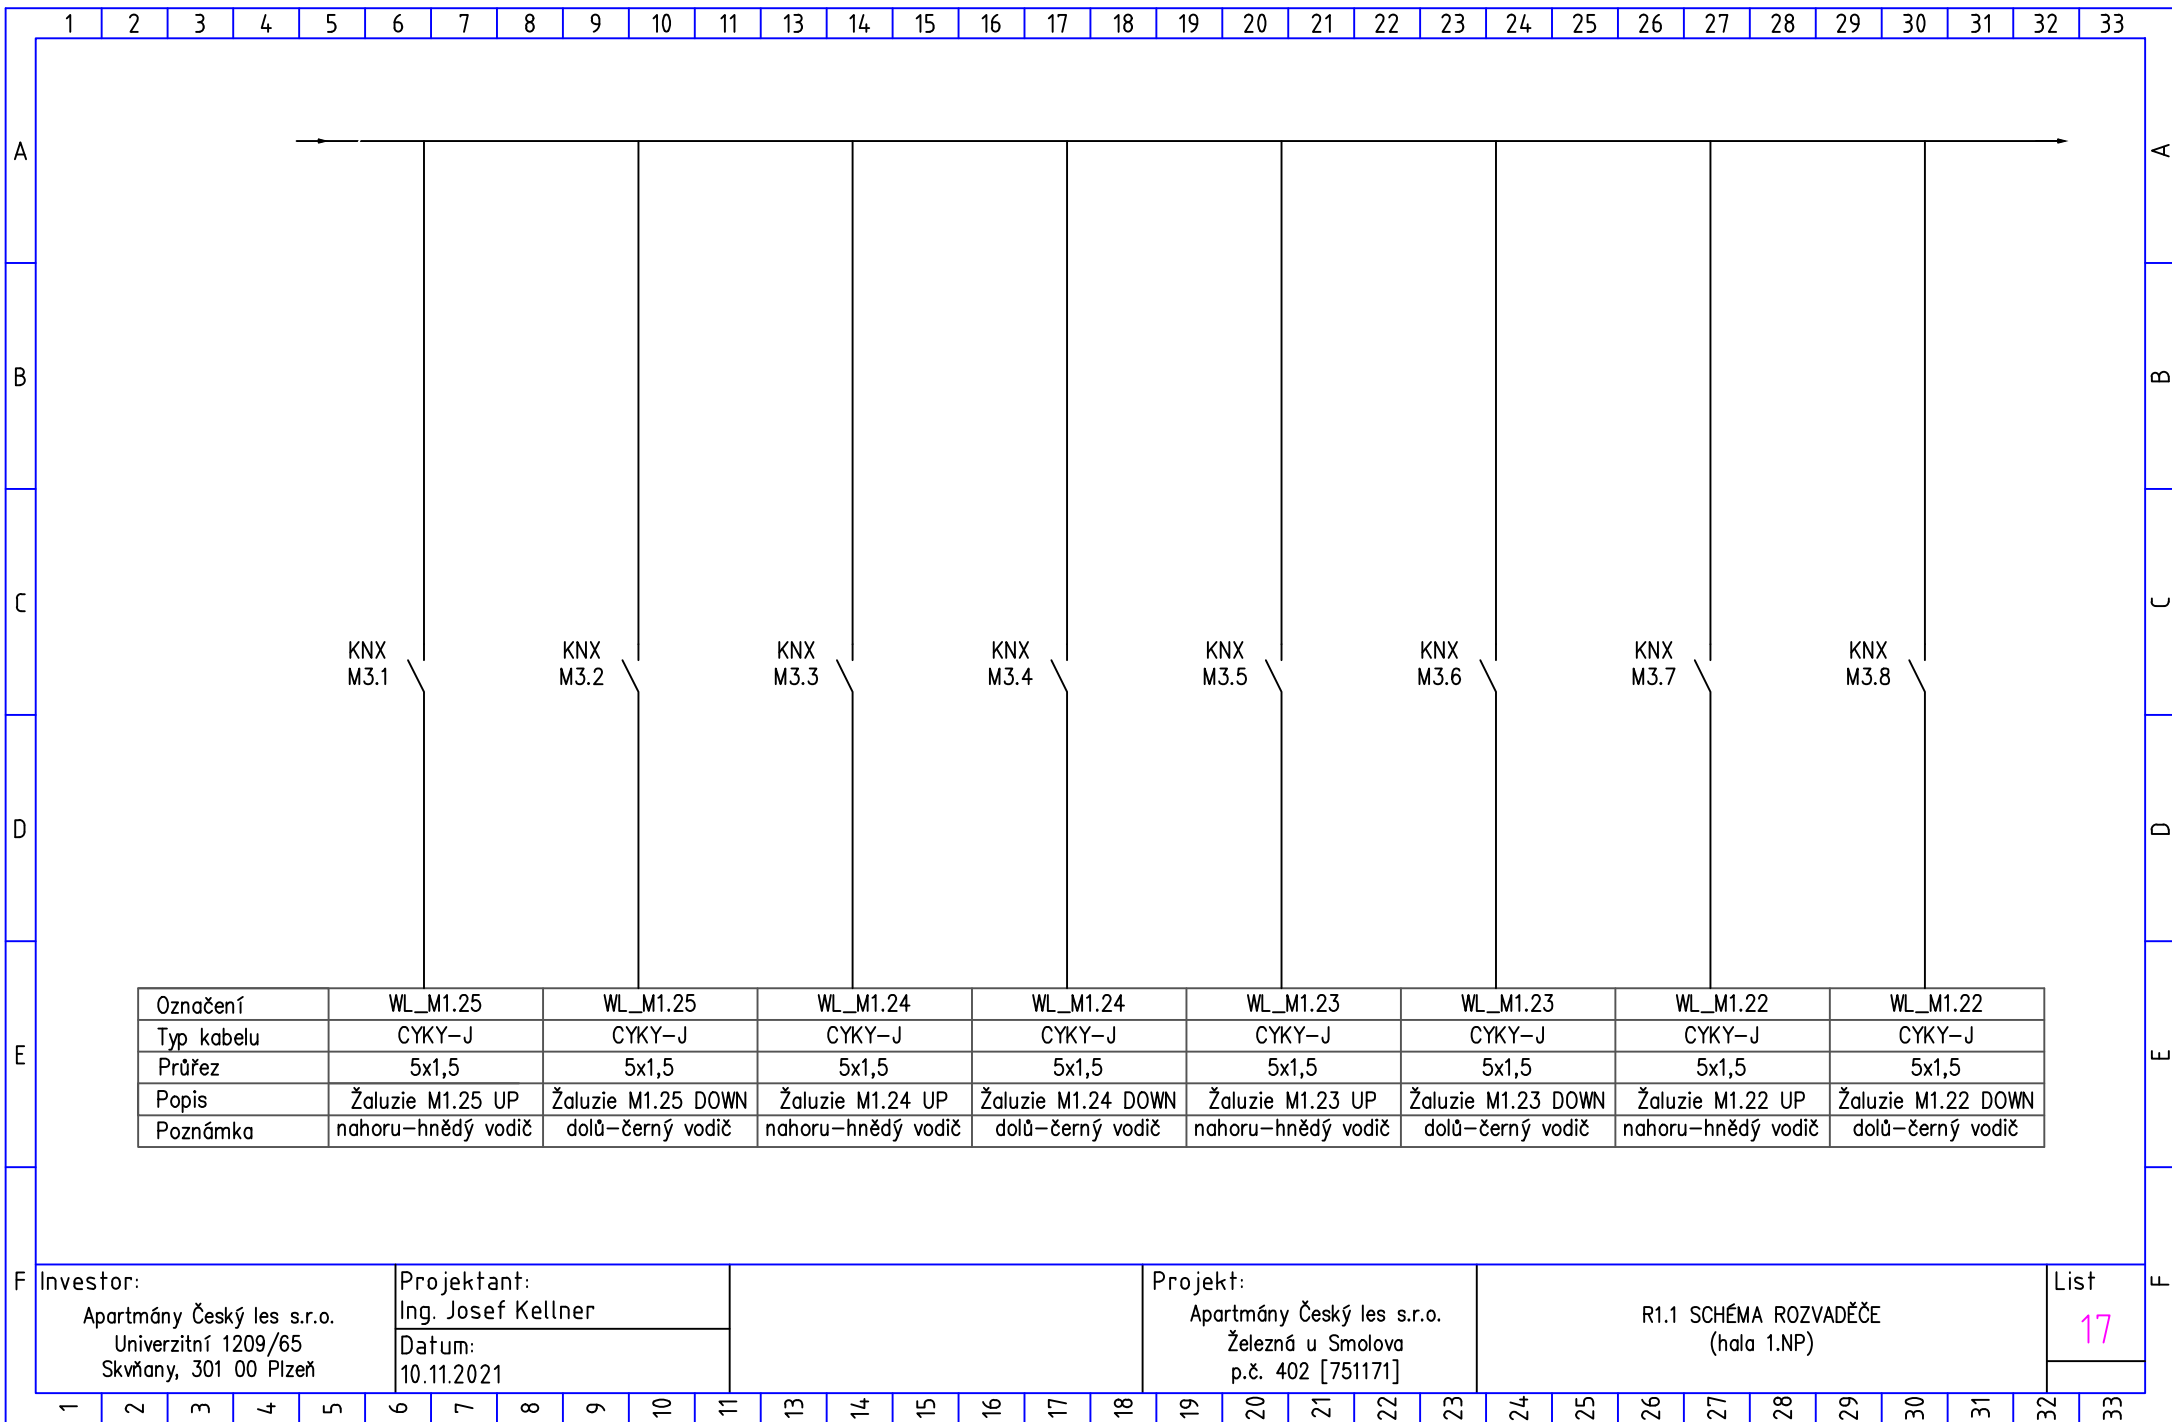


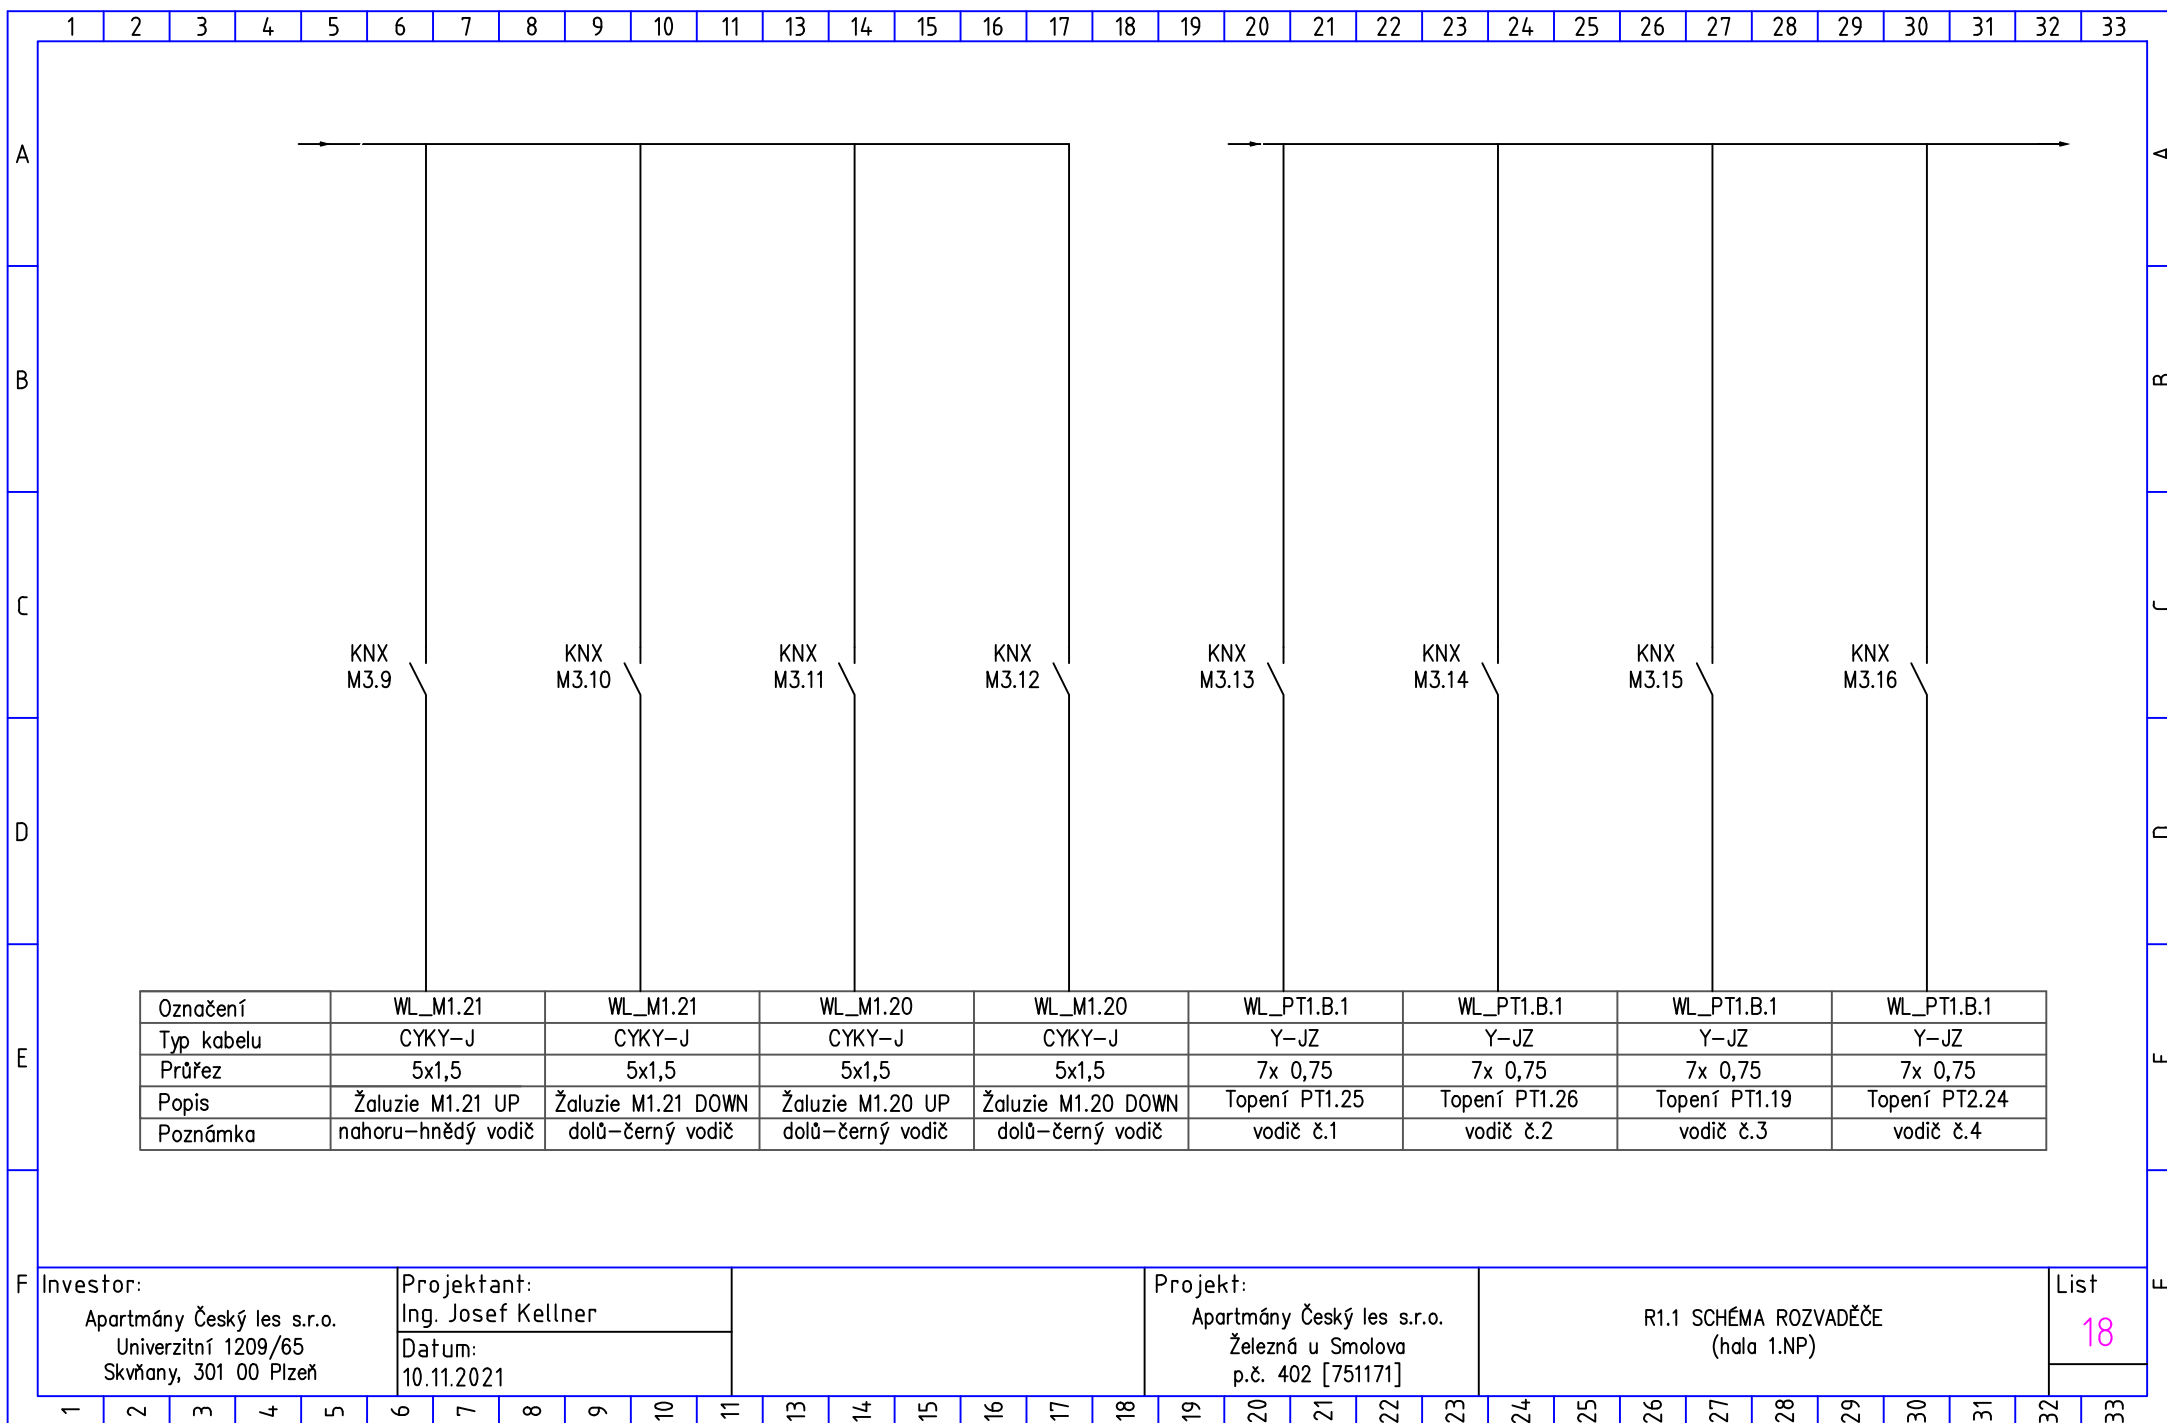


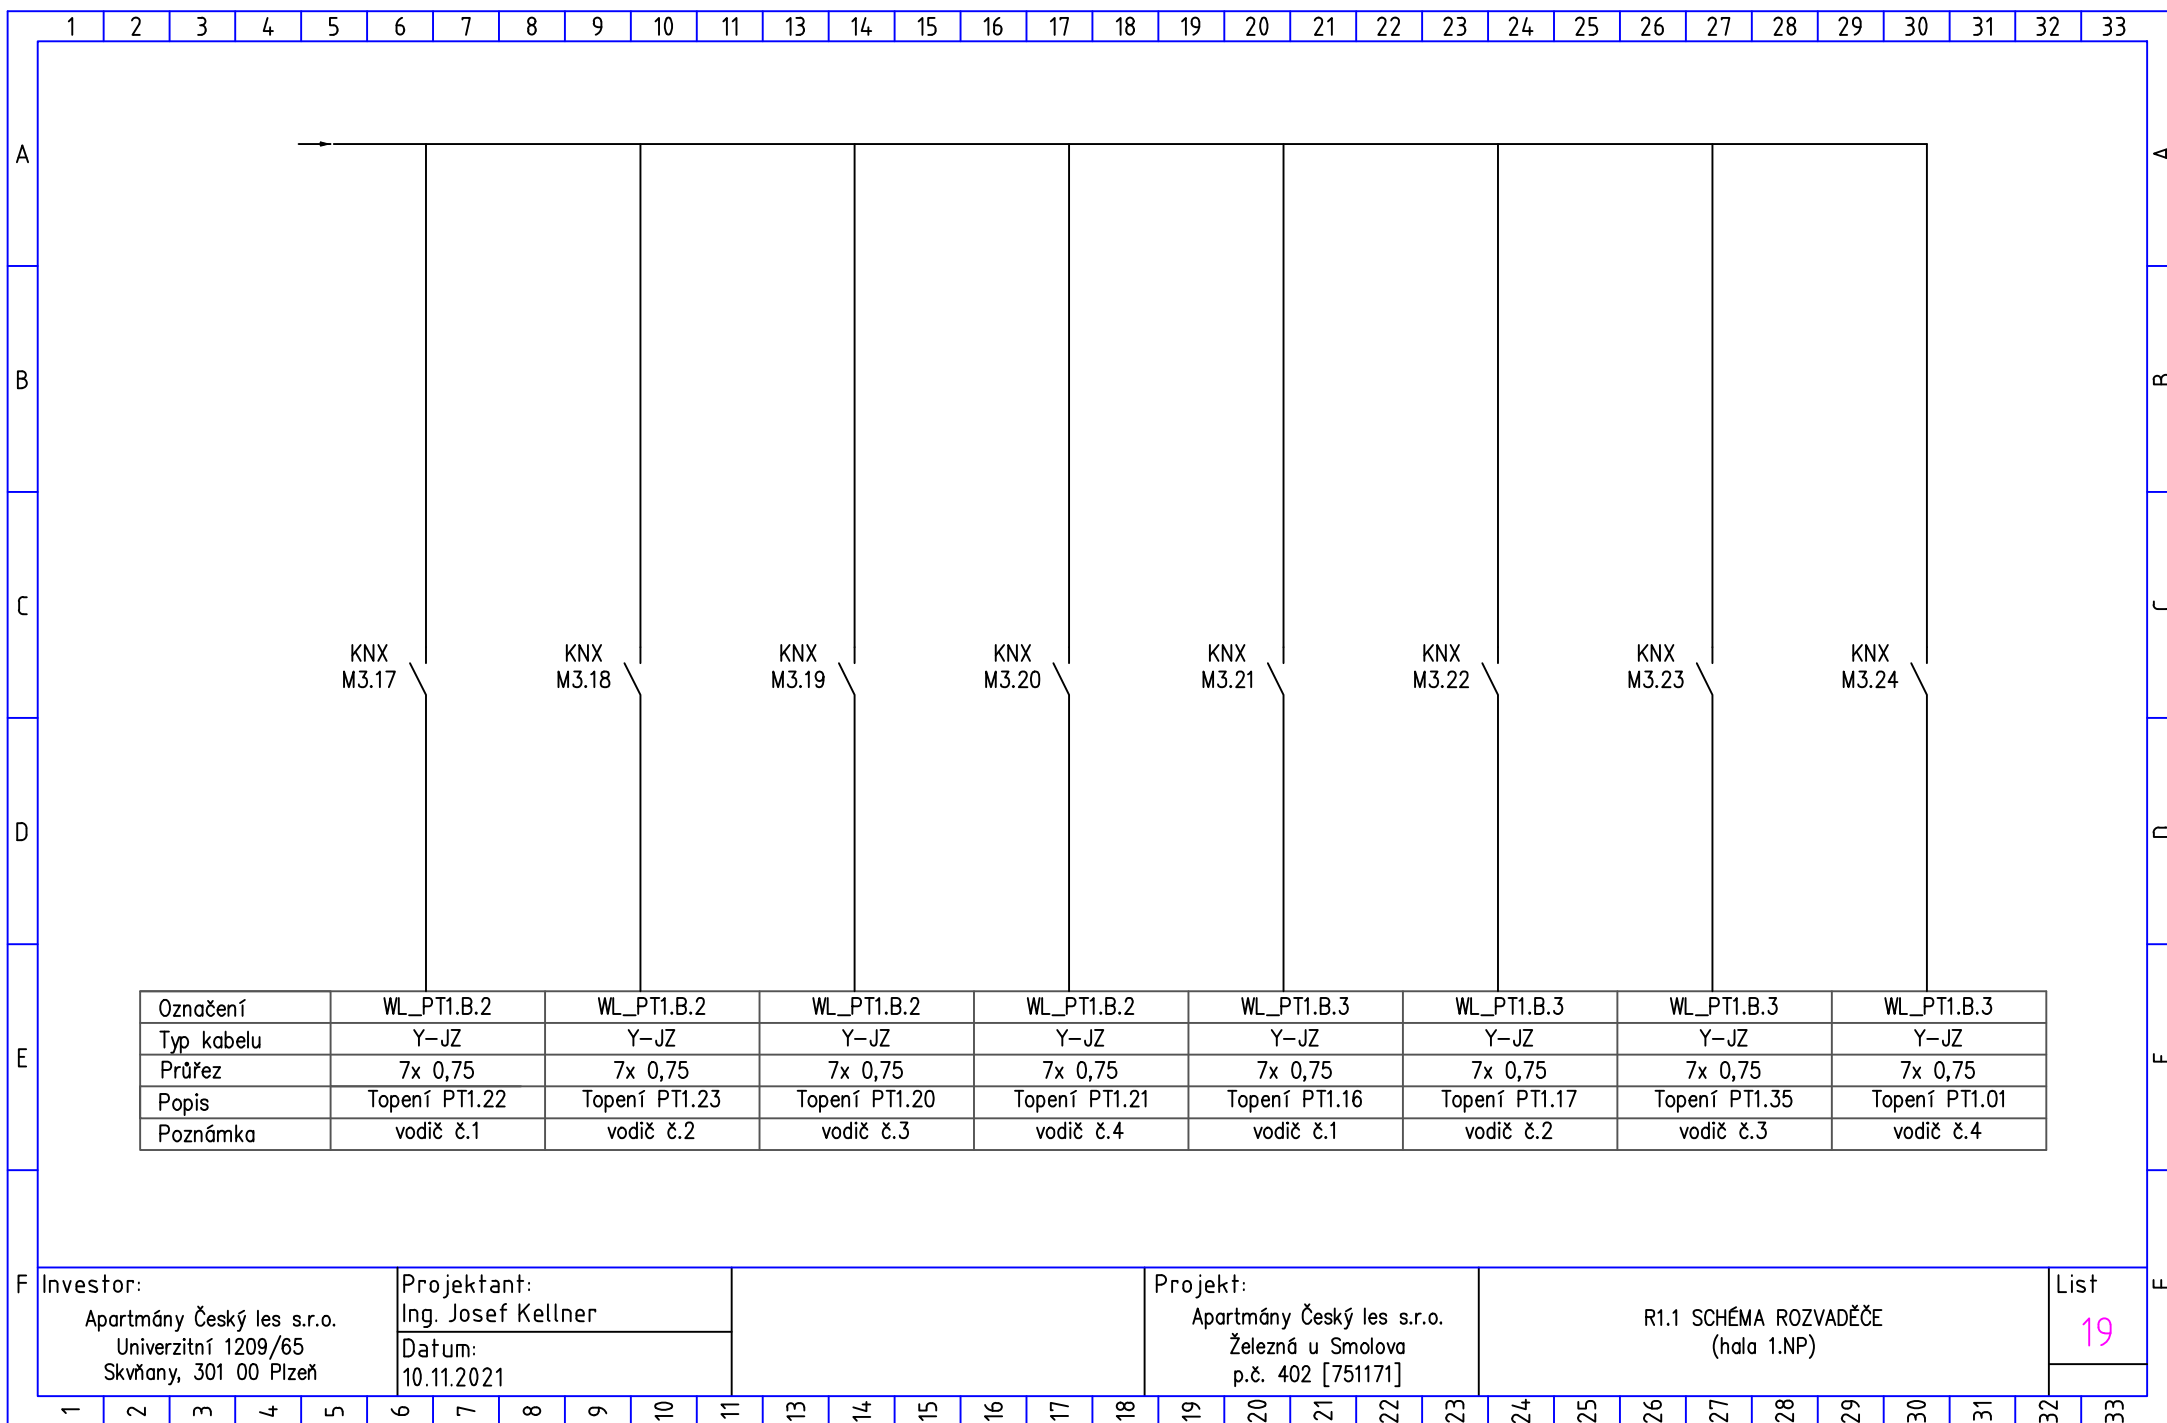

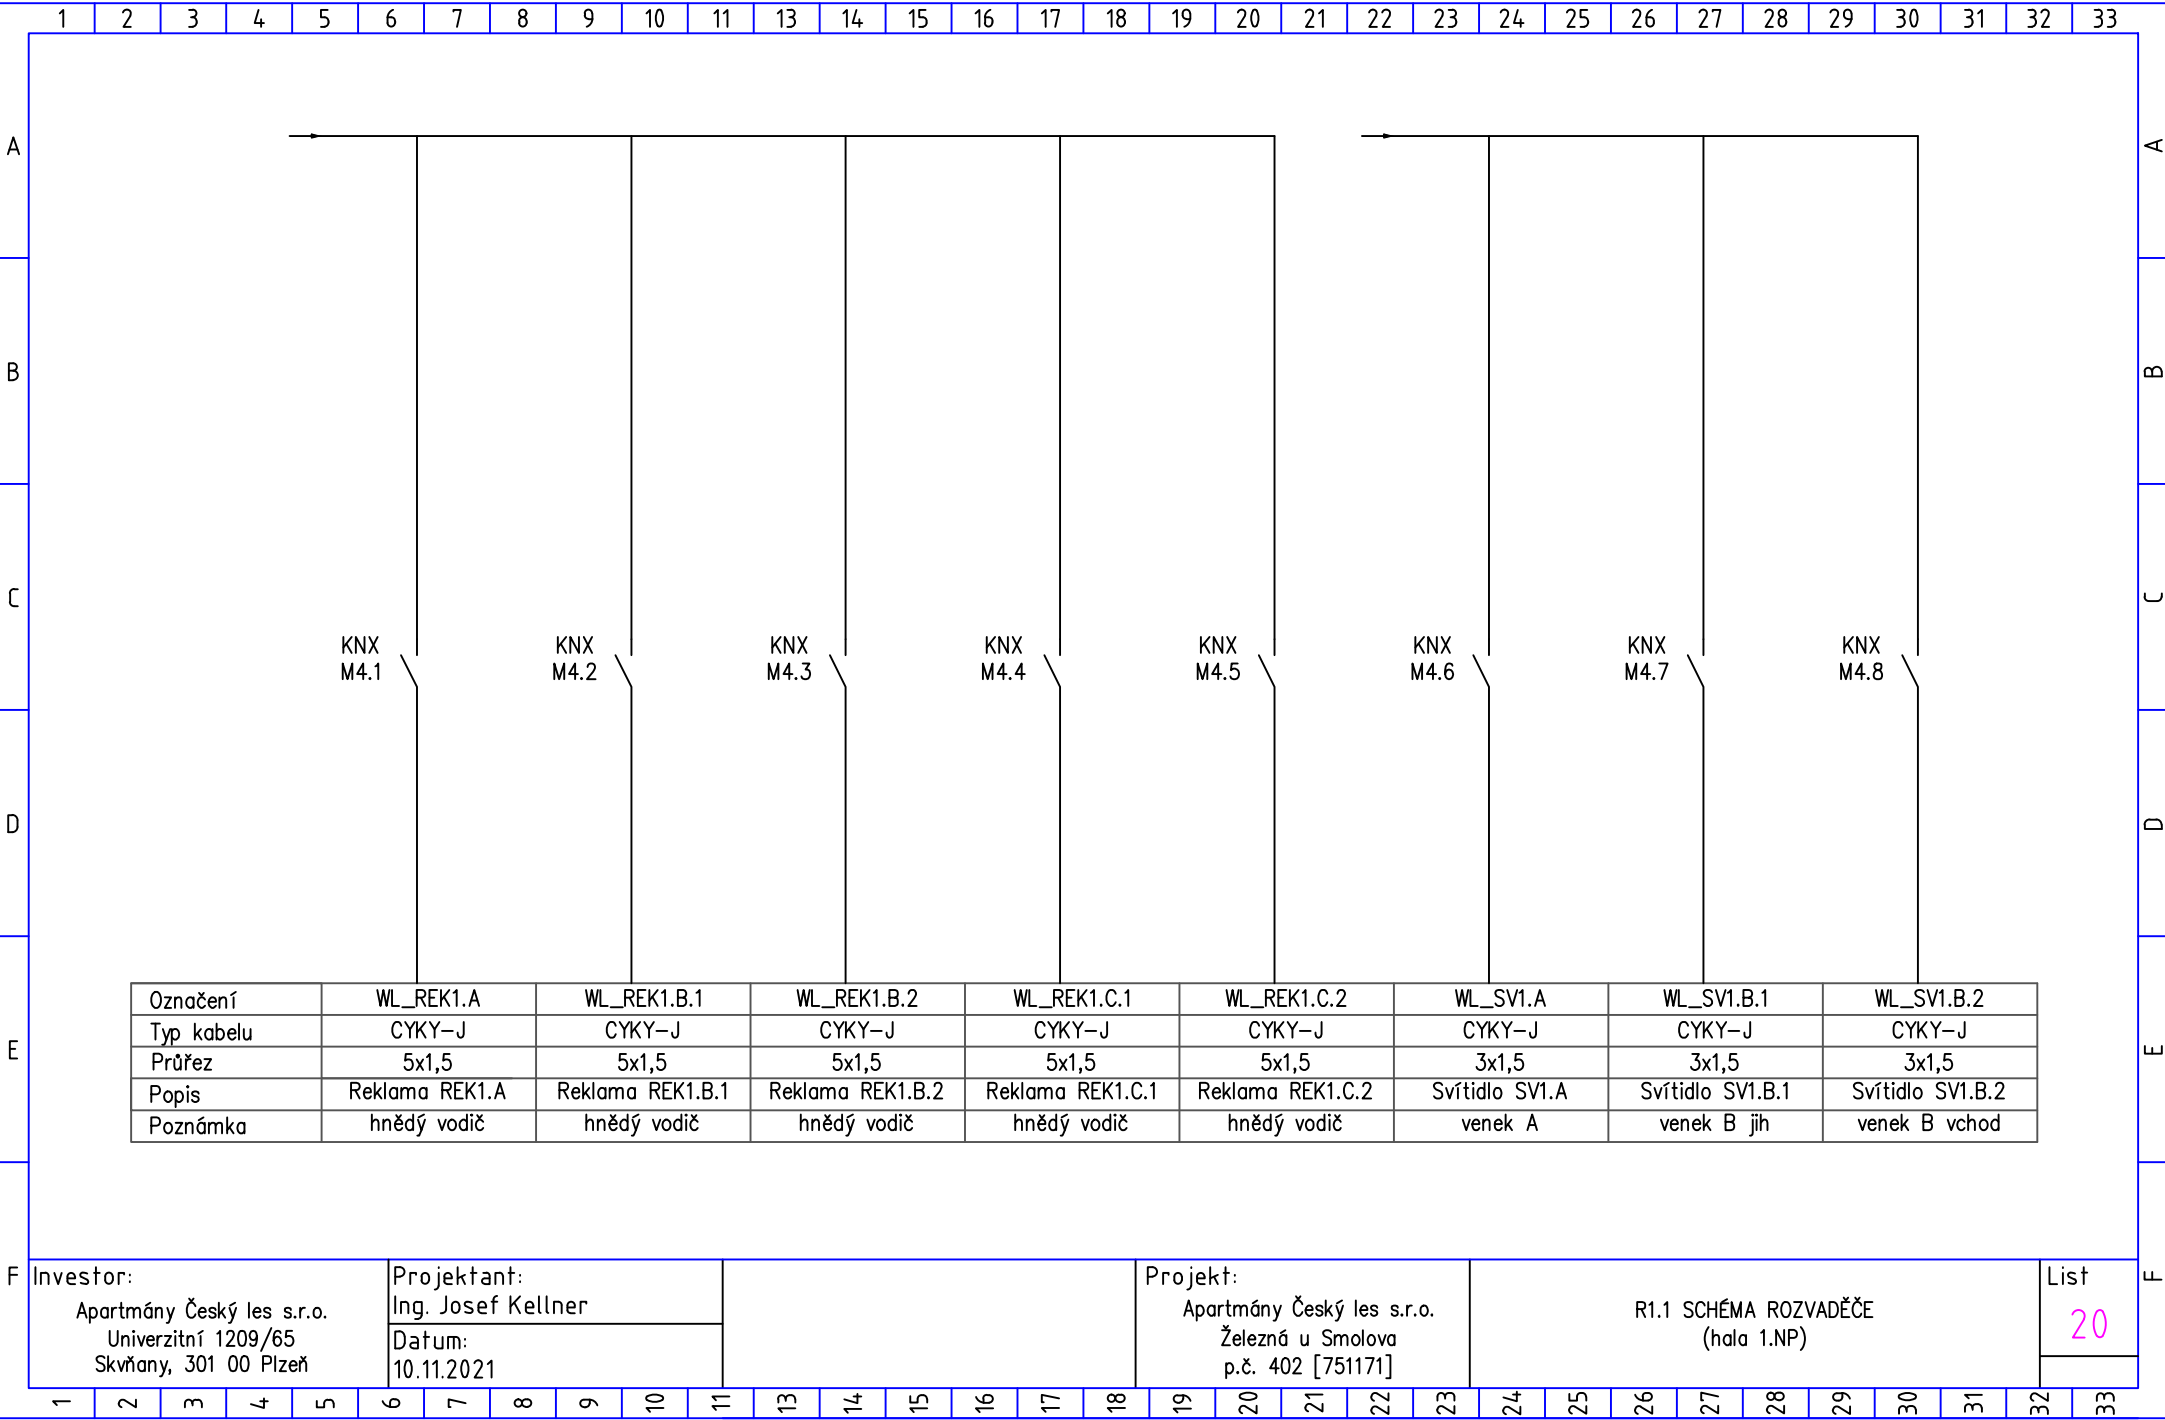

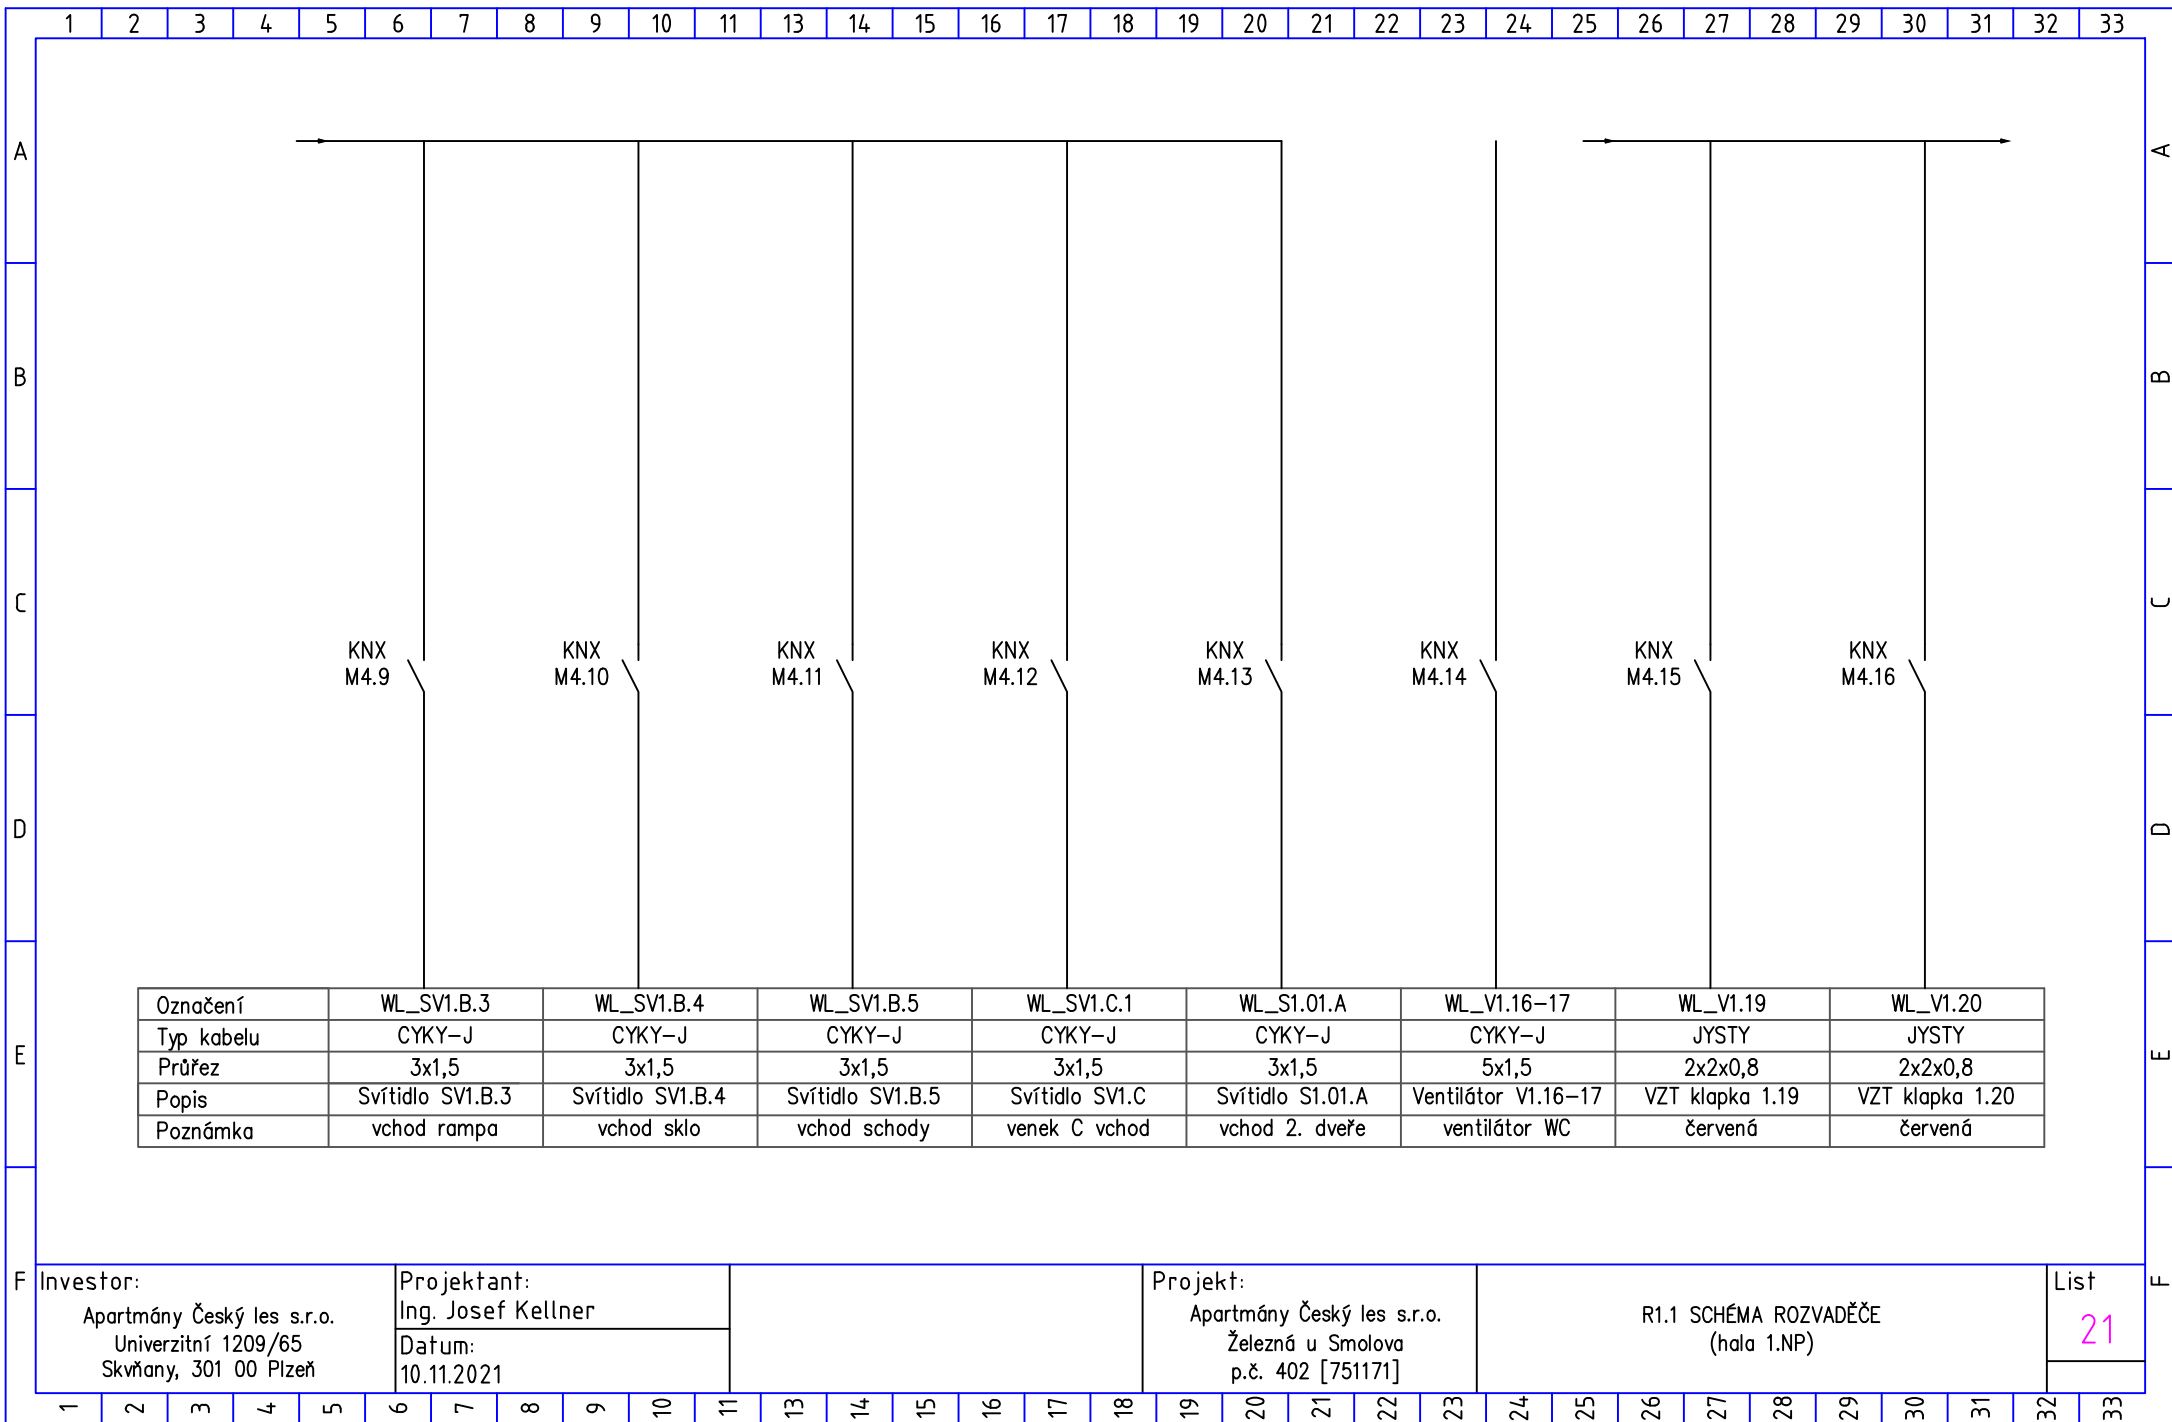

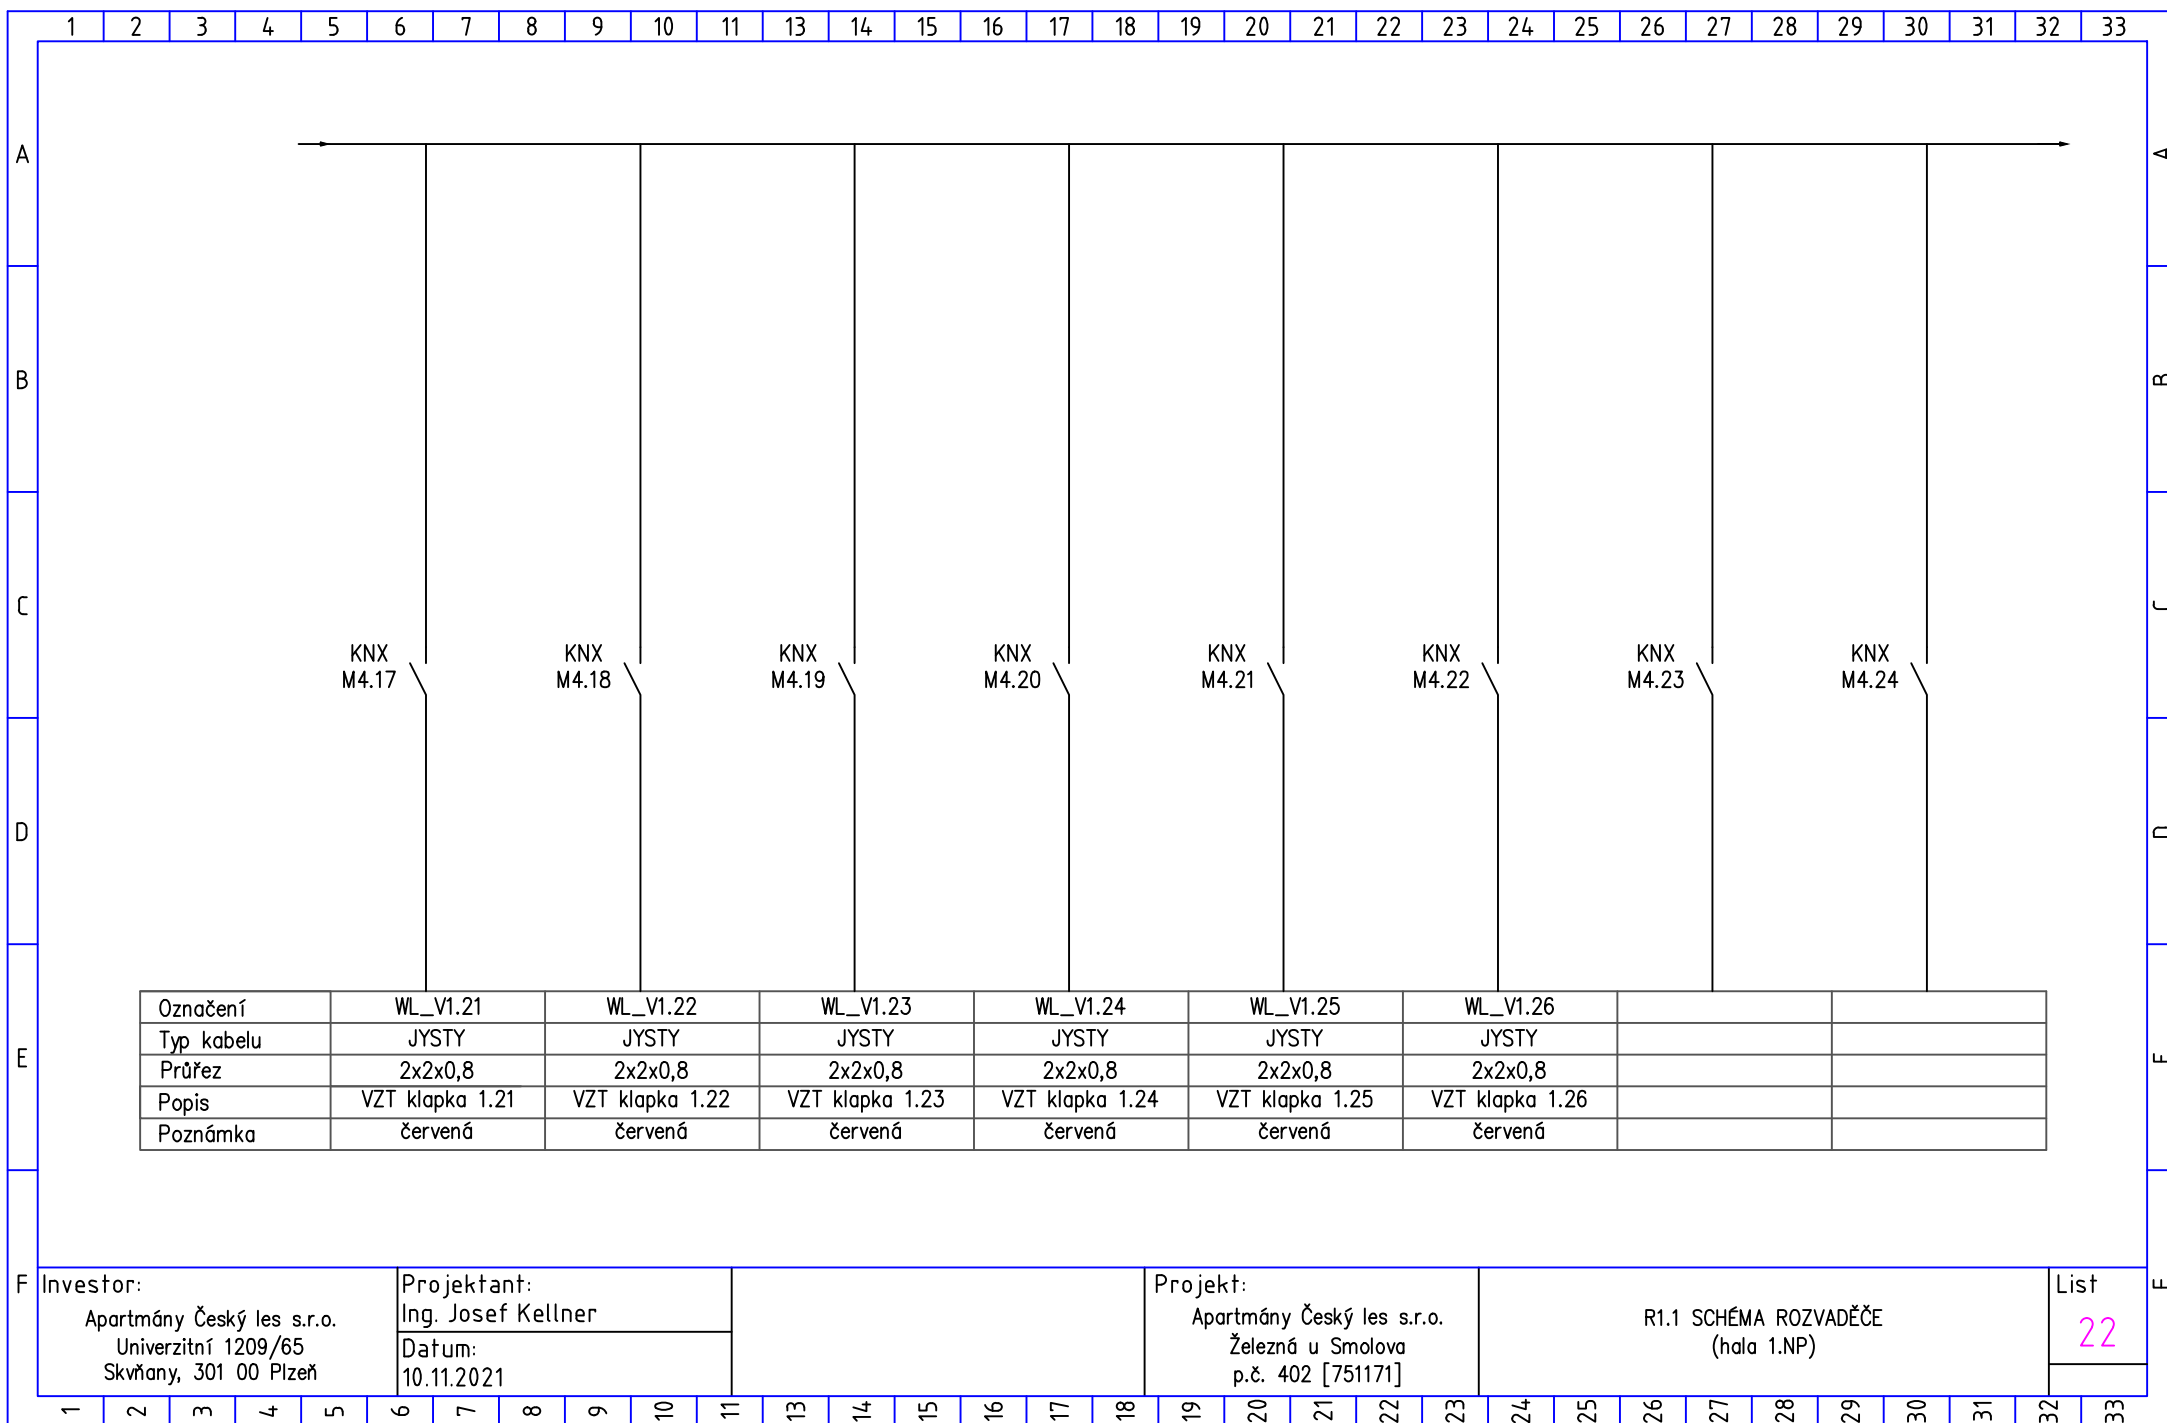

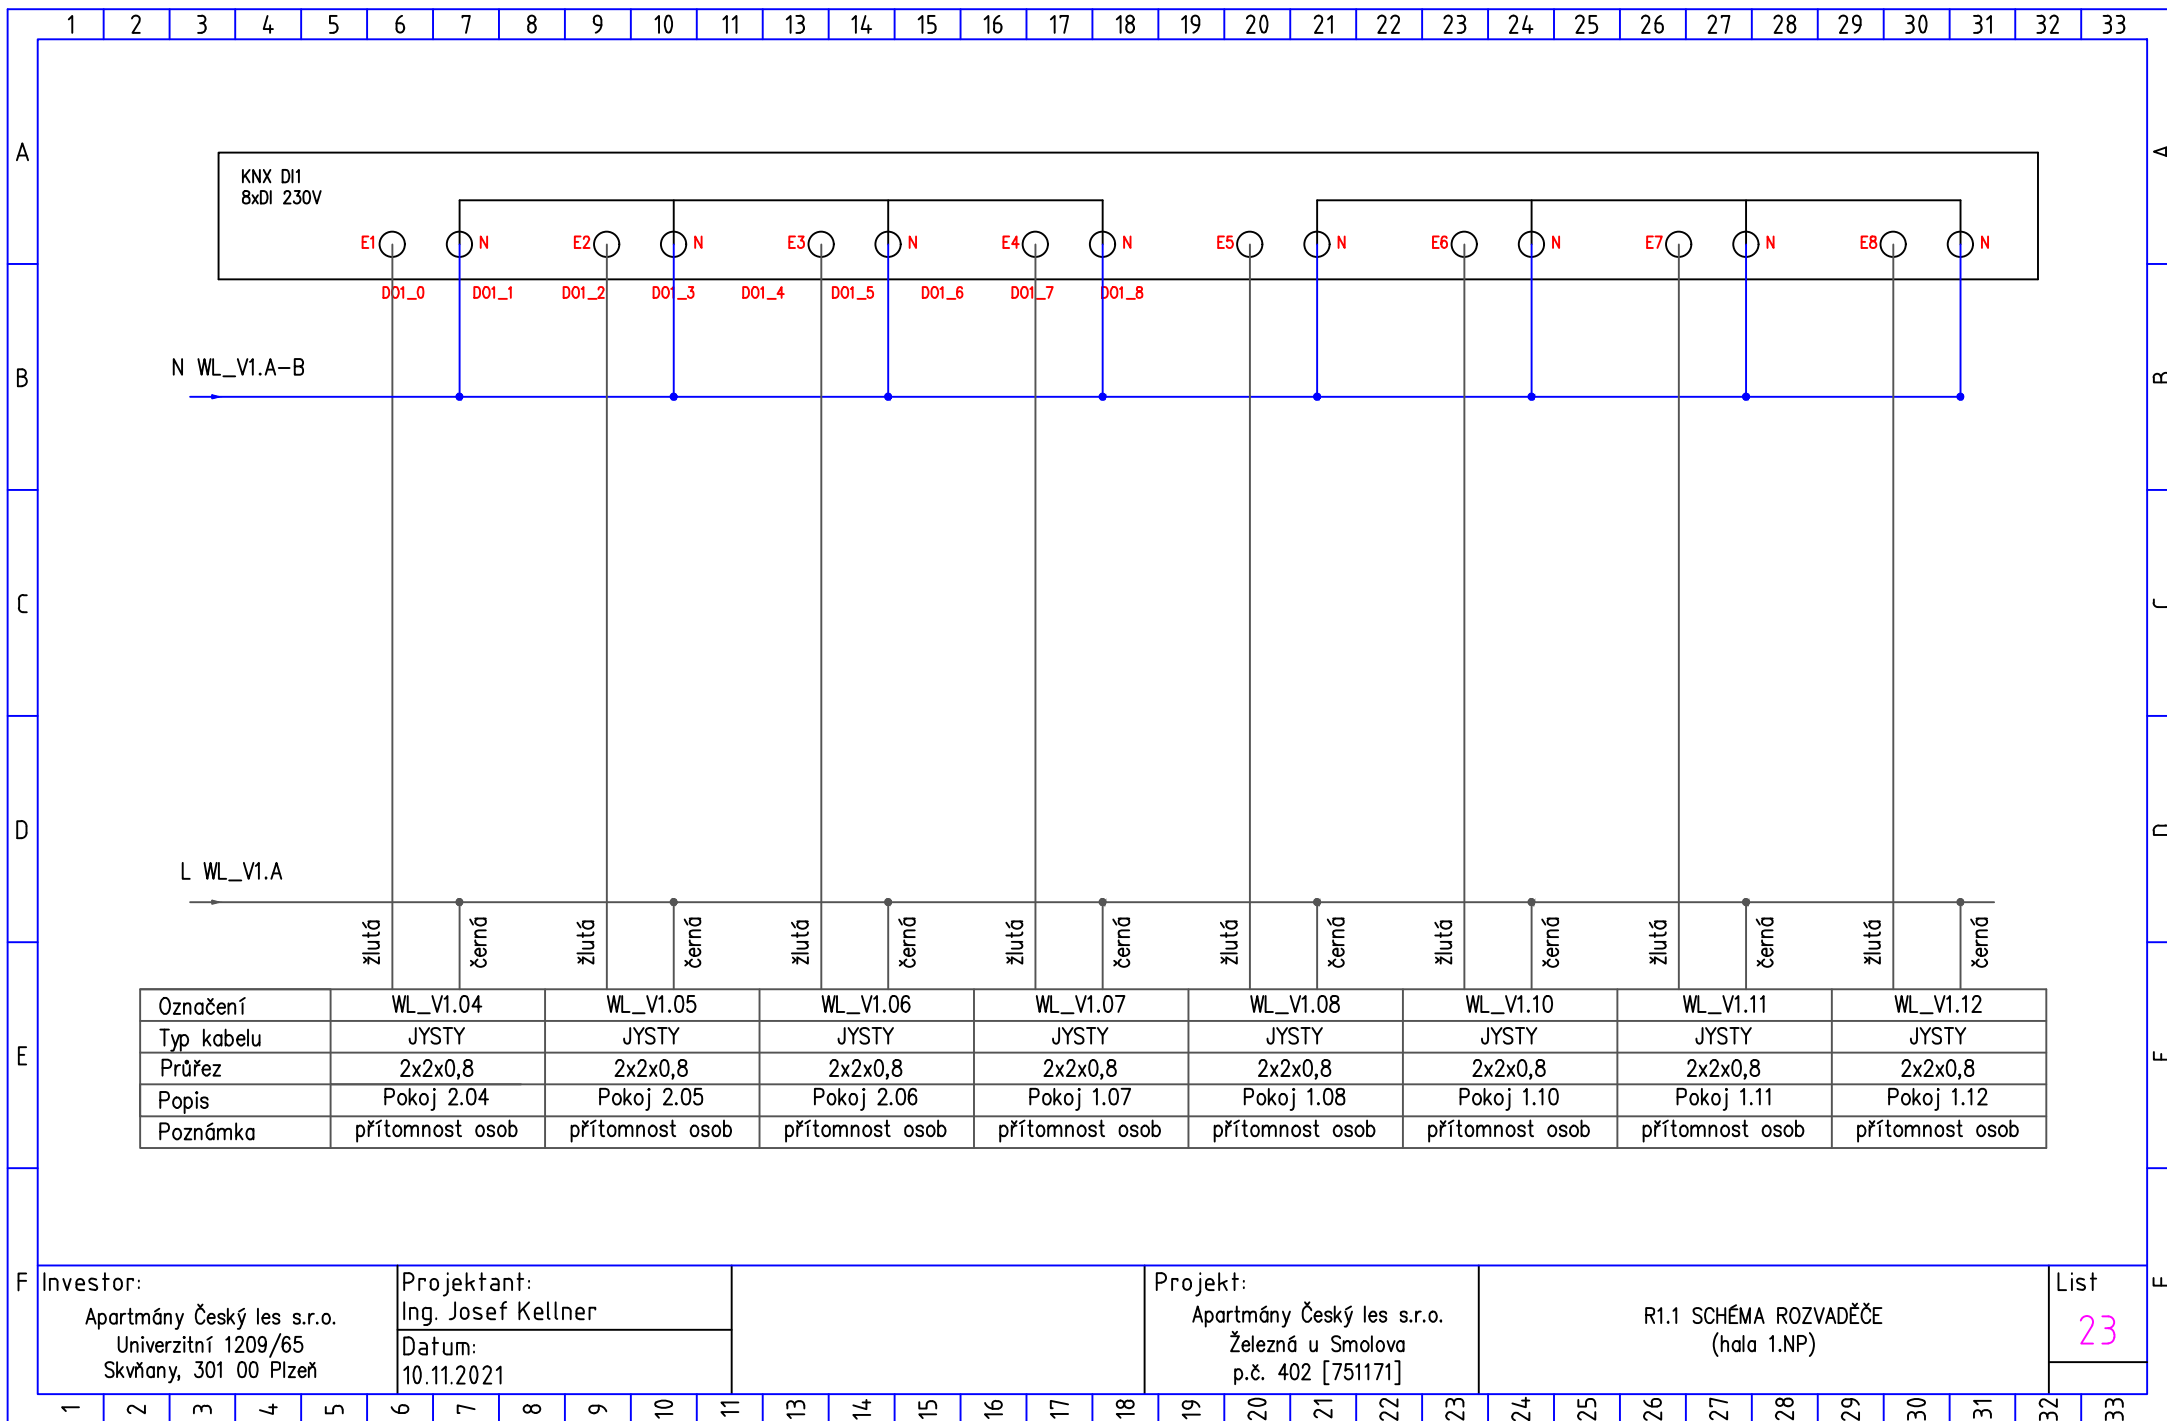

Investor:
Aptarmány Český les s.r.o.
Univerzitní 1209/65
Skvřany, 301 00 Plzeň

Projektant:
Ing. Josef Kellner
Datum:
10.11.2021

Projekt:
Aptarmány Český les s.r.o.
Železná u Smolova
p.č. 402 [751171]

R1.1 SCHÉMA ROZVADĚČE
(hala 1.NP)

List
23

