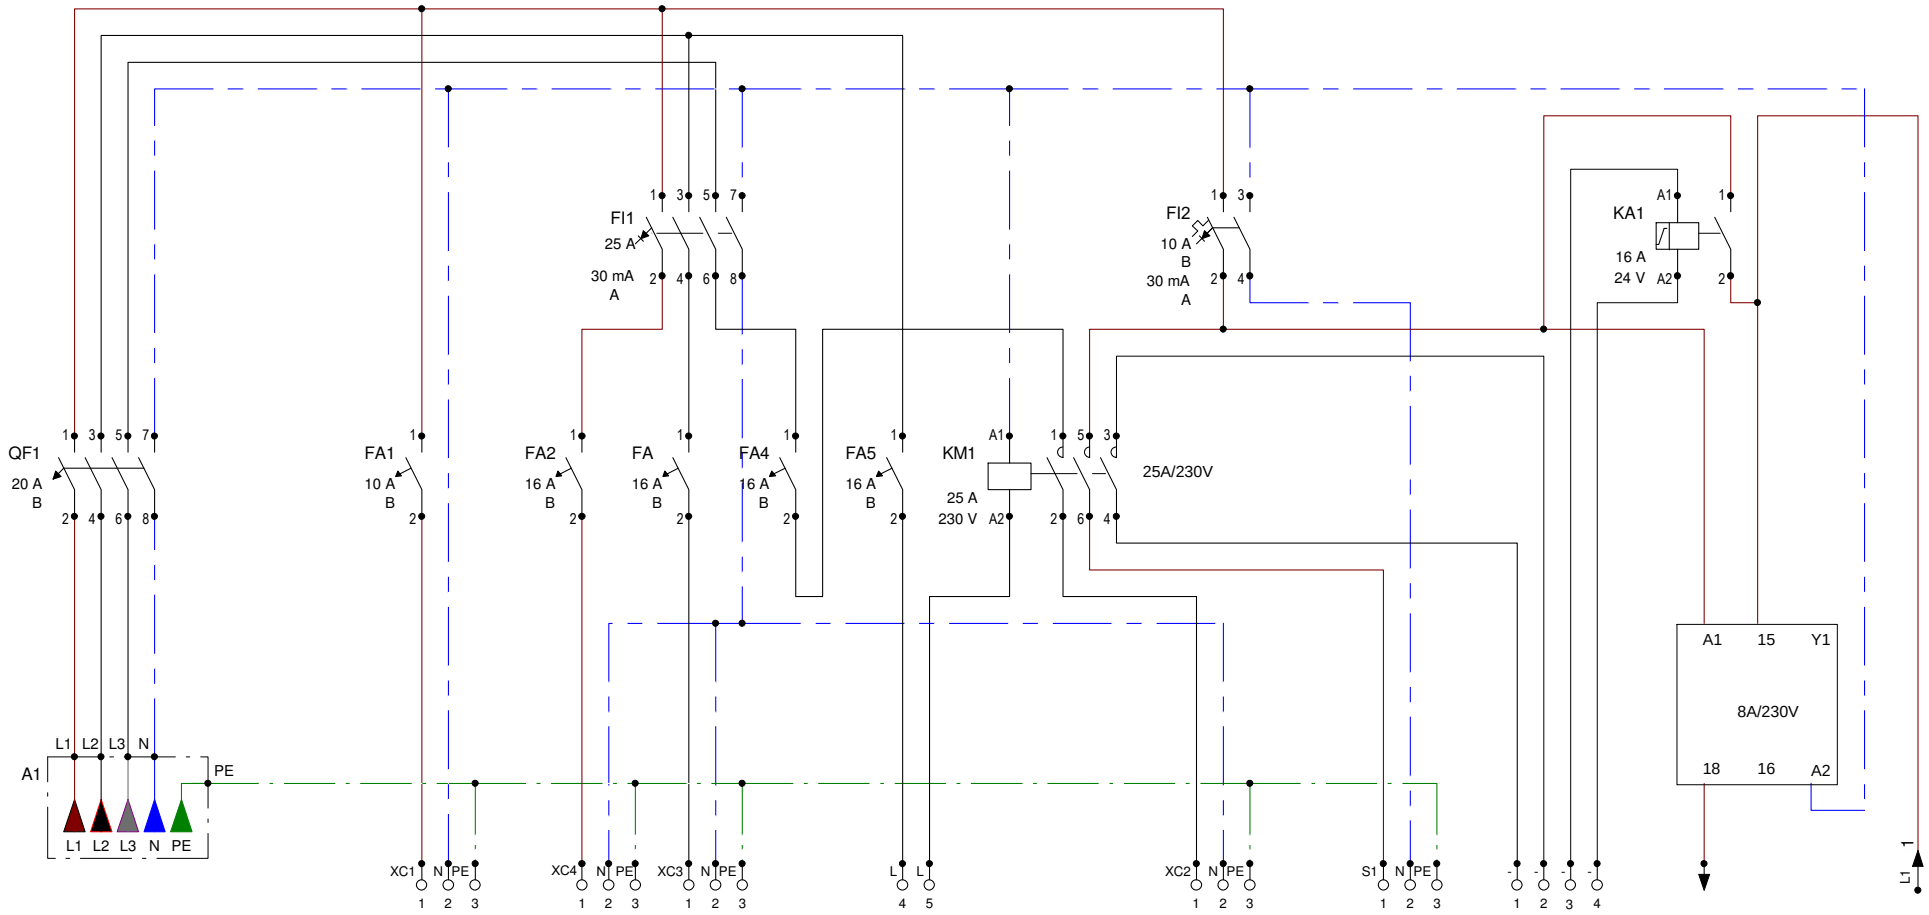

Označení kabelu	WLE1.1	WLE1.2	WLXC1	WLXC4	WLXC3	WSSB1	WLXC2	WLS1	WSOVL1	WLVZT1	WLS1.5
Typ kabelu	NYM-J	NYM-J	CYKY-J	CYKY-J	CYKY-J	CYKY-O	CYKY-J	CYKY-J		CYKY-J	CYKY-O
Průřez (mm2)	5 x 6	5 x 6	3 x 2.5	3 x 2.5	3 x 2.5	3 x 1.5	3 x 2.5	3 x 1.5		3 x 1.5	3 x 1.5
Proudový okruh	E1.1	E1.2	XC1	XC4	XC3	SB1	XC2	S1	OVL1	VZT1	S1.5
Piktogram											
Popis cíle	PŘÍVOD	ODVOD -	LEDNIČKA ZÁSUVKY 230V/16A	VARNÁ DESKA ZÁSUVKA 230V/16A	ZÁSUVKY 230V/16A POKOJ	SPÍNAČ ODCHODU-PŘÍCHODU	ZÁSUVKY 230V/16A KUCHYŇSKÁ LINKA	SVĚTELNÉ OBVODY POKOJ, KOUPELNA	OVLÁDÁNÍ JYSTY 2×2×0,8	KLAPKA WC PŘÍVOD, ODVOD	PŘÍVOD Z KOUPELNY SPÍNÁNÍ SVĚTEL

3				Datum	18.07.2021	Projekt :	**Investor**
2				Vyprac.	Josef Kellner	**AČL**	Apartmány Český les Univerzitní 1209/65 Skvrňany, 301 00 Plzeň
1				Kontrol.			RP
Změna - Index :		Datum		Norma		**Schema zapojení rozvaděče pokoje**	List 1 / 1