
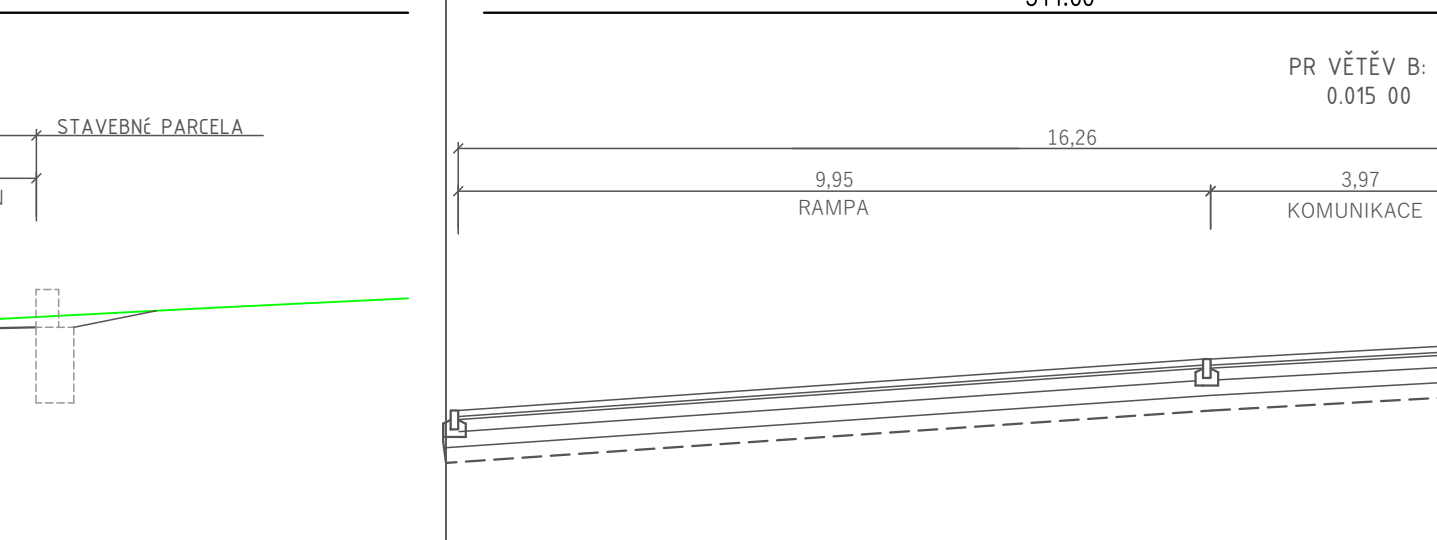
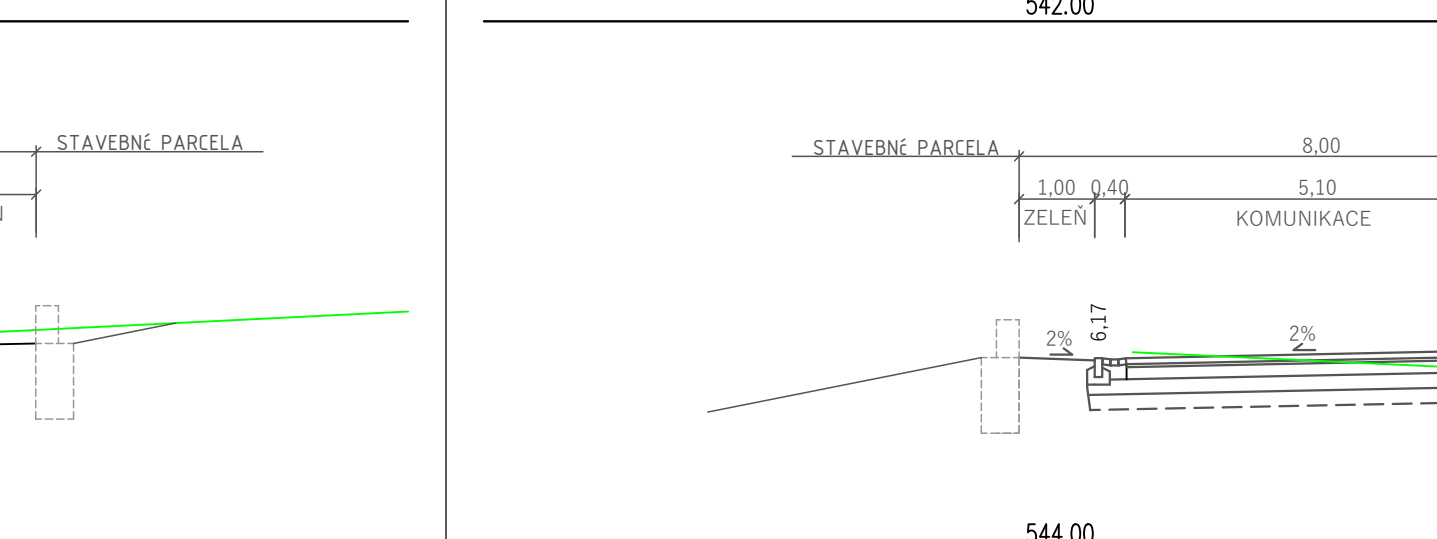
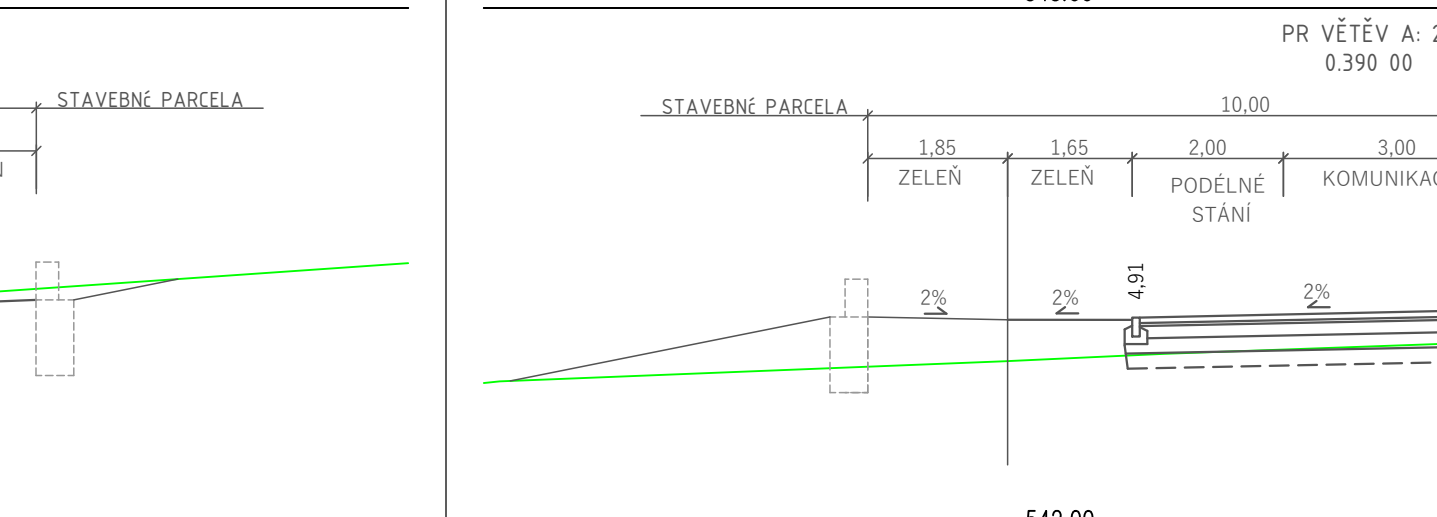
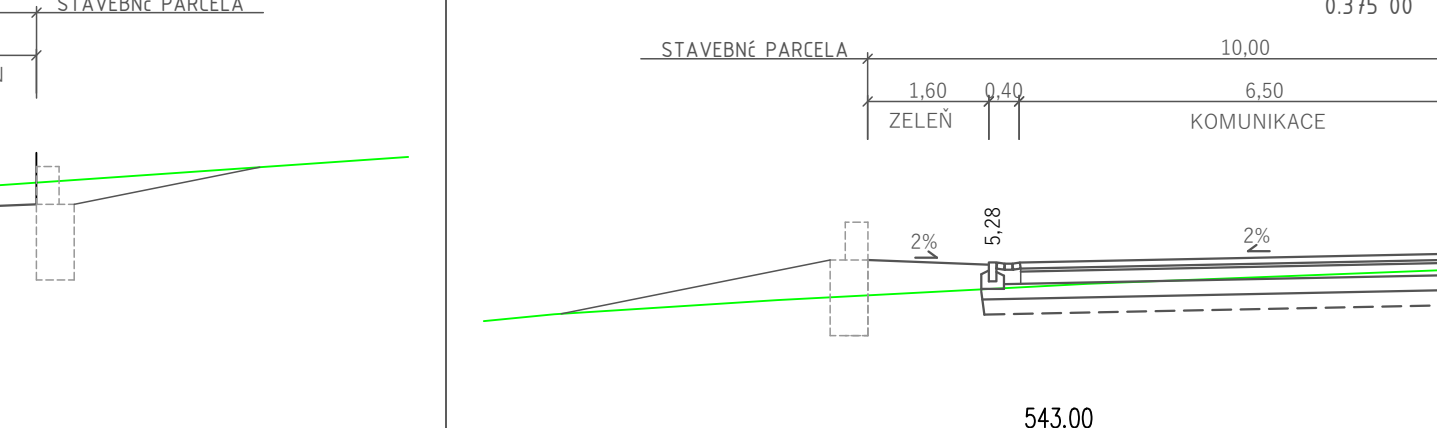
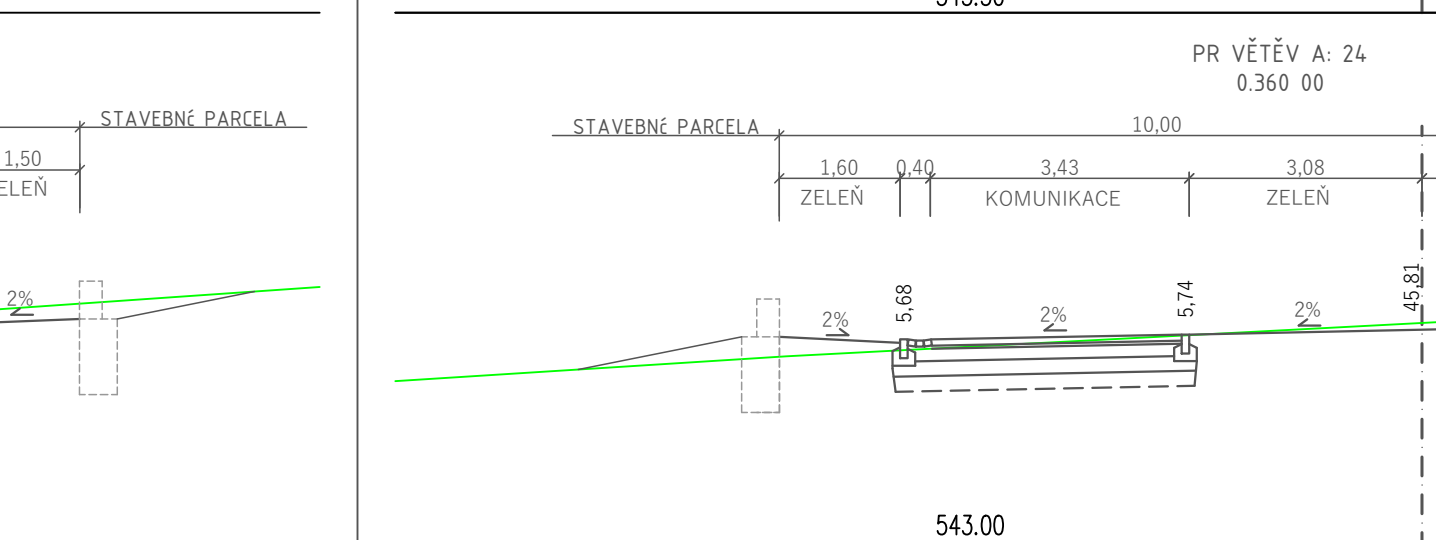
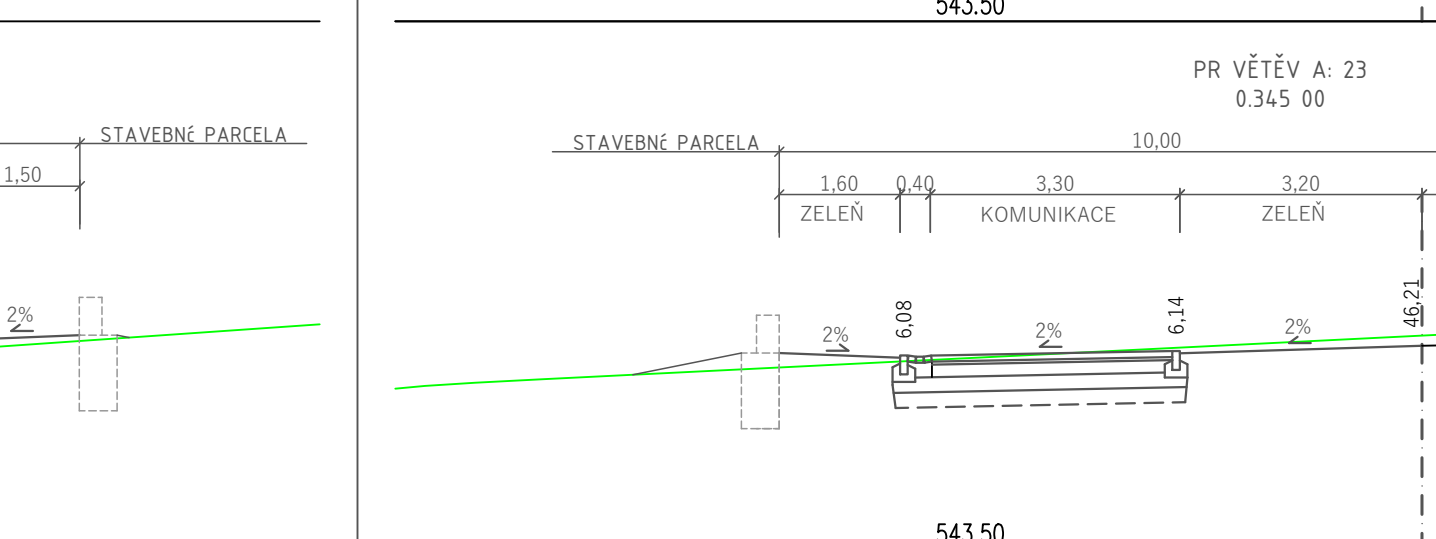
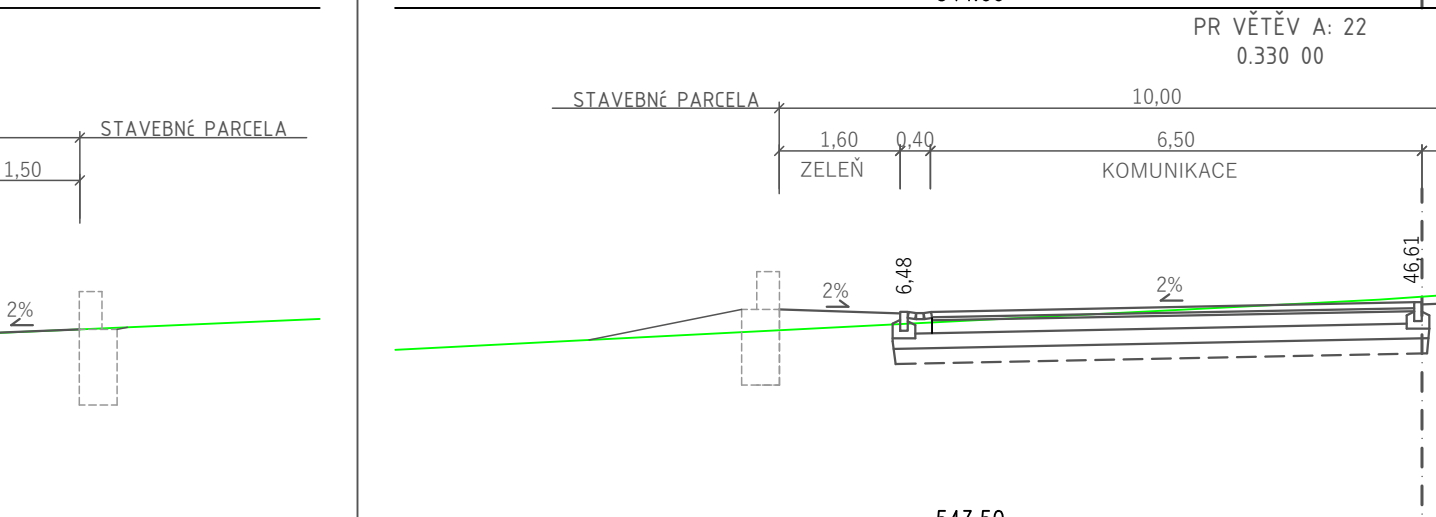
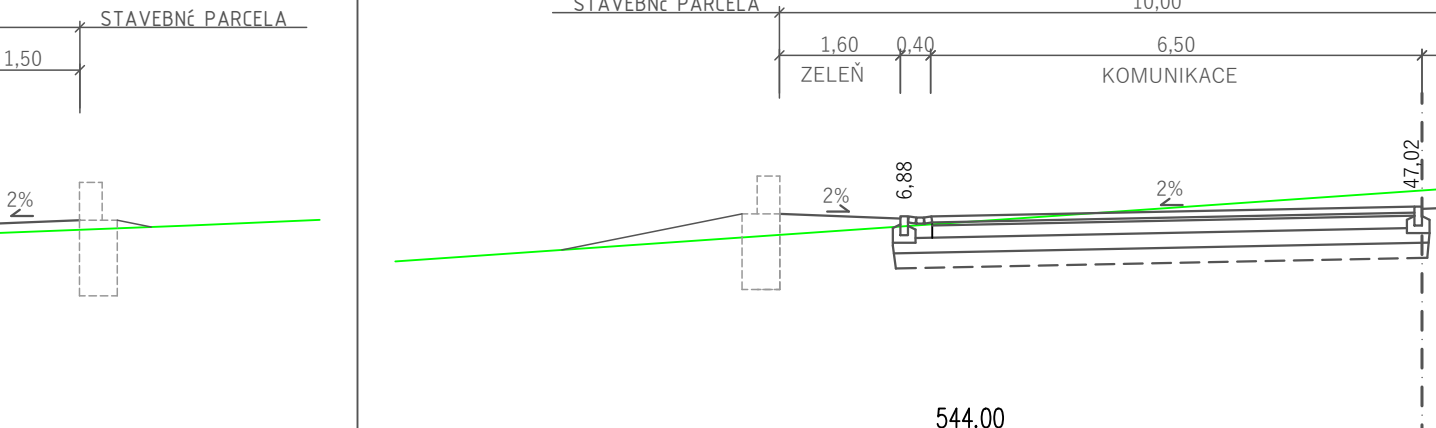
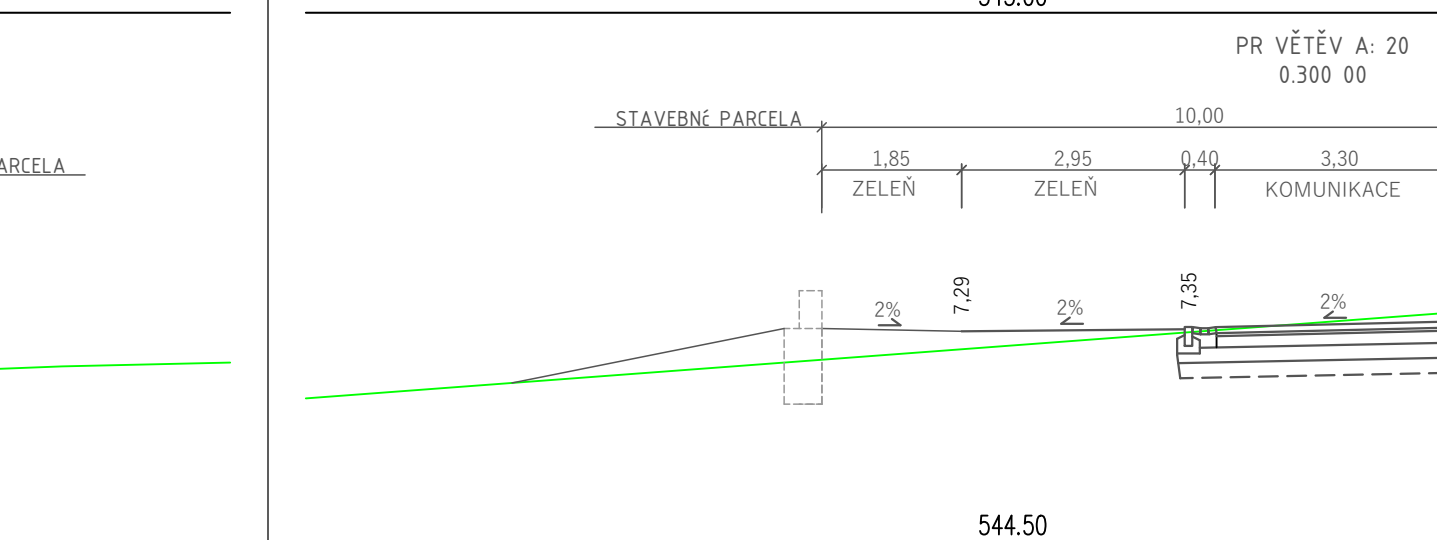
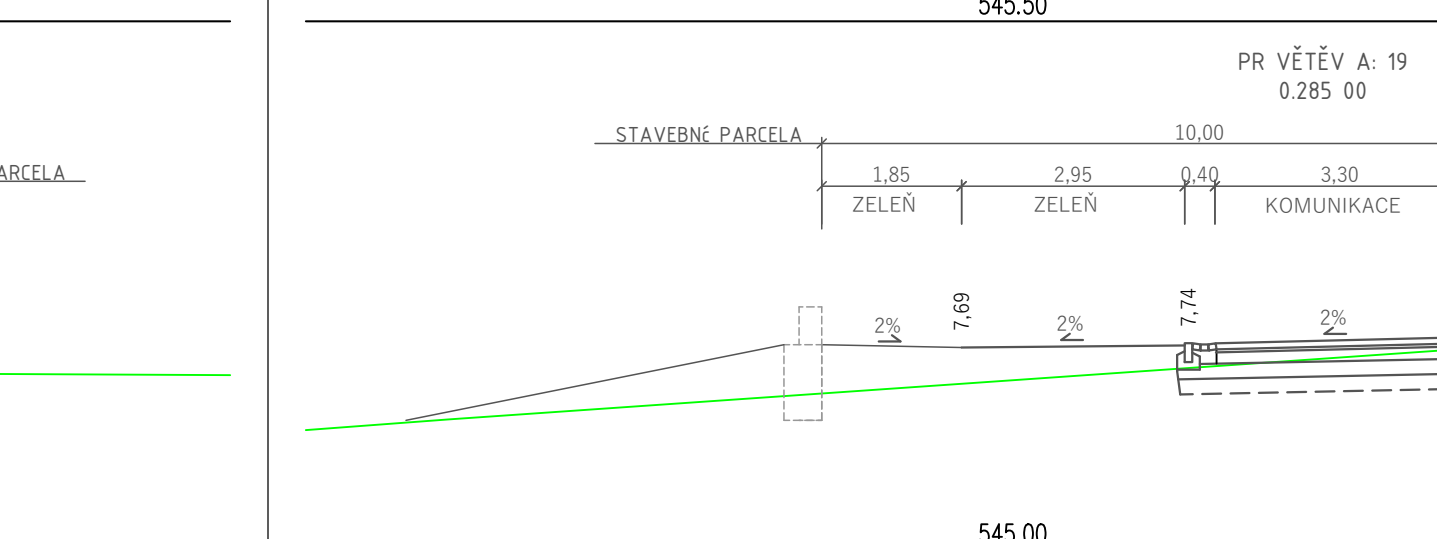
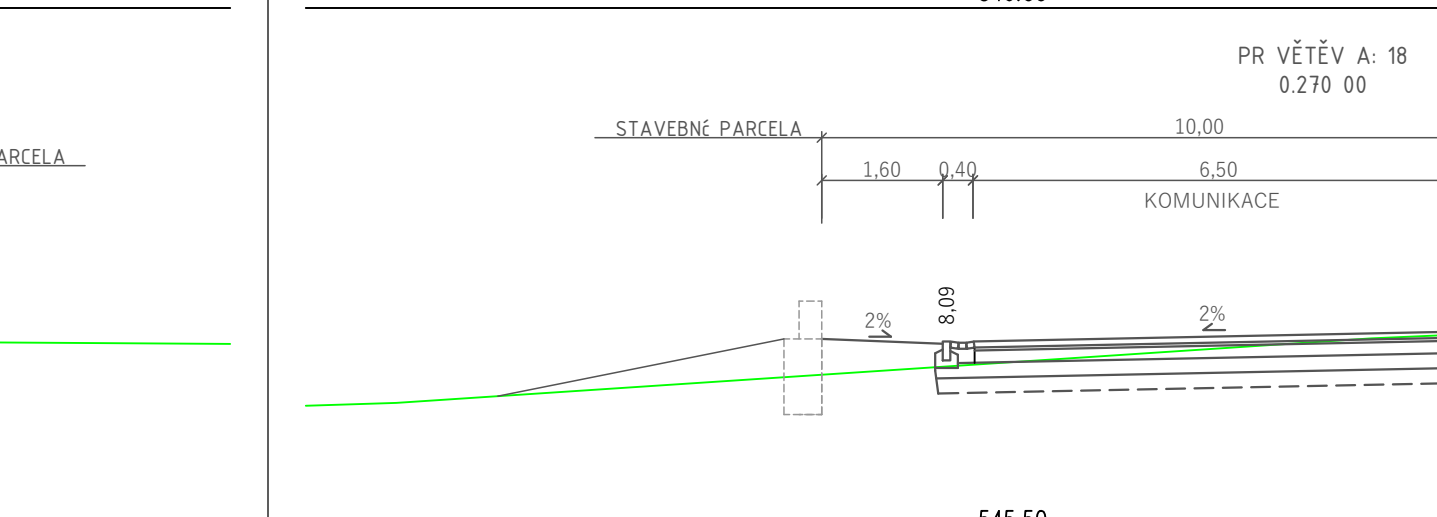
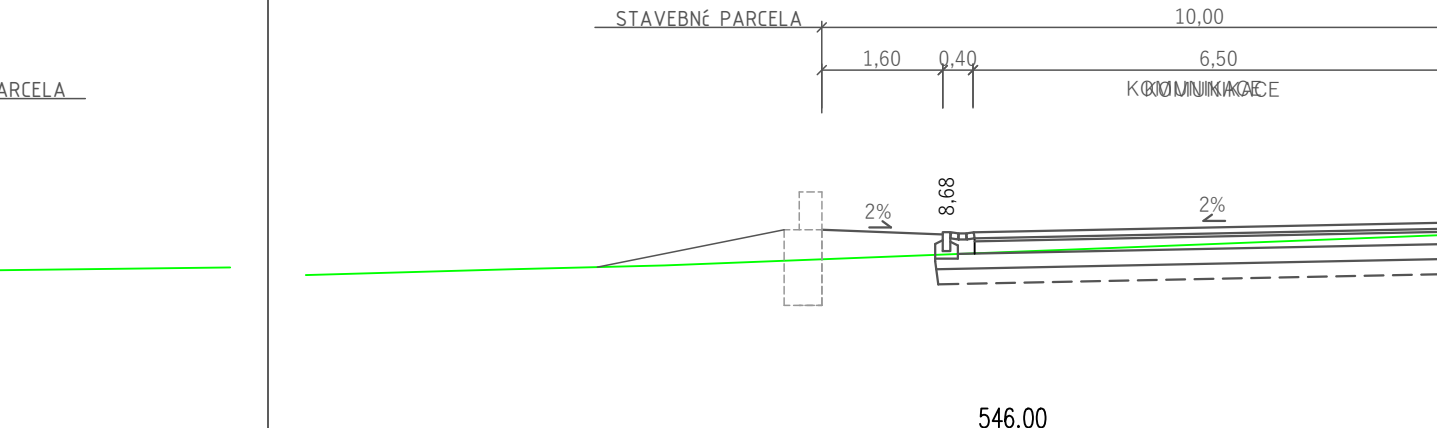
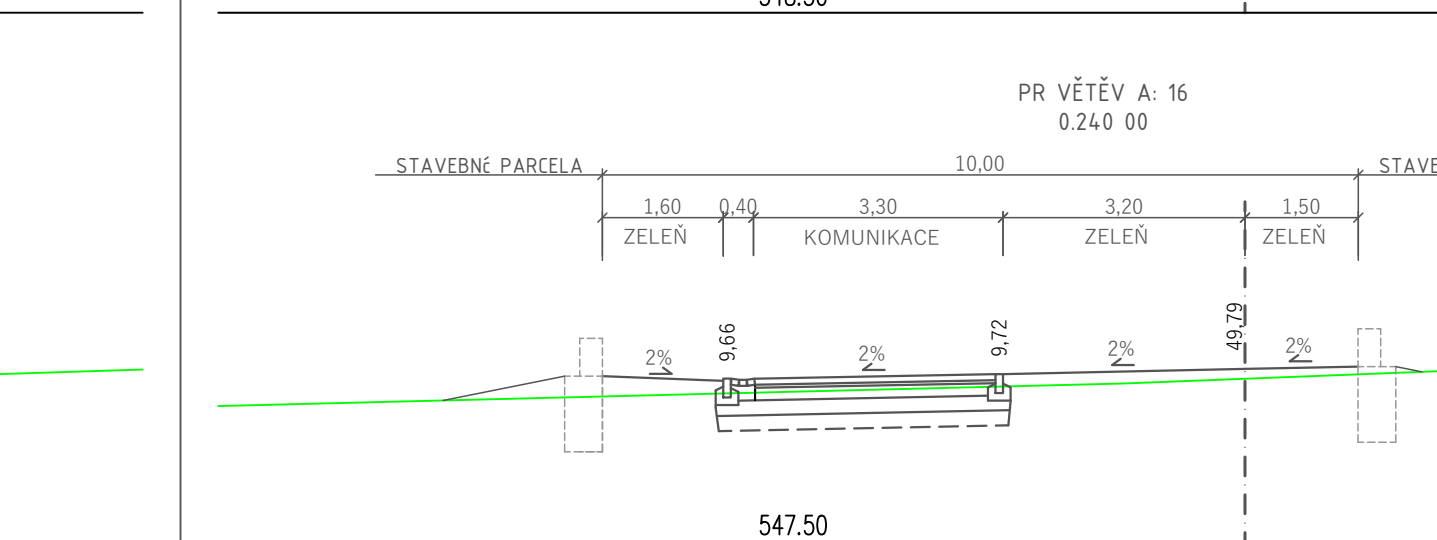
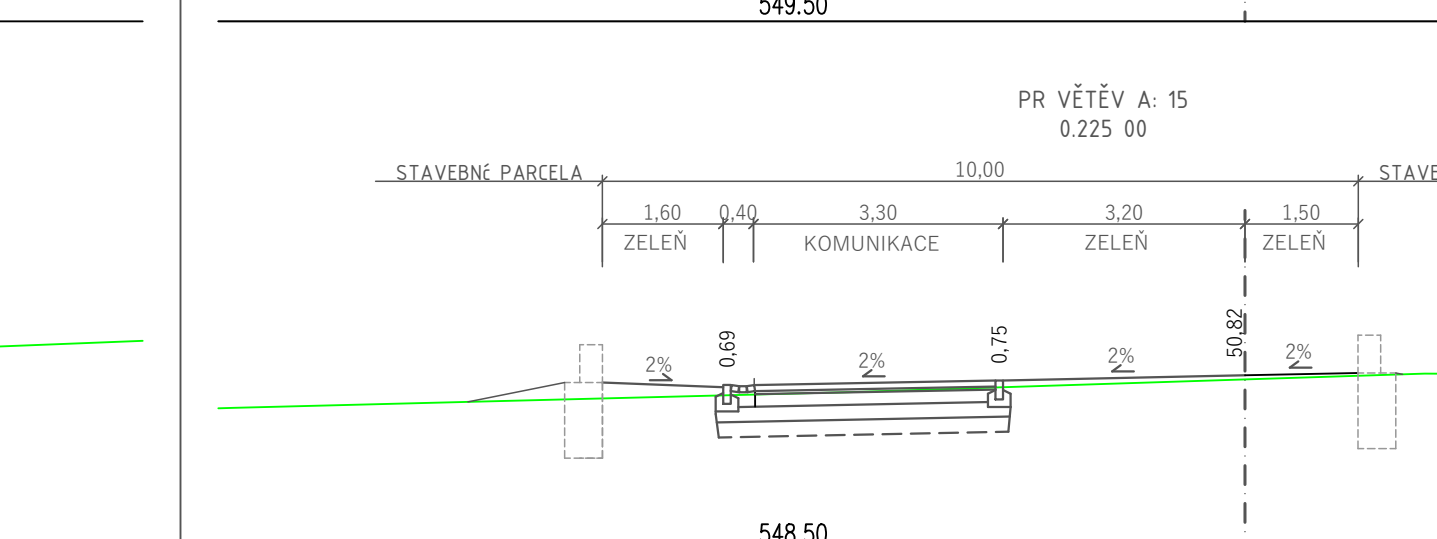
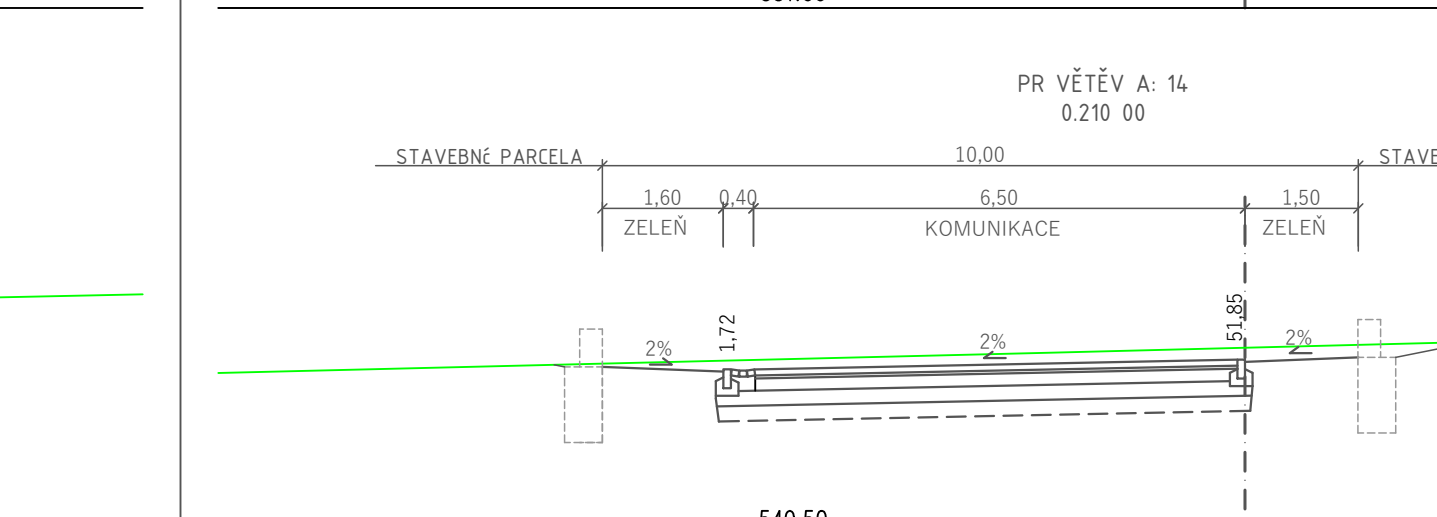
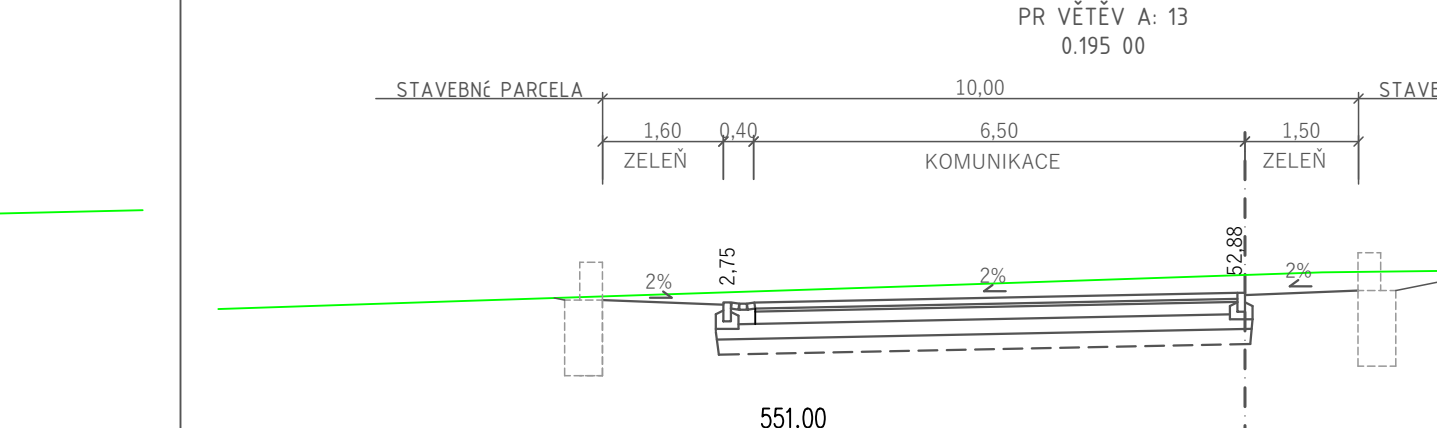
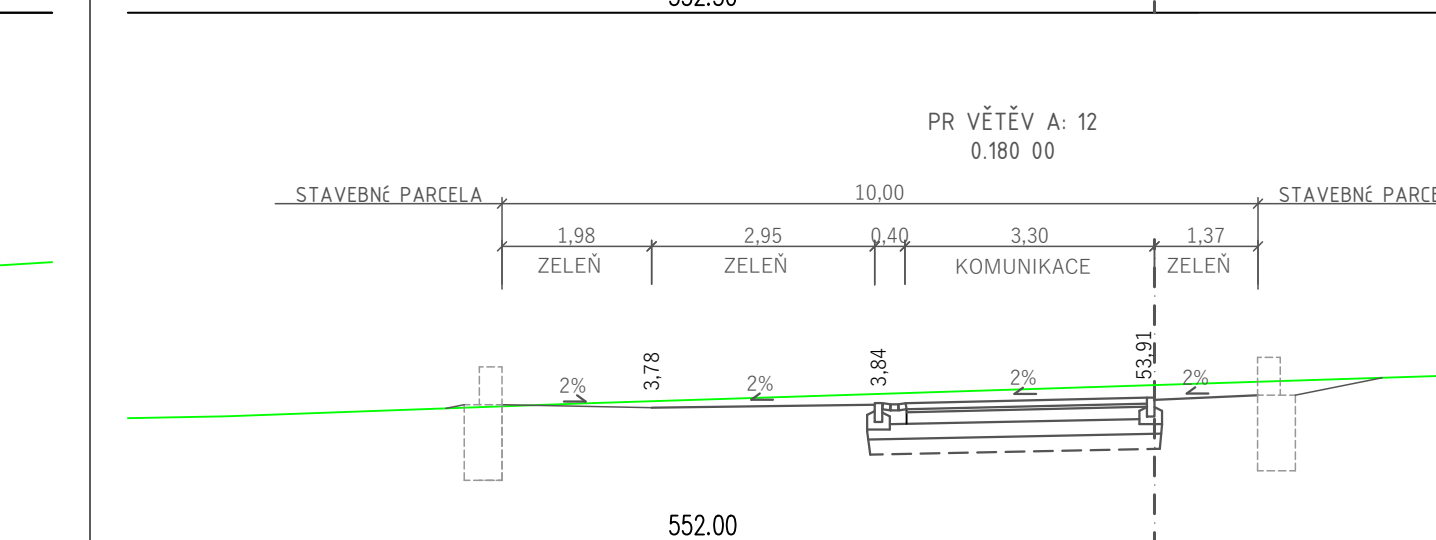
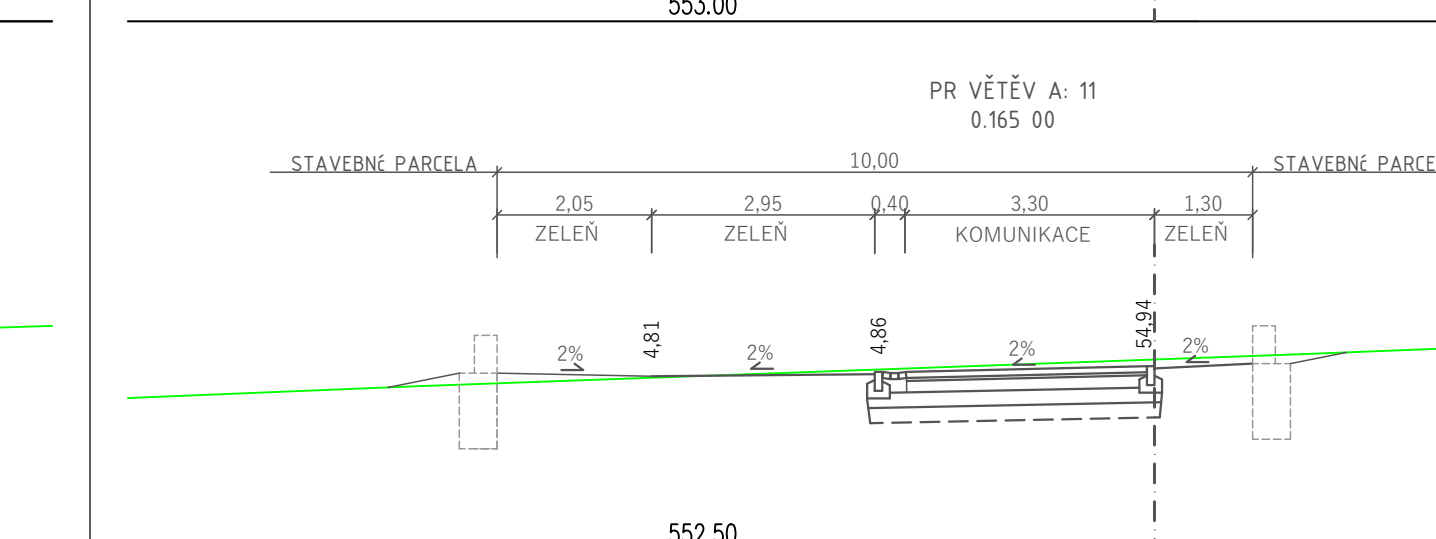
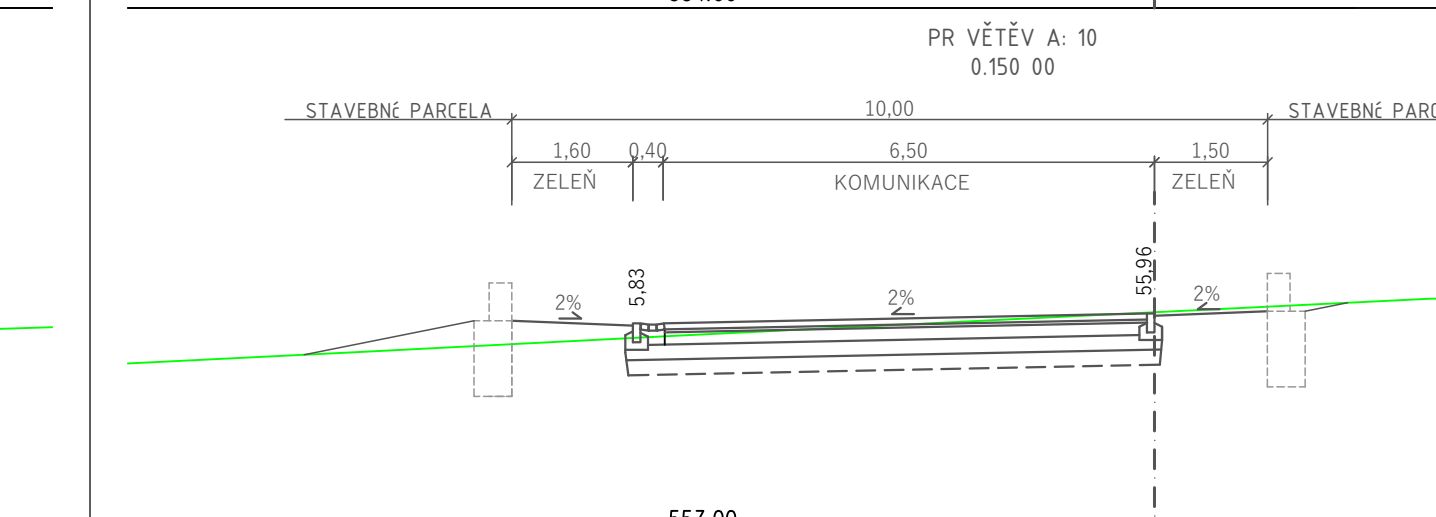
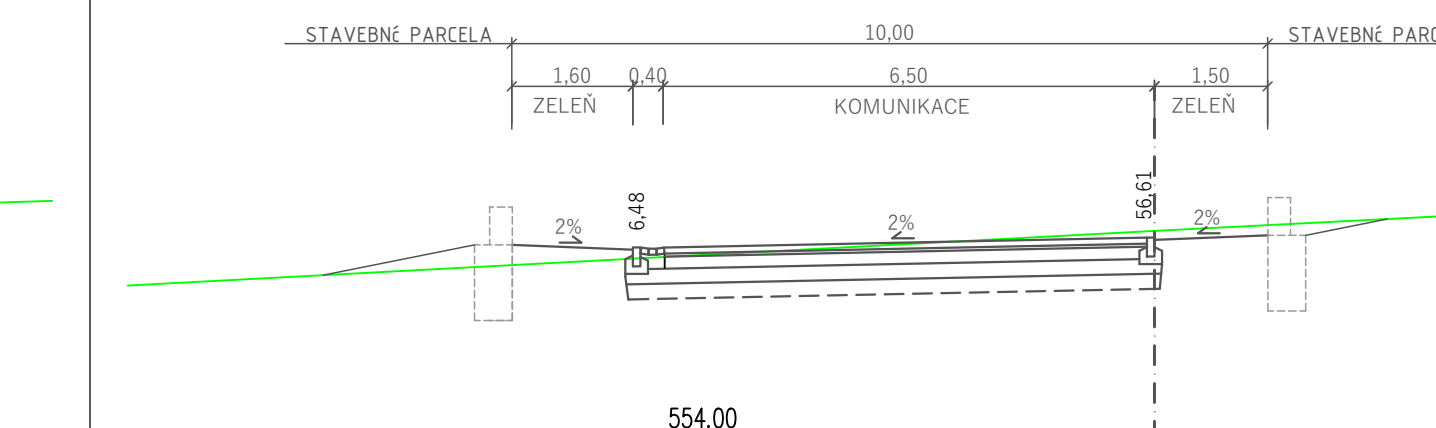
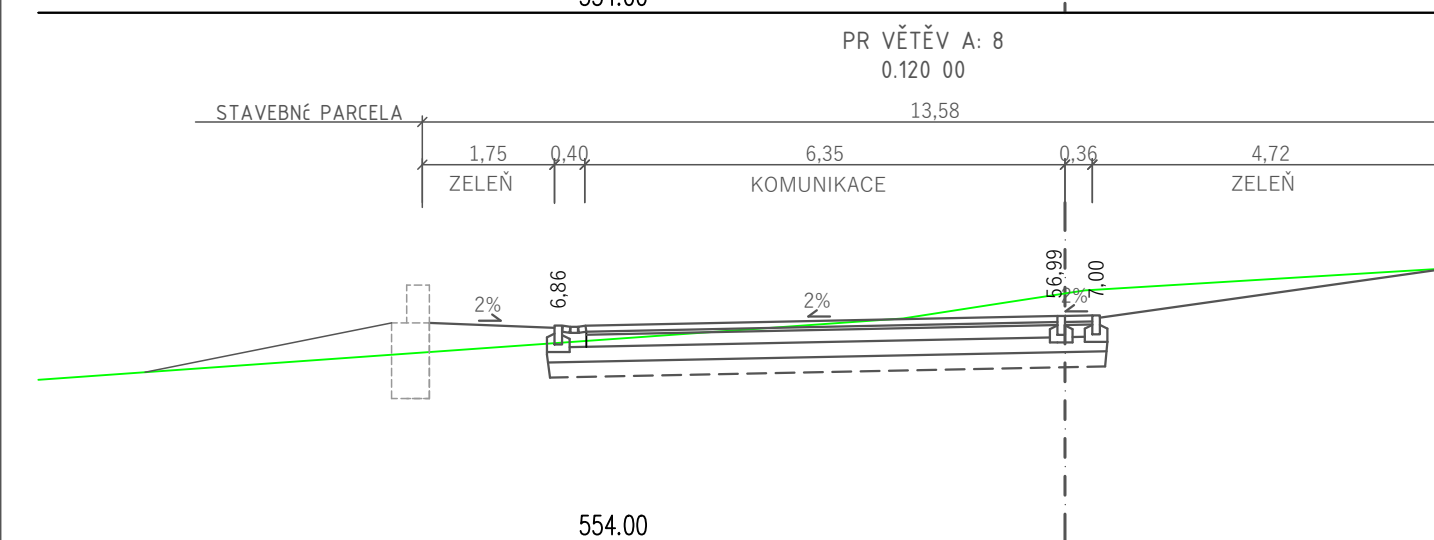
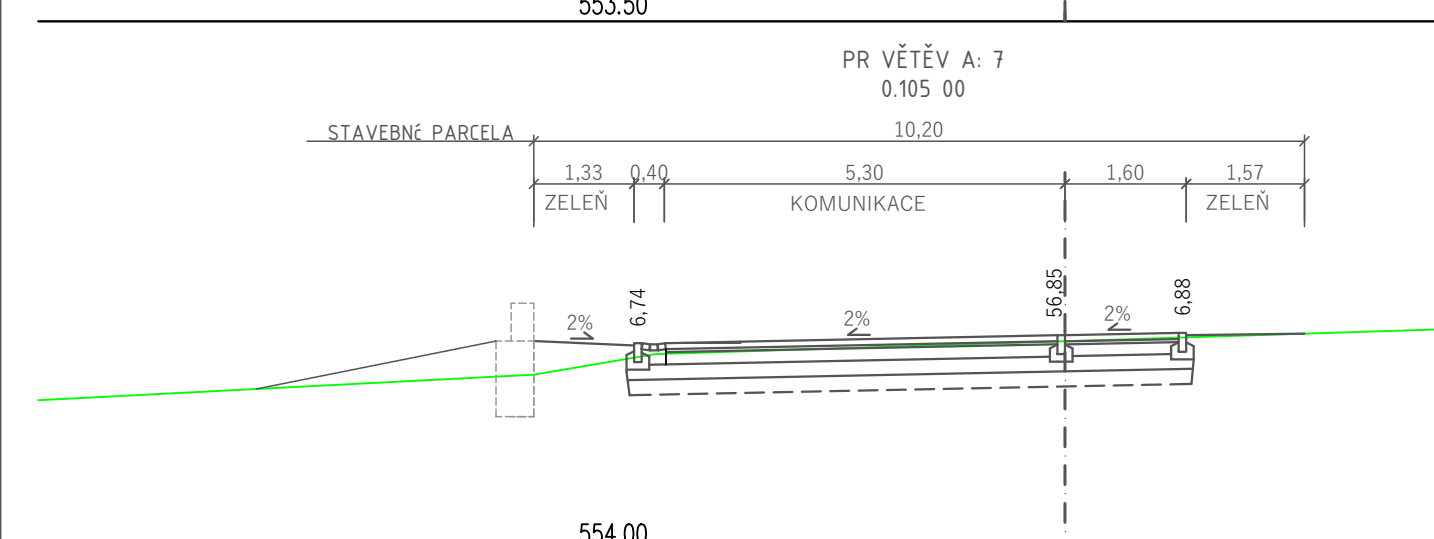
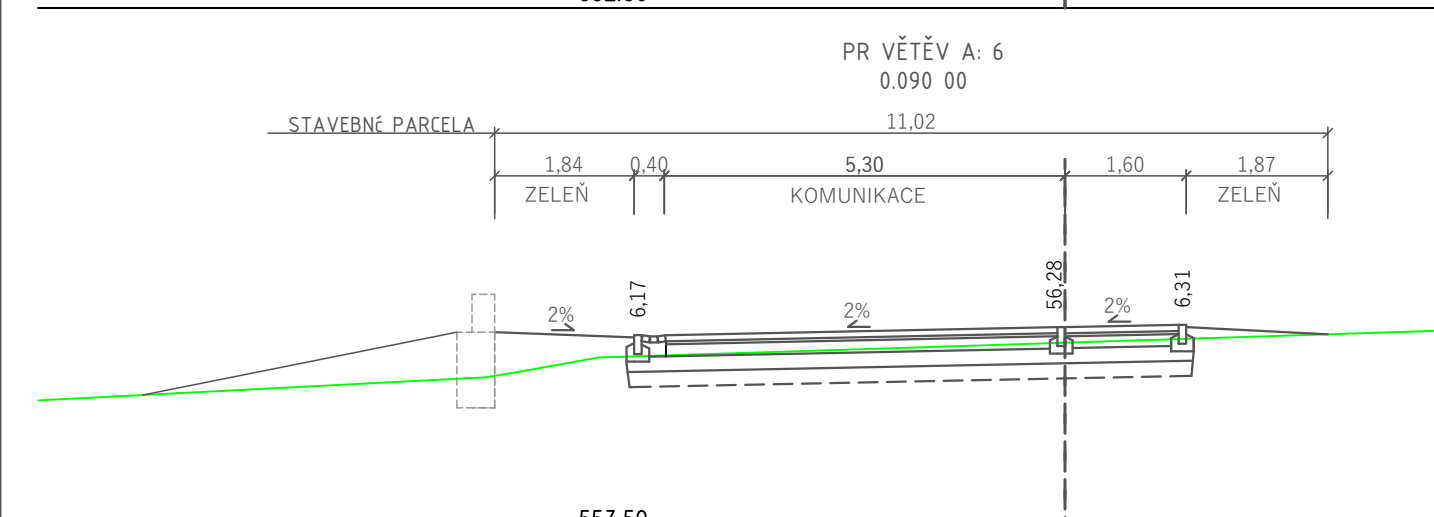
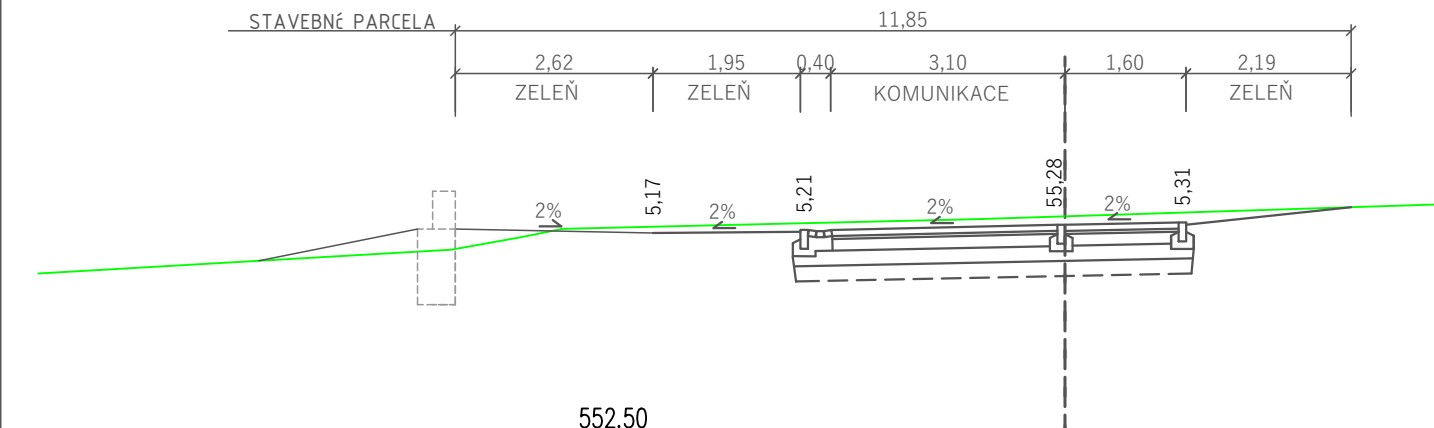
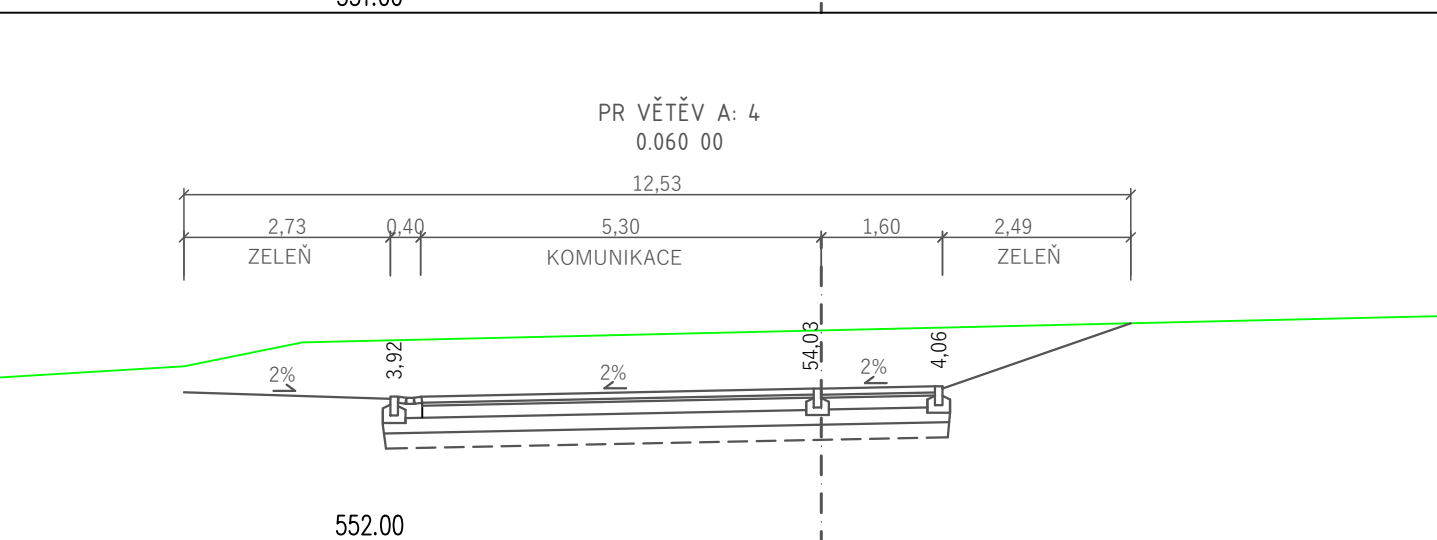
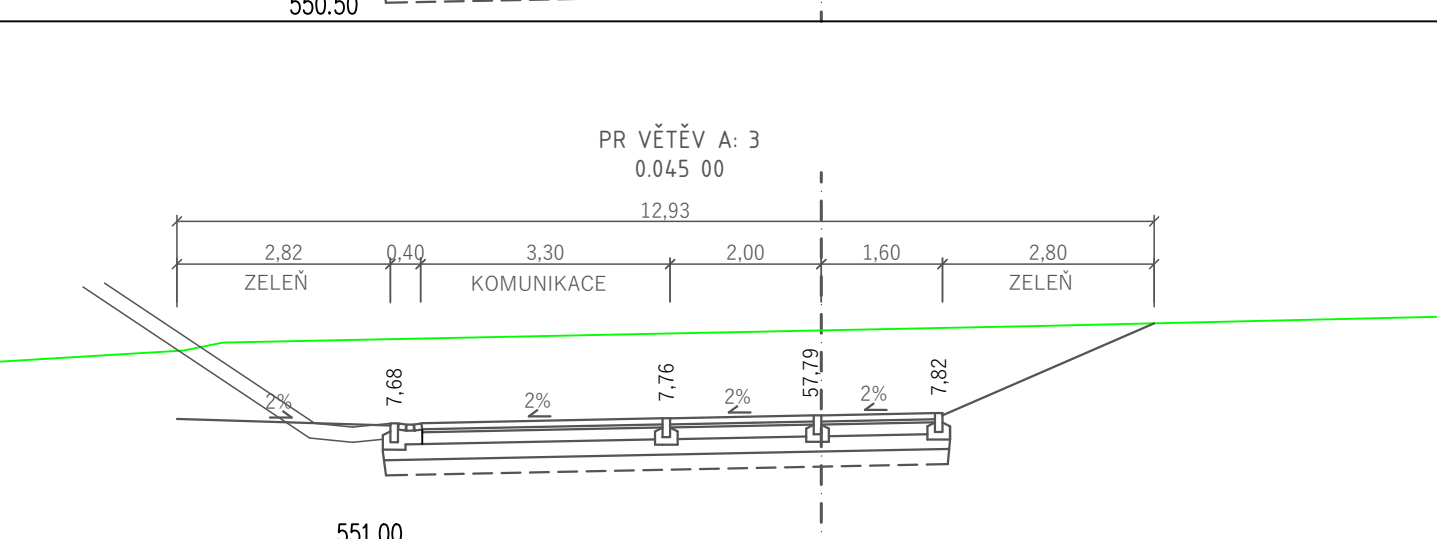
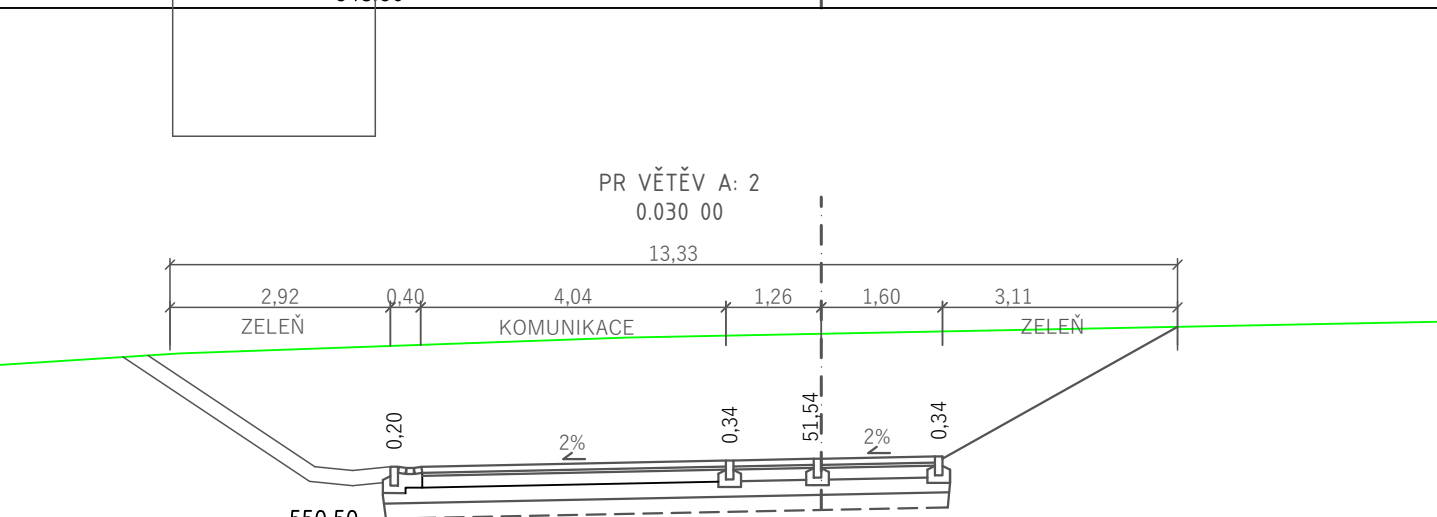


CHARAKTERISTICKÉ ŘEZY

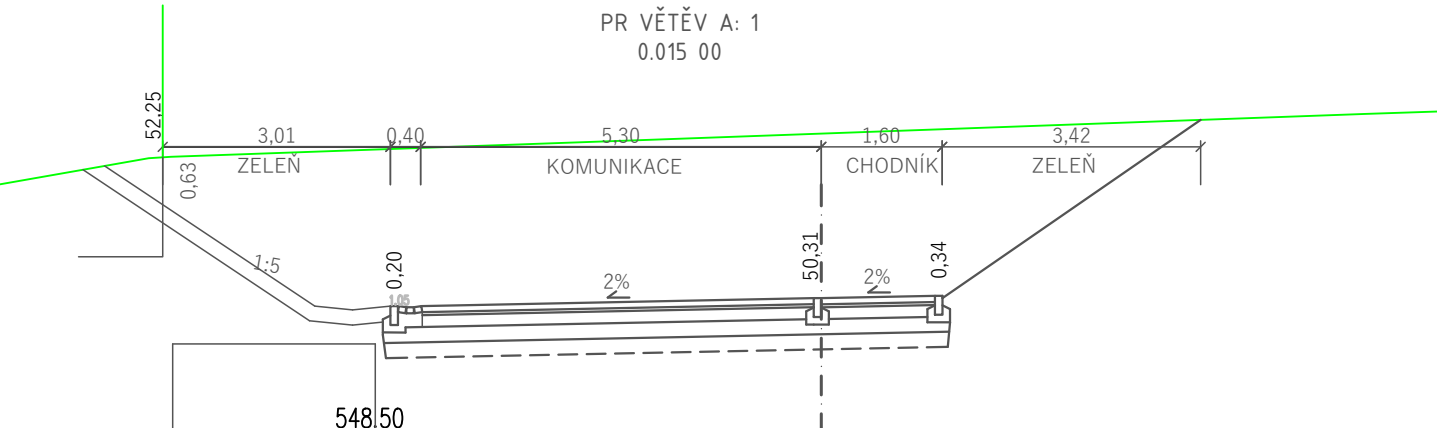

Název stavby:		ZÁKLADNÍ TECHNICKÁ VYBAVENOST PRO LOKALITU PISKAČŮV SAD	
Místo stavby:		k.ú. Olešnice na Moravě, lokalita Piskačův sad	
Generální projektant:		APOLO CZ s.r.o., Tyršova 155, 572 01 Polička	
Architekt:		Ing. arch. Karel Sráček	
Zodp. projektant:		Ing. Martin Kozáček	
HIP:		Ing. arch. Karel Sráček	
Číslo zakázky:		P2520	
Projektant člásti:		DI PROJEKT s.r.o., Chelčického 686, 533 51 Pardubice - Rosice	
Projektant:		Miroslav Bata, DiS.	
Kreslil:		Miroslav Bata, DiS.	
Zodp. projektant:		Lukáš Třasák, DiS.	
Číslo zakázky:		039/2020	
Datum:		02/2022	
Revize:		00	
Formát:		3x4	
Stupeň PD:		Dokumentace pro provádění stavby	
Objekt:		D.1.1. SO 101 KOMUNIKACE	
Obsah přílohy:		CHARAKTERISTICKÉ PŘÍČNÉ ŘEZY	
Autorizační razítko:		Město Olešnice na Moravě náměstí Míru 20 679 74 Olešnice	
Označení přílohy:		D.1.1.5	
Číslo parčí:		1.100	