


rozvaděč, IP min.40/20, zap.

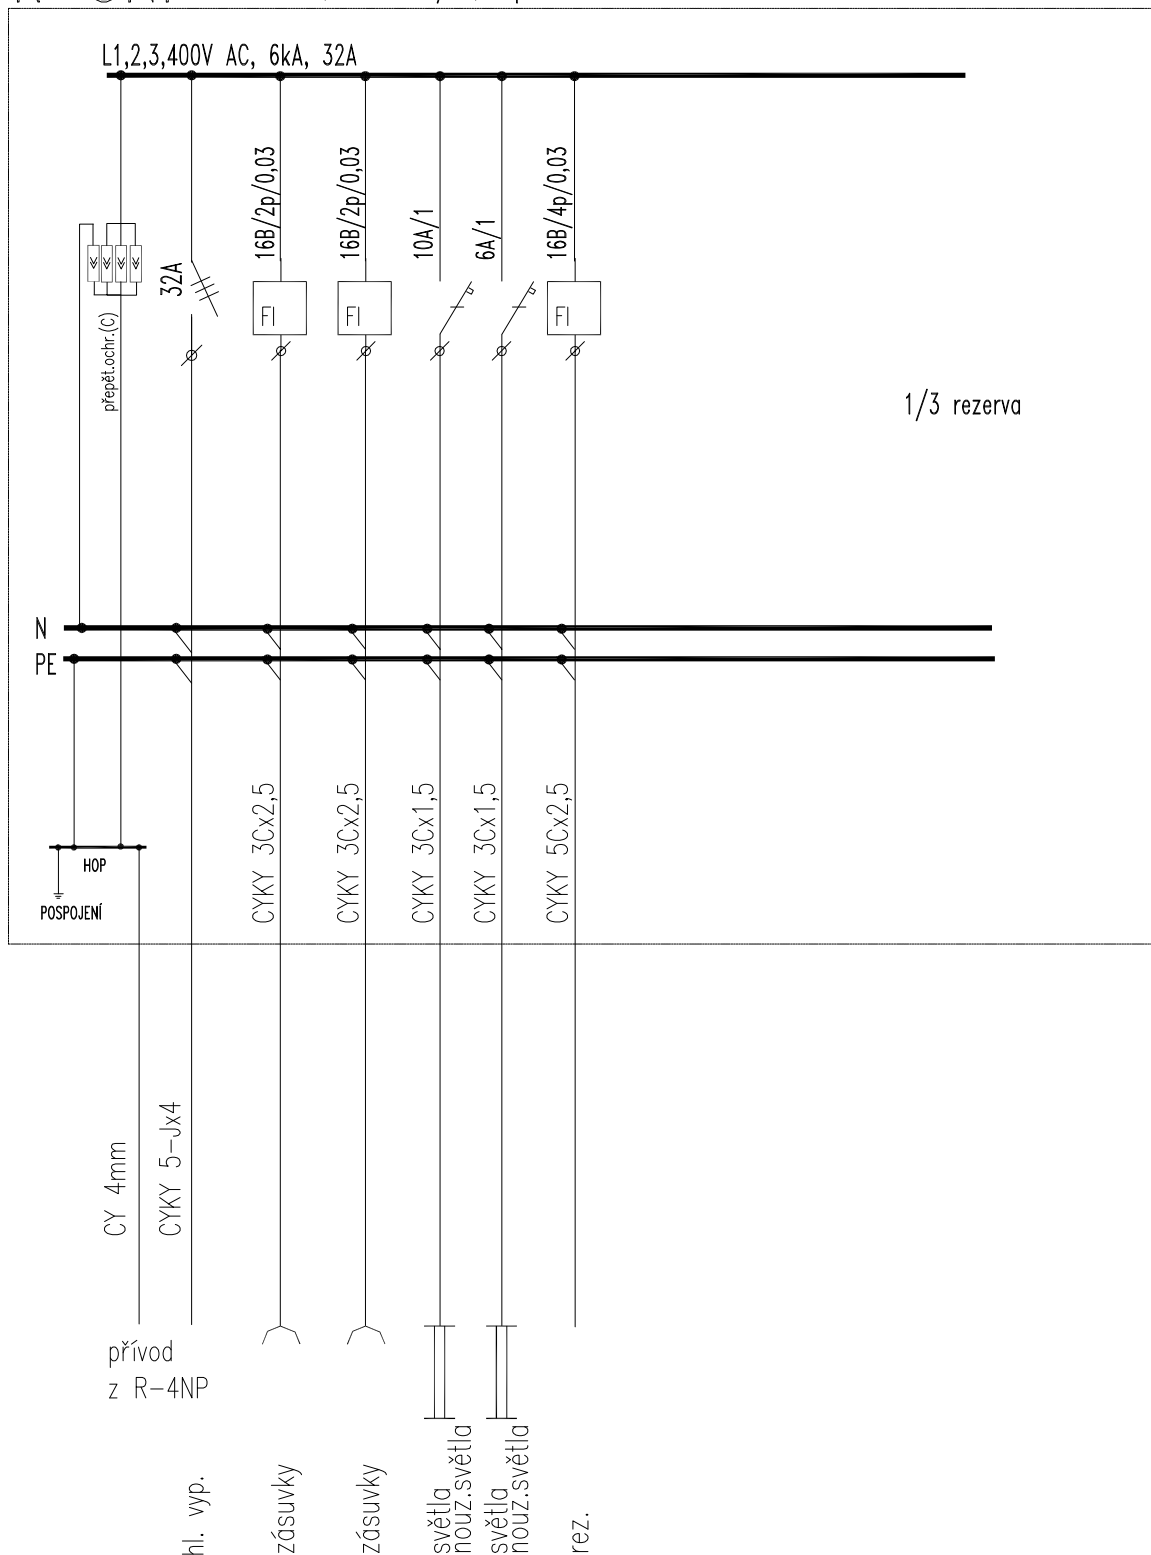

POZNÁMKA:

- Napěťová soustava: 3x230/400V AC, TN-C-S,
- Instal. příkon: 5kW
- Max. soudobý příkon: 3kW
- Ochrana dle ČSN 33 2000-4-41: automatickým odpojením od zdroje a doplňujícím pospojováním, doplňková ochrana: proudovými chrániči,
- Stavbu provádět dle projektu pro provedení stavby !!!

ELFY ELEKTROFIRMA Josef Šmejkal projekce: Jungmannova 209, 261 01 Příbram III tel.-fax: 318 627 335			Sadská 480 190 00 Praha		Investor: Obec Milín, 11.května 27, 262 31 Milín místo stavby: k.ú. Milín, parc.č. 235/1, 235/2, 235/4, 235/5			výkres č.: 7		č.paré:	
projektant: J. Bonk			název zakázky: ZÁKLADNÍ ŠKOLA MILÍN - STAVEBNÍ ÚPRAVY "Odborné učebny, bezbarierovost stavby " SO - 01 : ŠKOLA - elektročást			č.zakázky/evjid.č.: P-11/909					
ved. proj.: Ing. Sladkovský						datum: 2016/11					
kontroloval: Ing. Sladkovský						formát: 1A4					
stupeň: DVZ		změna: -		platnost výkresu: od: 2016-11-25		název výkresu: Rozvaděč - R-5NP			měřítko: -		