


R-skl. rozvaděč, IP min.43/20, zap.

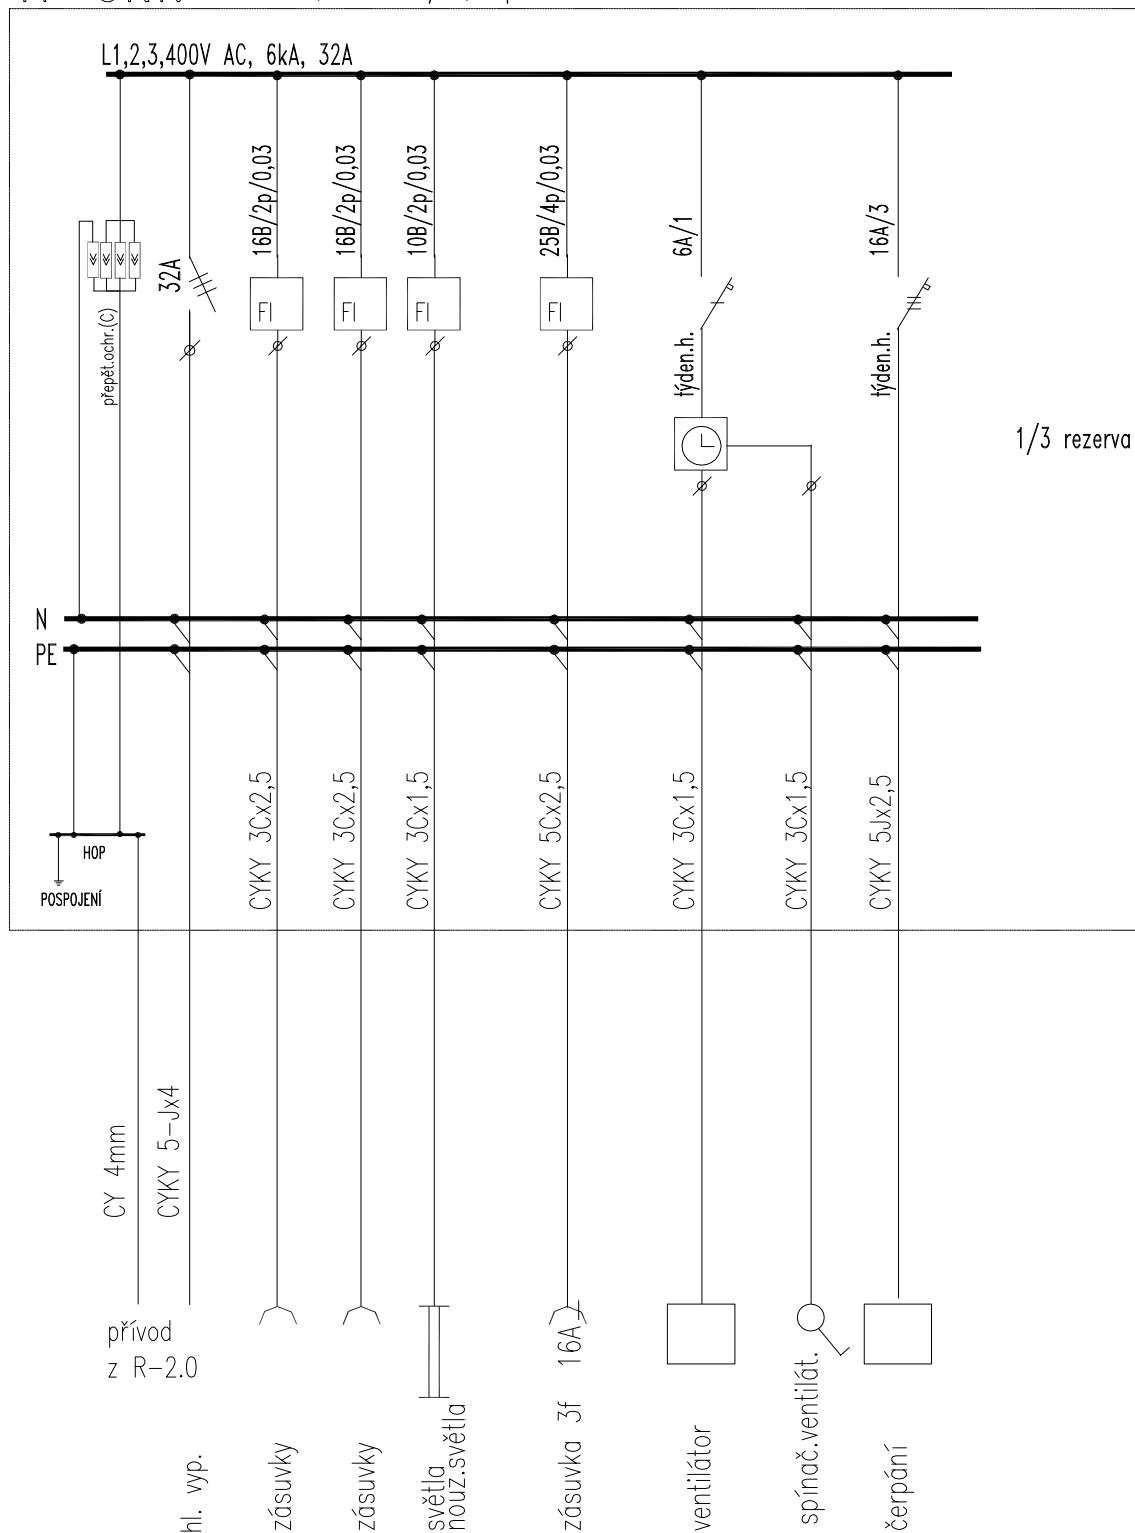

POZNÁMKA:

- Napěťová soustava: 3x230/400V AC, TN-C-S,
- Instal. příkon: 20kW
- Max. soudobý příkon: 20kW
- Ochrana dle ČSN 33 2000-4-41: automatickým odpojením od zdroje a doplňujícím pospojováním, doplňková ochrana: proudovými chrániči,
- Stavbu provádět dle projektu pro provedení stavby !!!

ELFYELEKTROFIRMAJosef Šmejkal projekce: Jungmannova 209, 261 01 Příbram III tel.–fax: 318 627 335			Sadská 480 190 00 Praha Investor: Obec Milín, 11.května 27, 262 31 Milín místo stavby: k.ú. Milín, parc.č. 235/1, 235/2, 235/4, 235/5		výkres č.: 8	č.paré:
projektant: J. Bonk		název zakázky: ZÁKLADNÍ ŠKOLA MILÍN - STAVEBNÍ ÚPRAVY "Odborné učebny, bezbarierovost stavby " SO - 01 : ŠKOLA - elektročást			č.zakázky/evjd.č.: P-11/909	
ved. proj.: Ing. Sladkovský					datum: 2016/11	
kontroloval: Ing. Sladkovský					formát: A2/4A4	
stupeň: DVZ	změna: –	platnost výkresu od: 2016–11–25	název výkresu: Rozvaděč - R-skl.		měřítko: –	