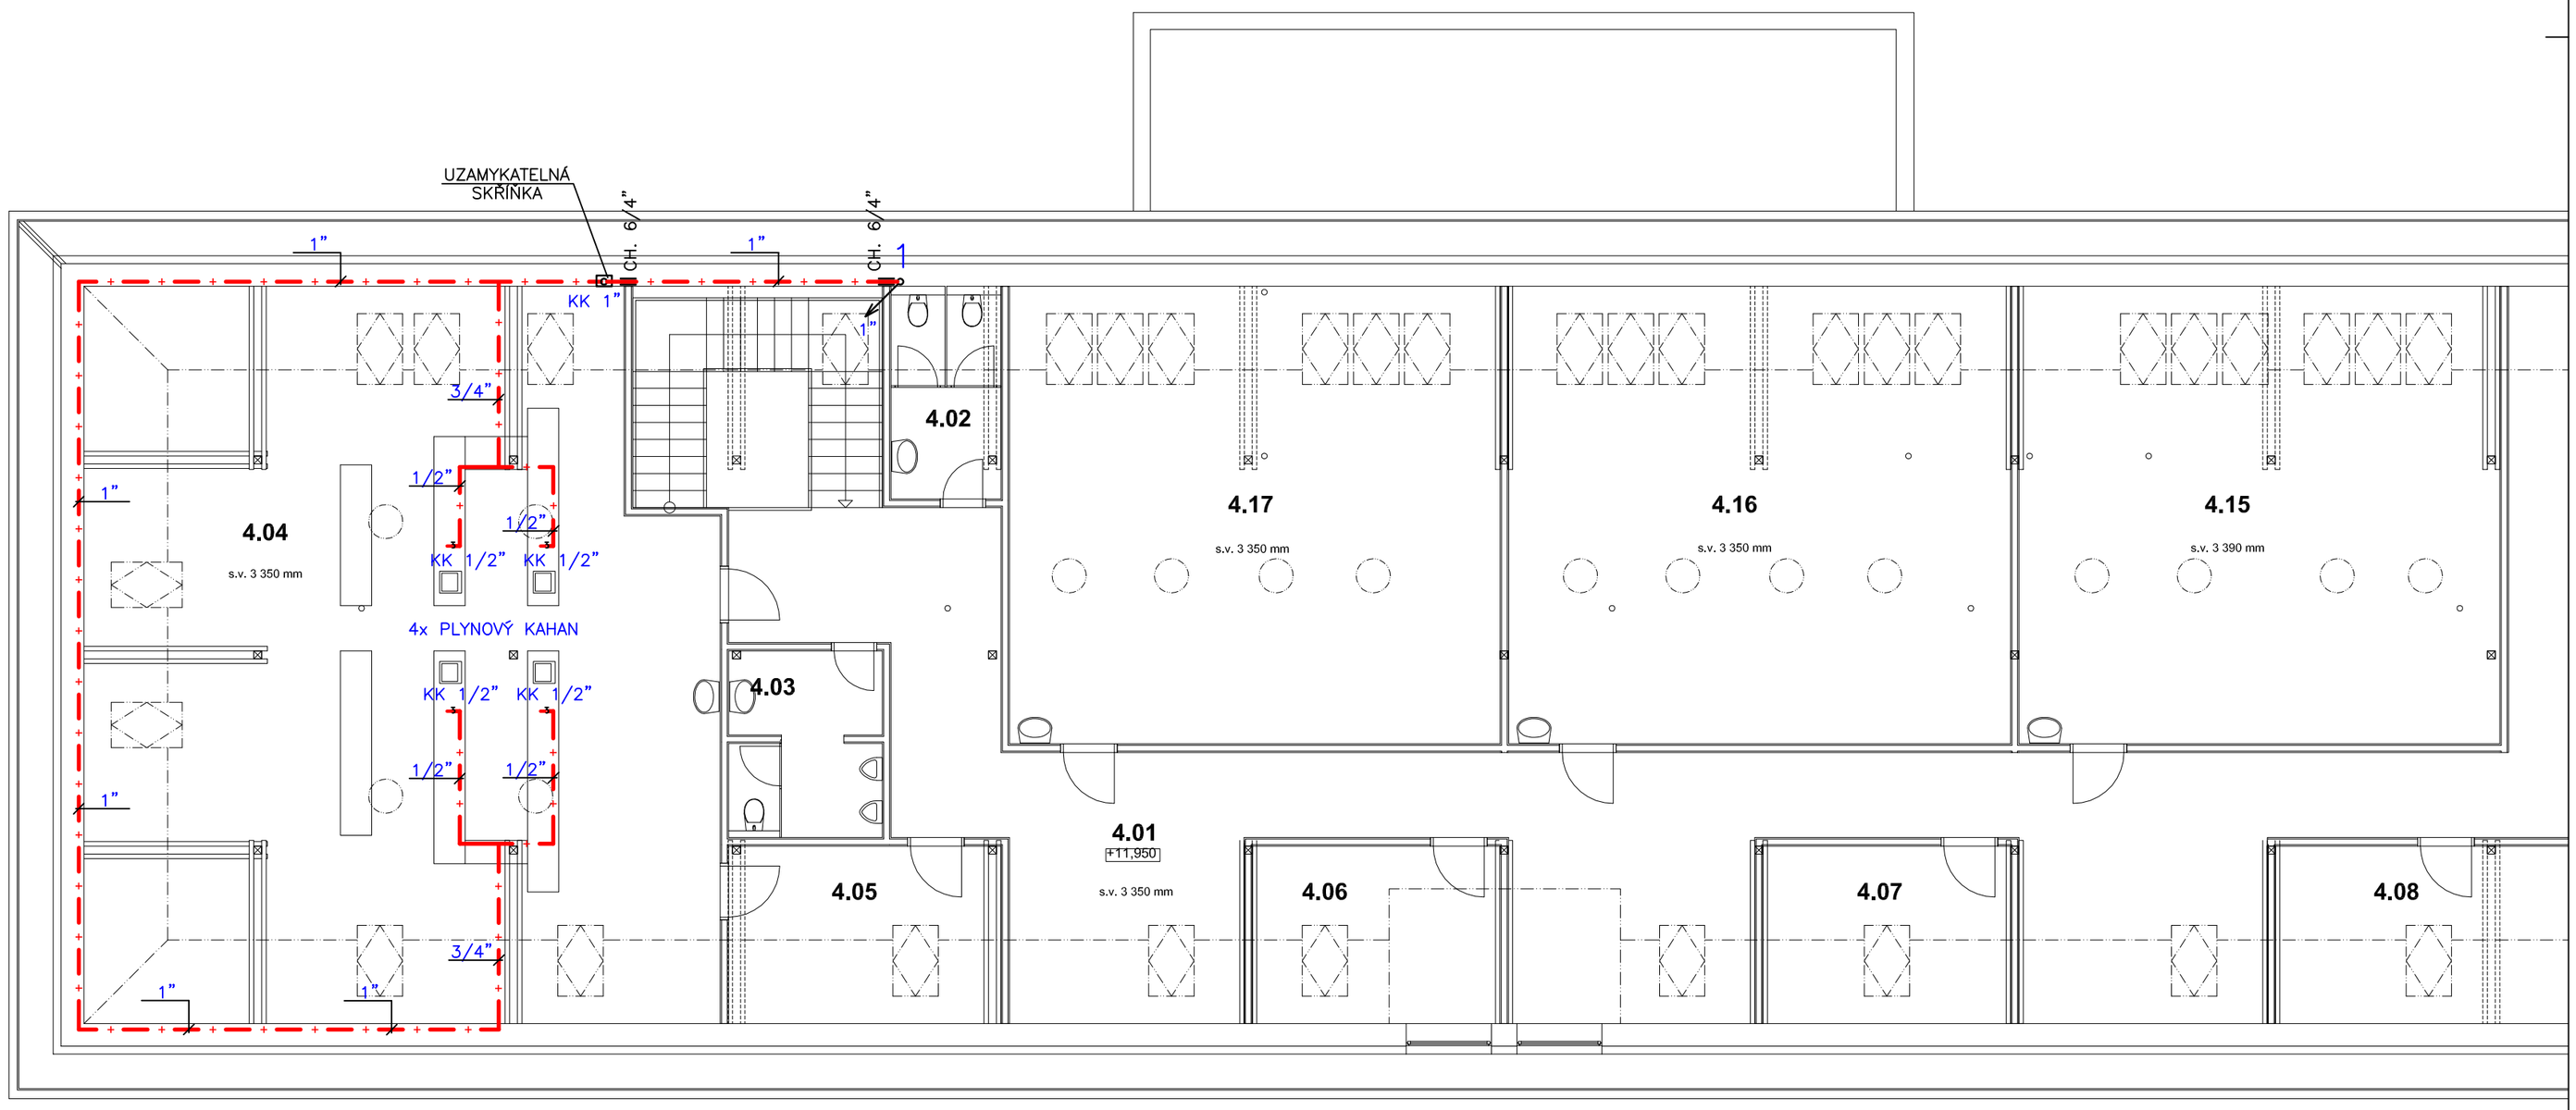

Investor: Obec Milín, 11.května 27, 262 31 Milín			Karel Sladký projekční a montážní kancelář Příbram I/136 IČ: 113 01 601 Tel.: 318 627 468 Fax: 318 637 939
Základní škola Milín - Stavební úpravy Odborné učebny, bezbariérovost stavby k.ú. Milín, parc.č. 235/1, 235/2, 235/4, 235/5 **SO-01 : ŠKOLA** **D.1.4. PLYNOVOD** **4.NP**			
Projektant: Ševr, Ing. Burianová, Ševr			**Zak. číslo:** 119/2016
Ved. projektant: Karel Sladký			**Stupeň:** DVZ
Měř.: 1:100	**Formát A4**	**Datum:** XI/2016	**Číslo výkresu:** 2