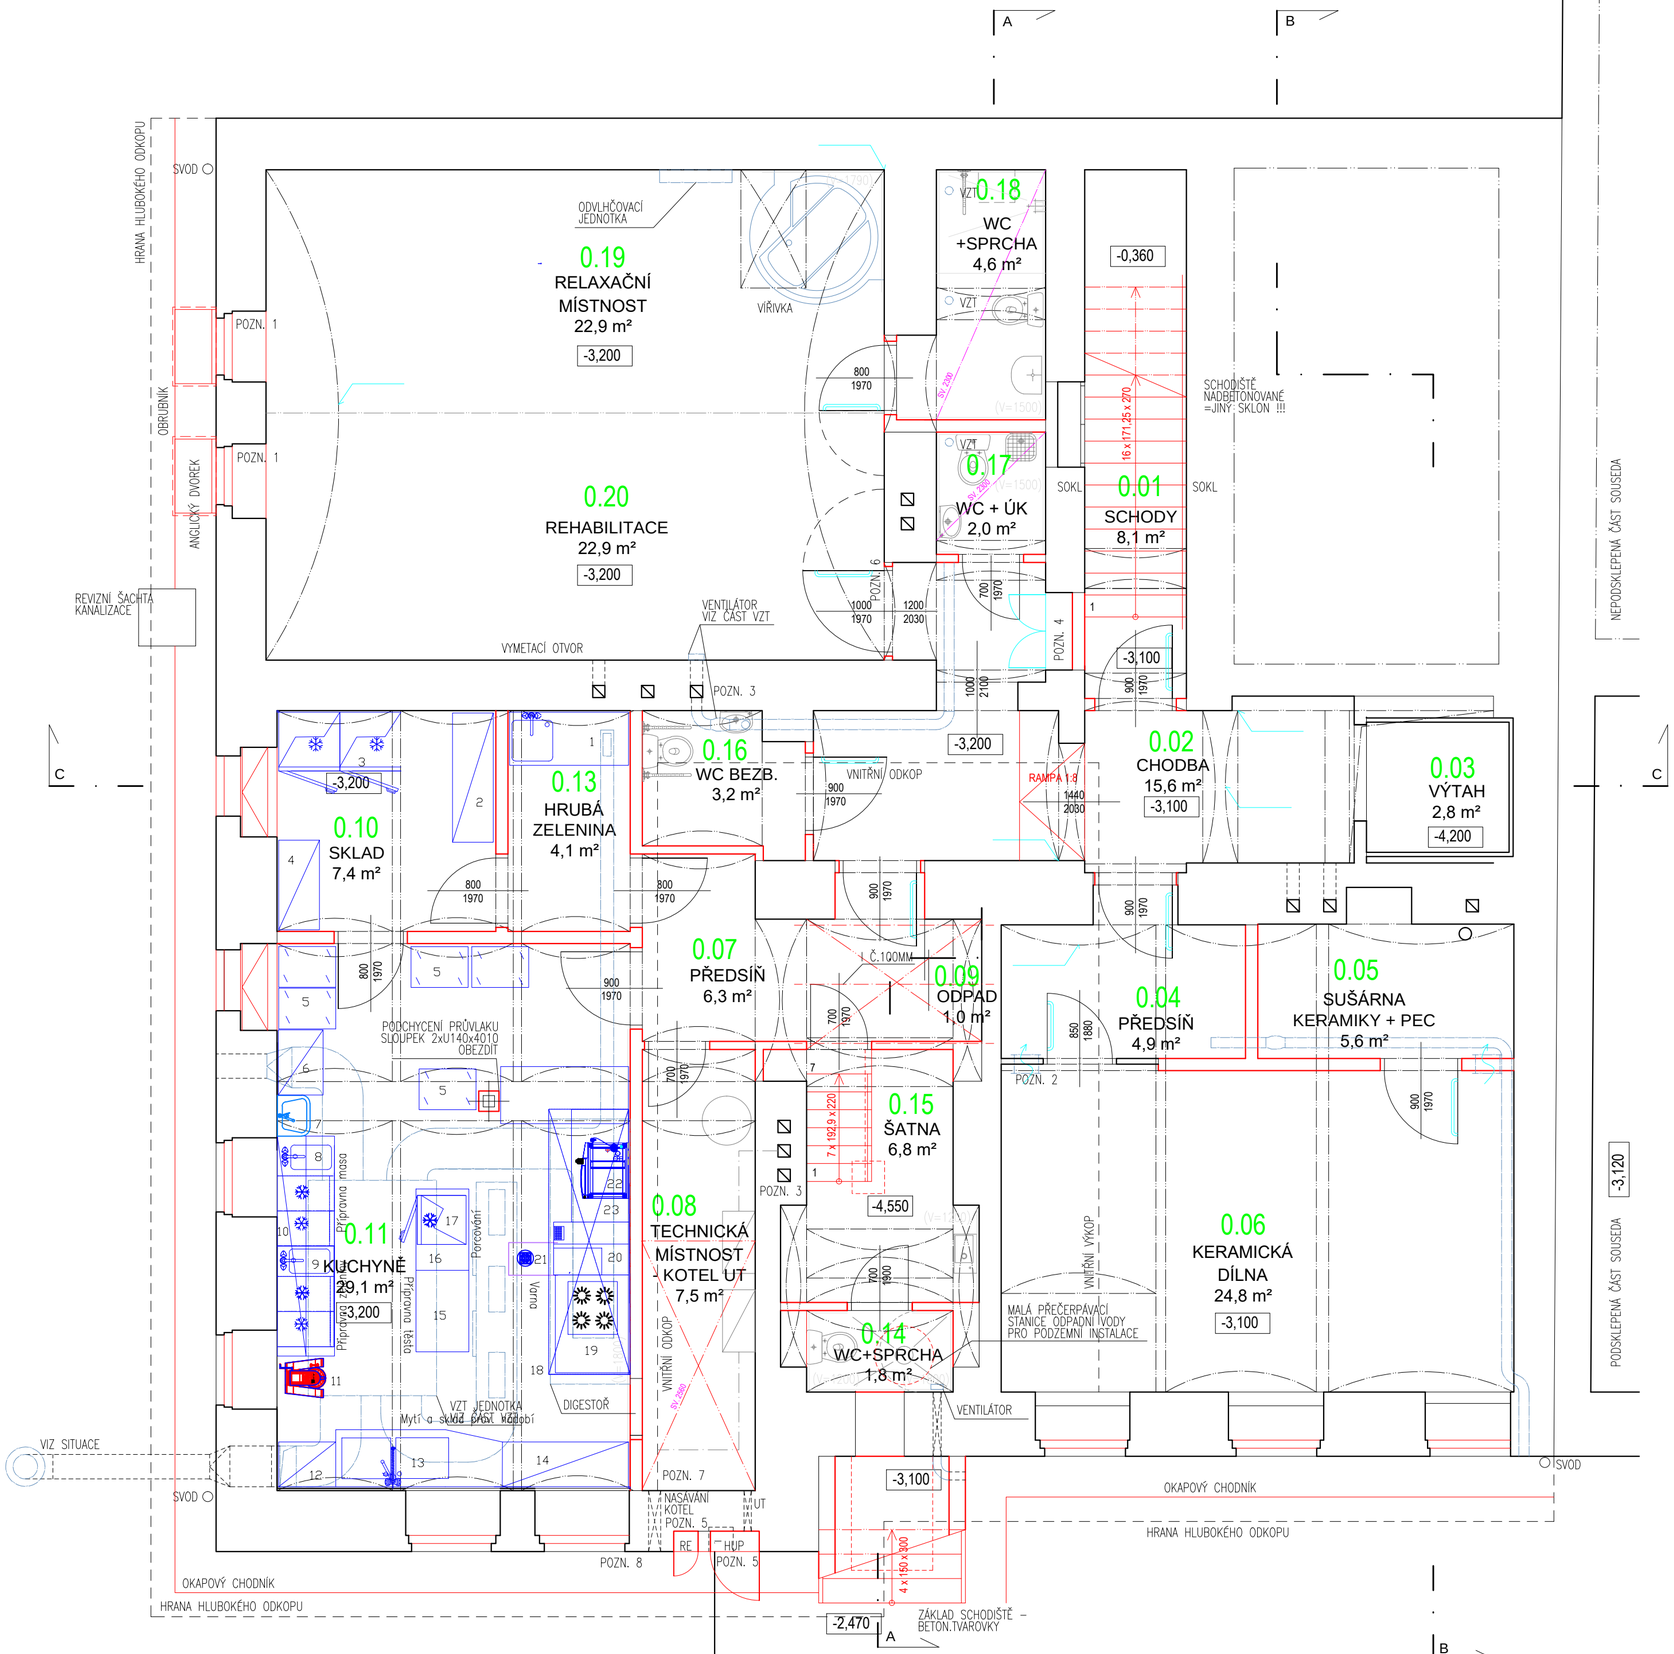

POZNÁMKY VE VÝKRESU:

1. ANGLICKÝ DVOREK 800x800x500 VIZ OSTATNÍ VÝROBKY.
2. PROSKLENOU STĚNU REPASOVAT A OSADIT V 1.PP DO M.Č. 0.06 KERAMICKÁ DÍLNA
3. KOMÍNOVÉ PRŮDUCHY ZACHOVAT – VYUŽITY PRO ODVĚTRÁNÍ VIZ ČÁST VZT.
4. NIKA NA ŘÍDÍCÍ JEDNOTKU ELEKTROOSMÓZY VIZ PROJEKT SANACE.
5. PŮVODNÍ NIKY HUP A RE ZAZDÍT A ZAOMÍTAT OMÍTKOU Z UMĚLÉHO KAMENE V TOTOŽNÉ BAREVNOSTI SOKLU
6. ATYPICKÝ TRUHLÁŘSKÝ VÝROBEK V M. 020 V KLENUTÉM OTVORU (PODCHODNÁ VÝŠKA OTVORU CCA 1700–1970) NUTNO DOMĚŘIT NA STAVBĚ!
7. STROP NAD 1.PP BUDE VYBUDOVÁN NOVÝ Z VSŽ PLECHŮ ZALITÝCH BETONEM + SDK PODHLED VIZ STATIKA A PBŘ.
8. NASÁVÁNÍ PRO KOTLE UT VIZ PROJEKT UT

LEGENDA TECHNOLOGIÍ

OZN.	POPIS ZAŘÍZENÍ	OZN.	POPIS ZAŘÍZENÍ
1	Pracovní stůl s dřezem a zás.pod PD	13	Mycí stůl, 2 vany, police, tlaková sprcha
2	Skladový regál	14	Regál na provozní nádobí
3	Chladící skříně	15	Stůl se dvěma policemi
4	Skladový regál	16	Stůl nad chladničku, zás. blok
5	Vozíky pro manipulaci s jídlonosiči	17	Podst.chladnička na hotové pokrmy
6	Uzavřený regál na jídlonosiče	18	Digestoř nástěnná
7	Umyvadlo	19	Sporák indukční s odkl. plochou
8	Chladící stůl s dřezem, 4 chl.zásuvky	20	Multifunkční pánev, tlaková, 20 l, el. ovl.
9	Chladící stůl s dřezem, 4 chl.zásuvky	21	Podlahová vpusť s roštem, nerez
10	Stolový nádstavec dvoupatrový	22	Konvektomat 623 na konzole
11	Univerzální robot 22 litrů	23	Stůl se vsuny na GN s policí
12	Regál na příslušenství robotu	24	Výdejní stůl se dvěma policemi.

LEGENDA MÍSTNOSTÍ

ČÍSLO MÍST.	ÚČEL	VÝMĚRA m2	PODLAHA		STĚNA	STROP	POZNÁMKA
0.01	SCHODY	8,1	TERACO	P5	OMÍTKA VC ŠTUKOVÁ	OMÍTKA ŠTUKOVÁ	NADBETONOVÁNÍ
0.02	CHODBA	15,6	TERACOVÁ DLAŽBA	P3	OMÍTKA VC ŠTUKOVÁ	OMÍTKA ŠTUKOVÁ	–
0.03	VÝTAH	2,8	BETON. MAZANINA	–	–	–	–
0.04	PŘEDSÍŇ	4,9	MARMOLEUM	P1	OMÍTKA VC ŠTUKOVÁ	OMÍTKA ŠTUKOVÁ	–
0.05	SUŠÁRNA KERAMIKY +PEC	5,6	MARMOLEUM	P1	OMÍTKA VC ŠTUKOVÁ	OMÍTKA ŠTUKOVÁ	–
0.06	KERAMICKÁ DÍLNA	24,8	MARMOLEUM	P1	OMÍTKA VC ŠTUKOVÁ	OMÍTKA ŠTUKOVÁ	–
0.07	PŘEDSÍŇ	6,3	TERACOVÁ DLAŽBA	P3,P4	OMÍTKA VC ŠTUKOVÁ	OMÍTKA ŠTUKOVÁ	–
0.08	TECH. MÍSTNOST	5,4	TERACOVÁ DLAŽBA	P3	OM.VC ŠTUK., BĚLNINA	OM.ŠTUK.+SDK PODHLED (NOVÝ STROP)	
0.09	ODPAD	1,0	TERACOVÁ DLAŽBA	P4	OMÍTKA VC ŠTUKOVÁ	OMÍTKA ŠTUKOVÁ	–
0.10	SKLAD	11,8	KERAMICKÁ DLAŽBA	P2	OM.VC ŠTUK., BĚLNINA	OMÍTKA ŠTUKOVÁ	–
0.11	KUCHYNĚ	29,1	KERAMICKÁ DLAŽBA	P2	OM.VC ŠTUK., BĚLNINA	OMÍTKA ŠTUKOVÁ	–
0.12	NEOBSAZENO						
0.13	HRUBÁ ZELENINA	4,1	KERAMICKÁ DLAŽBA	P2	OM.VC ŠTUK., BĚLNINA	OMÍTKA ŠTUKOVÁ	–
0.14	WC + SPRCHA	1,8	KERAMICKÁ DLAŽBA	P2	OM.VC ŠTUK., BĚLNINA	OMÍTKA ŠTUKOVÁ	–
0.15	ŠATNA	6,8	KERAMICKÁ DLAŽBA	P2	OM.VC ŠTUK., BĚLNINA	OMÍTKA ŠTUKOVÁ	–
0.16	WC BEZBAR.	3,2	KERAMICKÁ DLAŽBA	P2	OM.VC ŠTUK., BĚLNINA	OMÍTKA ŠTUKOVÁ	–
0.17	WC + ÚKLID	2,0	KERAMICKÁ DLAŽBA	P2	OM.VC ŠTUK., BĚLNINA	SDK PODHLED	–
0.18	WC + SPRCHA	4,6	KERAMICKÁ DLAŽBA	P2	OM.VC ŠTUK., BĚLNINA	SDK PODHLED	
0.19	RELAXAČNÍ MÍSTNOST	23,0	MARMOLEUM	P1	OM.VC ŠTUK., BĚLNINA	OMÍTKA ŠTUKOVÁ	
0.20	REHABILITACE	23,0	MARMOLEUM	P1	OMÍTKA VC ŠTUKOVÁ	OMÍTKA ŠTUKOVÁ	
0.21	VENKOVNÍ SCHODY	23,0	TERACO PEMRLOVANÉ	P5			
	UŽITNÁ PLOCHA PODLAŽÍ	217,0					

POZNÁMKY OBECNÉ

VÝKRESOVÁ DOKUMENTACE ODPOVÍDÁ DOSTUPNÝM PODKLADŮM A PROVEDENÝM MĚŘENÍM. VEŠKERÉ ODCHYLKY OD TÉTO DOKUMENTACE, KTERÉ BUDOU ZJIŠTĚNY BĚHEM STAVBY, BUDOU NEPRODLENĚ ŘEŠENY VE SPOLUPRÁCI S PROJEKTANTEM.
VEŠKERÉ TRUHLÁRSKÉ, ZÁMEČNICKÉ A KLEMPÍŘSKÉ VÝROBKY BUDOU PROVEDENY AŽ PO ZAMĚŘENÍ STAVEBNÍCH KONSTRUKCÍ, KE KTERÝM BUDOU KOTVENY.
PŘED ZAHÁJENÍM VÝROBY PROBĚHNE VSTUPNÍ KONZULTACE S ARCHITEKTEM, NÁSLEDNĚ BUDOU PROVÁDĚNY VZORKY VÝROBKŮ A DETAILŮ, KTERÉ BUDOU PŘEDKLÁDÁNY ARCHITEKTOVI K ODSOUHLASENÍ.
PŘED FINÁLNÍ VÝROBOU JE NUTNÉ OVĚŘIT ROZMĚRY SOUVISEJÍCÍCH KONSTRUKCÍ.
ČISTÝ STAVEBNÍ OTVOR PRO DVEŘE BUDE + 50MM OD ZÁRUBNĚ.
STĚNY SOCIÁL. ZAŘÍZENÍ MUSÍ UMOŽNIT KOTVENÍ OPĚRNÝCH MADEL S NOSNOSTÍ MIN. 150 KG, MADLA BUDOU KOTVENA MIN. VE 3 BODECH NA 1 M2.
VEŠKERÝM ÚPRAVÁM ZASAHUJÍCÍM DO STÁVAJÍCÍHO PROVOZU DENNÍHO STACIONÁŘE PŘÍP. CHRÁNĚNÉHO BYDLENÍ MUSÍ PŘEDCHÁZET INSTALACE PROVIZORNÍCH STĚN Z SDK, KTERÉ ZAMEZÍ PRONIKÁNÍ HLUKU A PRACHU DO VYUŽÍVANÝCH PROSTOR.

LEGENDA MATERIÁLU

- STÁVAJÍCÍ ZDIVO Z CPP
- KERAM. ZDIVO
- KERAM. PŘÍČKY
- SÁDROKARTON - OCEL. KCE JEDNODUŠE OPLÁŠŤĚNÁ
- SÁDROKARTON - OCEL. KCE ZHUŠŤĚNÁ (PO 320MM) DVOJITĚ OPLÁŠŤĚNÁ

PROJEKTANT	MONOBLOK, DURĎÁKOVA 49, BRNO 61300, T +420 777 931 900, www.monoblok.cz ING.ARCH. B.JENČKOVÁ, ING.ARCH. T.JENČEK, ING.ARCH. K.HORÁKOVÁ		
INVESTOR	RUKA PRO ŽIVOT O.P.S., RAJMONOVA 1199/4, 182 00 PRAHA 8 - KOBYLISY	DATUM	ČERVEN 2016
BOŽETĚCHOVA 15, K.Ú. KRÁLOVO POLE, Č.PARC. 555, 556		STUPEŇ	
DOMOV PRO OSOBY SE ZDRAVOTNÍM POSTIŽENÍM A DOSTAVBA DENNÍHO STACIONÁŘE PRO SPOLUOBČANY S MENT. A KOMB. POSTIŽENÍM - 2. ETAPA			ZMĚNA STAVBY PŘED DOKONČENÍM
VÝKRES		MĚŘÍTKO	1 : 50
PŮDORYS 1.PP - NÁVRH		ČÍSLO VÝKRESU	16