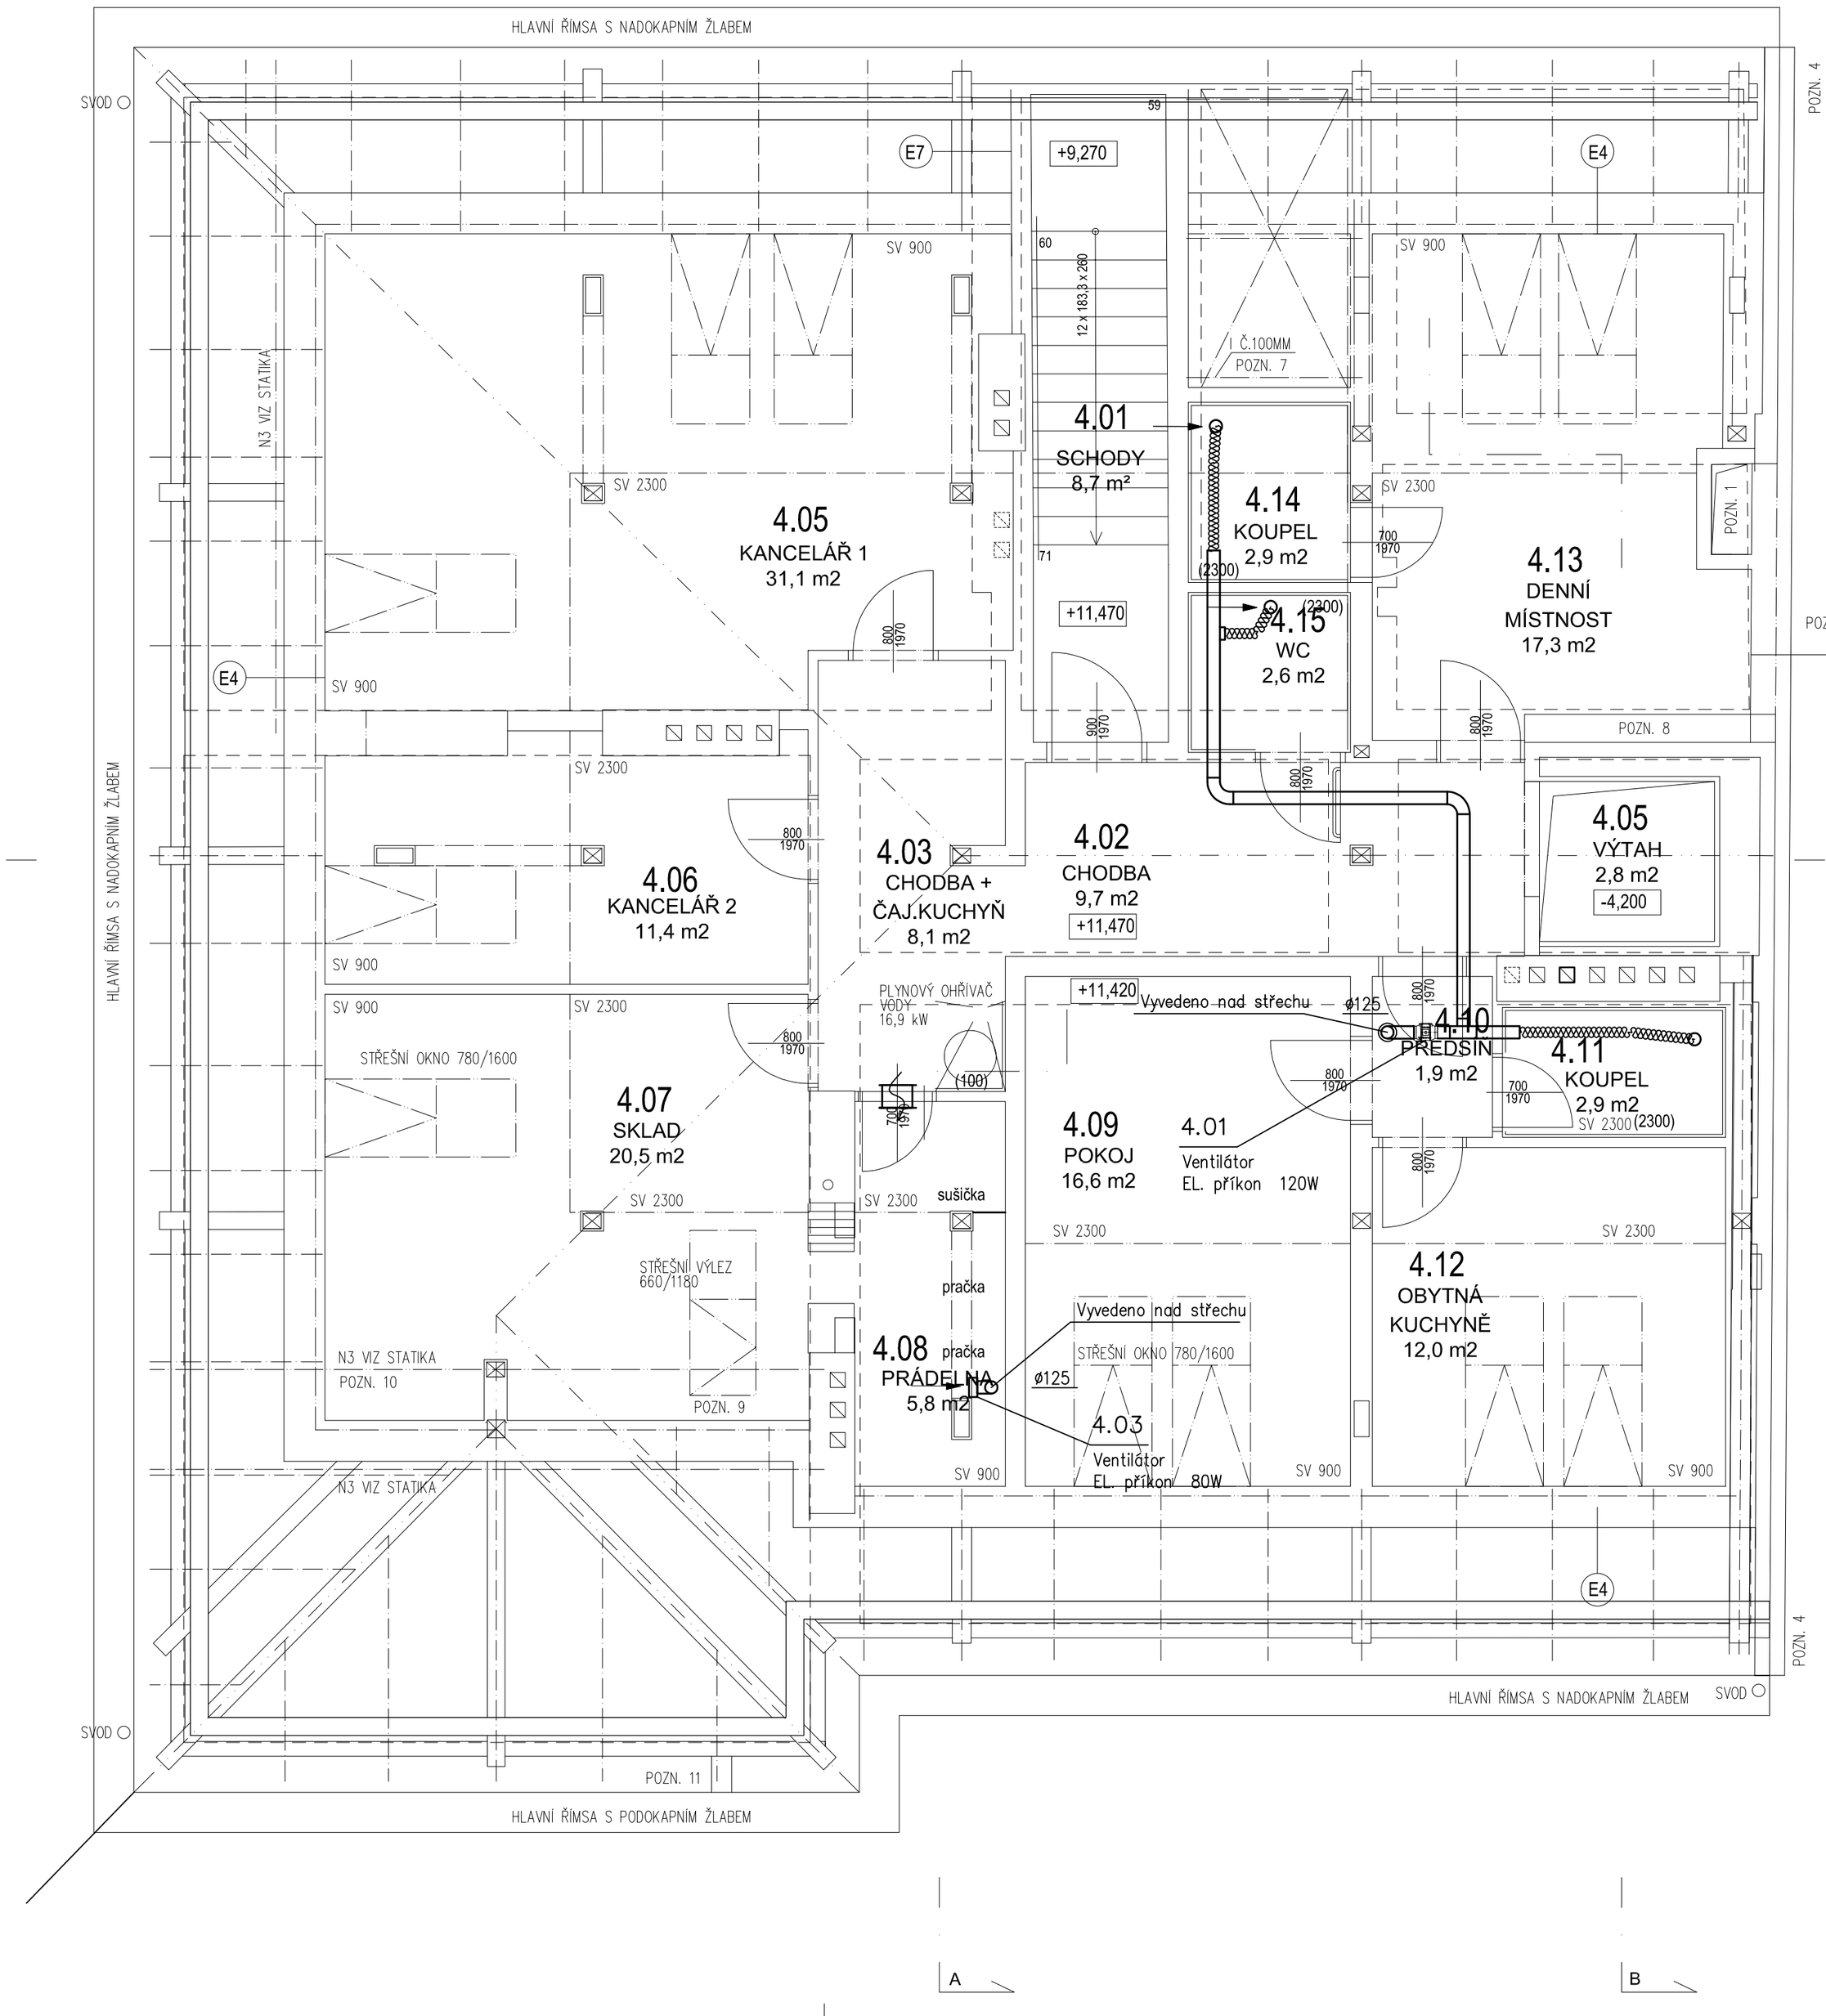

LEGENDA MÍSTNOSTÍ

ČÍSLO MÍST.	ÚČEL	VÝMĚRA m2
4.01	SCHODY	8,7
4.02	CHODBA	9,7
4.03	CHODBA + ČAJ.KUCHYŇKA	8,1
4.04	VÝTAH	2,8
4.05	KANCELÁŘ 1	31,1
4.06	KANCELÁŘ 2	11,4
4.07	SKLAD	20,5
4.08	PRÁDELNA	5,8
4.09	POKOJ	16,6
4.10	PŘEDSÍŇ	1,9
4.11	KOUPEL	2,9
4.12	OBYTNÁ KUCHYNĚ	12,0
4.13	DENNÍ MÍSTNOST	17,3
4.14	KOUPEL	2,9
4.15	WC PERS.	2,6
	UŽITNÁ PLOCHA PODLAŽÍ	154,8

PROJEKTANT	MONOBLOK, DURĎÁKOVA 49, BRNO 61300, T +420 777 931 900, www.monoblok.cz JIŘÍ HÁJEK
INVESTOR	RUKA PRO ŽIVOT O.P.S., RAJMONOVA 1199/4, 182 00 PRAHA 8 - KOBYLISY
DATUM	ČERVENEC 2016
BOŽETĚCHOVA 15, K.Ú. KRÁLOVO POLE, Č.PARC. 555, 556 DOMOV PRO OSOBY SE ZDRAVOTNÍM POSTIŽENÍM A DOSTAVBA DENNÍHO STACIONÁŘE PRO SPOLUOBČANY S MENT. A KOMB. POSTIŽENÍM - 2. ETAPA	STUPEŇ ZMĚNA STAVBY PŘED DOKONČENÍM
VÝKRES PŮDORYS 4.NP - NÁVRH VZDUCHOTECHNIKA	MĚŘÍTKO 1 : 50 ČÍSLO VÝKRESU V03 PROFESE VZT