







pohled od haly 3 na halu 2:

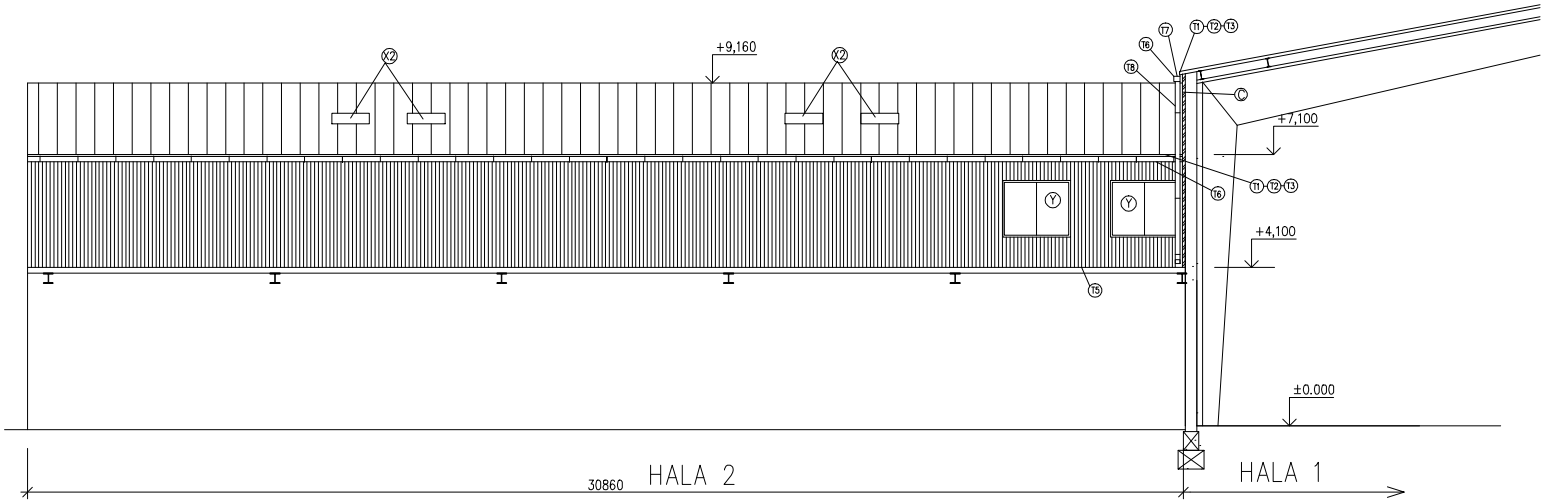

-  ZATEPLIT S PŘEDSAZENÝM OBKL.OPAKNÍM SKLEM
-  TOČENÁ OMÍTKA
-  TOČENÁ OMÍTKA
-  STĚNOVÉ PUR-PANELY
-  STŘEŠNÍ PUR-PANELY

zodpov.proj.:	ing Schneider IČO: 11531428	PROJEKČNÍ KANCELÁŘ ing Schneider Velká Bystřice Loučná 128	
kreslil:	ing Schneider		
stavební úřad:	Rychnov nad Kněžnou		
investor:	SEKO TOOL,s.r.o.Strojnická 633 Rychnov n.K.		
název proj.:		formát	2A4
stav.úpravy stáv.objektu s příst.a nást.		datum	03/2019
SEKO TOOL Rychnov n.Kn.p.č.194,838/5		stupeň	PDpPS
ozn.výkr.:		měř.:	č.výkr.:
pohled JV,SZ		1:200	16.