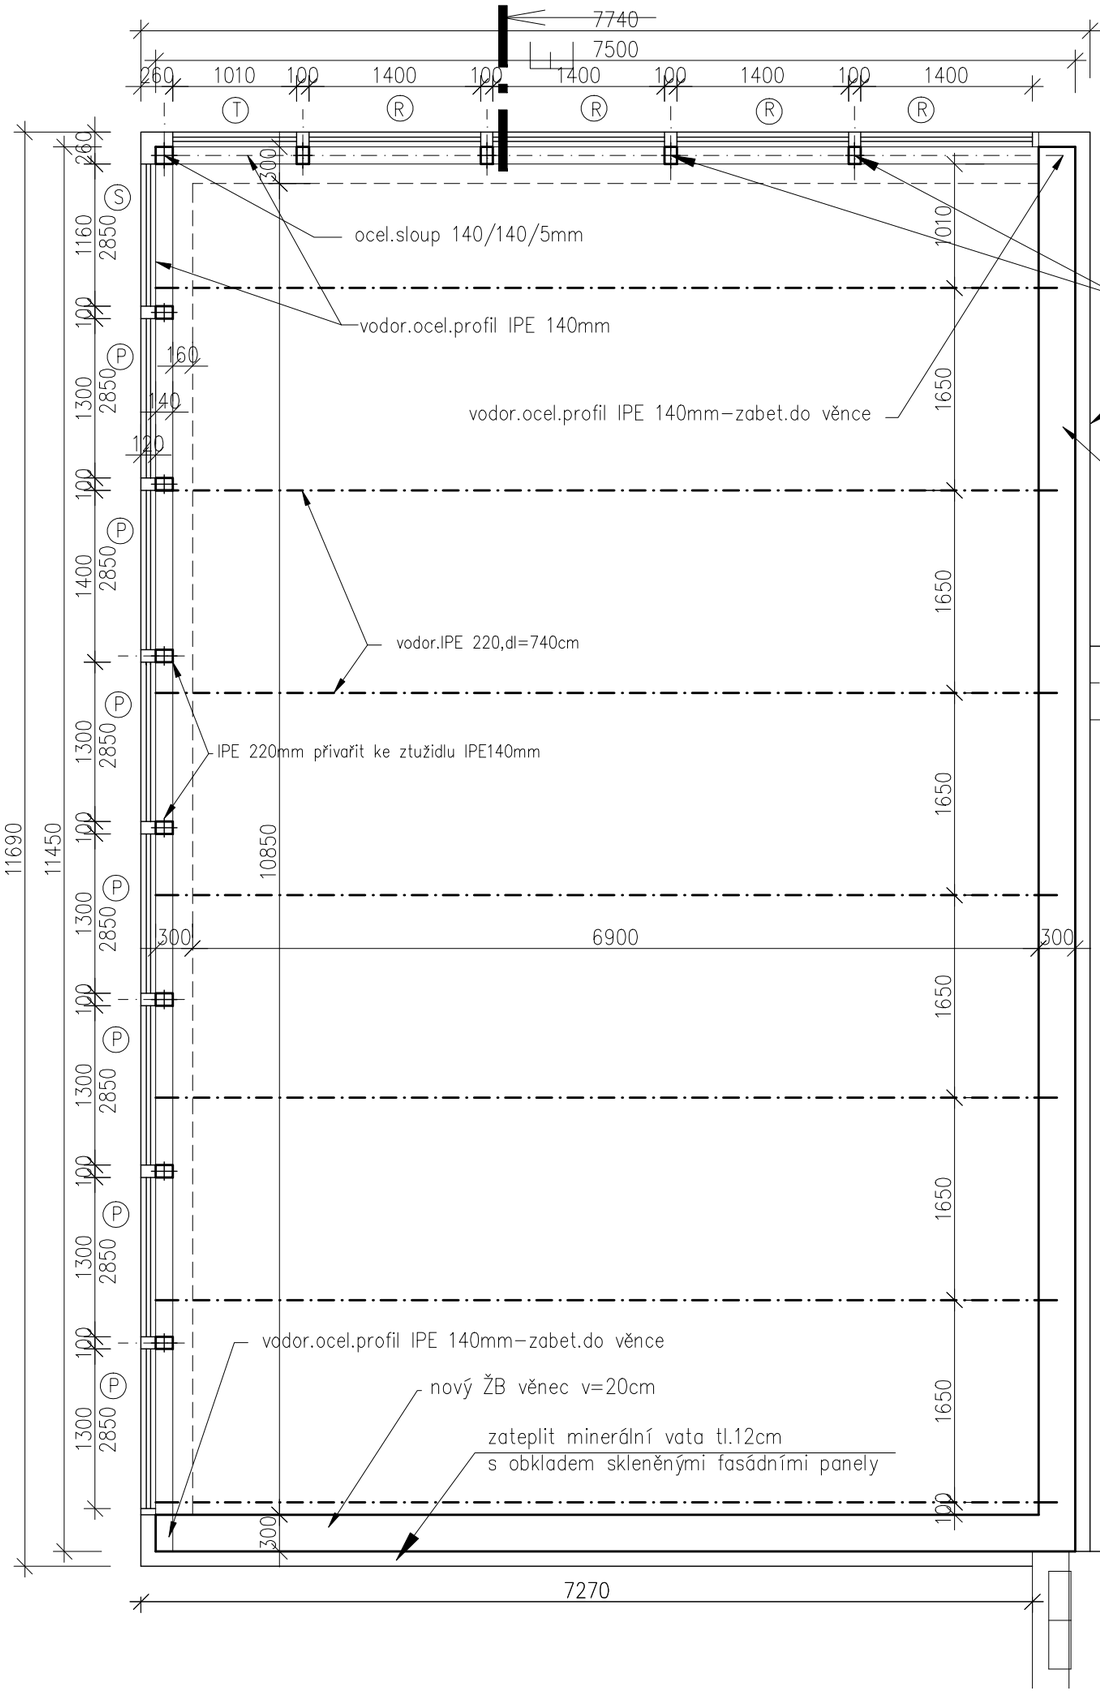

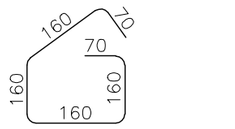

nový ŽB věnec:

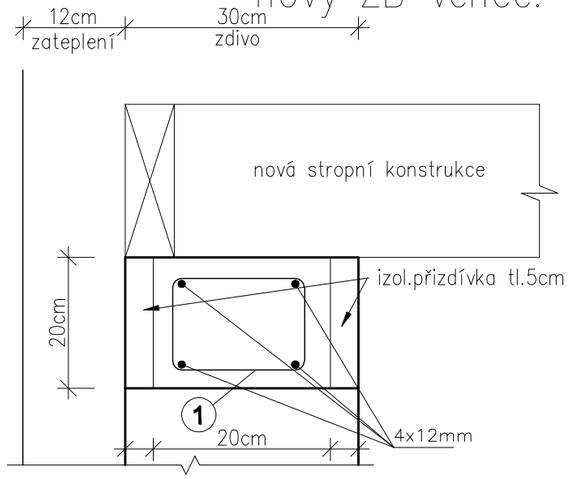

pata ocel.sloupu ve 3.NP:

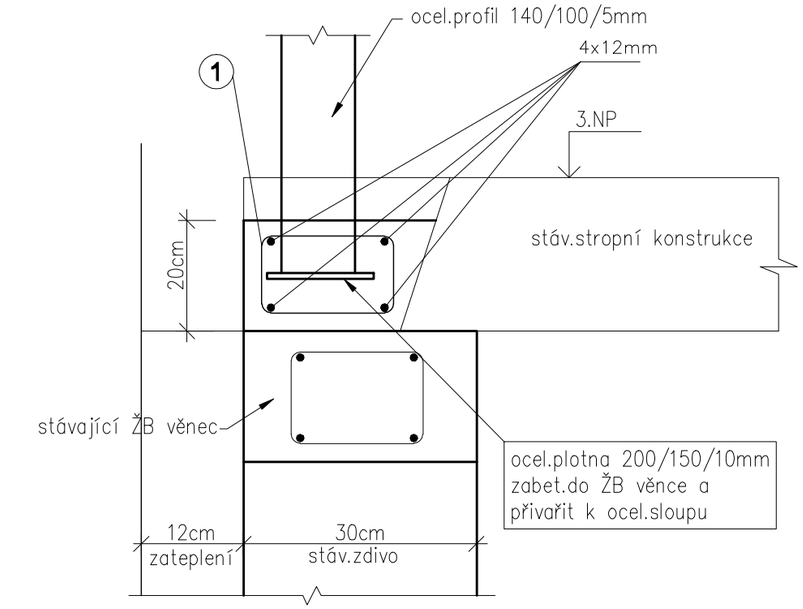

zodpov.proj.:	ing Schneider IČO: 11531428	PROJEKČNÍ KANCELÁŘ ing Schneider Velká Bystřice Loučná 128	
kreslil:	ing Schneider		
stavební úřad:	Rychnov nad Kněžnou		
investor:	SEKO TOOL,s.r.o.Strojnická 633 Rychnov n.K.		
název proj.: stav.úpravy stáv.objektu s příst.a nást. SEKO TOOL Rychnov n.Kn.p.č.194,838/5		formát	2A4
		datum	03/2019
		stupeň	
ozn.výkr.: strop nad 3.NP		měř.: 1:50	č.výkr.: 12.