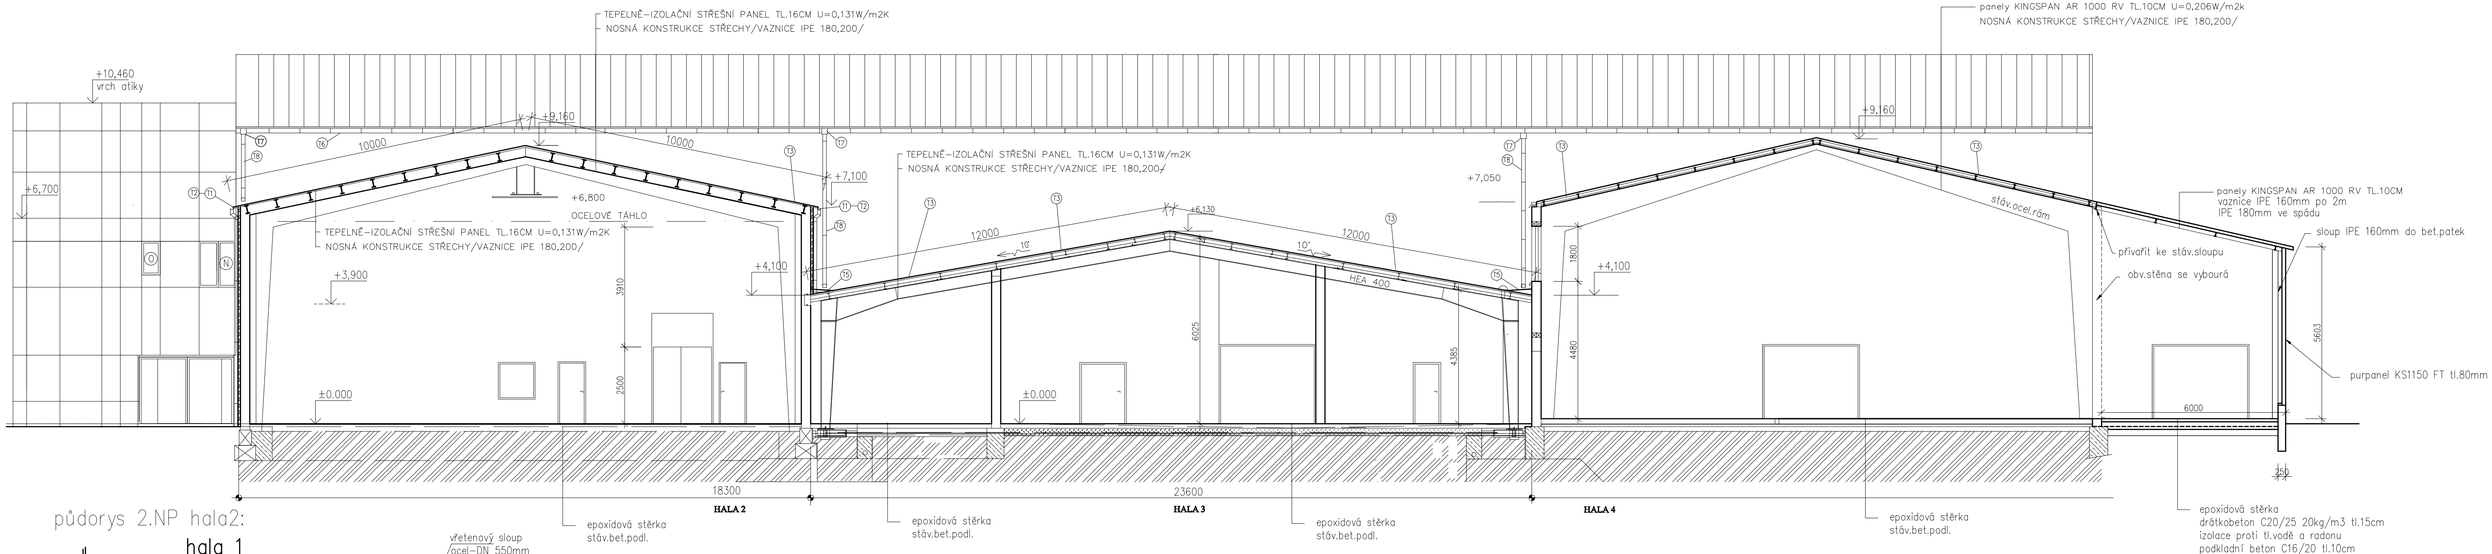

půdorys 2.NP hala2:

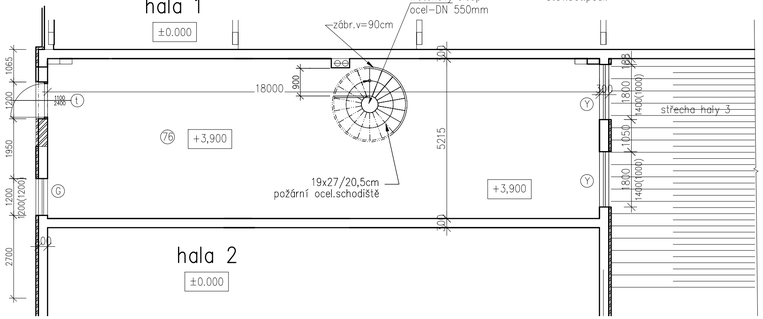

zodpov.proj.:	ing Schneider IČO: 11531428	PROJEKČNÍ KANCELÁŘ ing Schneider Velká Bystřice Loučná 128	
kresli:	ing Schneider		
stavební úřad:	Rychnov nad Kněžnou		
investor:	SEKO TOOL,s.r.o.Strojnická 633 Rychnov n.K.		
název proj.: stav.úpravy stáv.objektu s příst.a nást. SEKO TOOL Rychnov n.Kn.p.č.194,838/5		formát	4A4
		datum	03/2019
		stupeň	PDpPS
ozn.výkr.: řez A–A–nový stav		měř.: 1:100	č.výkr.: 7.