



pohled od SZ:

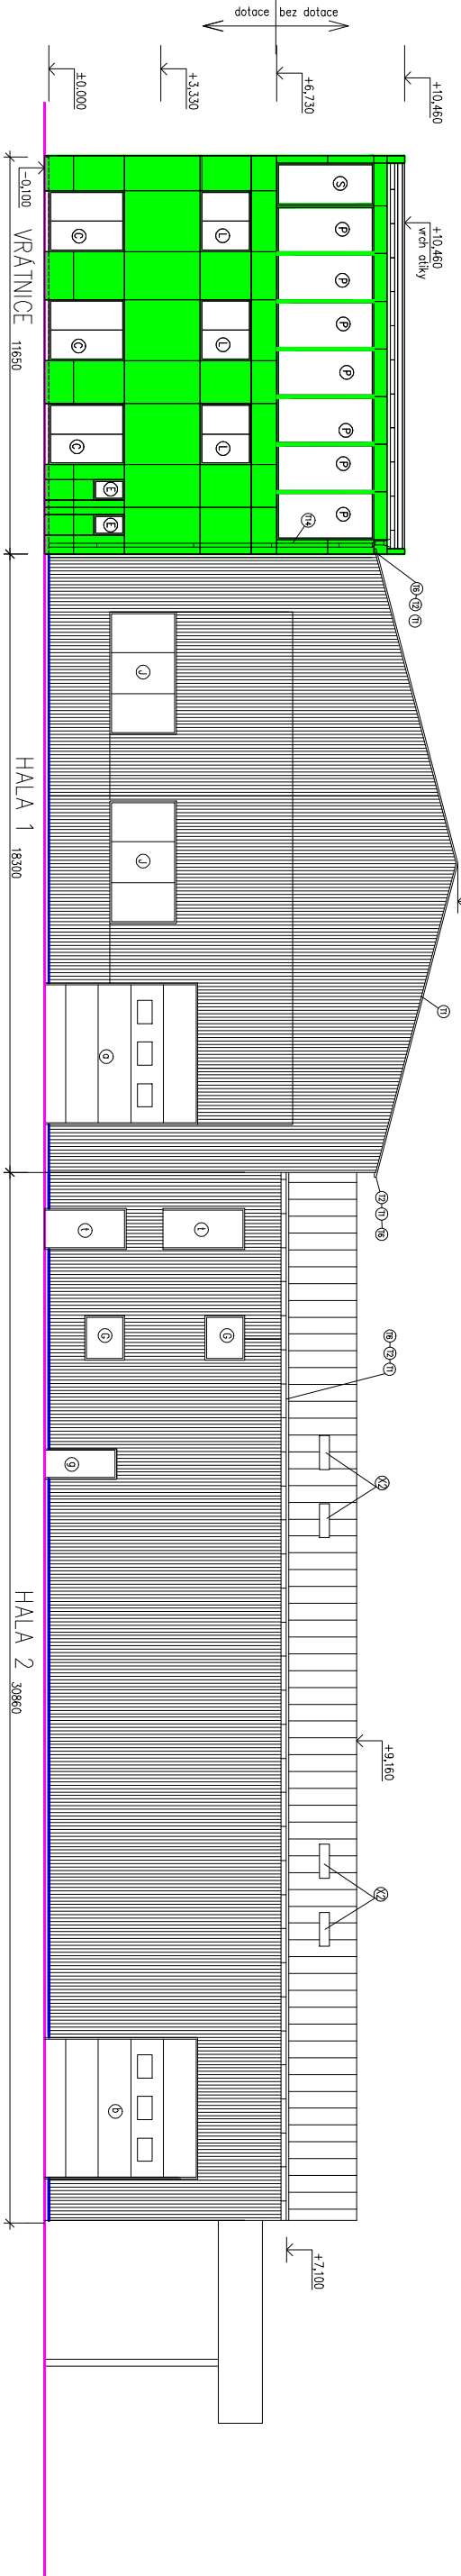

pohled od hlavy 3 na hlavu 2:

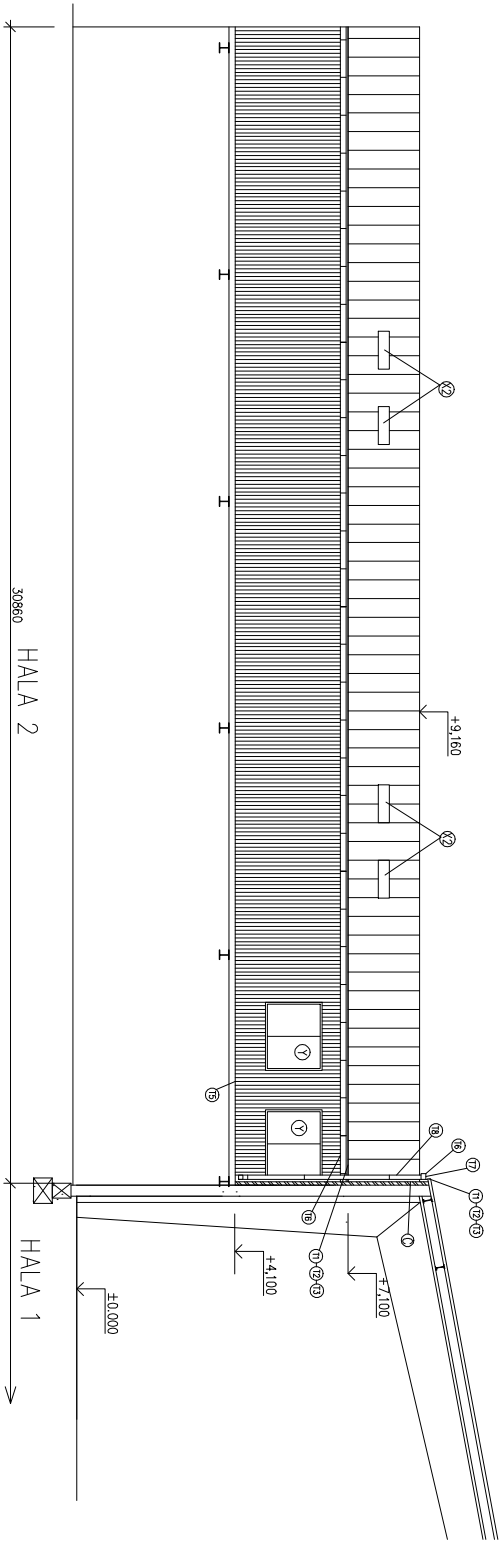

- ZATEPLIT S PŘEDSAZENÝM OBKL. OPÁKNIÍ SKLEM
- TOČENÁ OMÍTKA
- TOČENÁ OMÍTKA
- STĚNOVÉ PUR-PANELY
- STŘEŠNÍ PUR-PANELY

zodpov.proj.:	ing Schneider IČO: 11531428	PROJEKČNÍ KANCELÁŘ
kreslil:	ing Schneider	ing Schneider
stavební úřad:	Rychnov nad Kněžnou	Velká Bystřice
investor:	SEKO TOOL s.r.o. Strojnická 633 Rychnov n.k.	Loučná 128
název proj.:	stav.úpravy stáv.objektu s příst.a nást.	formát 2A4
SEKO TOOL Rychnov n.k.p.č.194,838/5		datum 03/2019
ozn.výkr.:	měř.:	stupeň PDpPS
	1:200	č.výkr.: 16.