


- LEGENDA
- AREÁLOVÝ VODOVOD PE D63
 - AREÁLOVÁ SPLAŠKOVÁ KANALIZACE
 - AREÁLOVÁ DEŠŤOVÁ KANALIZACE
 - STÁVAJÍCÍ AREÁLOVÝ PLYNOVOD
 - VODOVODNÍ ŘÁD A PŘÍPOJKA (PŘÍPOJKA ŘEŠENA SAMOSTATNÝM PROJEKTEM)
 - STOKA SPLAŠKOVÉ KANALIZACE
 - PLYNOVODNÍ ŘÁD
 - SÍTĚ ELEKTRONICKÝCH KOMUNIKACÍ
 - NADZEMNÍ VEDENÍ NN, BUDE PŘELOŽENO

- RŠ REVIZNÍ ŠACHTA AREÁLOVÉ SPLAŠKOVÉ KANALIZACE
PLASTOVÁ Ø0,4m S PLASTOVÝM/BETONOVÝM TĚSNÝM POKLOPEM
- VŠ VODOMĚRNÁ ŠACHTA BETONOVÁ
VIZ. SAMOSTATNÝ PROJEKT PŘÍPOJKY VODOVODU
- HUP STÁVAJÍCÍ HLAVNÍ UZÁVĚR PLYNU A PLYNOMĚR
V NOVÉM PLYNOMĚRNÉM SLOUPKU U FASÁDY OBJEKTU
- RŠd REVIZNÍ ŠACHTA AREÁLOVÉ DEŠŤOVÉ KANALIZACE
PLASTOVÁ Ø0,4m S LITINOVÝM VĚTRANÝM POKLOPEM
- HRANICE POZEMKŮ KN
ČÍSLO POZEMKŮ KN

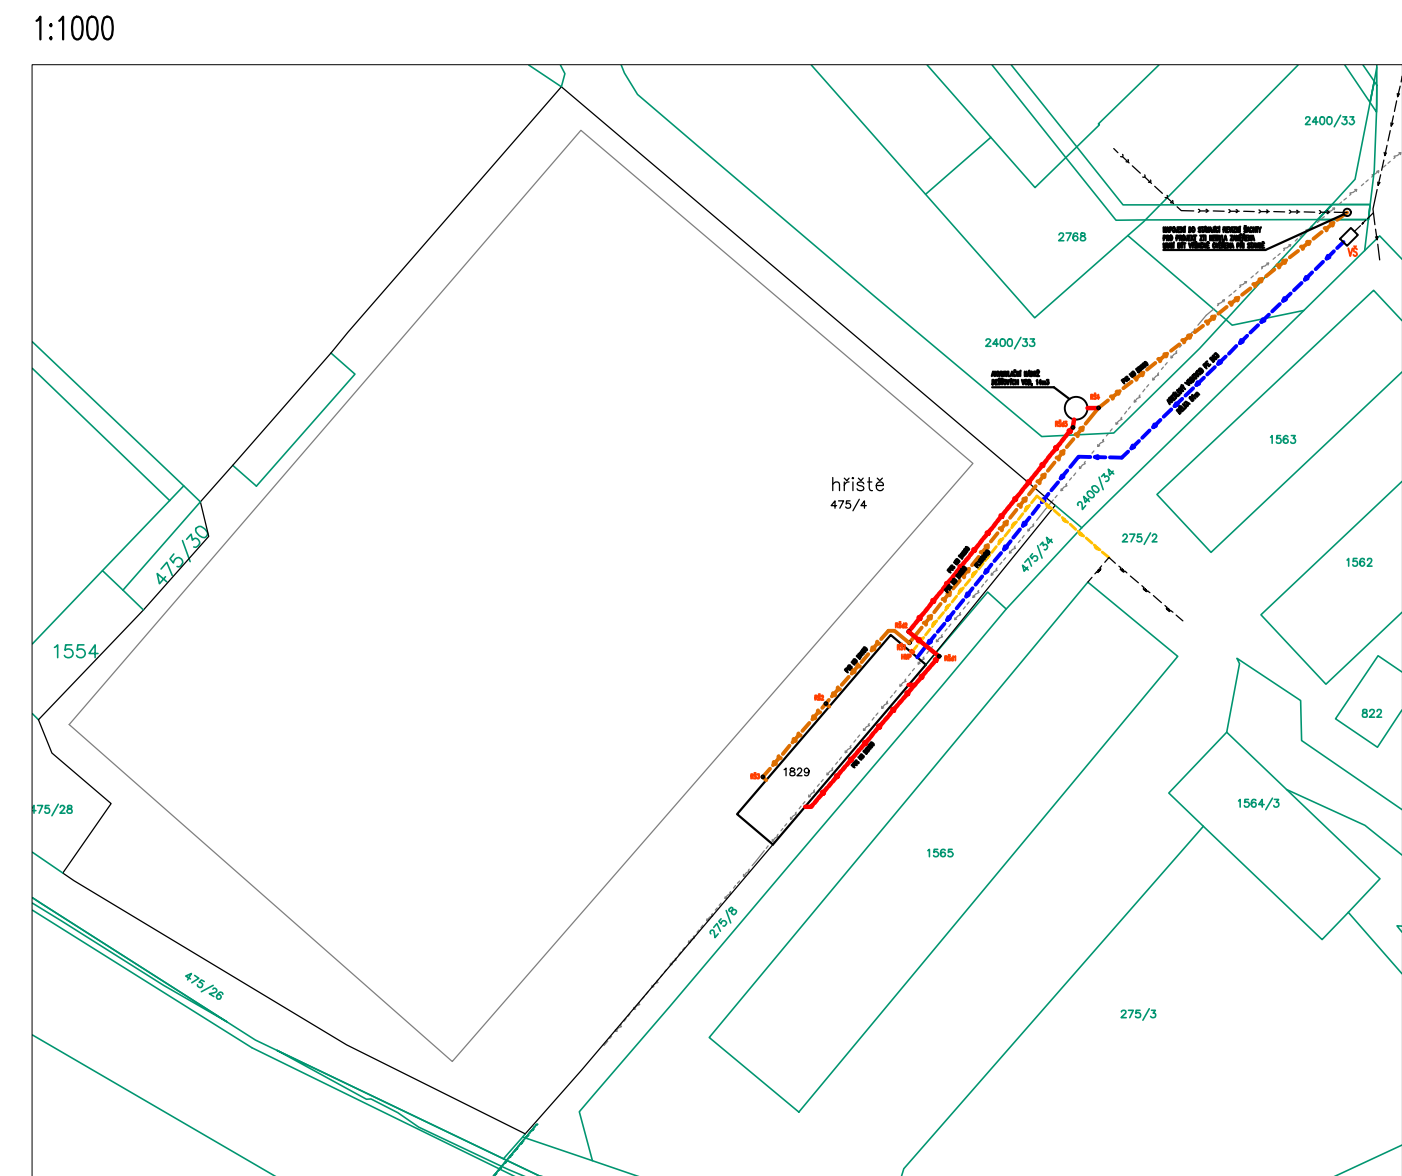

Zodpovědný projektant:	Ing. Eva Sýkorová		TZB ATELIER, s.r.o. IČO: 059 42 438 Markypova 2854/2a, 193 00 PRAHA 9 tel.: 777 930 909, e-mail: sykorova@tzbatelier.cz	
Vypracovala:	Ing. Eva Sýkorová			
Investor:	Amatérský fotbalový klub Tišnov, z.s. Drbalova 274, 66601 Tišnov		Formát:	2 x A4
Místo:	p.č. 1829, 479/4, k.ú. Tišnov, obec Tišnov		Datum:	06/2019
Stavba:	REKONSTRUKCE ZÁZEMÍ SPORTOVNÍHO AREÁLU OSTROVEC		Měřítko:	1:250
Projektová část:	ZDRAVOTNĚ TECHNICKÉ INSTALACE		Stupeň:	DPS
			Zak. č.:	190520
Výkres:			Revize:	00
SITUACE			ZTI-01	