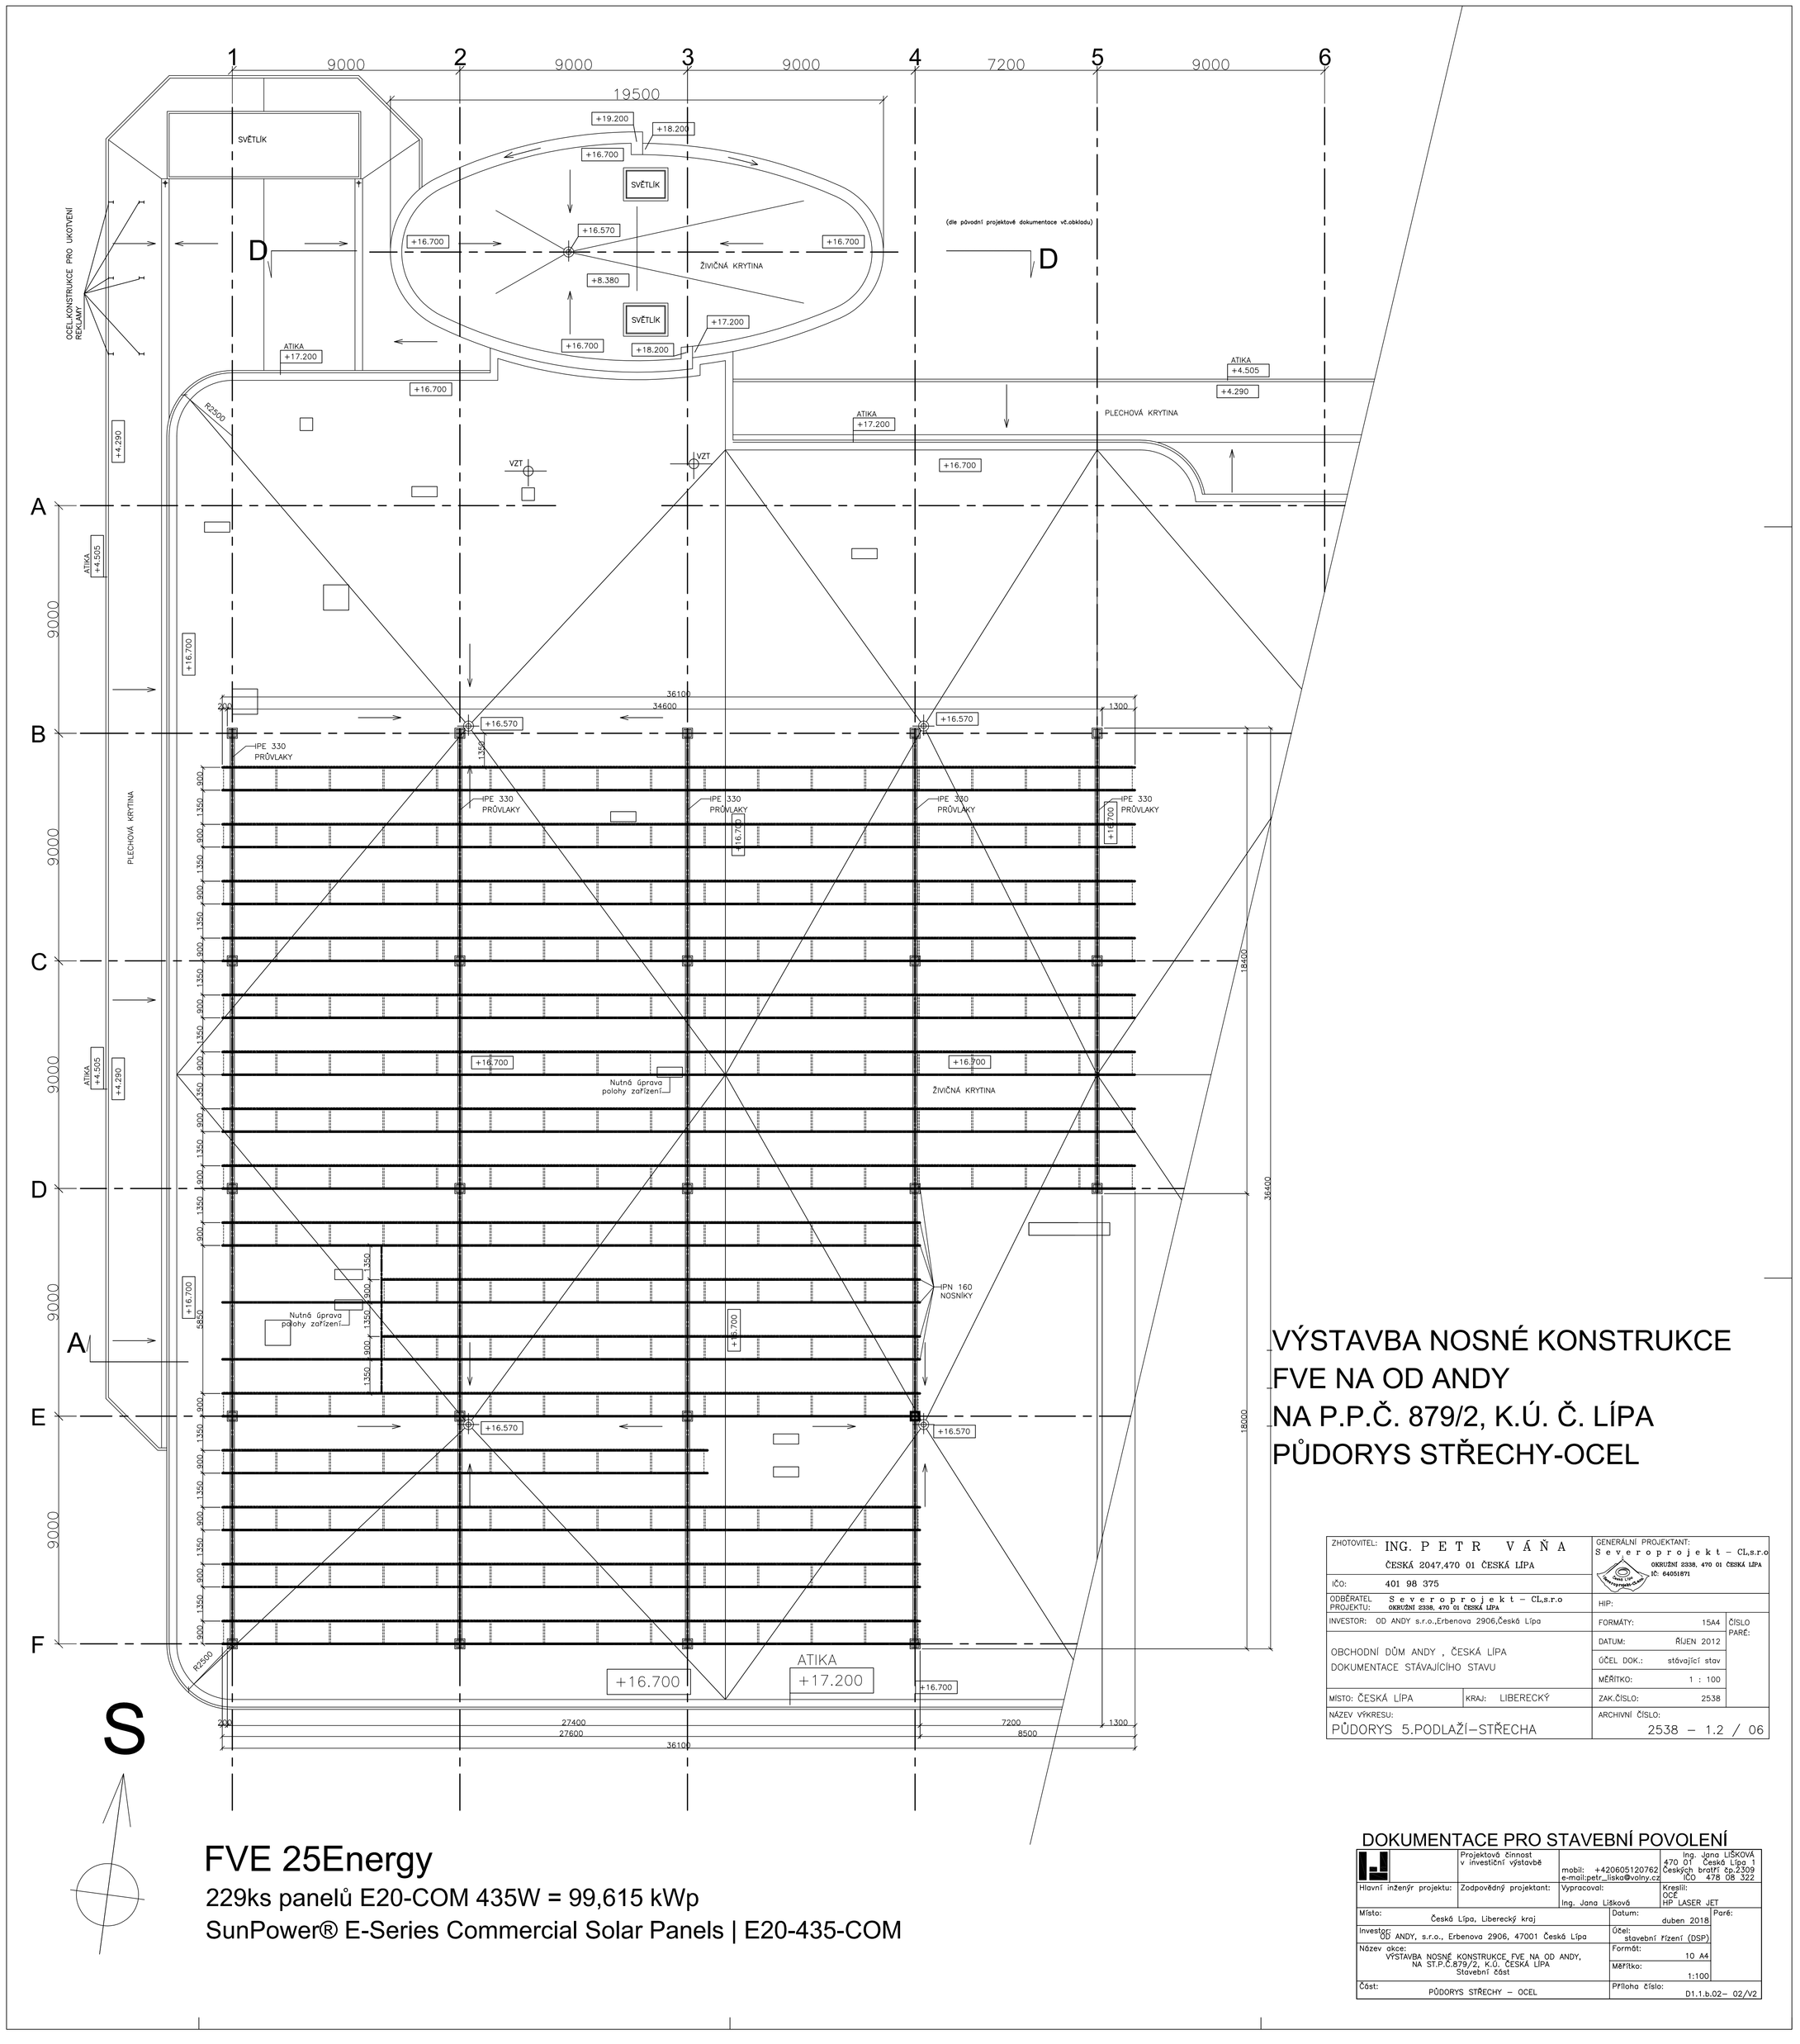


# VÝSTAVBA NOSNÉ KONSTRUKCE FVE NA OD ANDY NA P.P.Č. 879/2, K.Ú. Č. LÍPA PŮDORYS STŘECHY-OCEL

| | | | |
|---|---|---|---|
| ZHOTOVITEL: ING. P E T R V Á Ň A<br>ČESKÁ 2047,470 01 ČESKÁ LÍPA | | GENERÁLNÍ PROJEKTANT:<br>S e v e r o p r o j e k t – CL,s.r.o<br>OKRUŽNÍ 2338, 470 01 ČESKÁ LÍPA<br>IČ: 64051871 | |
| IČO: 401 98 375 | | | |
| ODBĚRATEL PROJEKTU: S e v e r o p r o j e k t – CL,s.r.o OKRUŽNÍ 2338, 470 01 ČESKÁ LÍPA | | HIP: | |
| INVESTOR: OD ANDY s.r.o.,Erbenova 2906,Česká Lípa | | FORMÁTY: 15A4 | ČÍSLO PARÉ: |
| OBCHODNÍ DŮM ANDY , ČESKÁ LÍPA<br>DOKUMENTACE STÁVAJÍCÍHO STAVU | | DATUM: ŘÍJEN 2012 | |
| | | ÚČEL DOK.: stávající stav | |
| | | MĚŘÍTKO: 1 : 100 | |
| MÍSTO: ČESKÁ LÍPA | KRAJ: LIBERECKÝ | ZAK.ČÍSLO: 2538 | |
| NÁZEV VÝKRESU:<br>PŮDORYS 5.PODLAŽÍ–STŘECHA | | ARCHIVNÍ ČÍSLO:<br>2538 – 1.2 / 06 | |

## DOKUMENTACE PRO STAVEBNÍ POVOLENÍ

| | | | |
|---|---|---|---|
| | Projektová činnost v investiční výstavbě | mobil: +420605120762<br>e-mail:petr_liska@volny.cz | Ing. Jana LIŠKOVÁ<br>470 01 Česká Lípa 1<br>Českých bratří čp.2309<br>IČO 478 08 322 |
| Hlavní inženýr projektu: | Zodpovědný projektant: | Vypracoval:<br>Ing. Jana Lišková | Kreslil:<br>OCE<br>HP LASER JET |
| Místo: Česká Lípa, Liberecký kraj | | Datum: duben 2018 | Poré: |
| Investor:<br>OD ANDY, s.r.o., Erbenova 2906, 47001 Česká Lípa | | Účel:<br>stavební řízení (DSP) | |
| Název akce:<br>VÝSTAVBA NOSNÉ KONSTRUKCE FVE NA OD ANDY,<br>NA ST.P.Č.879/2, K.Ú. ČESKÁ LÍPA<br>Stavební část | | Formát: 10 A4<br>Měřítko: 1:100 | |
| Část: PŮDORYS STŘECHY – OCEL | | Příloha číslo: D1.1.b.02– 02/V2 | |

S

## FVE 25Energy

229ks panelů E20-COM 435W = 99,615 kWp

SunPower® E-Series Commercial Solar Panels | E20-435-COM