


ŘEZ I-I'

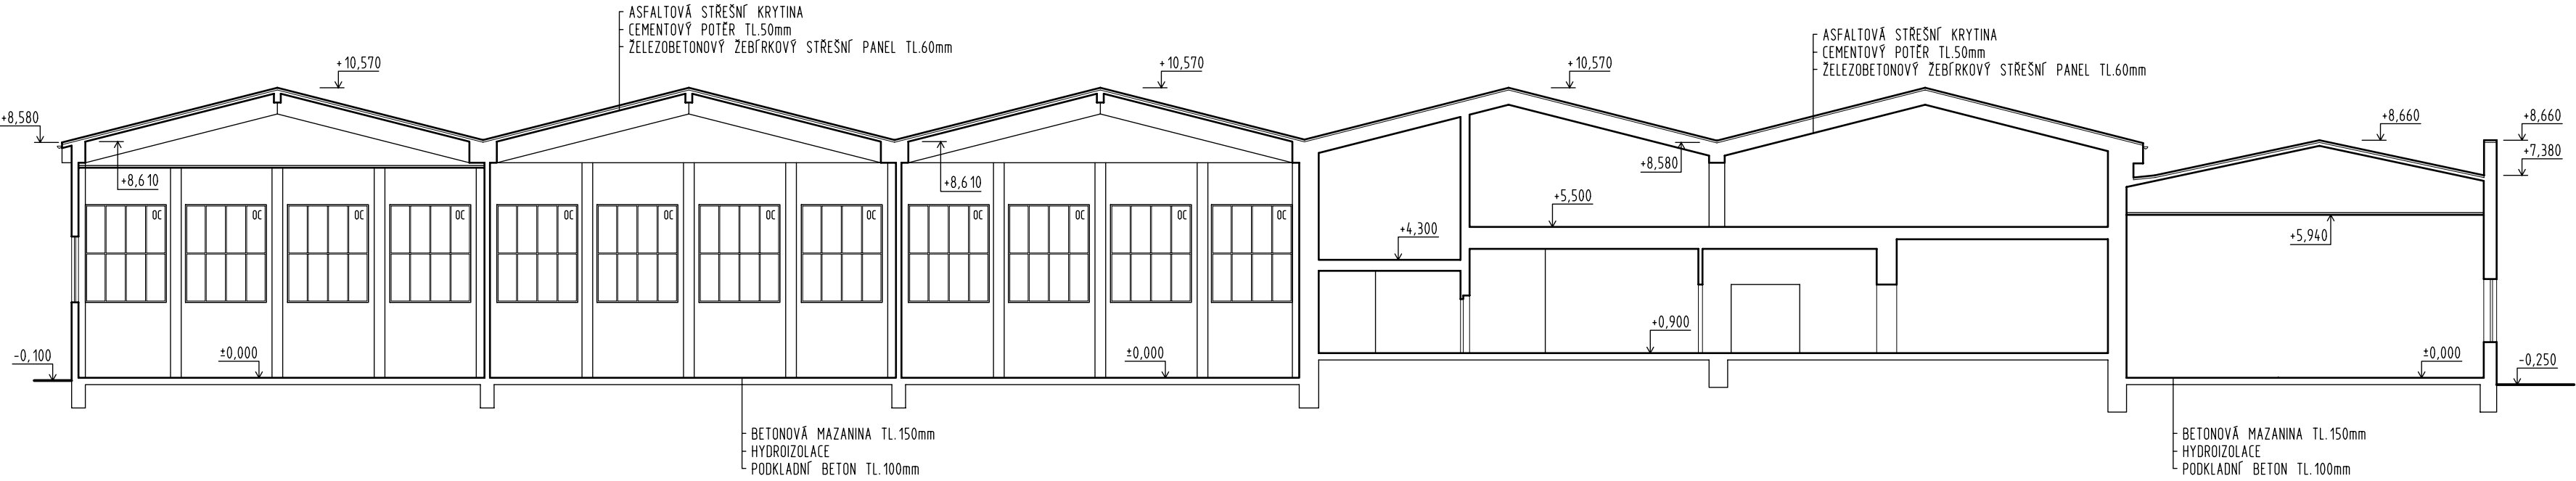

KRESLIL	PROJEKTANT	ODPOV. PROJEKTANT	HIP	KONTROLOVAL	<div>PRAXION</div> <div>PROJEKČNÍ A INŽENÝRSKÁ KANCELÁŘ</div> <div>HURDÁLKOVA 206, 547 01 NÁCHOD tel. 491 433 158 fax. 491 487 785</div>
ING. J. JIREČEK	ING. J. JIREČEK	ING. R. HUBKA	ING. R. HUBKA	ING. R. HUBKA	
STAVEBNÍK	DÍTĚ LOGISTIC s.r.o., BRAŽECKÁ 97, 54701 NÁCHOD				
MÍSTO STAVBY	HRADEC KRÁLOVÉ, k.ú.SLEZSKÉ PŘEDMĚSTÍ, st.p.č.2334, 2917				
<div>ENERGETICKÉ ÚSPORY BUDOV SPOLEČNOSTI DÍTĚ LOGISTIC s.r.o. HRADEC KRÁLOVÉ</div> <div>SKLADOVACÍ HALY</div> <div>OBJEKT</div> <div>DĚL</div> <div>ARCHITEKTONICKÉ A STAVEBNÉ TECHNICKÉ ŘEŠENÍ</div>					<div>STUPEŇ</div> <div>DPS</div> <div>V/2019</div> <div>ZAKÁZKOVÉ ČÍSLO</div> <div>11/19</div> <div>ARCHIVNÍ ČÍSLO</div> <div>267</div> <div>FORMÁT</div> <div>2,5 x A4</div>
OBSAH	ŘEZ I-I' - STÁVAJÍCÍ STAV				<div>MĚŘÍTKO</div> <div>1:200</div> <div>ČÍSLO VÝKRESU</div> <div>AST-3</div>