




### POHLED OD JIHOVÝCHODU

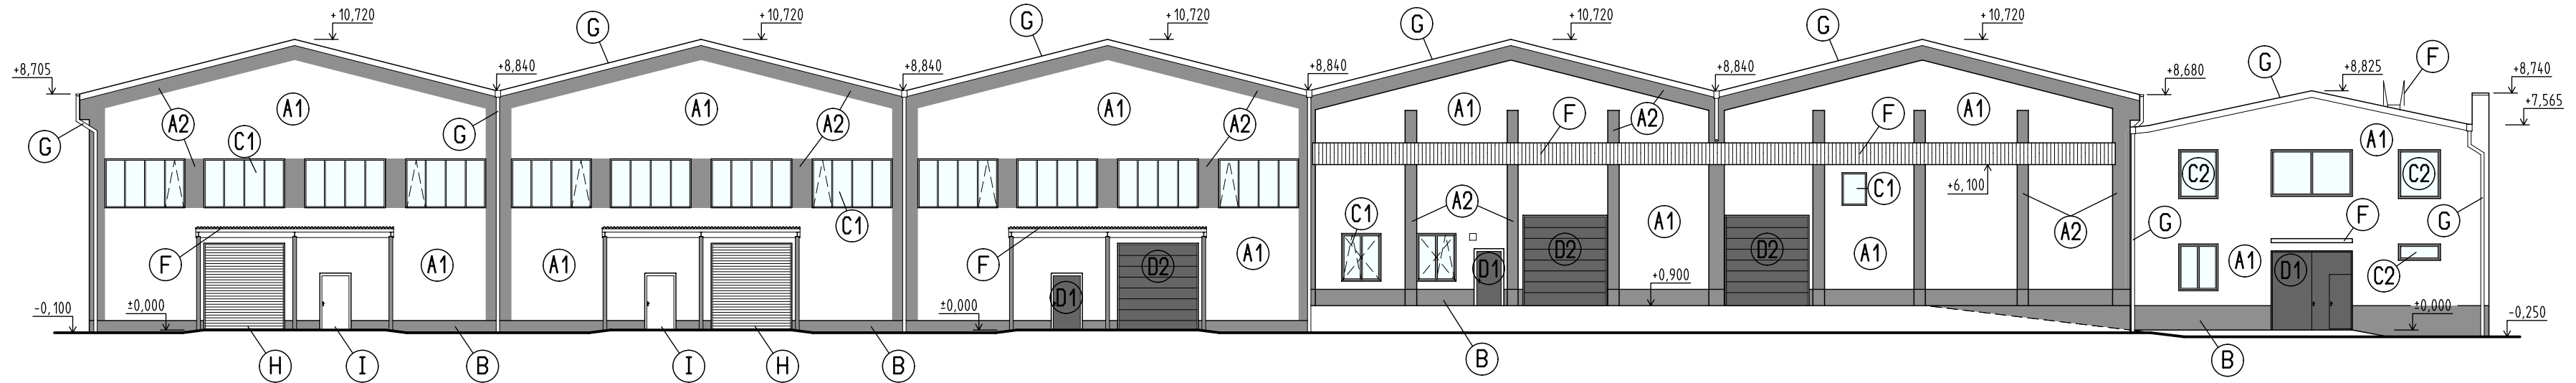


## POHLED OD SEVEROZÁPADU

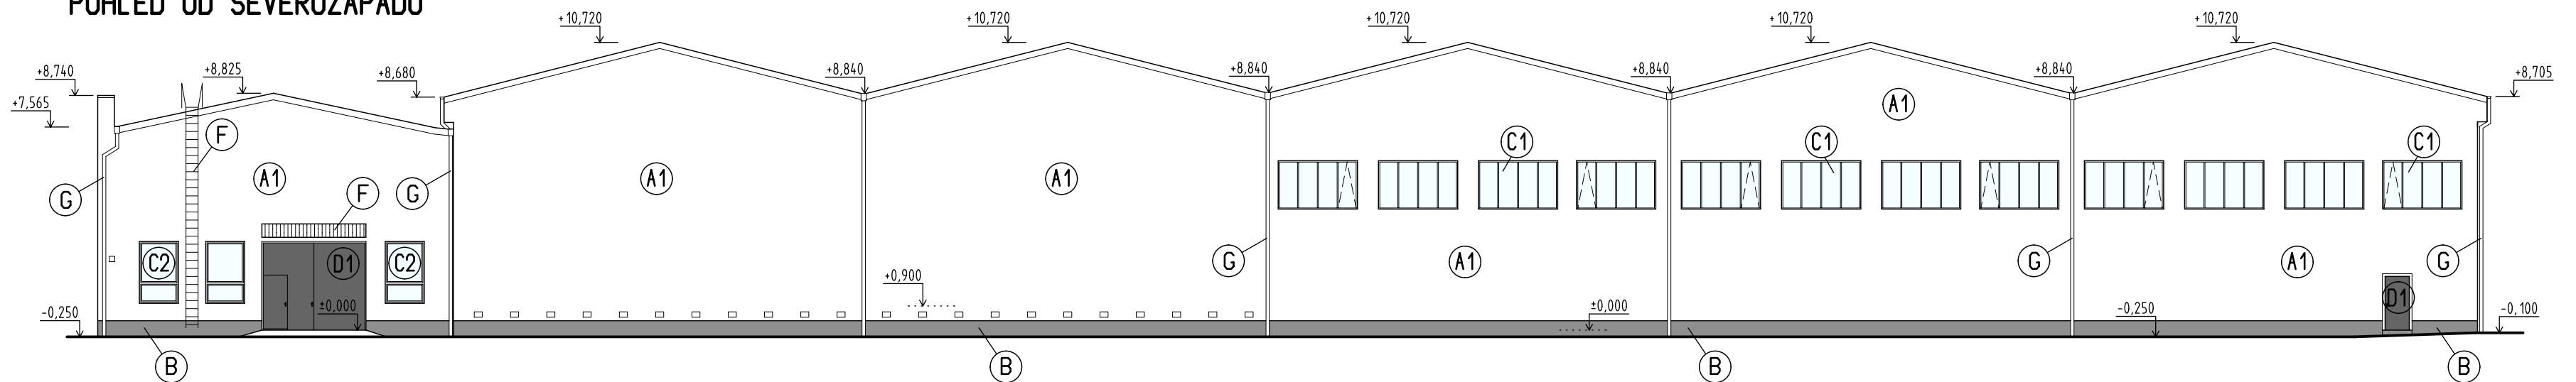

## POHLED OD JIHOZÁPADU

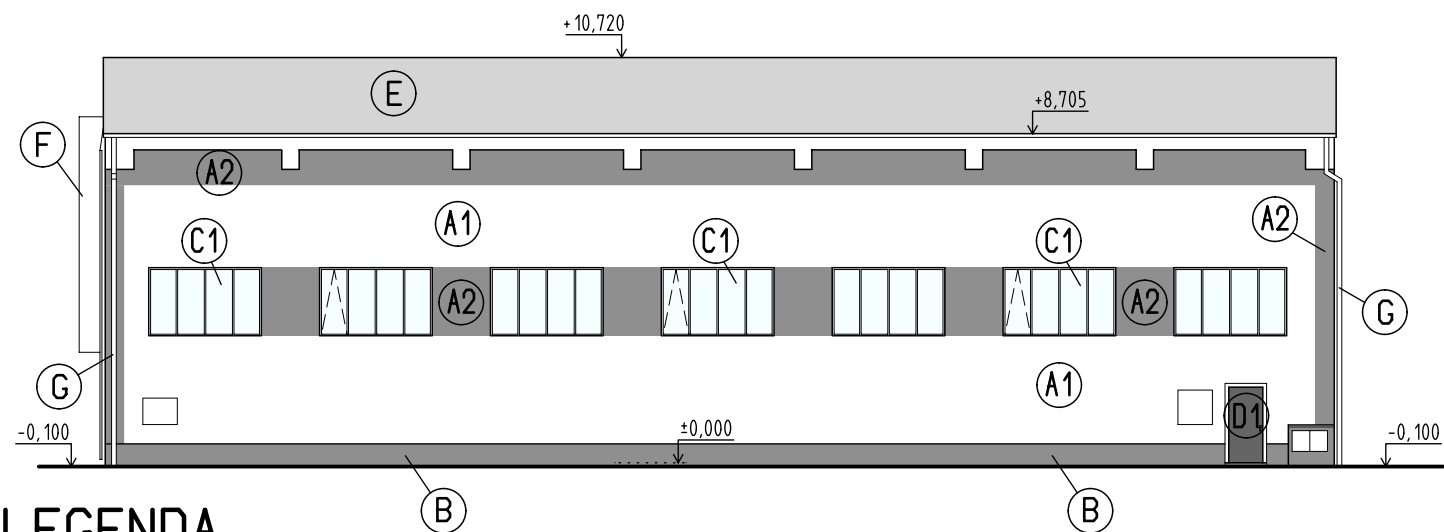


### POHLED OD SEVEROVÝCHODU

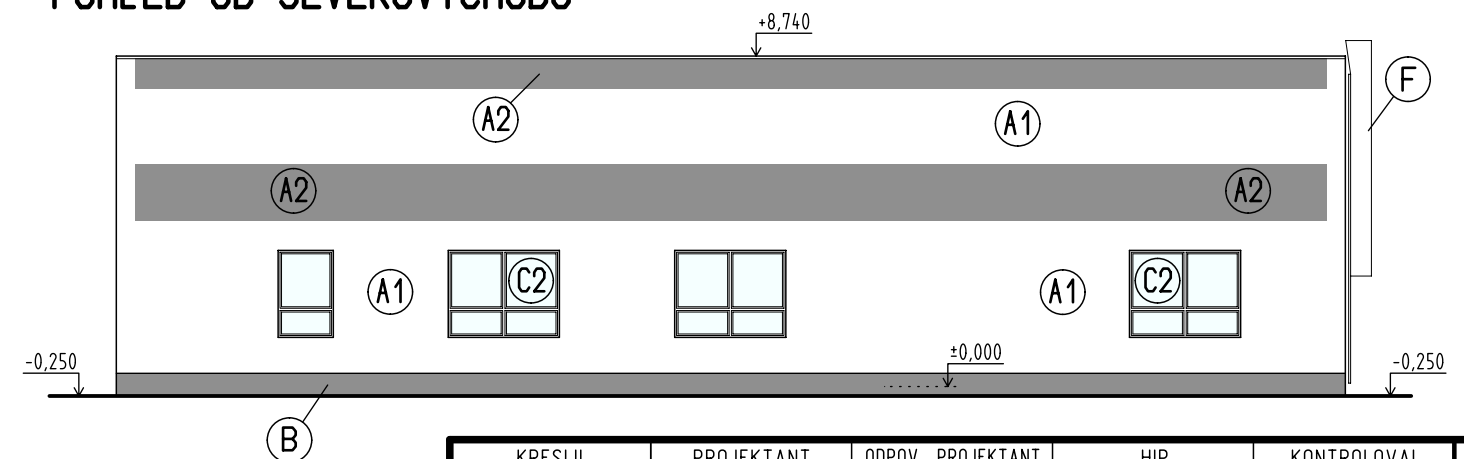

## LEGENDA

- (A1) VENKOVNÍ FASÁDNÍ OMÍTKA, ZRNITOST 2, BARVA SVĚTLÉ ŠEDÁ
- (A2) VENKOVNÍ FASÁDNÍ OMÍTKA, ZRNITOST 2, BARVA STŘEDNĚ ŠEDÁ
- (B) SOKLOVÁ MOZAIKOVÁ OMÍTKA, BARVA STŘEDNĚ ŠEDÁ
- (C1) NOVÉ SYSTÉMOVÉ PLASTOVÉ PROSKLENÉ VÝPLNĚ OTVORŮ VČ.POPLASTOVANÝCH PARAPETŮ, BARVA BÍLÁ
- (C2) STÁVAJÍCÍ SYSTÉMOVÉ PLASTOVÉ PROSKLENÉ VÝPLNĚ OTVORŮ VČ.POPLASTOVANÝCH PARAPETŮ, BARVA BÍLÁ
- (D1) OCELOVÉ / HLINÍKOVÉ ZATEPLENÉ OTEVÍRAVÉ DVEŘE A VRATA, BARVA ANTRACITOVÁ

- (D2) OCELOVÁ / HLINÍKOVÁ ZATEPLENÁ SEKČNÍ VRATA, BARVA ANTRACITOVÁ
- (E) STŘEŠNÍ FOLIE PROTAN, BARVA ŠEDÁ
- (F) OCELOVÉ PRVKY NA FASÁDĚ (STŘÍŠKY NAD VSTUPY, POŽÁRNÍ ŽEBŘÍK, APOD.), BARVA ANTRACIT
- (G) KLEMPÍŘSKÉ PRVKY, LAKOVANÝ POZINKOVANÝ PLECH, BARVA ANTRACIT
- (H) STÁVAJÍCÍ ROLOVACÍ ZATEPLENÁ VRATA, BARVA BÍLÁ
- (I) STÁVAJÍCÍ ZATEPLENÉ JEDNOKŘÍDLOVÉ DVEŘE, BARVA BÍLÁ

KRESLIL	PROJEKTANT	ODPOV. PROJEKTANT	HIP	KONTROLOVAL	<div><div>PRXION PROJEKČNÍ A INŽENÝRSKÁ KANCELÁŘ</div></div> <div>HURDÁLKOVA 206, 547 01 NÁCHOD tel. 491 433 158 fax. 491 487 785</div>	
ING. J. JIREČEK	ING. J. JIREČEK	ING. R. HUBKA	ING. R. HUBKA	ING. R. HUBKA		
STAVEBNÍK	DÍTĚ LOGISTIC s.r.o., BRAZECKÁ 97, 54701 NÁCHOD					
MÍSTO STAVBY	HRADEC KRÁLOVÉ, k.ú.SLEZSKÉ PŘEDMĚSTÍ, st.p.č.2334, 2917					
<div>ENERGETICKÉ ÚSPORY BUDOV SPOLEČNOSTI DÍTĚ LOGISTIC s.r.o. HRADEC KRÁLOVÉ SKLADOVACÍ HALY OBJEKT DĚL ARCHITEKTONICKÉ A STAVEBNÉ TECHNICKÉ ŘEŠENÍ</div>					STUPEŇ	DPS
					DATUM	V/2019
					ZAKÁZKOVÉ ČÍSLO	11/19
					ARCHIVNÍ ČÍSLO	267
					FORMÁT	2,5 x A4
OBSAH	POHLEDY				MĚŘÍTKO	ČÍSLO VÝKRESU
					1: 200	AST-8