




POHLED OD JIHOVÝCHODU

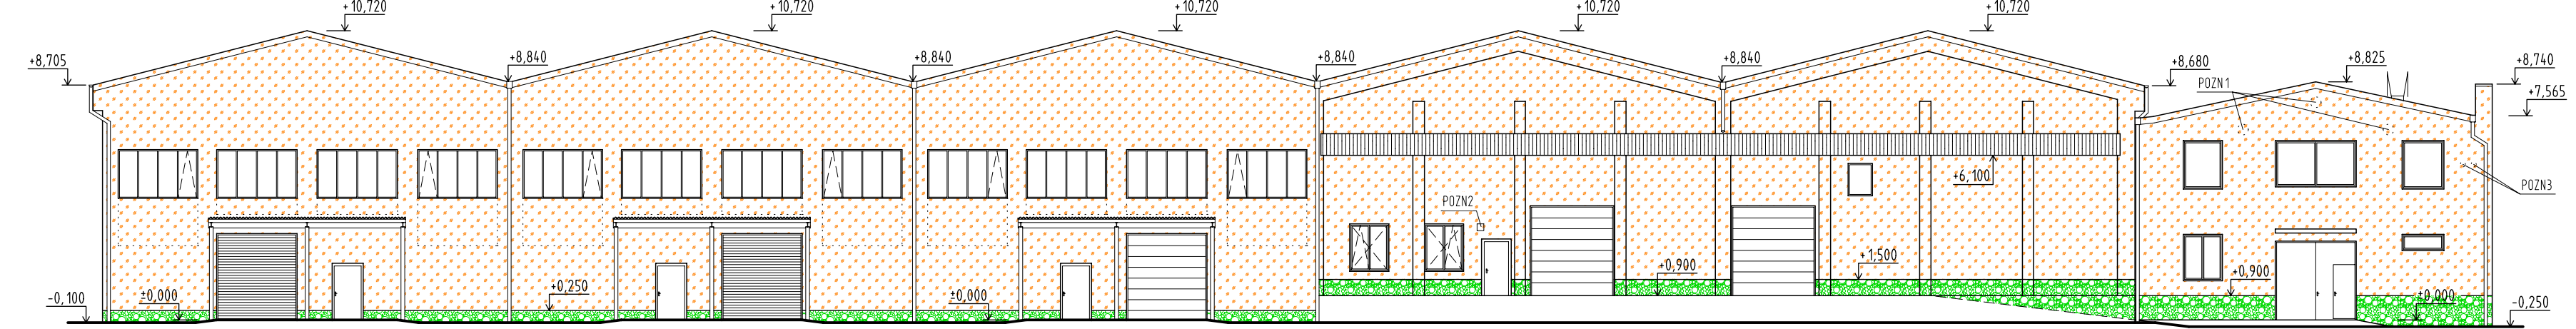


POHLED OD SEVEROZÁPADU

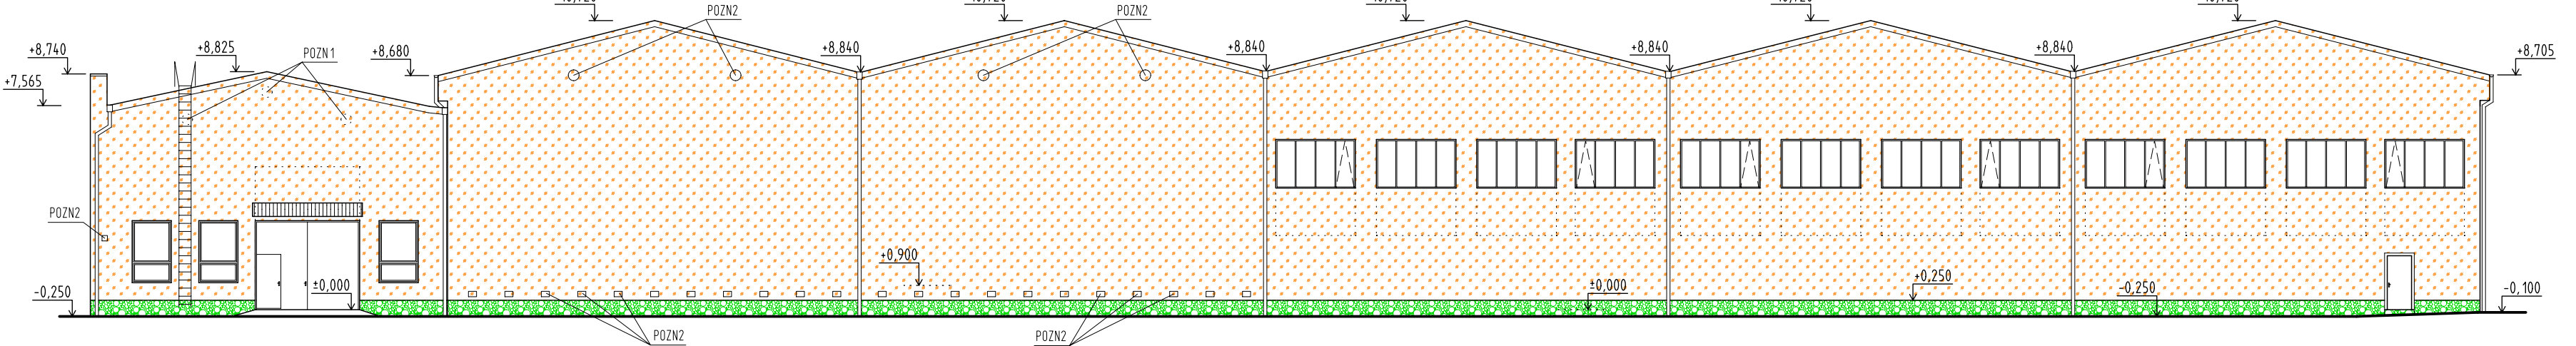

POHLED OD JIHOZÁPADU

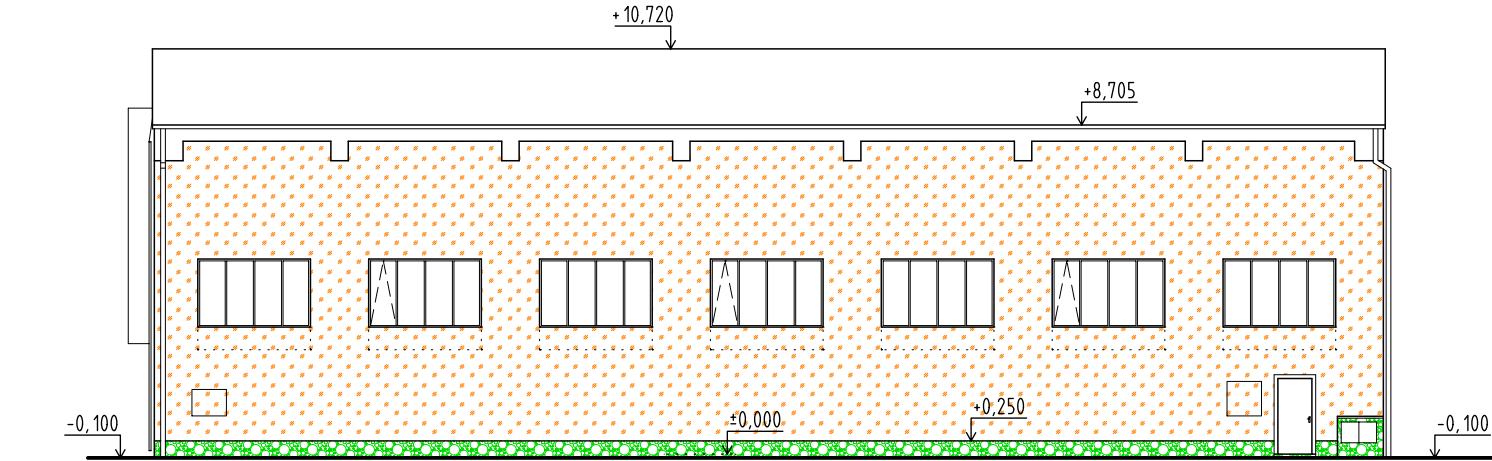



POHLED OD SEVEROVÝCHODU

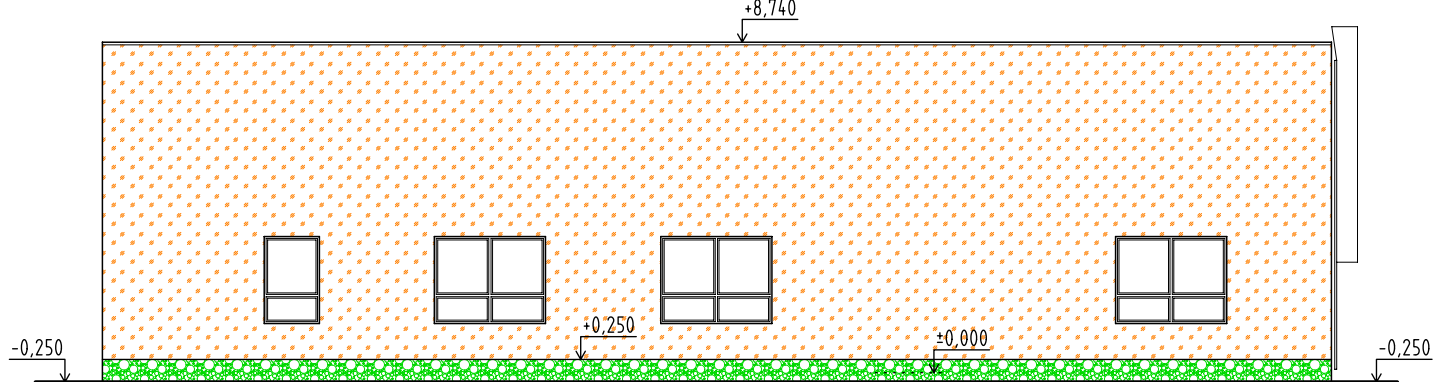

POZNÁMKY

POZN1 - STÁVAJÍCÍ VĚTRACÍ MŘÍŽKU ZRUŠIT, OTVOR ZAZDÍT
POZN2 - STÁVAJÍCÍ OTVOR ZACHOVAT, OSADIT NOVOU MŘÍŽKU
PŘÍSLUŠNÉHO TVARU A ROZMĚRU
POZN3 - ZRUŠIT STÁVAJÍCÍ POTRUBÍ, OTVORY ZAZDÍT

LEGENDA

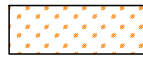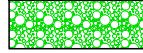-  KOMPLETNÍ CERTIFIKOVANÝ KONTAKTNÍ ZATEPLOVACÍ SYSTÉM ETICS EPS 100F TLOUŠTKY 80mm
(MAX λ =0,037W/mK), FINÁLNÍ VRSTVA - PROBARVENÁ SILIKONOVÁ OMÍTKA ZRNITOSTI 2mm
-  KOMPLETNÍ CERTIFIKOVANÝ KONTAKTNÍ ZATEPLOVACÍ SYSTÉM ETICS, SOKLOVÝ POLYSTYREN
TLOUŠTKY 70mm (MAX λ =0,034W/mK) TL.70mm + STĚRKOVÁ MOZAIKOVÁ OMÍTKA

KRESLIL	PROJEKTANT	ODPOV. PROJEKTANT	HIP	KONTROLOVAL	<div>PROXION</div> <div>PROJEKČNÍ A INŽENÝRSKÁ KANCELÁŘ</div> <div>HURDÁLKOVA 206, 547 01 NÁCHOD</div> <div>tel. 491 433 158 fax. 491 487 785</div>
ING. J. JIREČEK	ING. J. JIREČEK	ING. R. HUBKA	ING. R. HUBKA	ING. R. HUBKA	
STAVEBNÍK	DÍTĚ LOGISTIC s.r.o., BRAŽECKÁ 97, 54701 NÁCHOD				
MÍSTO STAVBY	HRADEC KRÁLOVÉ, k.ú.SLEZSKÉ PŘEDMĚSTÍ, st.p.č.2334, 2917				
<div>ENERGETICKÉ ÚSPORY BUDOV SPOLEČNOSTI</div> <div>DÍTĚ LOGISTIC s.r.o. HRADEC KRÁLOVÉ</div> <div>OBJEKT SKLADOVACÍ HALY</div> <div>DĚL ARCHITEKTONICKÉ A STAVEBNÉ TECHNICKÉ ŘEŠENÍ</div> <div>OBSAH</div>					
POHLEDY – TECHNICKÉ ŘEŠENÍ					<div>STUPEŇ</div> <div>DPS</div> <div>DATUM</div> <div>V/2019</div> <div>ZAKÁZKOVÉ ČÍSLO</div> <div>11/19</div> <div>ARCHIVNÍ ČÍSLO</div> <div>267</div> <div>FORMÁT</div> <div>2,5 x A4</div> <div>MĚŘÍTKO</div> <div>1: 200</div> <div>ČÍSLO VÝKRESU</div> <div>AST-9</div>