


VÝKRES Č.: D.1.1.18
POHLED SEVERNÍ - NOVÝ STAV

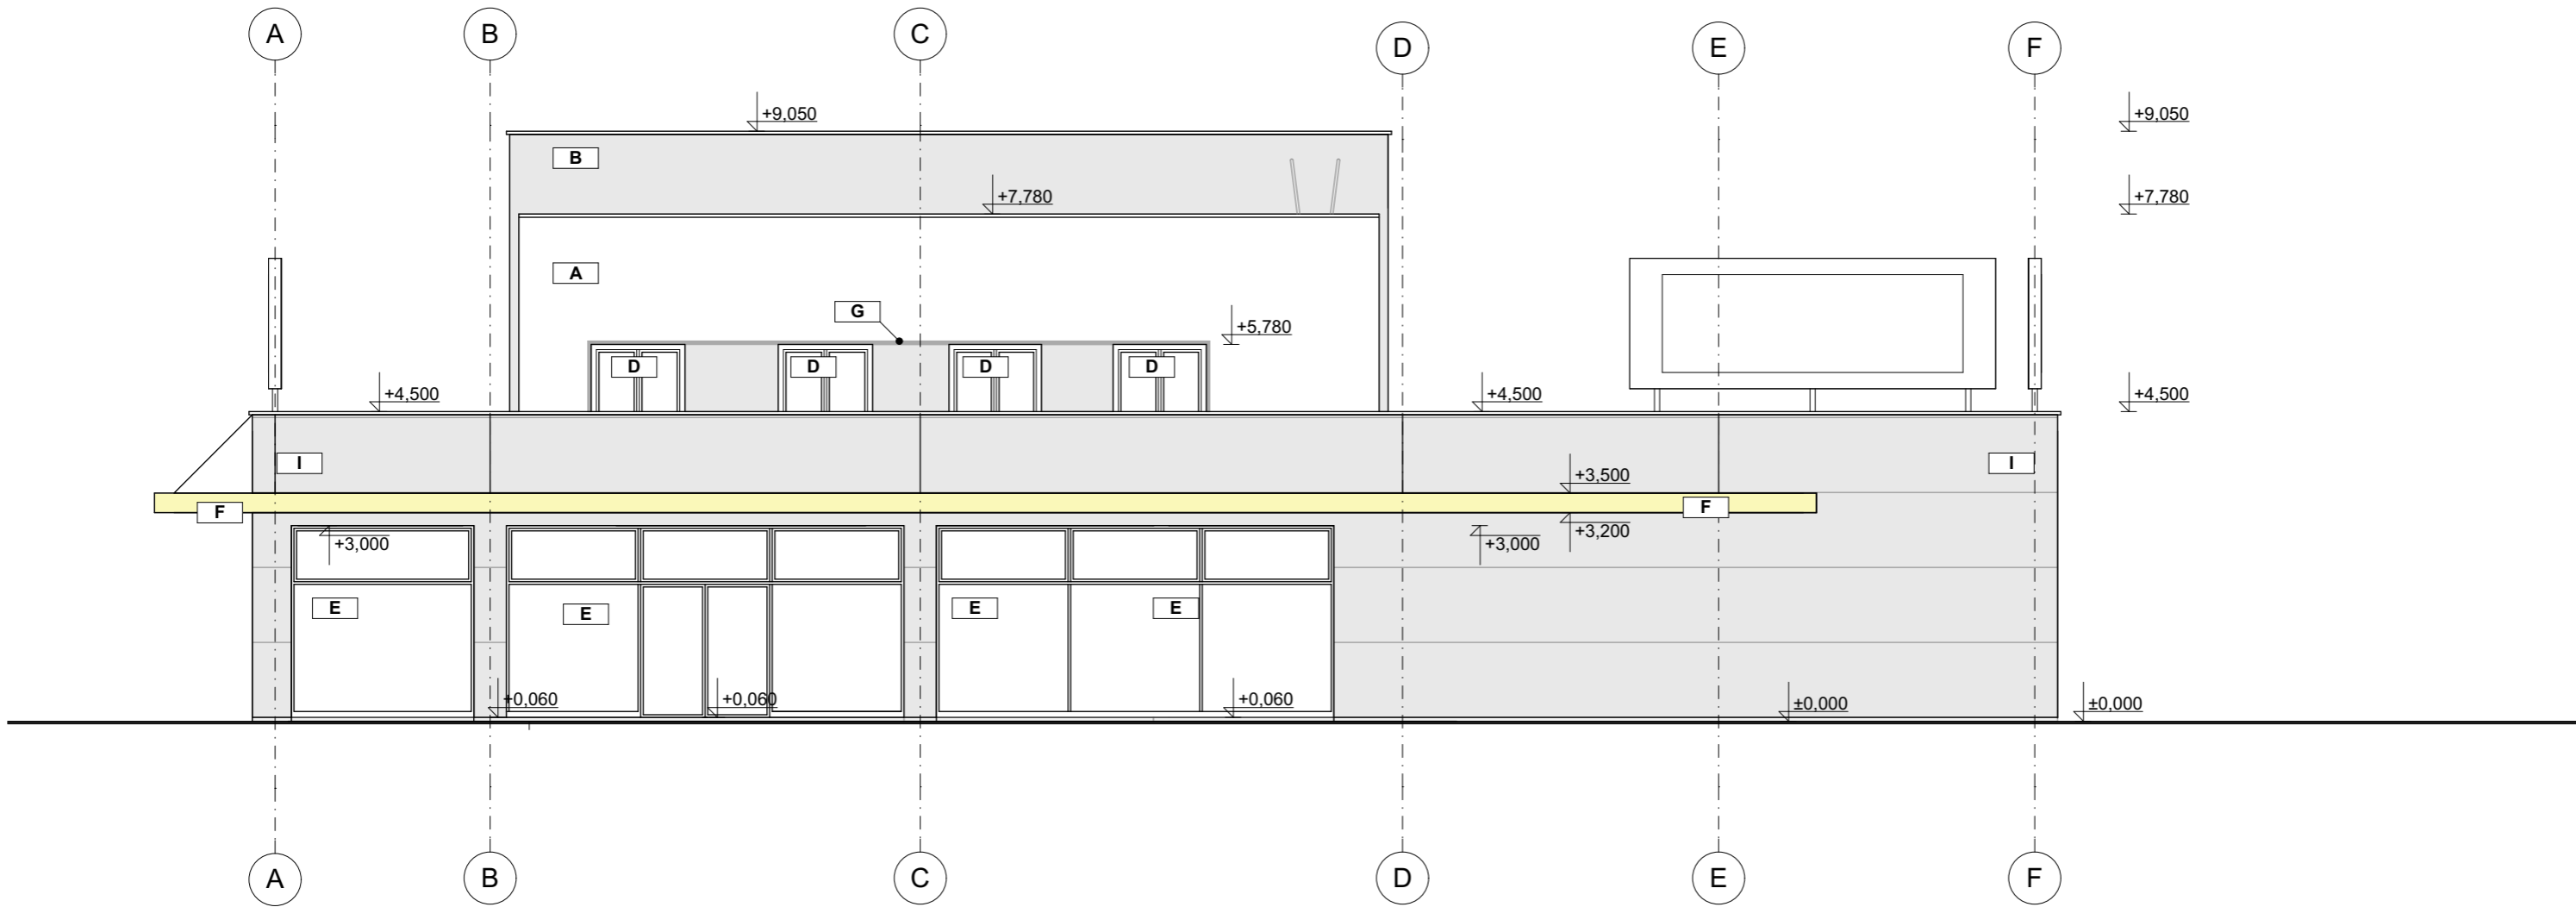

LEGENDA MATERIÁLŮ:

- A** FASÁDNÍ JEMNOZRNNÁ OMÍTKA, BARVA BÍLÁ
- B** SENDVIČOVÝ PANEL, RAL 9007 (ŠEDÁ)
- C** MOZAIKOVÁ KOMPOZITNÍ OMÍTKA, BARVA RAL 9007
- D** PLASTOVÁ OKNA A DVEŘE STÁVAJÍCÍ, BARVA BÍLÁ
- E** HLINÍKOVÉ OKNENNÍ VÝKLADCE, BARVA RAL 9007
- F** FASÁDNÍ KOMPAKTNÍ DESKY, BARVA ŽLUTÁ 6010 ELECTRIC
- G** RÁM SDRUŽENÝCH OKEN, BARVA RAL 9007
- H** FASÁDNÍ KOMPEKTNÍ DESKY, BARVA RAL 9007
- I** STĚNOVÝ SENDVIČOVÝ PANEL, RAL 9007
- J** PLASTOVÁ OKNA A DVEŘE, BARVA RAL 9007
- K** STÁVAJÍCÍ SEKČNÍ VRATA, BARVA BÍLÁ
- L** KASTLÍK ŽALUZIE - TVAROVANÝ PLECH, BARVA RAL 9007

±0,000 = ČISTÁ PODLAHA 1.NP U VSTUPU = 188,960 m.n.m.			REVIZE Č.1	
Autor projektu :	ARCHaPLAN s.r.o.		<div><div><div><div><div></div><div></div></div></div><div><div><div><div></div><div></div></div></div><div><div><div><div></div><div></div></div></div><div><div><div><div></div><div></div></div></div><div><div><div><div></div><div></div></div></div></div><div>ARCHaPLAN s.r.o. - PROJEKČNÍ KANCELÁŘ</div><div>Bratři Štefanů 973/63a IČO 27540863</div><div>Hradec Králové 3 DIČ CZ 27540863</div><div>tel.: 498 651 240 fax: 498 651 241</div></div></div></div></div></div>	
Vedoucí projektant	Ing. Martin Dohnal			
Zodpovědný projektant	Ing. Robert Prix			
Vypracovala	Ing. Zuzana Chválová			
Kraj : Středočeský	M.Ú. : Nymburk			
Investor : Společnost AVAInvestor s.r.o.			Číslo zakázky :	520/2019
Akce : ADMINISTRATIVNÍ BUDOVA AVAinvestor s.r.o., p.č.st. 2843, k.ú. Nymburk ENERGETICKÁ OPATŘENÍ A PŘÍSTAVBA PRODEJNY			Stupeň PD :	DSP
			Datum :	09.08.2019
			Měřítko :	1:100
			Formát :	A4 x 2
Název : ARCHITEKTONICKO STAVEBNÍ ŘEŠENÍ POHLED SEVERNÍ - NOVÝ STAV			Číslo výkresu :	D.1.1.18