



Plocha fasády bez odečtení otvorů a ploch ostění činí 198,86 m<sup>2</sup> z předního pohledu. Nutno připočíst plochu fasády přečnávající myčky, což je 10,25 m<sup>2</sup>. Celkem 209,11 m<sup>2</sup>. Plocha otvorů bez započítaných ploch ostění...55,24 m<sup>2</sup>. Plocha jihovýchodní stěny fasády s odečtením otvorů činí ...153,87 m<sup>2</sup>.

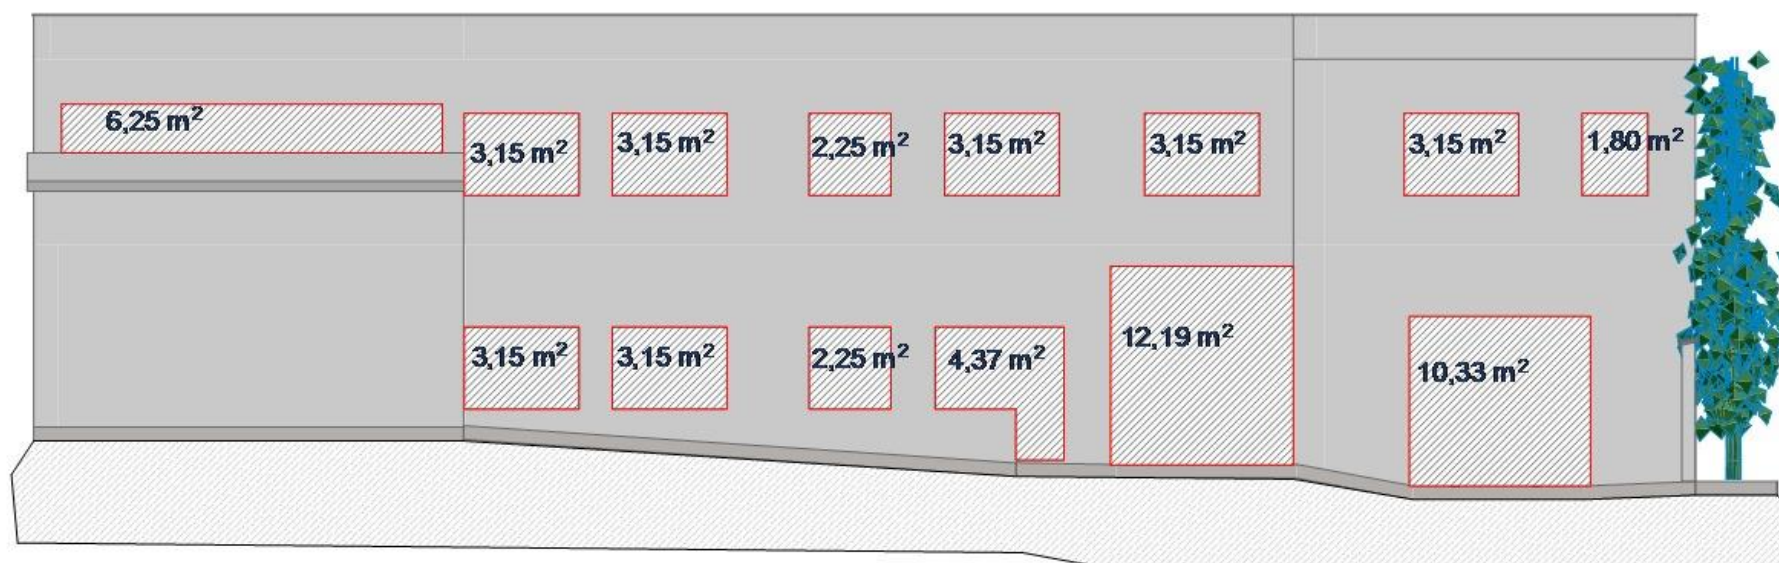

**D.b.5**

	Investor: <b>Autoservis spol.s.r.o. Vys.Mýto</b>
	<b>Stavební úpravy,zateplení fasády a střechy , Slunečná 76 Vys.Mýto</b>
	Zodpovědný projektant: Radislav SONNTAG
	Vypracoval: Lubomír Lenoč
<b>PROJEKTOVÁ DOKUMENTACE</b>	
<b>Kontaktní zateplení JV fasády,plochy</b>	
Kótováno v mm	
<b>www.sonnyprojekt.com</b>	
Tel. +420 603 535 705	
Srpen 2019	
Projekt je zpracován v ArchiCADU	